


DOPOLNJEN OSNUTEK

LEGENDA:

-  kulturna dediščina - objekti
-  kulturna dediščina - območje
-  območje OPPN
-  območje VARSTVA NARAVE
-  območje požarno ogroženih gozdov
-  naselje

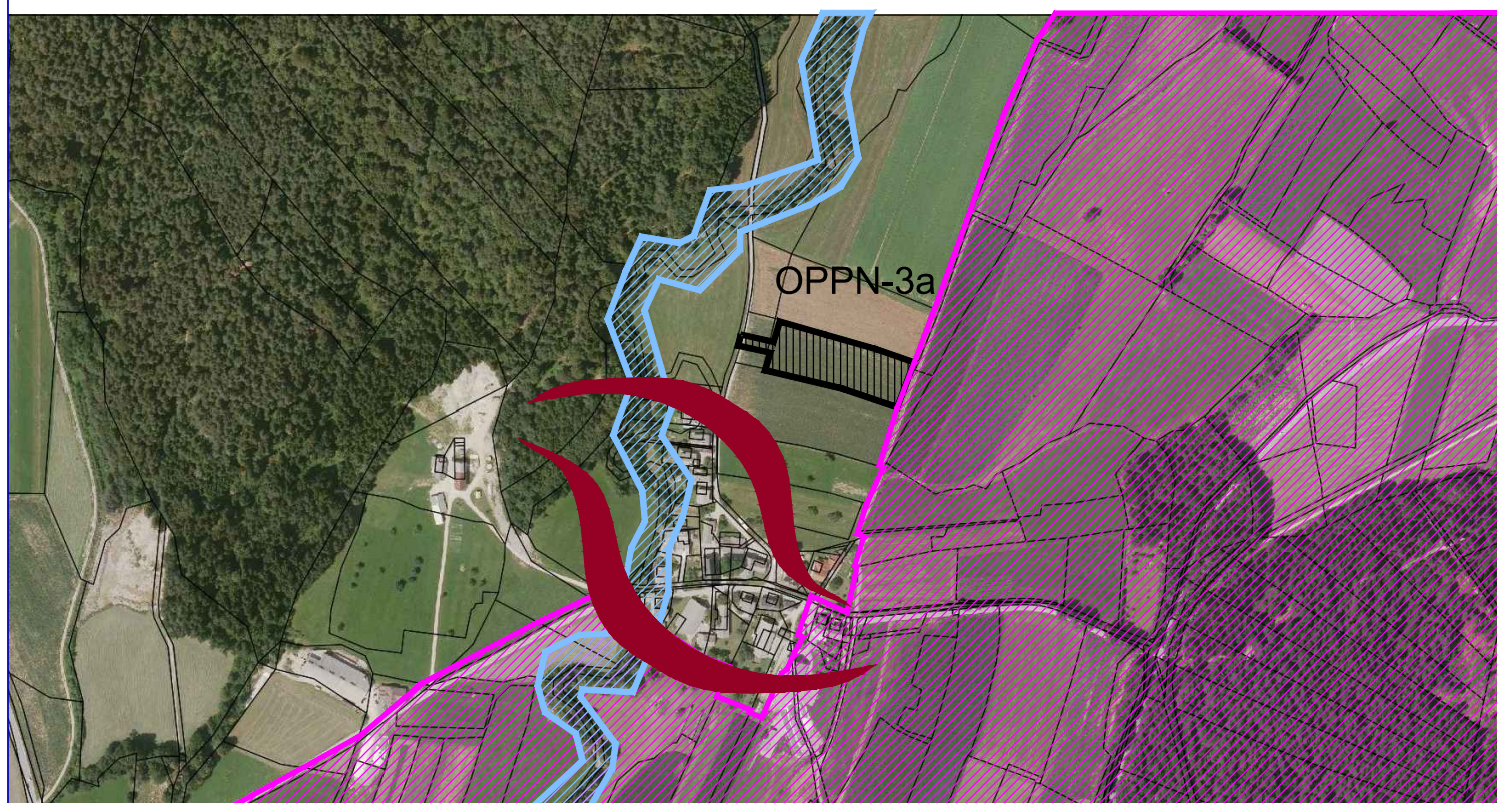

PRIKAZ UREDITEV POTREBNIH ZA  
VAROVANJE OKOLJA, naravnih virov,  
ohranjanja narave in kulturne dediščine ter  
varstvo pred naravnimi in drugimi  
nesrečami vključno z varstvom pred požarom  
za  
kmetijsko gospodarstvo Irena Nastran  
**(OPPN - 3a)**  
**M 1:5000**



Občinski podrobni prostorski načrt za gradnjo  
kmetijskih objektov Nastran in Knez

**MEGA**  
TEAM d.o.o.


št. dav. zav.: 16393074 podjetje za  
projektiranje, inženiring in gradbeništvo  
britof 292, 4000 Kranj tel/fax: (04) 234 28 20  
e-mail: firma@mega.si internet: http://www.mega.si

Investitorji: IRENA NASTRAN, Srakovlje 12, 4000 Kranj  
STANISLAV KNEZ, Podreča 25, 4211 Mavčiče

Poseg v prostor: Gradnja kmetijskih objektov

Številka: OPPN 3/2013

Datum: maj 2015

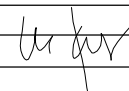Pripravil: Mojca Basaj Kos, u.d.i.a. 

Številka lista:

6a