


DOPOLNJEN OSNUTEK

LEGENDA:

-  kulturna dediščina - objekti
-  kulturna dediščina - območje
-  območje OPPN
-  območje VARSTVA NARAVE
-  območje požarno ogroženih gozdov
-  naselje

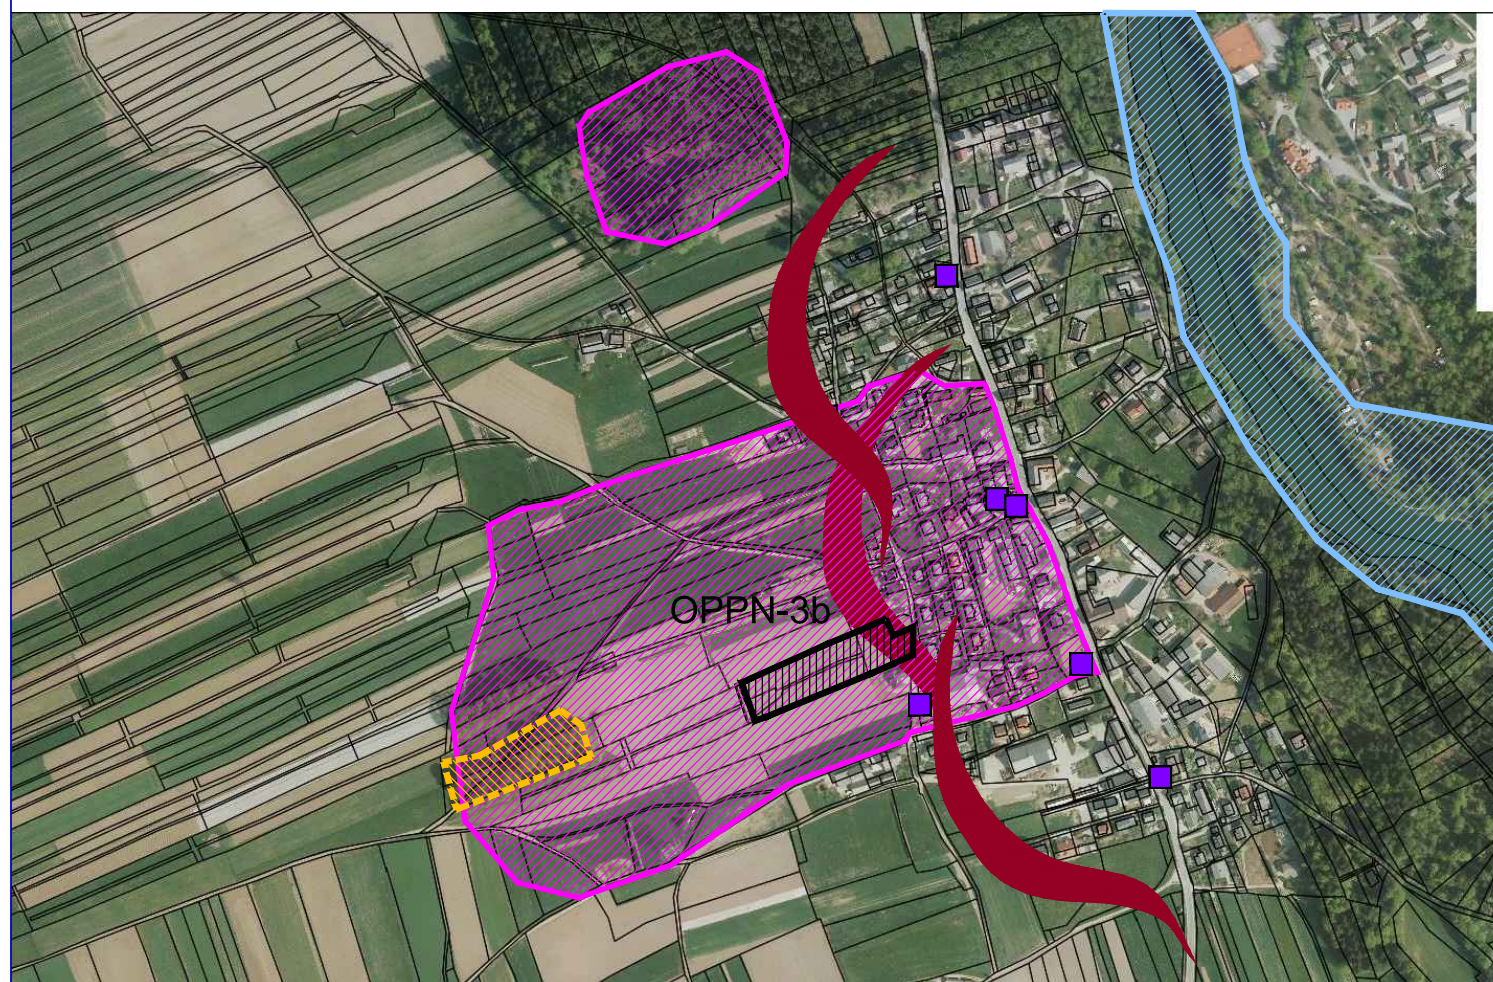

PRIKAZ UREDITEV POTREBNIH ZA
VAROVANJE OKOLJA, naravnih virov,
ohranjanja narave in kulturne dediščine ter
varstvo pred naravnimi in drugimi
nesrečami vključno z varstvom pred požarom
za
kmetijsko gospodarstvo Stanislav Knez
(OPP-3b)
M 1:5000



Občinski podrobni prostorski načrt za gradnjo
kmetijskih objektov Nastran in Knez

MEGA
TEAM d.o.o.


št. dav. zav.: 16393074 podjetje za
projektiranje, inženiring in gradbeništvo
britof 292, 4000 Kranj tel/fax: (04) 234 28 20
e-mail: firma@mega.si internet: http://www.mega.si

Investitorji: IRENA NASTRAN, Srakovlje 12, 4000 Kranj
STANISLAV KNEZ, Podreča 25, 4211 Mavčiče

Poseg v prostor: Gradnja kmetijskih objektov

Številka: OPPN 3/2013

Datum: maj 2015

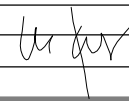Pripravil: Mojca Basaj Kos, u.d.i.a. 

Številka lista:

6b