

grafična podloga

Geodetski načrt: ZENIT, Drago Štern s.p.; 2015; K15-14
datum izdelave: 03.06.2015





naročnik: ZADNIKAR PAVK Tatjana
Belska cesta 57, 4205 Preddvor
ZADNIKAR Jožef
Belska cesta 57, 4205 Preddvor

načrtovalec: ALFA ARS d.o.o.
številka projekta: U-1112/15
merilo: 1 : 350
datum: december 2015

OBČINSKI PODROBNI PROSTORSKI NAČRT ZA OBMOČJE UREJANJA EUP PR51

PRIKAZ OBMOČJA UREJANJA

| LEGENDA | |
|---|----------------------------|
|  | OBMOČJE UREJANJA - 1. faza |
|  | OBMOČJE UREJANJA - 2. faza |

ALFA ARS d.o.o. Stritarjeva 8, 4000 Kranj



grafična podloga
 Geodetski načrt: ZENIT, Drago Štern s.p.; 2015; K15-14
 datum izdelave: 03.06.2015



| LEGENDA | |
|-----------------------------|------------------|
| TLORISNE VELIKOSTI OBJEKTOV | |
| objekt tipa A: | 9,10 m x 14,00 m |
| objekt tipa B: | 9,00 m x 13,00 m |

| | |
|-----------------------------------|--|
| Prikaz višinskega gabarita hiše A | |
| 1203 | |
| Prikaz višinskega gabarita hiše B | |
| | |

naročnik: ZADNIKAR PAJK Tatjana
 Belska cesta 57, 4205 Preddvor
 ZADNIKAR Jožef
 Belska cesta 57, 4205 Preddvor

načrtovalec: ALFA ARS d.o.o.
 številka projekta: 0-1112/15
 datum: 1. december 2015

**OBČINSKI PODROBNI PROSTORSKI NAČRT
 ZA OBMOČJE UREJANJA EUP PR51**

**UREDITVENA SITUACIJA S PRIKAZOM
 ZAZIDAVE IN OZELENITVE**

| LEGENDA | |
|---------|-----------------|
| | ZELENE POVRŠINE |
| | STREHA OBJEKTA |


| PARCELE TER NJIHOVA VELIKOST | |
|--|-----------------------|
| 1219/2 | 598,00 m ² |
| 1221/2 | 134,00 m ² |
| 1222/6 | 672,00 m ² |
| k.o. | Breg ob Kokri |
| VELIKOST OBMOČJA OPPN PR51 - 1. faza 1404,00 m ² | |

| FIKSNE TOČKE POSAMEZNIH OBJEKTOV | | |
|----------------------------------|-------------|-------------|
| | x | y |
| FT-A | 455904.4239 | 129441.2615 |
| FT-B | 455866.1613 | 129483.3469 |

ALFA ARS d.o.o. Stritarjeva 8, 4000 Kranj



list št. 002

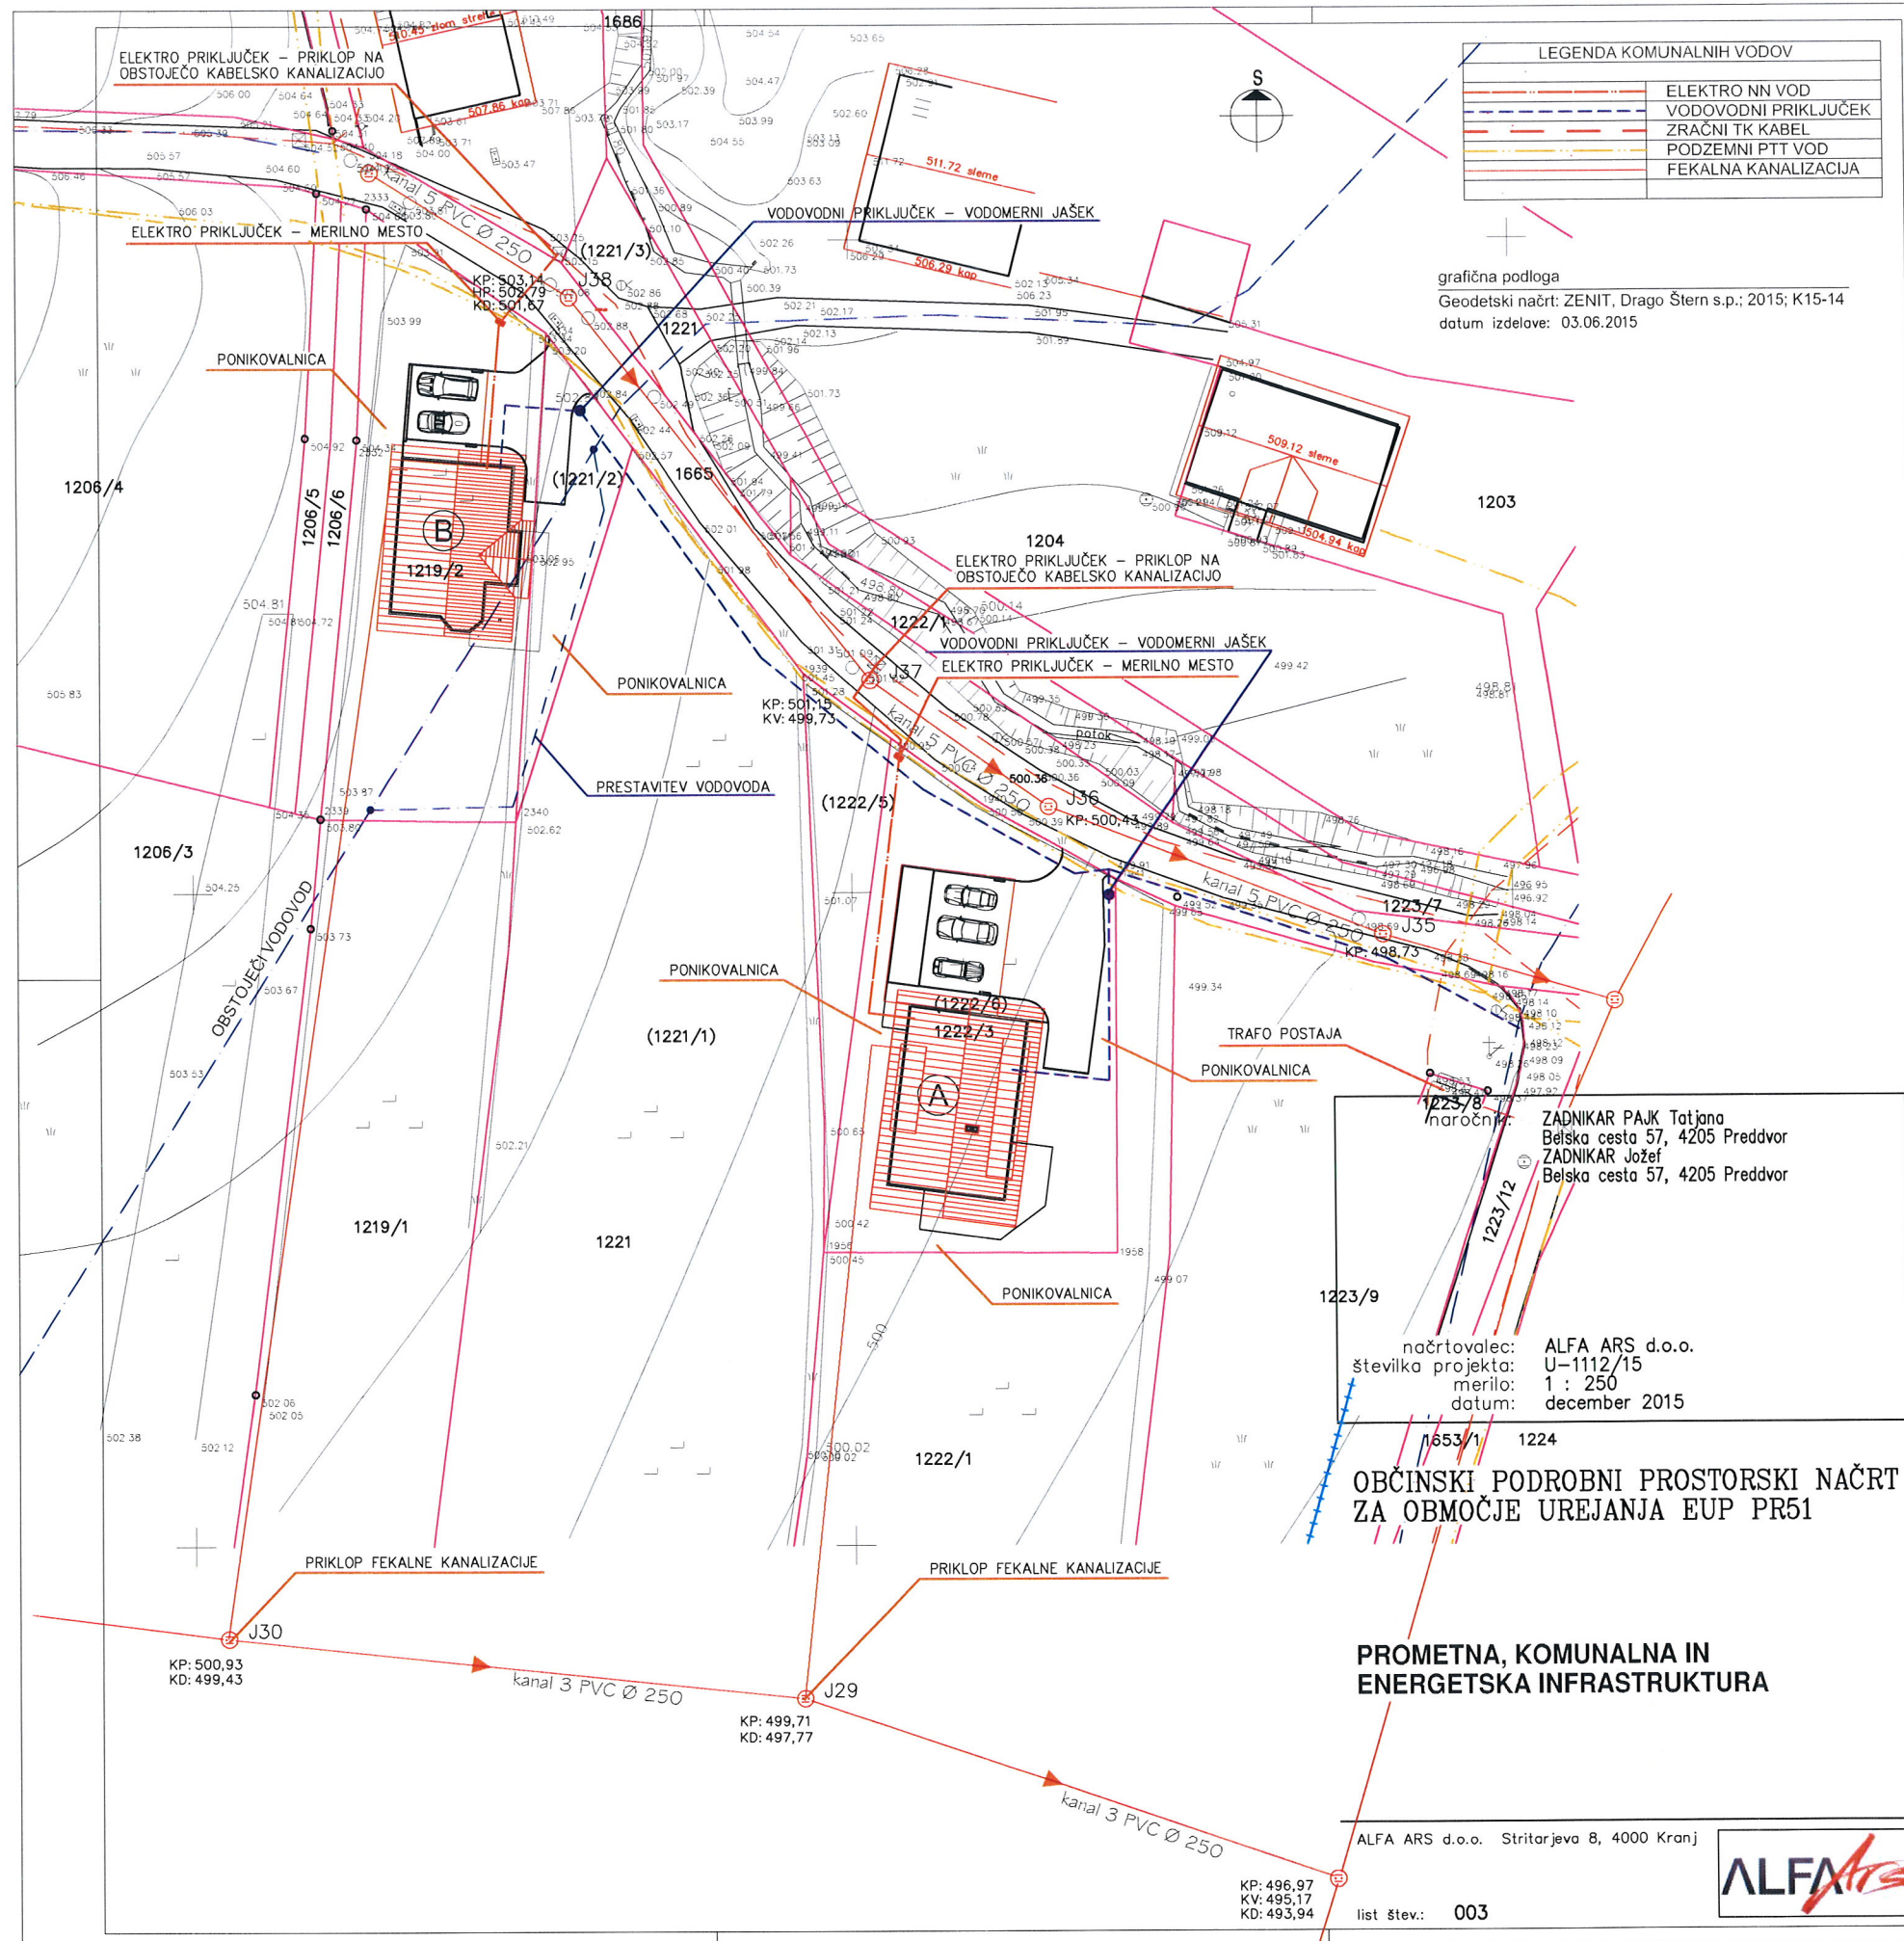

| LEGENDA KOMUNALNIH VODOV | |
|--------------------------|----------------------|
| | ELEKTRO NN VOD |
| | VODOVODNI PRIKLJUČEK |
| | ZRAČNI TK KABEL |
| | PODZEMNI PTT VOD |
| | FEKALNA KANALIZACIJA |

grafična podloga
 Geodetski načrt: ZENIT, Drago Štern s.p.; 2015; K15-14
 datum izdelave: 03.06.2015

naročnik:
 ZADNIKAR PAJK Tatjana
 Belska cesta 57, 4205 Preddvor
 ZADNIKAR Jožef
 Belska cesta 57, 4205 Preddvor

načrtovalec: ALFA ARS d.o.o.
 številka projekta: U-1112/15
 merilo: 1 : 250
 datum: december 2015

**OBČINSKI PODROBNI PROSTORSKI NAČRT
ZA OBMOČJE UREJANJA EUP PR51**

**PROMETNA, KOMUNALNA IN
ENERGETSKA INFRASTRUKTURA**


ALFA ARS d.o.o. Stritarjeva 8, 4000 Kranj



KP: 496,97
 KV: 495,17
 KD: 493,94

list št.: 003

grafična podloga
Geodetski načrt: ZENIT, Drago Štern s.p.; 2015; K15-14
datum izdelave: 03.06.2015

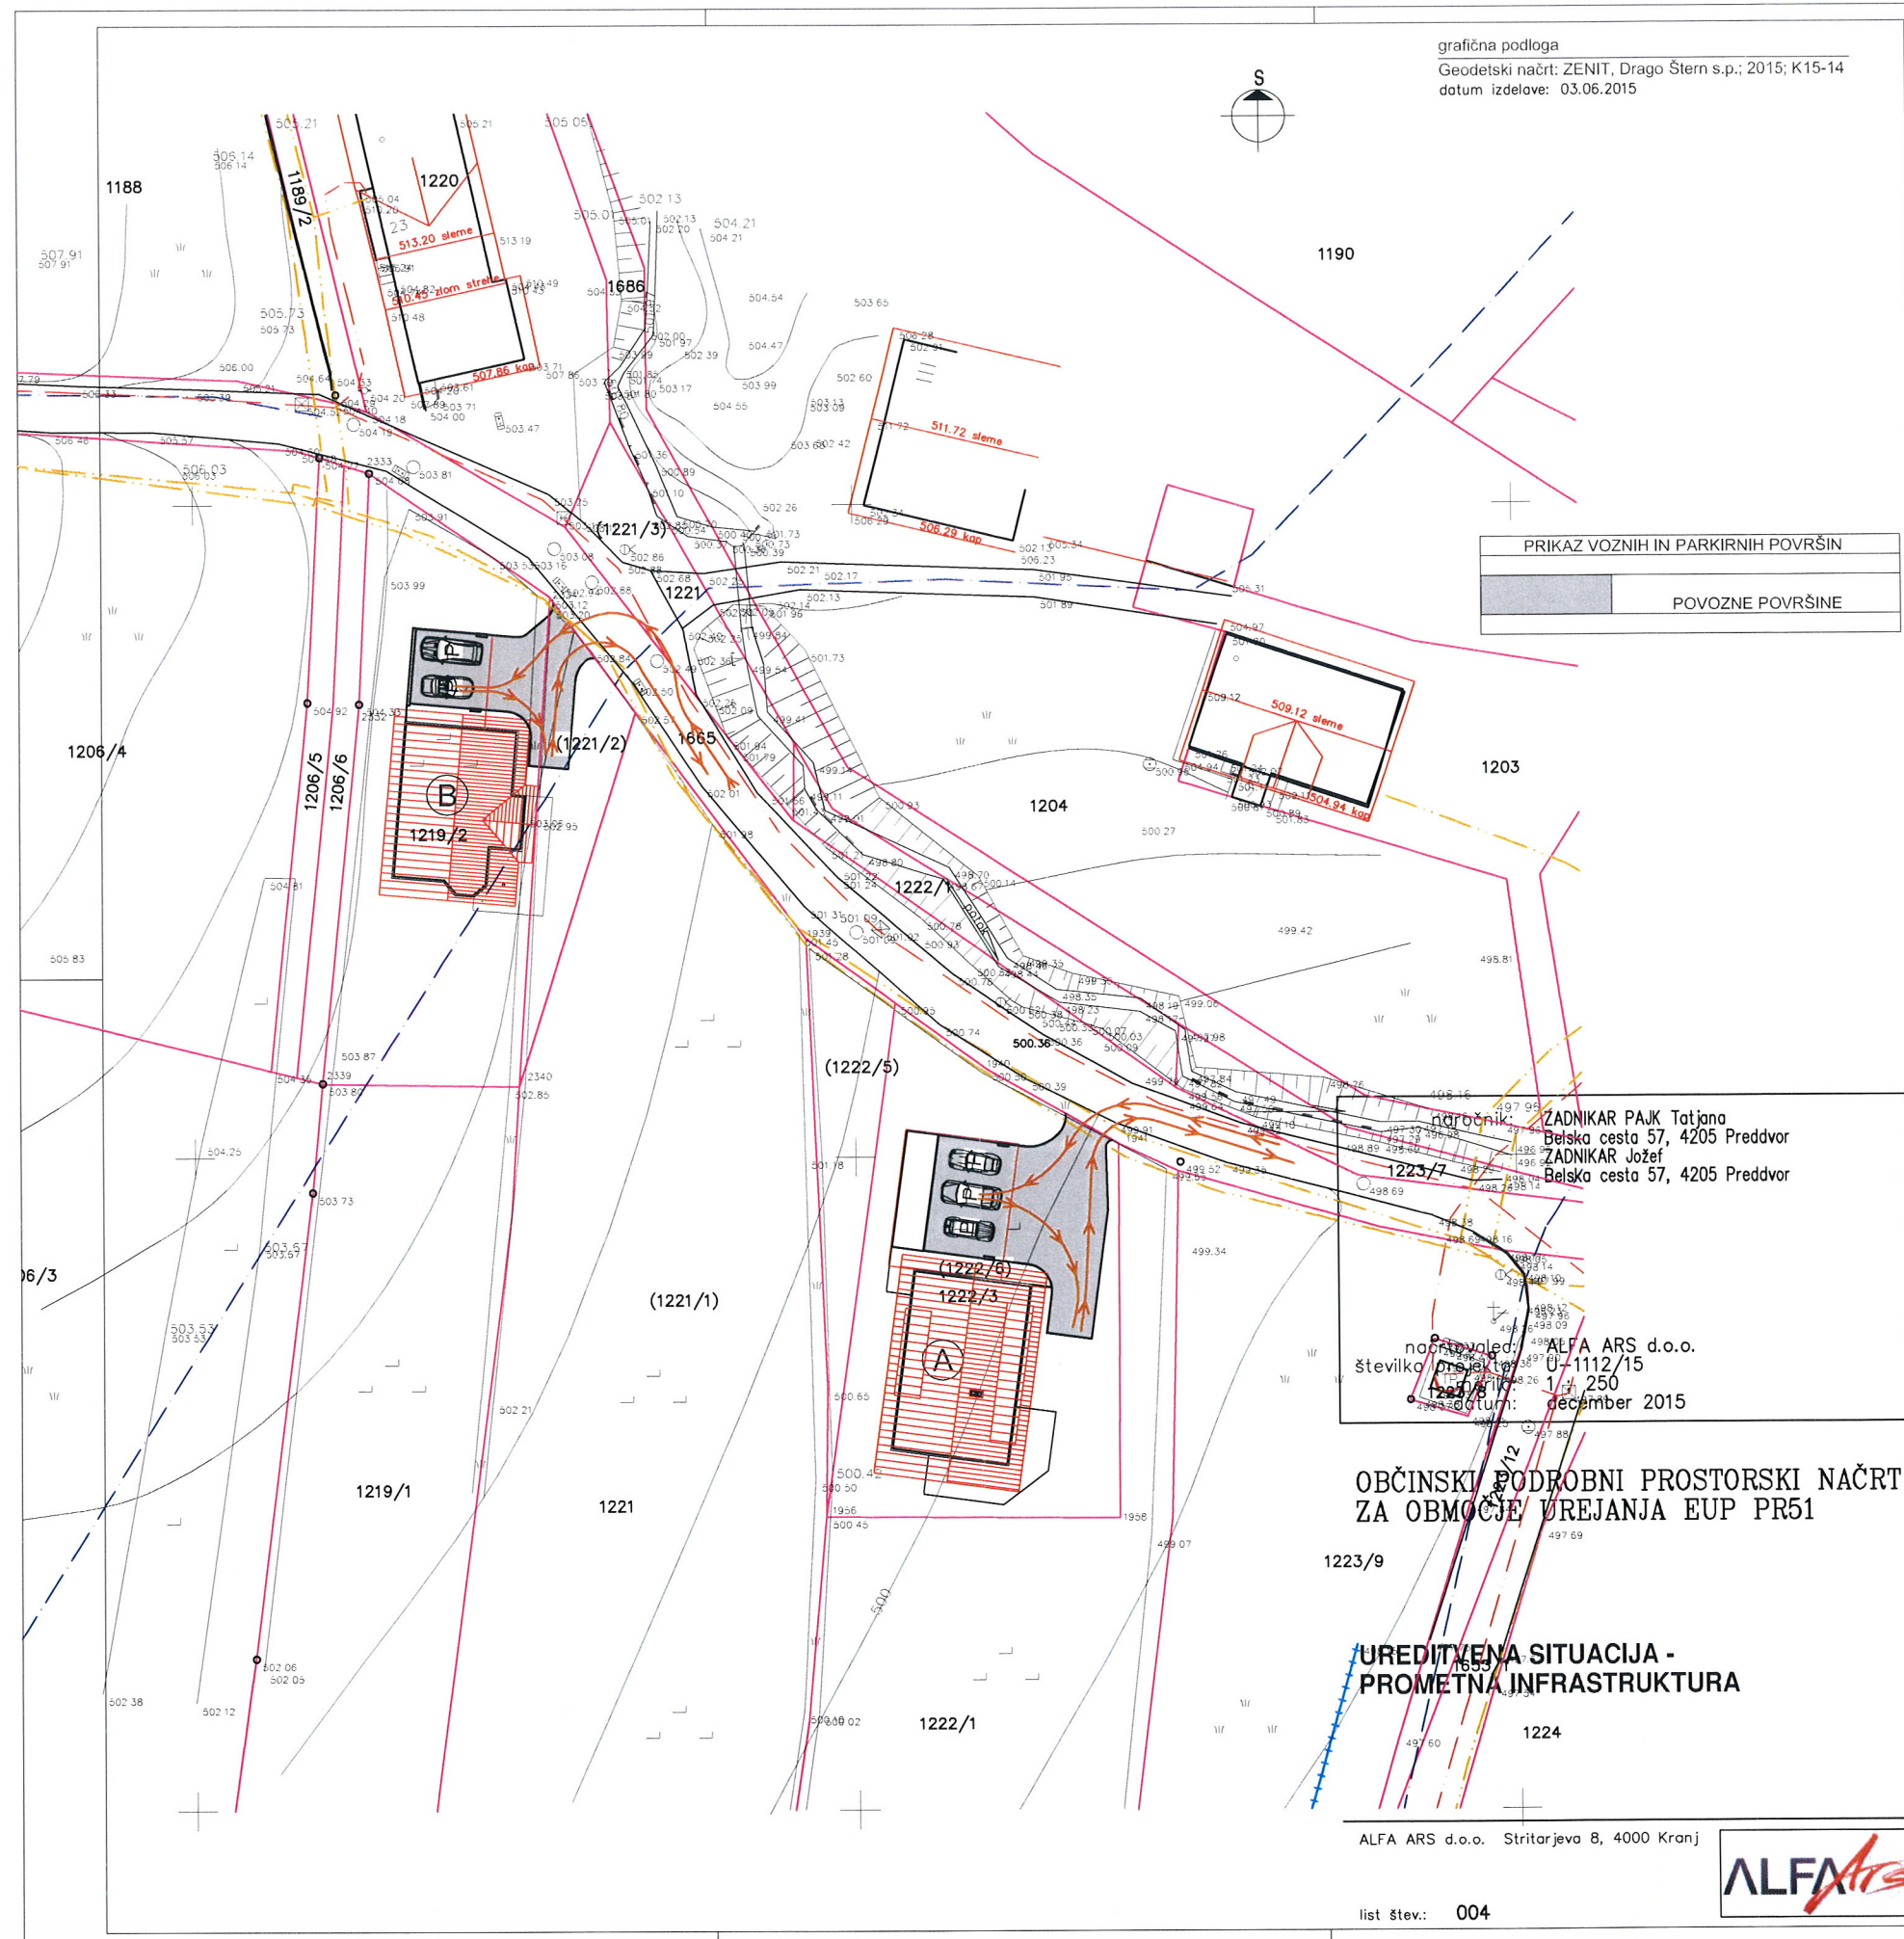

PRIKAZ VOZNIH IN PARKIRNIH POVRŠIN
POVOZNE POVRŠINE

načrtnik: ZADNIKAR PAJK Tatjana
Belska cesta 57, 4205 Preddvor
ZADNIKAR Jožef
Belska cesta 57, 4205 Preddvor
načrtnik: ALFA ARS d.o.o.
številka projekta: U-1112/15
datum: 1. 12. 2015
datum: december 2015

**OBČINSKI PODROBNI PROSTORSKI NAČRT
ZA OBMOČJE UREJANJA EUP PR51**

**UREDITVENA SITUACIJA -
PROMETNA INFRASTRUKTURA**

ALFA ARS d.o.o. Stritarjeva 8, 4000 Kranj



list štev.: 004

