


- LEGENDA**
- MEJE**
območje lokacijske preveritve
območje slavbnega zemljišča na posamični poselitvi (izvorno območje)
 - PARCELNE MEJE**
parcelne meje
urejene parcelne meje
 - OBJEKTI**
stanovanjski objekti
gospodarski objekti
ogroja
 - PROMET**
doslop in dovoz na območje
občinska lokalna cesta
 - GOSPODARSKA JAVNA INFRASTRUKTURA IN PRIKLJUČEVANJE**
javni vodovod
podzemno NN elektro omrežje
komunikacijsko omrežje

**ELABORAT LOKACIJSKE PREVERITVE
ZA DOLOČITEV OBSEGA
STAVBNEGA ZEMLJIŠČA PRI POSAMIČNI POSELITVI**

SITUACIJA OBSTOJEČEGA STANJA Z INVENTARIZACIJO
M 1:1000


ŠL projekta: 53/20
Datum: september 2020

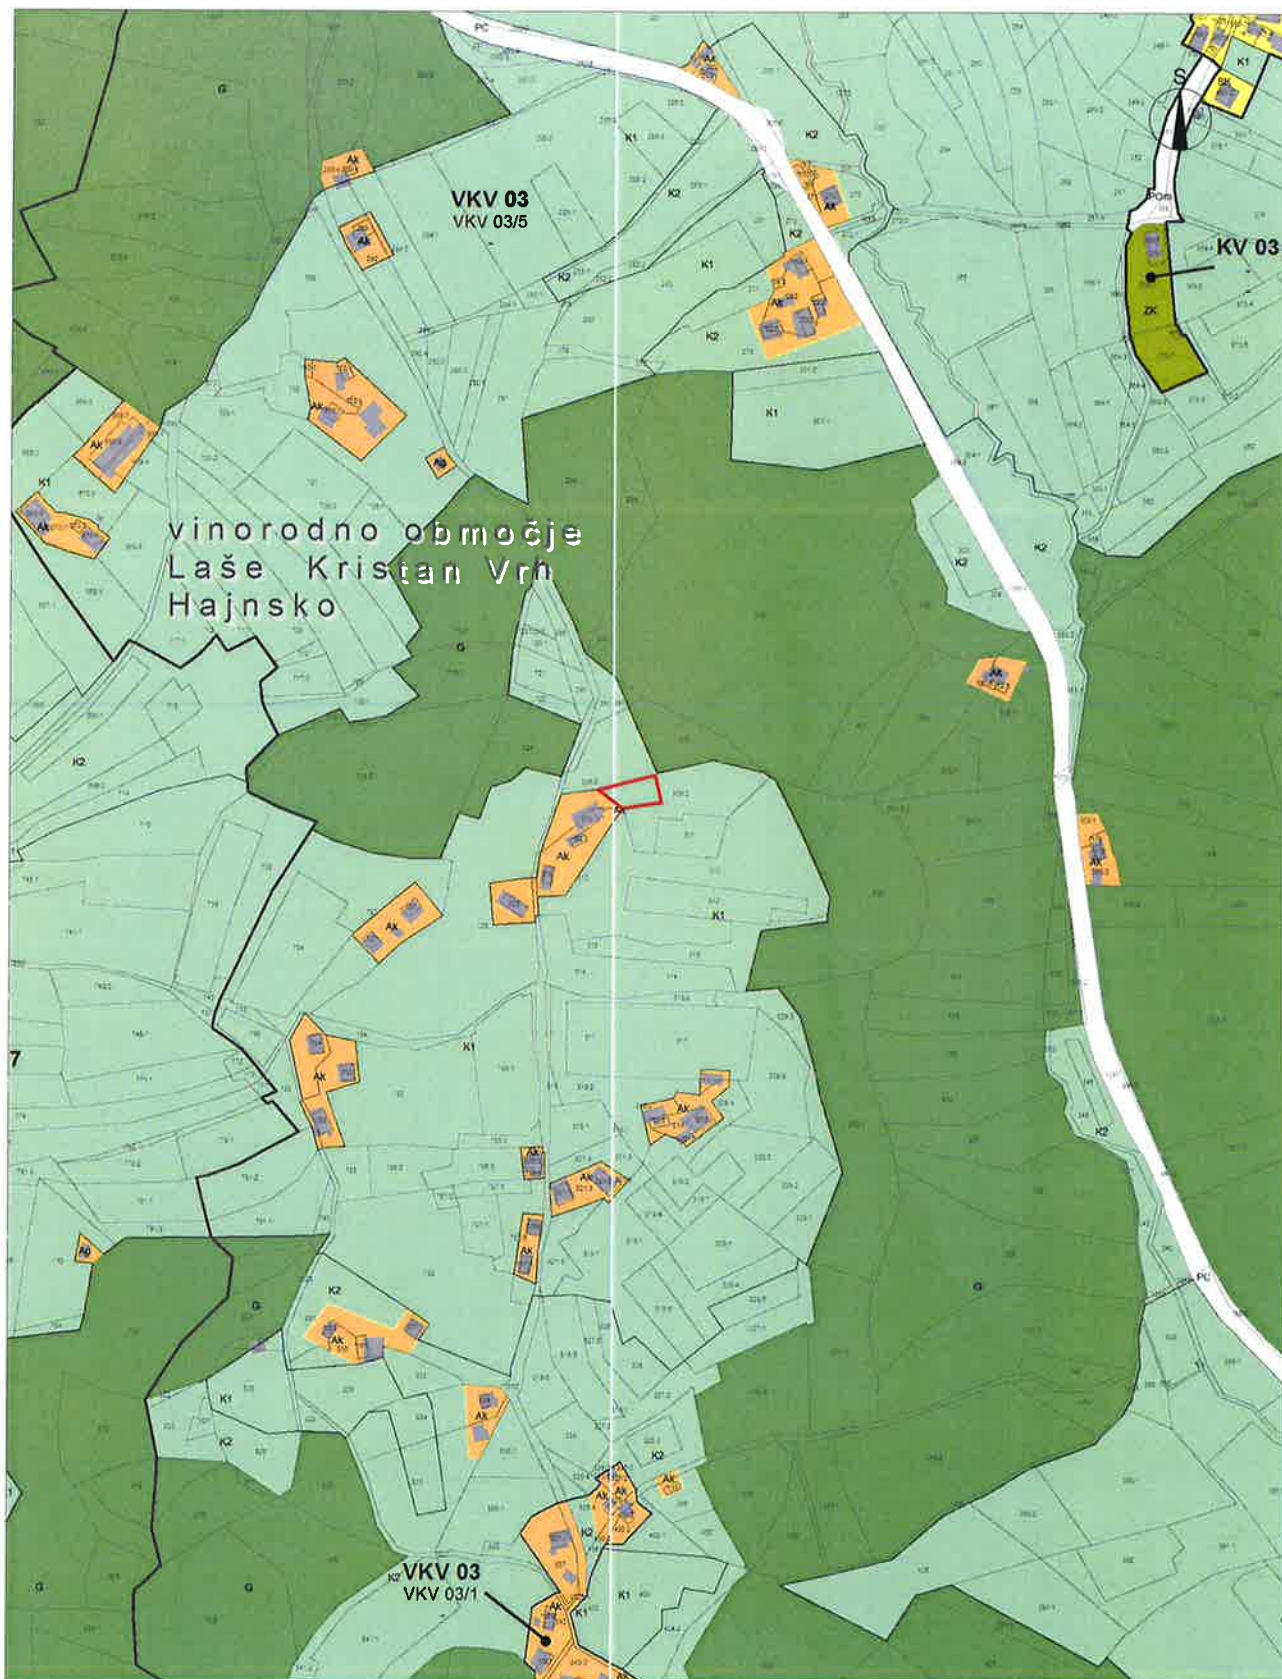

**ELABORAT LOKACIJSKE PREVERITVE
ZA DOLOČITEV OBSEGA STAVBNEGA ZEMLJIŠČA PRI POSAMIČNI POSELITVI**

Št. projekta: 53/20
Datum: september 2020

IZREZ IZ OBČINSKEGA PROSTORSKEGA NAČRTA S PRIKAZOM OBMOČJA
LOKACIJSKE PREVERITVE M 1:5000

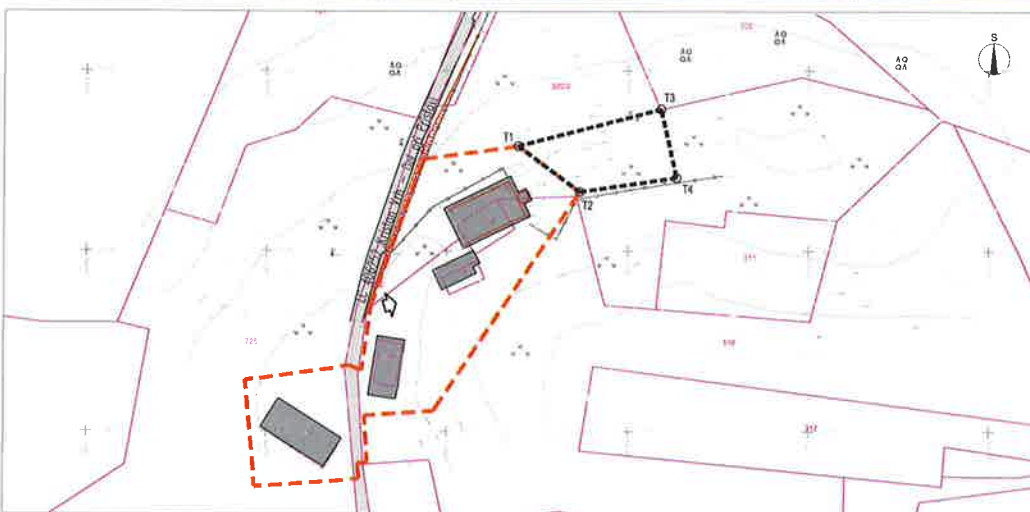

LEGENDA

-  MEJE
območje lokacijske preveritve / širitev
območje stavbnega zemljišča na
posamični poselitvi (izvirno območje)
-  PARCELNE MEJE
parcelne meje *
parcelne meje **
-  OBJEKTI
stanovanjski objekt
gospodarski objekt
-  PROMET
dostop in dovolj na območje
občinska lokalna cesta
-  **Ak** NAMENSKA RABA PROSTORA ***
stavbno zemljišče na posamični poselitvi
-  **K1** najboljša kmetijska zemljišča
-  **G** gozdna zemljišča

* vir podatka ZKP: portal proslov, <https://esp.gu.gov.si>
 ** vir podatka ZKP: Geodetski načrt, izdelal Geoinformatika s.p., 24.8.2020
 *** vir podatka o namenski rabi prostora: OPN Šmarje pri Jelah, (<https://dizajnirani-pis.mop.gov.si/>)

KOORDINATE OBMOČJA LOKACIJSKE PREVERITVE/ŠIRITEV

	x	y
T1	119779,13	544619,66
T2	119766,42	544636,61
T3	119789,32	544659,12
T4	119770,33	544663,43

ELABORAT LOKACIJSKE PREVERITVE
 ZA DOLOČITEV OBSEGA
 STAVBNEGA ZEMLJIŠČA PRI POSAMIČNI POSELITVI

PRIKAZ OBMOČJA LOKACIJSKE PREVERITVE
 M 1:1000

Št. projekta: 5320
 Datum: september 2020