





PREREZ A-A

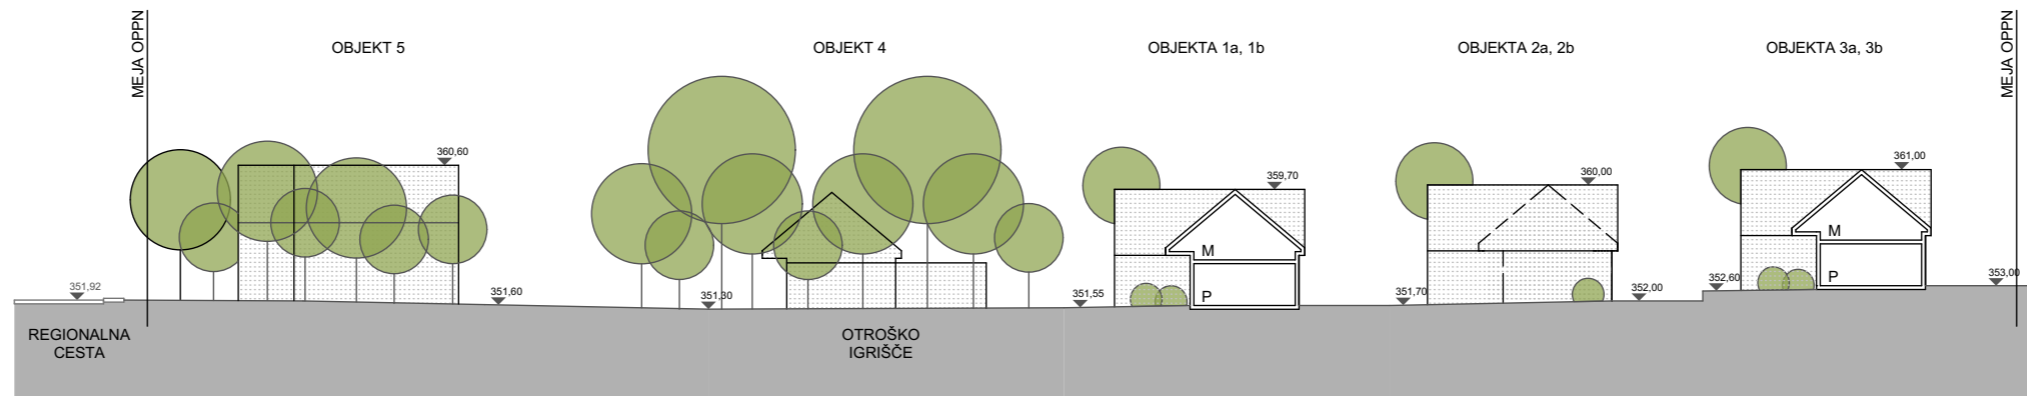

SHEMATSKI TLOVIS

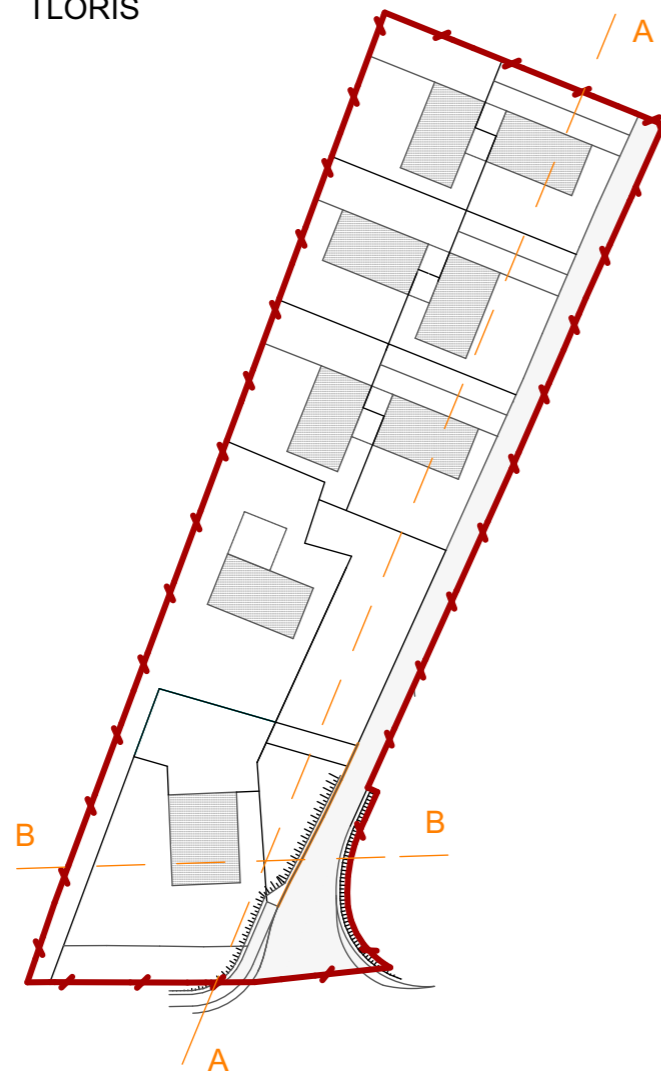

PREREZ B-B

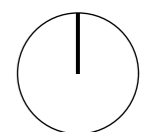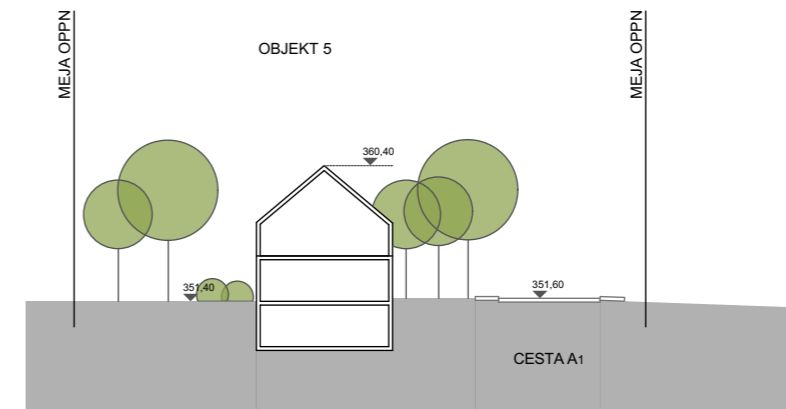

353,00 m.n.m.v. = ± 0,00

Izvajalec:



Naročnik: Nada Djuza, Drago Djuza, Tamara Djuza, Jaka Platiše 5, 4000 Kranj  
Miloš Milašinovič, Nevenka Milašinovič, Medvoška c. 14, 1215 Medvode

Projekt: UREDITEV OBMOČJA Reteče - EUP RE 01/03

Risba:

KARAKTERISTIČNI PREREZI

Odg. projektant: Boris Kajin u.d.i.a.

Projektant: Katja Gornik Jovan u.d.i.a.

Načrt:	Faza:	Merilo:	Št. projekta:	Datum:	Št. risbe:
OPPN	IDZ	1 : 500	2/2015	maj 2017	4.3