


SHEMATSKI PREREZ AA


max. višina objektov 408,00 m n.v.

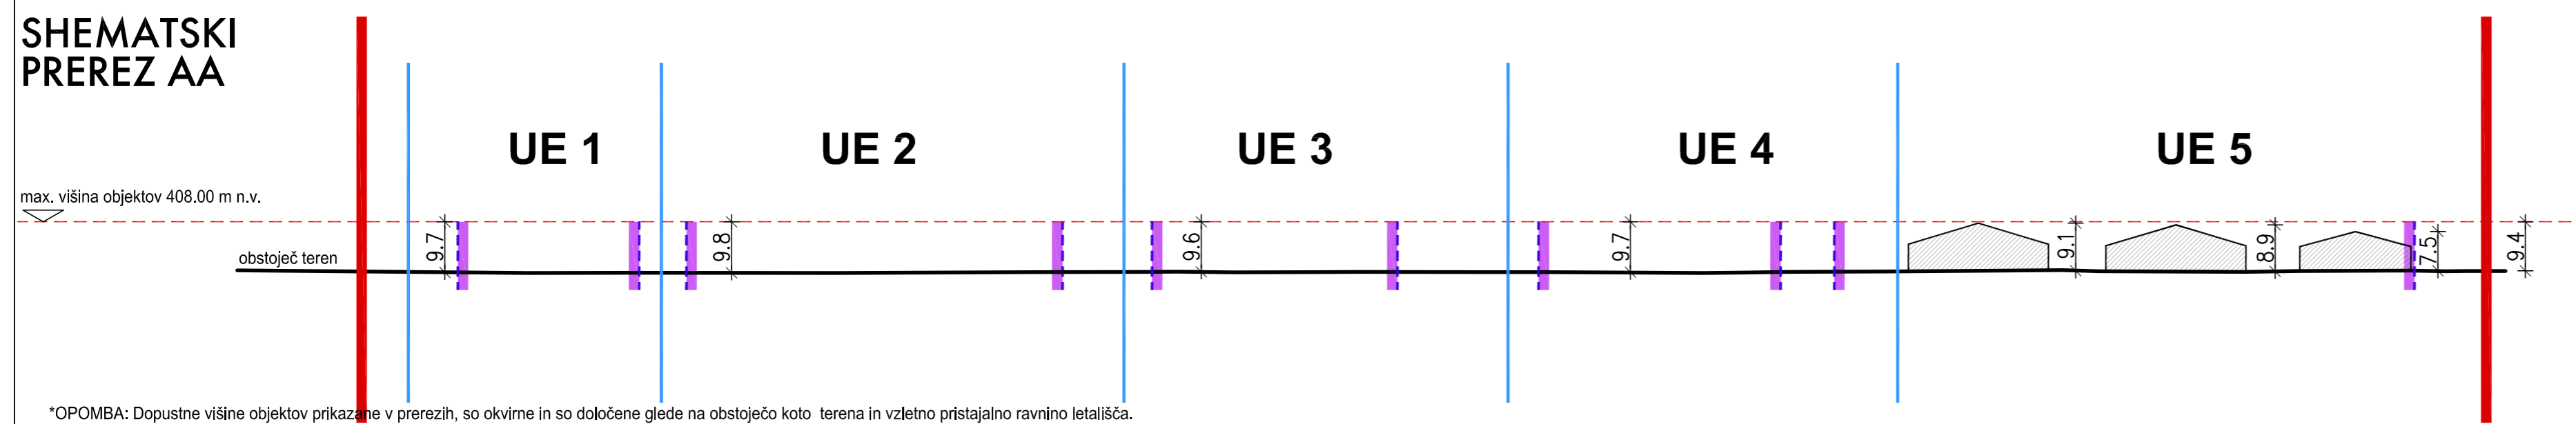

*OPOMBA: Dopustne višine objektov prikazane v prerezih, so okvirne in so določene glede na obstoječo koto terena in vzletno pristajalno ravnino letališča.

SHEMATSKI PREREZ BB

max. višina objektov 408,00 m n.v.

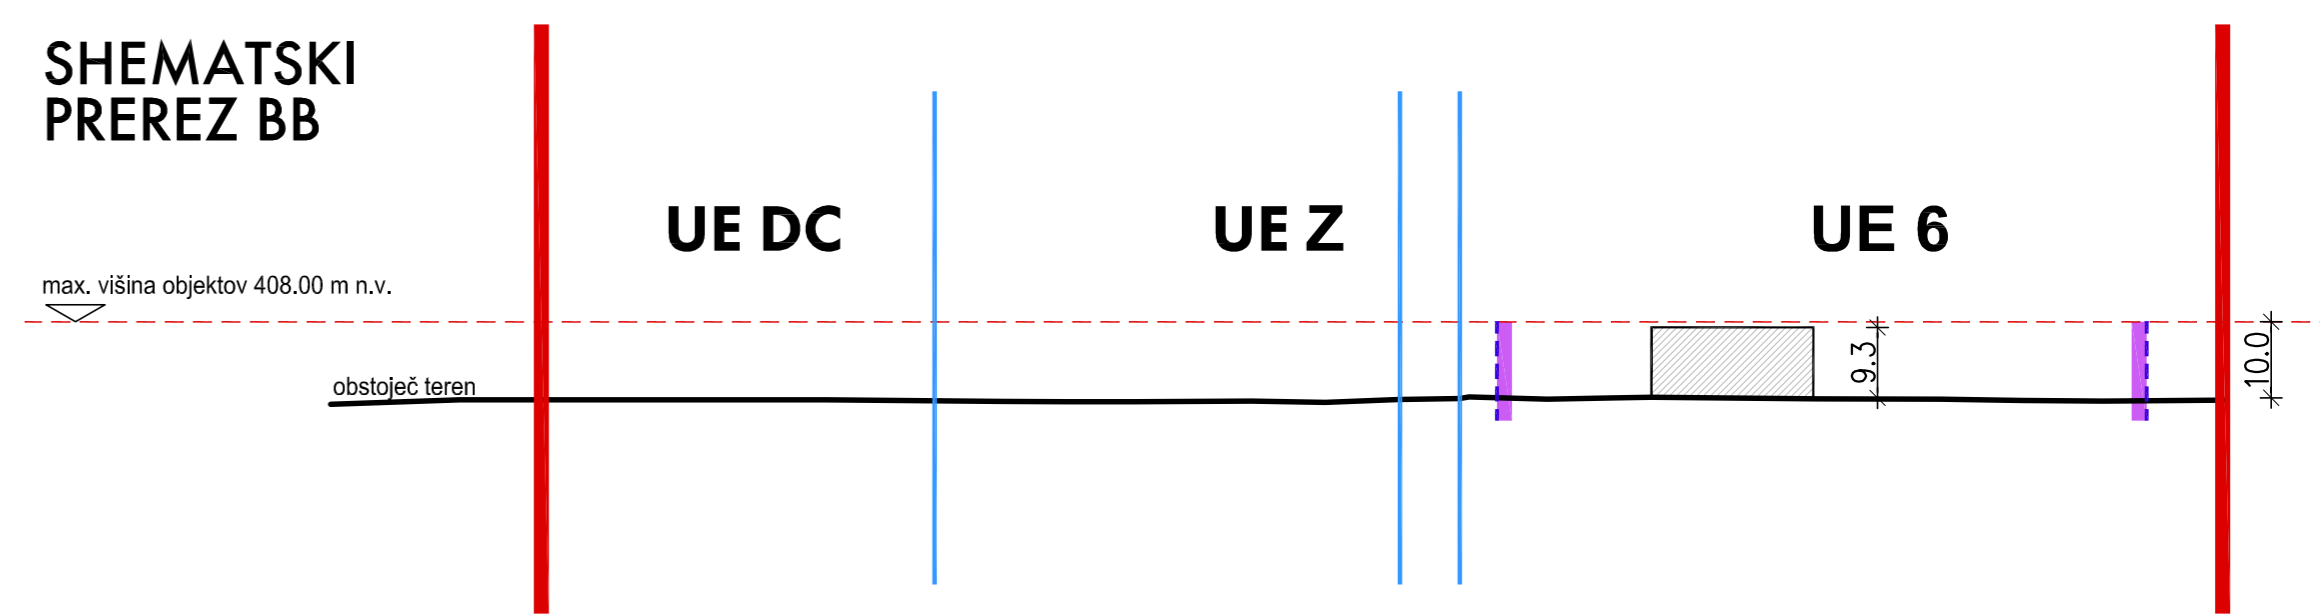

ZAZIDALNA SITUACIJA (končna prometna ureditev)

M 1:1000

LEGENDA

- MEJA OBMOČJA OPPN ŠE-36 1. faza
- - - MEJA OBMOČJA OPPN ŠE-36 2. faza
- KATASTER
- GEODETSKI POSNETEK
- MEJA UREDITVENE ENOTE
- - - GRADBENA MEJA
- POV. ZA UMEŠČANJE STAVB
- - - MOŽNOST ZDRUŽITVE POV. ZA UMEŠČANJE STAVB
- VAROVALNI PAS CESTE (PO ŠIRTIVI)
- PAS ZA SIGNALIZACIJO
- OBJEKT - obstoječe
- NADSTREŠEK - obstoječe
- KONTURA KLETI
- ZELENICA
- ASFALTNE OZ. UTRJENE POVRŠINE
- KOLESARSKA STEZA
- DREVO / GRMOVNICE
- PRENOSNI PLINOVOD
- - - VAROVALNI PAS PRENOSNEGA PLINOVODA (65 m)
- ▶ PRIKLJUČKI NA DRŽAVNO CESTO UVOZ / IZVOZ NA OBMOČJE
- ▶ UVOZ NA UE
- ▶ MOŽNOST UREDITVE UVOZA NA UE
- ▶ MOŽNOST UVOZA V KLET

OBČINSKI PODROBNI PROSTORSKI NAČRT

prilagodilavec: subskriber:	OBČINA ŠENČUR Kranjska cesta 11, 4208 Šenčur	id. št.:	A-1111	merilo:	1:1000
investitor:	LASTNIKI ZEMLJIŠČ	id. no.:	A-1111	proj. faza:	OPPN
naziv podrobnega načrta:	OBČINSKI PODROBNI PROSTORSKI NAČRT ZA OBMOČJE ŠE-36 IG 1. FAZA	id. št.:	A-1111	proj. faza:	dopolnjen osnutek
municipal detail plan:	ZAZIDALNA SITUACIJA (končna prometna ureditev)	id. no.:	A-1111	proj. no.:	P 115571
odg. vodja izdelave OPPN:	Evgenija PETAK, univ. dipl. inž. arh.	id. št.:	P115571 OPPN.dwg	št. načrta:	P 115571
proj. faza:	Evgenija PETAK, univ. dipl. inž. arh.	id. no.:		št. rabe:	4,2
sodelavec:	Lucija HERLEC, univ. dipl. inž. kraj. arh.	datum:	12/2017		
co-worker:	Špela KRAJČELJ BRACKO univ. dipl. inž. kraj. arh.				

Protim Ržišnik Perc ARHITEKTURA INženIRING

Protim Ržišnik Perc d.o.o.
Poslovna cona A 2
SI 4208 Šenčur
protim@rzišnikperc.si
www.protim.si