


Občina Piran

IZRIS GEOKODIRANIH PODATKOV

3 PORT Map Client

*Vir podatkov: NOP-GURS, Občina Piran.

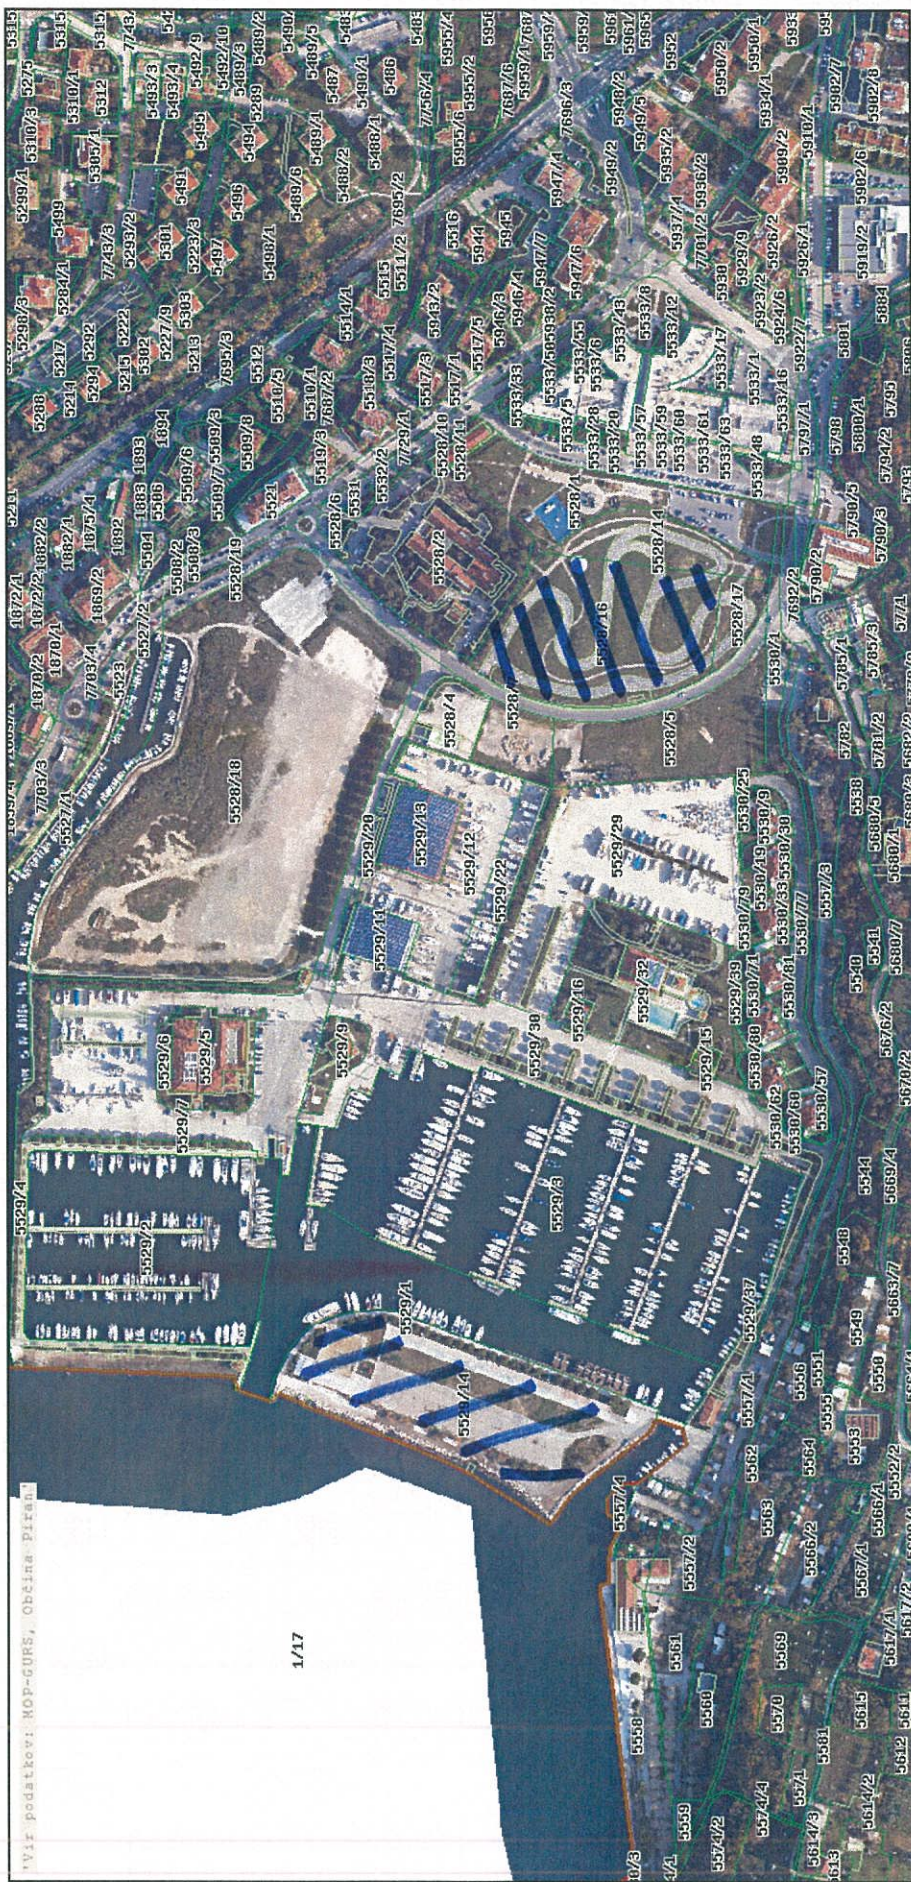


1/17

Izris: Občina Piran
Merilo izrisa: 1:5000
Podatki: Podatki Občine Piran, Piran
Ostali podatki: Geodetska uprava Republike Slovenije, Ljubljana
Datum izrisa: 06.04.2018
Lastniške in avtorske pravice pridržane. Razmnoževanje ni dovoljeno.

/// - OKVIRNI PREDLOG MENJAVE
5528/16 ZA 5592/14 K.O. TORLOZI

GRAFIČNI PRIKAZ 1

SLUŽNOST
V JAVNO KORIST

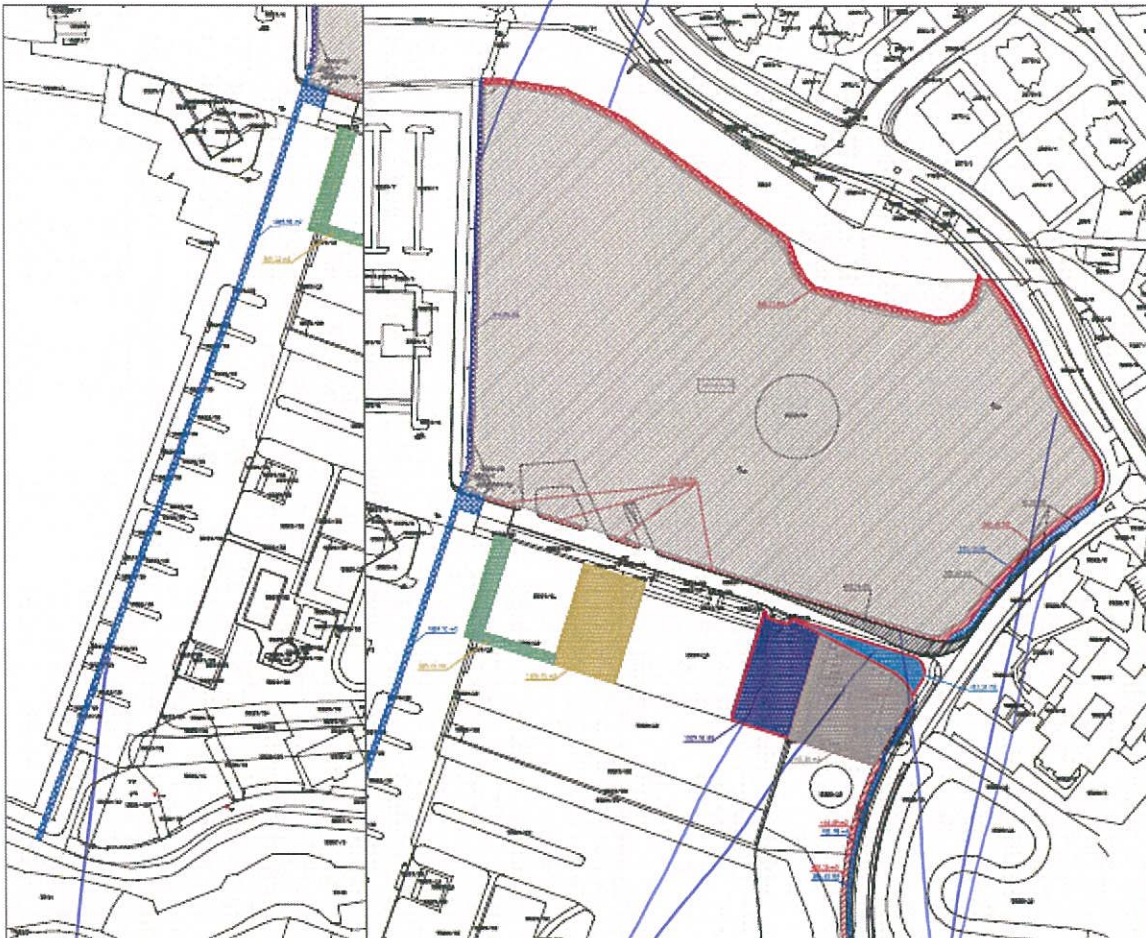

Slika 3: Načrt parcelacije julij 2017, številka lista:01, AEHITEKTI DOBRIN in Scapelab, številka projekta:045-2017

PARCELA ZA
GRADNJO GARAŽNE
HIŠE

(PRIDOBİ MARINA
Z ODKUPOM ALI
MENJAVO)

PRIDOBİ OBČINA
V LAST

PEŠPOT
SKOTI MARINO
(VREDI V
KONCEPCIJSKI
POGODBI)

Legenda k načrtu parcelacije:

LEGENDA

-  PLOČNIK
1039,77 M2
ODKUPI OP OD MP
-  PARENZANA
272,10 M2
ODKUPI OP OD MP
-  ZELENICA OB CESTI SOLINARJEV
105,54 M2
ODKUPI OP OD MP
-  CESTIŠČE
470,75 M2
ODKUPI OP OD MP

-  PARCELA ZA GRADNJO
GARAŽNE HIŠE 1/3
1509,59
ODKUPI MP OD OP
-  PARCELA ZA GRADNJO
GARAŽNE HIŠE 2/3
433,36
ODKUPI MP OD OP
-  PARCELA ZA GRADNJO
GARAŽNE HIŠE 3/3
2153,85 M2
NI LASTNIŠKIH SPREMENB

-  GRADBENA PARCELA
TERMALNA RIVIERA
44743,21 M2
NI LASTNIŠKIH SPREMENB

-  GRADBENA PARCELA
NADSTREŠEK ZA HANGAR
1506,05 M2
NI LASTNIŠKIH SPREMENB

-  GRADBENA PARCELA
RAZŠIRITEV OBSTOJEČEGA HANGARJA
565,22 M2
NI LASTNIŠKIH SPREMENB

-  POT OB KANALU FAZAN ŠIRINE 3M
846,77 M2
SE ODPARCELIRA, OSTANE V LASTI MP,
OBČINA DOBI SLUŽNOST
-  POT SKOZI MARINO Z NAVEZAVO NA CESTO
464,66 M2
SE ODPARCELIRA, OSTANE V LASTI MP,
OBČINA DOBI SLUŽNOST
-  POT SKOZI MARINO Z NAVEZAVO NA CESTO
ŽE V LASTI OBČINE (KONCESIJA)
1059,93 M2
SE ODPARCELIRA, OSTANE V LASTI OBČINE,
SE PRIREDI KONCESIJSKA POGODBA