



OBČINA PREDDVOR

ŽUPAN

ŠTEVILKA: 3505-0003/17-041/11
DATUM: 15. junij 2018

Občinski svet Občine Preddvor
Dvorski trg 10

4205 Preddvor

**Zadeva: ODLOK O SPREMEMBAH IN DOPOLNITVAH ODLOKA O OBČINSKEM
PROSTORSKEM NAČRTU OBČINE PREDDVOR – SPREMEMBE ŠT. 3
(dopolnjen osnutek) – prva obravnava**

PРАВNA PODLAGA:

- Zakon o prostorskem načrtovanju (Uradni list RS, št. 33/07, 70/08-ZVO-1B, 108/09, 80/10-ZUPUDPP, 106/10-ZUPUDPP-popr., 43/11-ZKZ-C, 57/12, 57/12 – ZUPUDPP-A, 109/12, 35/13 Skl.US: U-I-43/13-8, 76/14-odl.US, 14/15-ZUUJFO in 61/17 – ZUreP-2),
- Pravilnik o vsebini, obliki in načinu priprave občinskega podrobnega prostorskega načrta (Uradni list RS, št. 99/07 in 61/17 – ZUreP-2)
- Odlok o občinskem prostorskem načrtu Občine Preddvor (Uradno glasilo Občine Preddvor, št. 08/14)
- 16. člen Statuta Občine Preddvor (Uradno glasilo Občine Preddvor, št. 08/09, 01/11)
- 78. člen Poslovnika Občinskega Sveta Občine Preddvor (UGOP št. 3/11)
- Sklep o začetku priprave sprememb in dopolnitev OPN – spremembe št. 3 (Uradno glasilo Občine Preddvor, št. 09/2017)

PREDLAGATELJ:

Župan, Miran ZADNIKAR

PRIPRAVLJAVEC:

Petra Pogačar s.p., Barbara Černe (urbanistki)

OBRAZLOŽITEV:

1. UVOD

V novembru 2014 je stopil v veljavo Odlok o občinskem prostorskem načrtu Občine Preddvor (Uradno glasilo Občine Preddvor, št. 8/14) (v nadaljevanju: OPN). Gre za temeljni prostorski razvojni dokument, ki določa strateška izhodišča prostorskega razvoja občine Preddvor, hkrati pa predstavlja tudi podlago za pripravo projektov za izdajo gradbenih dovoljenj po predpisih o graditvi objektov in podlago za gradnjo enostavnih objektov.

Občina Preddvor že pripravlja spremembe in dopolnitve OPN (v nadaljevanju SD OPN – št. 2), v katerih obravnava okvirno 150 predlogov in pobud pravnih ter fizičnih oseb, ki so bili podani med fazo osnutka OPN (okvirno konec leta 2008) in letom 2016. Postopek se nahaja v zaključnem delu faze usklajevanj prvih mnenj nosilcev urejanja prostora.

Pri izvajanju OPN se je izkazalo, da nekaterih načrtovanih ureditev strateškega pomena za Občino Preddvor ni možno realizirati v podanih okvirih (zahtevnost posegov, omejitve pri pridobivanju zemljišč ipd.). Med takimi ureditvami je tudi selitev začasnega nogometnega igrišča z območja Jelovice na stalno lokacijo na območju načrtovanega športnega parka v severnem delu Preddvora (območje Voke). Selitev je nujna zaradi načrtovanih sprememb na območju Jelovice (v pripravi je že občinski podrobni prostorski načrt), ki nogometnega igrišča ne vključujejo. Na širšem območju občinskega središča tudi ni podobnega objekta, ki bi lahko vsaj začasno nudil potrebne kapacitete. Občina Preddvor je skupaj z zainteresiranimi deležniki, ki izvajajo športnorekreacijske programe na območju občine, poiskala novo lokacijo med Preddvorom in Belo, na kateri bi bilo možno načrtovane vsebine (osrednje občinsko nogometno igrišče s spremljajočimi objekti in programi) realizirati v sorazmerno kratkem času in s tem zagotoviti kontinuiteto ponudbe na področju športa in rekreacije. Izbrana lokacija je umeščena dovolj centralno, da v radiju peš dostopnosti pokriva tako potrebe občinskega središča kot tudi okoliških naselij. SD OPN – št. 3 se vodijo v ločenem postopku z namenom, da se postopek SD OPN – št. 2 (glede na fazo, v kateri se nahaja) ne podaljšuje, hkrati pa se dovolj hitro zagotovi podlaga za izvedbo načrtovanih ureditev.

2. POSTOPEK PRIPRAVE

Ključni koraki

sklep o začetku priprave

izdelava strokovnih podlag

priprava osnutka SD OPN – št. 3 in posredovanje le-tega nosilcem urejanja prostora v prva mnenja

usklajevanje prvih mnenj nosilcev urejanja prostora

pridobitev odločbe o izvedbi celovite presoje vplivov na okolje

priprava dopolnjenega osnutka SD OPN – št. 3

javna razgrnitev in javna obravnava

priprava stališč do pripomb iz javne razgrnitve in prva obravnava na občinskem svetu

priprava predloga SD OPN – št. 3 ter posredovanje le-tega nosilcem urejanja prostora v druga mnenja

usklajevanje drugih mnenj nosilcev urejanja prostora

druga obravnava in sprejem na občinskem svetu

objava dokumenta

Občina Preddvor ima veljaven OPN, sprejet na podlagi Zakona o prostorskem načrtovanju (ZPNačrt; Uradni list RS, št. 33/07, 70/08 – ZVO-1B, 108/09, 80/10 – ZUPUDPP, 43/11 – ZKZ-C, 57/12, 57/12 – ZUPUDPP-A, 109/12, 76/14 – odl. US, 14/15 – ZUUJFO in 61/17 – ZUreP-2). 18. člen tega zakona določa, da se OPN spreminja po postopku kot je predpisan za njegovo pripravo in sprejem, razen če ta zakon določa drugače.

Kot rečeno že uvodoma, se s tokratnimi spremembami in dopolnitvami OPN obravnava zgolj pobuda za ureditev športnega parka med Preddvorom in Belo. Župan Občine Preddvor je v decembru 2017 sprejel Sklep o začetku priprave sprememb in dopolnitev Občinskega prostorskega načrta – spremembe št. 2 (SD OPN – št. 3) (Uradno glasilo Občine Preddvor, št. 9/17).

Na podlagi prikaza stanja prostora, splošnih smernic nosilcev urejanja prostora, usmeritev iz strateških aktov (vključno s strateškim delom osnovnega dokumenta), razvojnih potreb ter izdelanih strokovnih podlag je bil pripravljen osnutek SD OPN – št. 3.

Osnutek je bil v marcu 2018 posredovan nosilcem urejanja prostora, da k njemu predložijo prvo mnenje. V prvem mnenju so nosilci urejanja prostora preverili, kako so bile upoštevane njihove splošne smernice ter opozorili na morebitne pomanjkljivosti podatkov v prikazu stanja prostora z njihovega delovnega področja. Pristojni nosilci urejanja prostora, ki v skladu s predpisi, ki urejajo varstvo okolja, sodelujejo v postopku celovite presoje vplivov na okolje (v nadaljevanju: CPVO) so v prvem mnenju podali tudi svoje mnenje o verjetnosti pomembnejših vplivov SD OPN – št. 3 na okolje z vidika svoje pristojnosti. Vsa pridobljena mnenja so pozitivna, pri čemer je potrebno na zahtevo Ministrstva za kulturo dodatno pridobiti še ekspertno mnenje za presojo vpliva na mikroklimo ali preskrbo z vodo, ki bo predstavilo vpliv na varovane vrednote parkovnega kompleksa Brdo (parkovna zasnova, vodni režim za napajanje jezerc idr.).

Ministrstvo za okolje in prostor je z odločbo št. 35409-158/2018/11 z dne 16. 5. 2018 odločilo, da v postopku priprave SD OPN – št. 3, ni potrebno izvesti celovite presoje vplivov na okolje oziroma postopka presoje sprejemljivosti vplivov plana na varovana območja.

Na podlagi usklajenih prvih mnenj nosilcev urejanja prostora je bilo pripravljeno gradivo za javno razgrnitev in javno obravnavo.

Javna razgrnitev poteka od 18. 6. 2018 do 17. 7. 2018. Gradivo je javno razgrnjeno v sejni sobi Občine Preddvor, Dvorski trg 10, 4205 Preddvor. Ogljed je možen v času uradnih ur občinske uprave. Celotno gradivo je dostopno tudi na spletni strani <http://preddvor.si/>. Javna obravnava je bila organizirana 20. 6. 2018 ob 19. uri, v Domu krajanov Preddvor, Dvorski trg 18, 4205 Preddvor. V času javne razgrnitve ima javnost pravico dajati pripombe in predloge na dopolnjen osnutek.

Na podlagi stališč do pripomb in predlogov javnosti bo izdelan predlog SD OPN – št. 3, ki bo posredovan nosilcem urejanja prostora v druga mnenja. V drugih mnenjih bodo nosilci urejanja prostora oblikovali svoja končna stališča, možna so torej manjša odstopanja od javno razgrnjenega gradiva. Pozitivna druga mnenja bodo podlaga za sprejem dokumenta na Občinskem svetu.

3. UPORABLJENI PODATKI IN DRUGA IZHODIŠČA ZA PRIPRAVO

Upoštevana gradiva

podatki o stanju prostora

državni prostorski akti ter drugi veljavni državni predpisi in dokumenti

regijski in občinski prostorski akti ter drugi veljavni lokalni predpisi in dokumenti

strokovne podlage

razvojne pobude pravnih in fizičnih oseb

smernice in mnenja nosilcev urejanja prostora

3.1. Splošne smernice nosilcev urejanja prostora

Pri pripravi osnutka SD OPN – št. 3 so bile pregledane in smiselno upoštevane (glede na vsebino in obseg načrtovanih ureditev) dostopne splošne smernice nosilcev urejanja prostora (pridobljene s spletnega portala ministrstva za okolje in prostor v marcu 2018). Idejna zasnova ureditve športnega parka je bila nekaterim ključnim nosilcem urejanja prostora predstavljena še pred pričetkom postopka priprave, njihovo načelno pozitivno mnenje pa je bilo eden izmed razlogov za odločitev o nadaljevanju aktivnosti za realizacijo načrtovanih ureditev.

Preglednica 1: Upoštevane splošne smernice pri pripravi osnutka SD OPN – št. 3

Nosilec urejanja prostora	Št. in datum smernic
MINISTRSTVO ZA INFRASTRUKTURO IN PROSTOR Direktorat za prostor (splošne smernice s področja razvoja poselitve)	35001-14/2013/1 z dne 29.1.2013

Nosilec urejanja prostora	Št. in datum smernic
MINISTRSTVO ZA INFRASTRUKTURO IN PROSTOR (splošne smernice za področje trajnostne mobilnosti)	370-95/2016/63-00191223 z dne 5. 5. 2017
MINISTRSTVO ZA INFRASTRUKTURO IN PROSTOR Direktorat za energijo (splošne smernice s področja energetike)	350-1/2012-DE/281 z dne 15.2.2013
MINISTRSTVO ZA KMETIJSTVO, GOZDARSTVO IN PREHRANO (splošne smernice s področja varovanja kmetijskih zemljišč)	350-24/2013/24 z dne 15. 2. 2017
MINISTRSTVO ZA OKOLJE IN PROSTOR Direkcija RS za vode (splošne smernice s področja upravljanja z vodami)	avgust 2017
MINISTRSTVO ZA KMETIJSTVO IN OKOLJE (splošne smernice za področje gozdarstva)	marec 2013
MINISTRSTVO ZA KULTURO (splošne smernice za načrtovanje občinskega prostorskega načrta za področje varstva nepremične kulturne dediščine)	350-3/2017/1 z dne 16. 2. 2017
MINISTRSTVO ZA OBRAMBO (splošne smernice s področja obrambe za pripravo prostorskih aktov)	350-5/2013-1 z dne 28.1.2013
MINISTRSTVO ZA OBRAMBO Uprava RS za zaščito in reševanje (splošne smernice za pripravo občinskega prostorskega načrta ali medobčinskega prostorskega načrta)	350-17/2013-12-DGZR z dne 5. 1. 2017
ZRSVN (splošne naravovarstvene smernice za urejanje prostora)	8-III-223/1-O-16/TK (Verzija 1. 3) z dne 16. 5. 2016

3.2. Prva mnenja nosilcev urejanja prostora

K osnutku SD OPN – št. 3 so bila pridobljena prva mnenja nosilcev urejanja prostora. Vsa mnenja so bila pozitivna, pri čemer so nekateri nosilci urejanja prostora podali dodatne pogoje, ki so upoštevani v posebnih določbah za območje. Na podlagi mnenja Ministrstva za kulturo bo dodatno pridobljeno še ekspertno mnenje za presojo vpliva na mikroklimo ali preskrbo z vodo, ki bo predstavilo vpliv na varovane vrednote parkovnega kompleksa Brdo (parkovna zasnova, vodni režim za napajanje jezerc idr.).

Preglednica 2: Pridobljena prva mnenja k osnutku SD OPN – št. 3

Nosilec urejanja prostora	Št. in datum prvega mnenja
ELES Področje za upravljanje s sredstvi in projekti Služba za upravljanje z infrastrukturo	S18-052/594/rk z dne 6. 4. 2018
Komunala Kranj (področje ravnanja z odpadki)	56/2018 z dne 10. 4. 2018
Komunala Kranj (področje kanalizacije)	mnenje z dne 18. 4. 2018
Ministrstvo za delo, družino, socialne zadeve in enake možnosti	350-14/2018/2 z dne 24. 4. 2018

Nosilec urejanja prostora	Št. in datum prvega mnenja
Direktorat za invalide, vojne veterane in žrtve vojnega nasilja	
MINISTRSTVO ZA INFRASTRUKTURO (področje energetike)	350-1/2012-DE/1006 z dne 19. 7. 2016
MINISTRSTVO ZA INFRASTRUKTURO Direkcija RS za infrastrukturo	35001-37/2013/2/8 (913) z dne 8. 5. 2018
MINISTRSTVO ZA INFRASTRUKTURO Direktorat za energijo (področje rudarstva)	350-1/2018/148 (00931294) z dne 3. 5. 2018
MINISTRSTVO ZA KMETIJSTVO, GOZDARSTVO IN PREHRANO (področje gozdarstva)	3401-83/2008/28 z dne 4. 5. 2018
MINISTRSTVO ZA KULTURO	3501-27/2018/8 z dne 7. 5. 2018
MINISTRSTVO ZA OKOLJE IN PROSTOR Direkcija RS za vode	35012-48/2018-3 z dne 16. 5. 2018
MINISTRSTVO ZA OKOLJE IN PROSTOR Direktorat za prostor, graditev in stanovanja	35032-28/2017/6-10922-07 z dne 25. 4. 2018
MINISTRSTVO ZA ZDRAVJE Direktorat za javno zdravje	354-100/2016-9 z dne 30. 4. 2018
Telekom Slovenije Dostopovna omrežja, Operativa TKO osrednja Slovenija	17610201-00111201804060033 z dne 26. 4. 2018
VODOVODNA ZADRUGA PREDDVOR Z.B.O.	3/18 z dne 10. 4. 2018
ZAVOD ZA GOZDOVE SLOVENIJE Območna enota Kranj	350-10/18 z dne 20. 4. 2018
ZRSVN OE Kranj	2-III-166/2-O-18/MR z dne 24. 4. 2018

4. VSEBINA SD OPN – ŠT. 3

Tekstualni del

Kartografski del

Strateški del

1. Zasnova prostorskega razvoja
2. Zasnova gospodarske javne infrastrukture
4. Usmeritve za razvoj v krajini
5. Usmeritve za določitev namenske rabe zemljišč

Izvedbeni del

Pregledna karta občine z razdelitvijo na liste v merilu 1: 50000

Pregledna karta občine s prikazom osnovne namenske rabe in ključnih omrežij gospodarske javne infrastrukture v merilu 1: 50000

List 14 – D2510 s prikazom območij namenske rabe prostora ter območij funkcionalnih in prostorskih

enot v merilu 1:5000

Listi 14 – D2510 s prikazom objektov gospodarske javne infrastrukture ter območja funkcionalnih in prostorskih enot v merilu 1:5000

Priloge

Povzetek za javnost

Izveček iz hierarhično višjih aktov

Obrazložitev in utemeljitev

Smernice in mnenja nosilcev urejanja prostora

Prikaz stanja prostora

Strokovne podlage

4.1. Podrobnejši opis pobude za ureditev športnega parka

S SD OPN – št. 3 se načrtuje izključno umestitev športnega parka med Preddvorom in Belo. Druge spremembe niso predvidene (vodijo se v postopku SD OPN – št. 2). Izbor lokacije in rešitve za urejanje območja so bili opredeljeni v Idejni zasnovi ureditve športnega parka med Preddvorom in Belo (gl. tudi točko B/3.3.3.)

Športni park se umešča v gozdnat predel med Preddvorom in Belo, na robu kompleksa gradu Brdo pri Kranju. Na severnem robu območja potekata lokalni cesti LC 183052 (Belska cesta) in LC 326021. Izbrana lokacija je umeščena dovolj centralno, da v radiju peš dostopnosti pokriva tako potrebe občinskega središča kot tudi okoliških naselij.

Območje načrtovane spremembe obsega okvirno 3 ha in zajema zemljišča oziroma dele zemljišč parc. št. 186, 187, 444, 445, 446, 447, 448, 449, 450/1, 451, 452, 454/2, 455, 456/1, 1637/1, 1643/2, 1643/3, 1643/4 in 1645/6, vse k.o. Breg ob Kokri.

Preglednica 2: Osnovni podatki o pobudi

TIP SPREMEMBE (iz priporočil Ministrstva za okolje in prostor – Priprava gradiv pri spremembah in dopolnitvah občinskih prostorskih načrtov – 10. priporočila)

B. RAZVOJ V KRAJINI – nova dejavnost

VSEBINA SPREMEMBE

grafični del

EUP_OZN (oznaka EUP oziroma podEUP v veljavnem OPN): **NBR 01, NBR 04**

EUP_SD (oznaka EUP oziroma podEUP v spremembah in dopolnitvah OPN): **NBR 10**

PNRP_OZN (oznaka podrobnejše namenske rabe v veljavnem OPN): **G**

PNRP_SD (oznaka podrobnejše namenske rabe v spremembah in dopolnitvah OPN): **ZS**


POVRŠINA SPREMEMBE: **29657 m²**

SPREMEMBA PIP: /

LISTI, KI SE SPREMINJAJO: **14 – D2510**


tekstualni del

gl. pojasnila v točki 4.3.

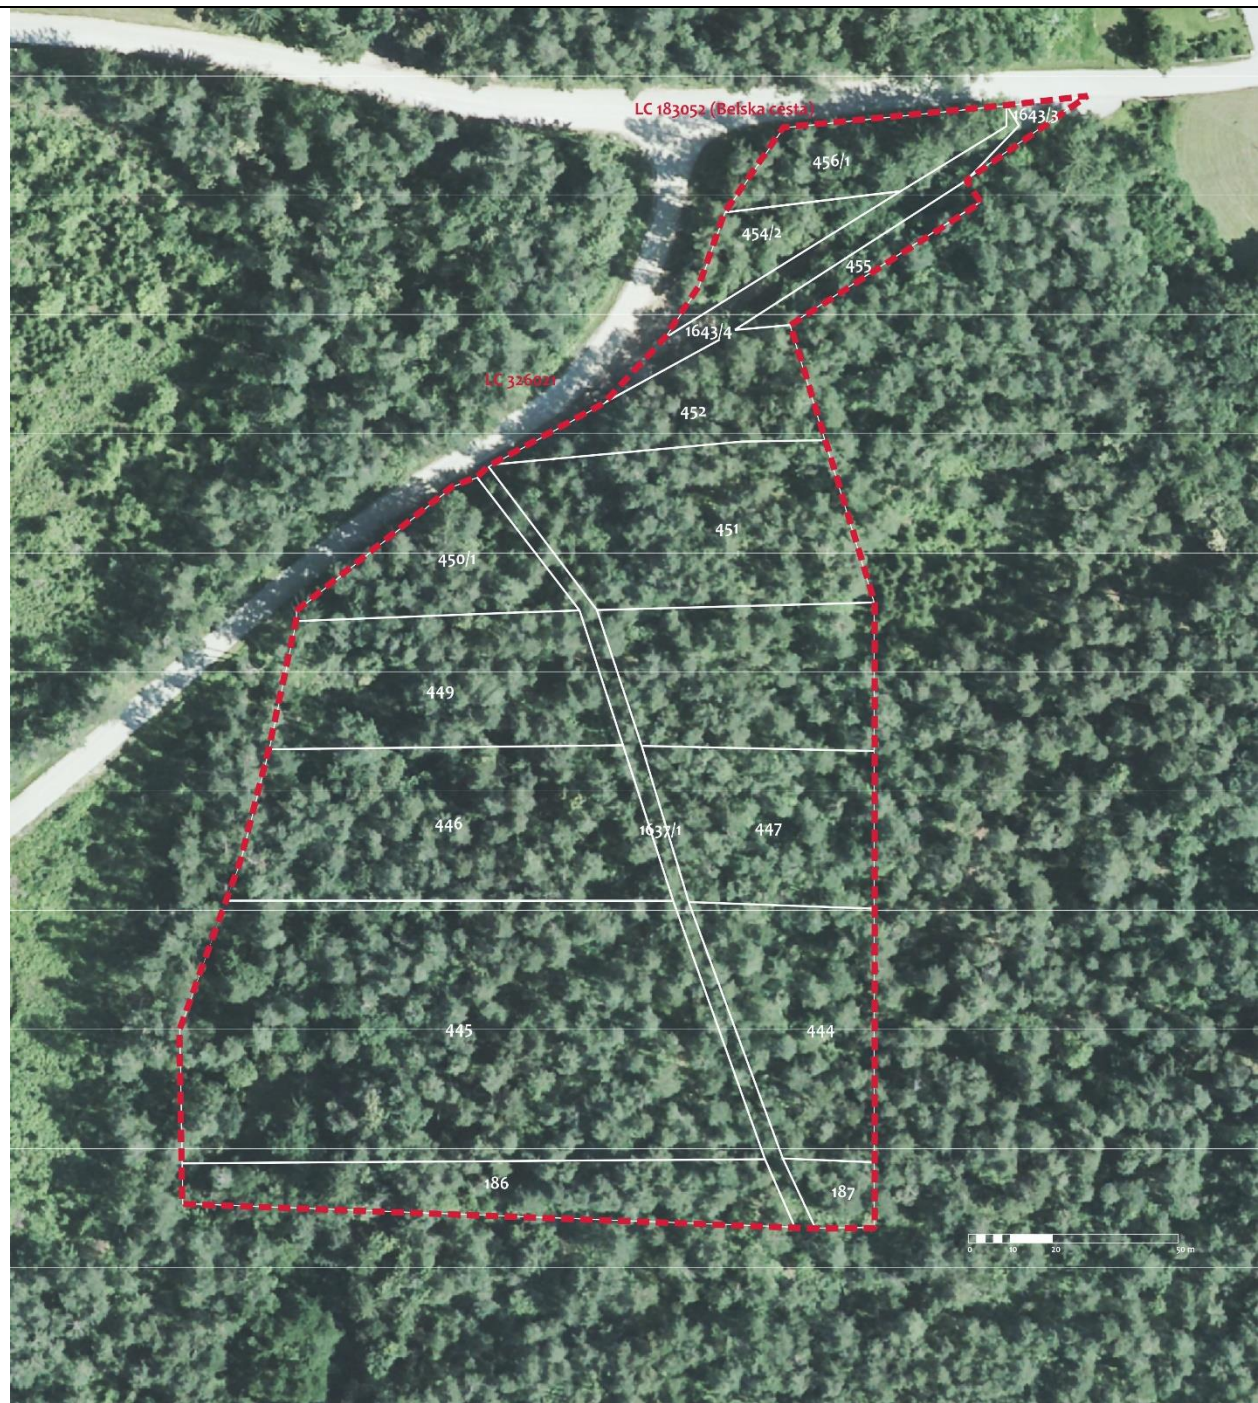

Prikaz območja na DOF posnetku

Območje se namenja ureditvi športnega parka z osrednjim nogometnim igriščem s pokritimi tribunami, pomožnim nogometnim igriščem, servisnimi objekti (uprava, garderobe, sanitarije, gostinske dejavnosti ipd.) in površinami (prometne površine, zelenice ipd.) ter spremljajočimi športnorekreacijskimi programi (pumptrack poligon, otroška in druga igrišča, telovadnice v naravi ipd.). Možna je tudi postavitve ograj (z namenom varovanja območja in zaščite pred divjadjo), paviljonov in začasnih objektov, namenjenih sezonski turistični ponudbi.

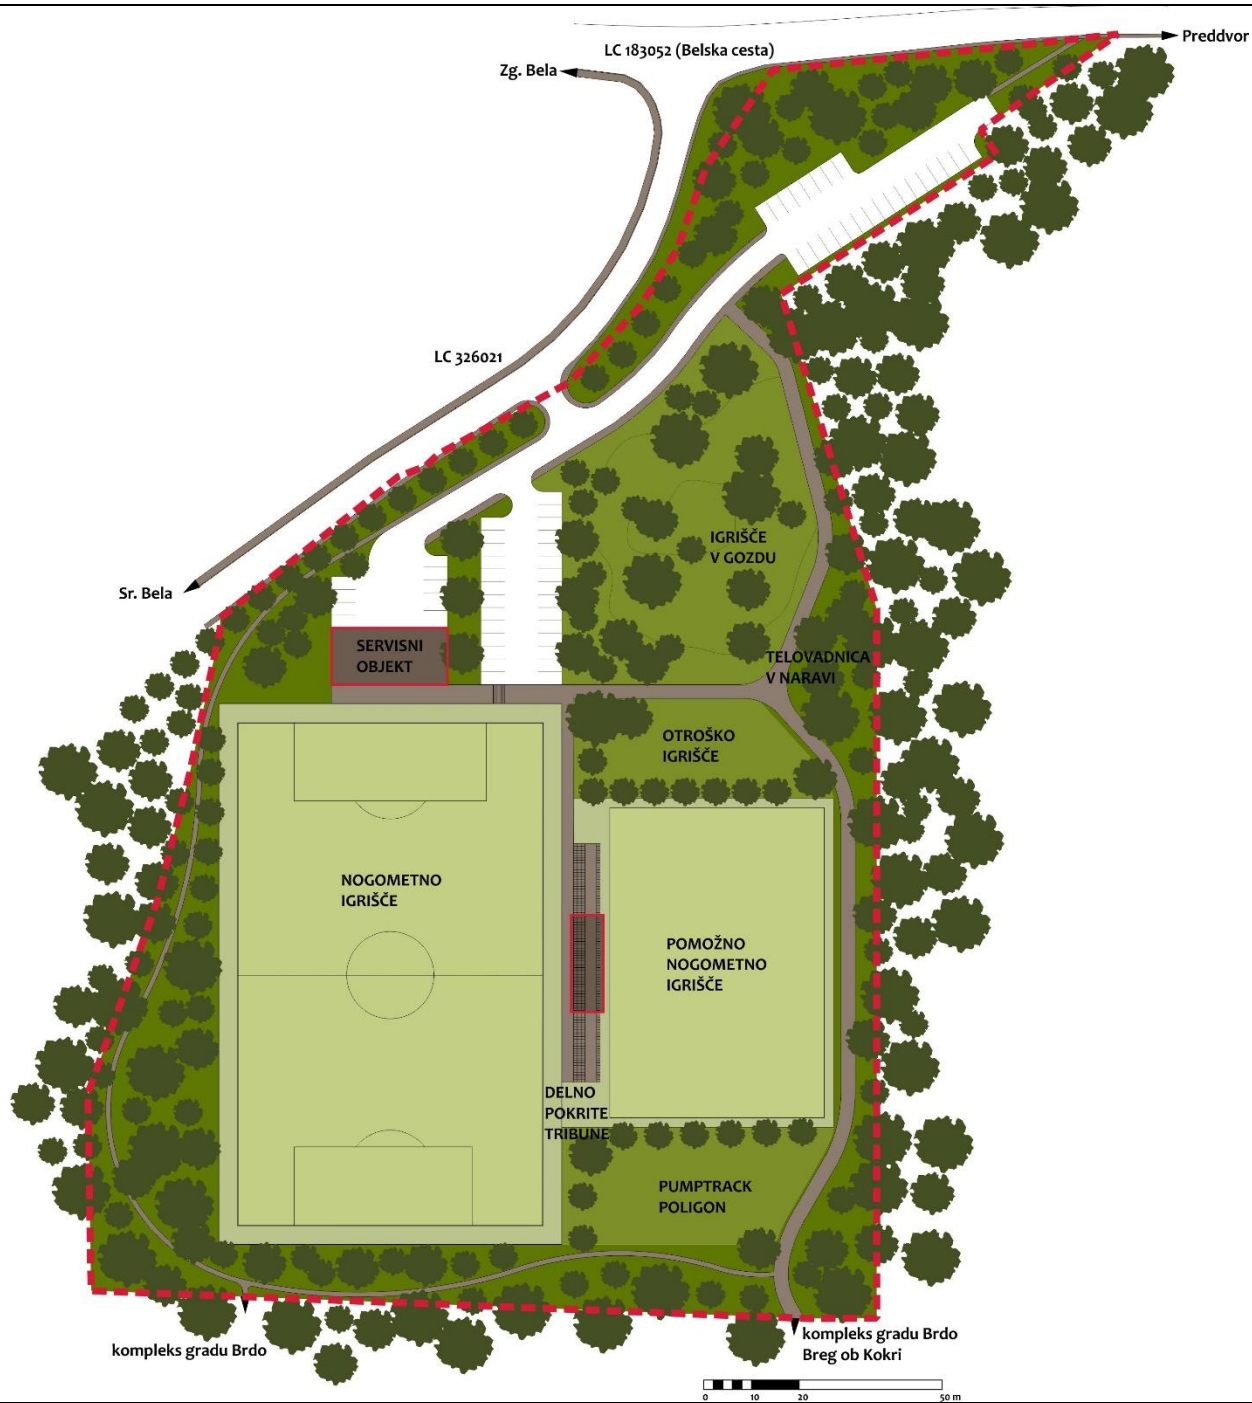

Idejna zasnova ureditve območja

Na robovih območja se v največji možni meri ohranja obstoječa drevesna vegetacija oziroma se na novo zasadijo avtohtone drevesne vrste, tako da se ohranja ambientalna podoba gozdnega prostora (v pasu ob lokalnih cestah je izjemoma možna tudi zasaditev enojnega drevoreda).

Prometno (motorni promet) se območje navezuje na lokalno cesto LC 326021. S peš, v okviru prostorskih možnosti pa tudi kolesarskimi potmi se območje poveže s Preddvorom, Srednjo in Zgornjo Belo, Bregom ob Kokri ter kompleksom gradu Brdo. Površine za mirujoči promet se uredijo v severnem delu območja.

Območje se priključuje na obstoječa omrežja gospodarske javne infrastrukture (vodovodno, kanalizacijsko, elektroenergetsko in telekomunikacijsko omrežje).

Pobuda ne posega na varstvena, varovana ali ogrožena območja z izjemo robnega dela vplivnega območja registrirane nepremične dediščine in vplivnega območja kulturnega spomenika (oboje EŠD 907: Brdo pri Kranju - Posestvo gradu Brdo). Vplivno območje kulturnega spomenika se ureja z Odlokom o razglasitvi posestva gradu Brdo pri Kranju za kulturni spomenik državnega pomena (Uradni list RS, št. 21/08), ki zanj določa naslednji varstveni režim:

- ohranjanje nepozidanosti odprtega prostora z ohranjanjem tradicionalne rabe prostora, posebej iz smeri Ilovke in Predoselj, kjer bi neprimerni posegi lahko razvrednotili vedutno izpostavljenost spomenika, tipično parcelacijo ter razvrednotili simbolno os Brdo–Predoslje,
- varovan je robni gozdni prostor, kjer bi spremembe namembnosti, predvsem večji poseki ali zidava, vplivali na mikroklimo ali preskrbo z vodo,
- prepovedano je postavljanje trajnih in začasnih objektov, vključno z nadzemno in podzemno infrastrukturo, razen kadar to s kulturnovarstvenim soglasjem odobri pristojni javni zavod.

Vežano na to je bil osnutek idejne zasnove območja predhodno predstavljen na neformalnem sestanku z Ministrstvom za kulturo in Zavodom za varstvo kulturne dediščine Slovenije, Območna enota Kranj, na katerem je bilo ugotovljeno, da režim ne izključuje izvedbe načrtovanih ureditev.

4.2. Spremembe grafičnega dela OPN

4.2.1. Strateški del

Spremembe grafičnih prikazov v strateškem delu izhajajo iz opredelitve nove lokacije za umestitev športnega parka med Preddvorom in Belo. Veljavni OPN v strateškem delu sicer že obravnava lokacijo za umestitev osrednjega občinskega športnorekreacijskega centra, vendar na lokaciji Voke v Preddvoru (gl. tudi uvodna pojasnila).

4.2.2. Spremembe prikazov enot urejanja prostora in namenske rabe prostora

Z načrtovano spremembo se okvirno 3 ha gozdnih površin spreminja v stavbna zemljišča, namenjena športu in rekreaciji. Območje se opredeljuje z enoto urejanja prostora z oznako NBR 10.

Preglednica 3: Primerjava bilanc osnovne namenske rabe v trenutno veljavnem OPN ter SD OPN – št. 3

NRP	OPN veljavni dokument (ha)	SD OPN – št. 3 osnutek (ha)	Razlika (ha)
stavbna zemljišča	248,65	251,62	+2,97
kmetijska zemljišča	965,48	965,48	+ 0,00
gozdna zemljišča	6024,48	6021,52	-2,97
vodna zemljišča	43,25	43,25	+ 0,00
druga zemljišča	1417,65	1417,65	+ 0,00

Op.: Druge spremembe in dopolnitve OPN, za katere je postopek priprave še v teku, v bilancah niso upoštevane!

4.2.3. Spremembe prikazov GJI

Prikazi GJI se uskladijo z najnovejšimi podatki o stanju prostora (gl. razdelek B/3.3.1.2.) ter dopolnijo in spremenijo glede na načrtovane ureditve iz prejšnjih točk.

4.3. Spremembe tekstualnega dela

Spremembe tekstualnega dela izhajajo iz načrtovanih ureditev.

Preglednica 4: Spremembe tekstualnega dela po členih veljavnega OPN

Člen v veljavnem OPN oz. čistopisu dokumenta	Člen osnutka odloka SD OPN – št. 3	Obrazložitev
Strateški del		
8. člen	1. člen	dodatno se navede lokacija za umestitev športnega parka med Preddvorom in Belo
10. člen	2. člen	
27. člen	3. člen	
35. člen	4. člen	
41. člen	5. člen	dopolnitve usmeritev za razvoj Preddvora vezano na novo lokacijo za umestitev športnorekreacijskih površin, ki bodo služile tudi prebivalcem občinskega središča
Izvedbeni del		
46. člen	6. člen	v preglednici 4 se v podrazdelku Odprti prostor razdelka Nižinski del – Brezjanska ravnina doda EUP z oznako NBR 10
132a. člen	7. člen	oblikuje se posebne določbe za urejanja območja z navedbo okvirnega programa ter ključnih parametrov glede izkoriščenosti zemljišč, urejanja območja ter priključevanja na gospodarsko javno infrastrukturo in grajeno javno dobro
Kartografski del		
/	8. člen	navedba vsebin kartografskega dela, ki se spreminjajo s SD OPN – št. 3
Končne določbe		
/	9. člen	končna določba SD OPN – št. 3 glede dneva uveljavitve odloka

PREDLOG:

Občinski svet Občine Preddvor v prvi obravnavi sprejme dopolnjen osnutek Odloka o spremembah in dopolnitvah Odloka o občinskem prostorskem načrtu Občine Preddvor – spremembe št. 3 (št. 3505-0003/17- odl245/18).

Miran ZADNIKAR
župan

PRILOGE:

- ODLOK O SPREMEMBAH IN DOPOLNITVAH ODLOKA O OBČINSKEM PROSTORSKEM NAČRTU OBČINE PREDDVOR – SPREMEMBE ŠT. 3 - predlog
- Grafika