



**OBRAVNAVANO OBMOČJE SPREMEMB IN DOPOLNITEV
OPPN (11)
parc. št. 2581/6
k.o. Nova vas pri Markovcih**

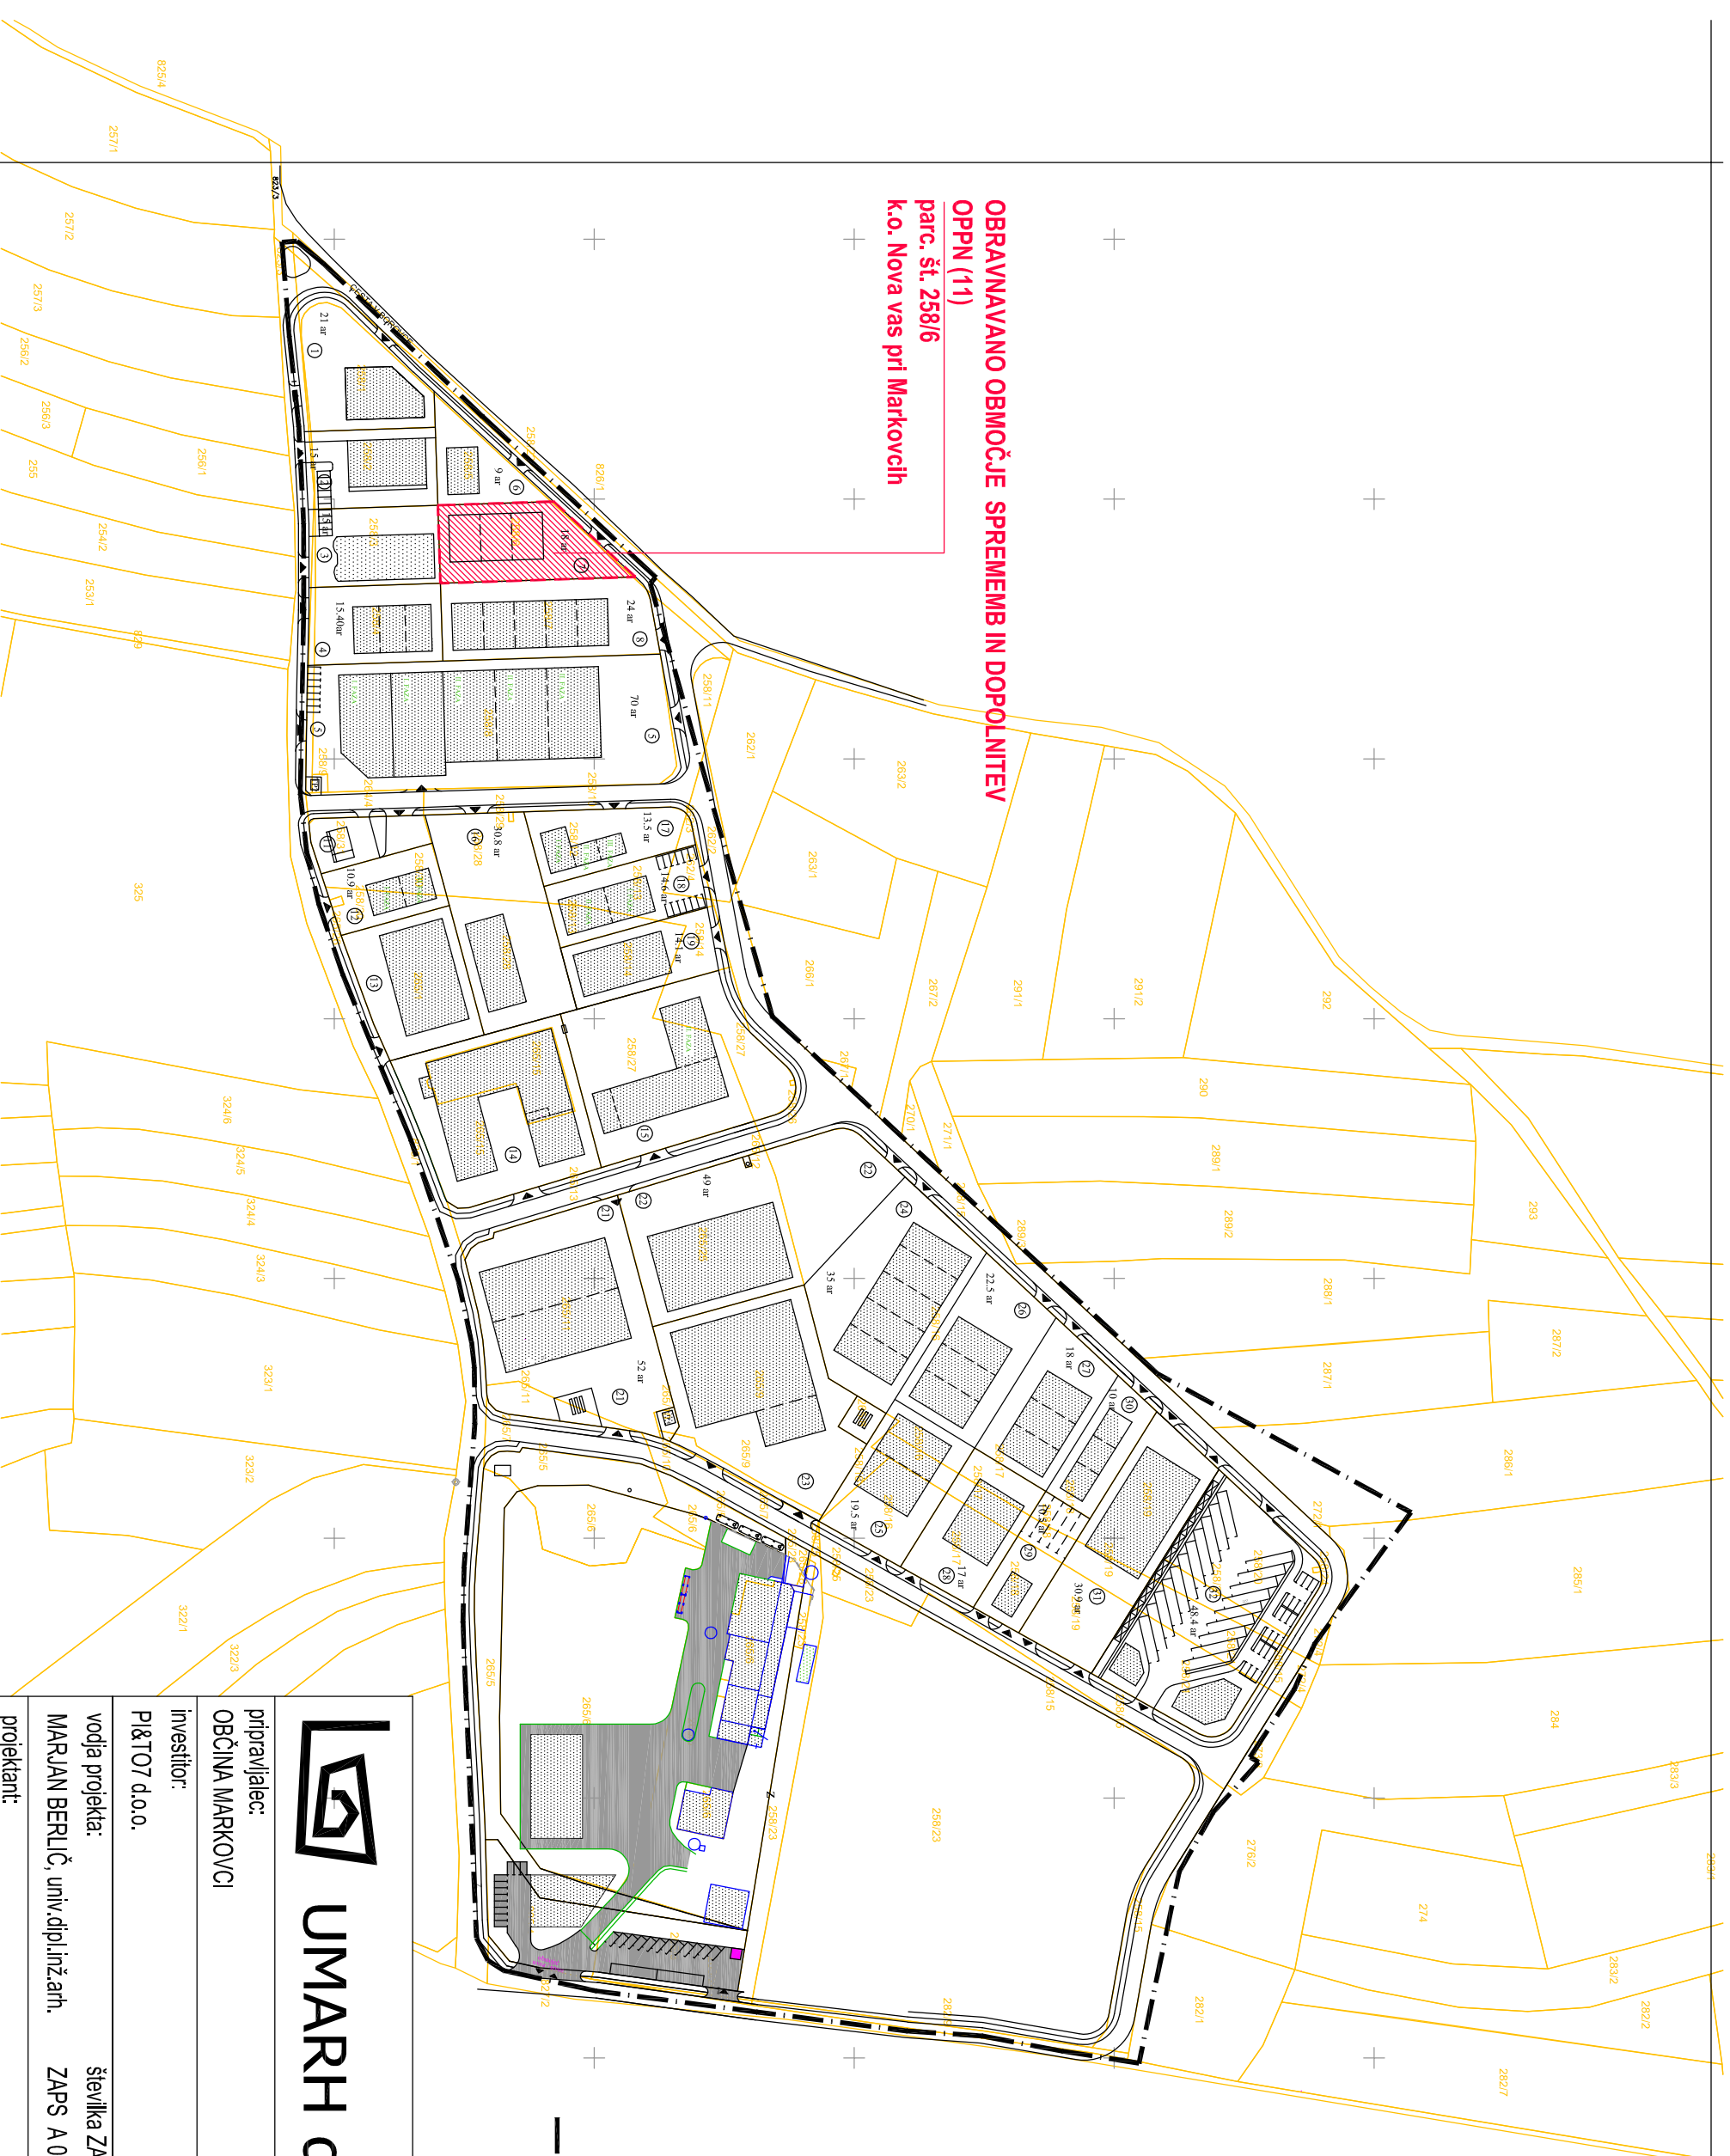

MEJA OPPN

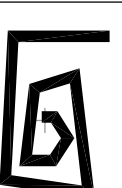

UMARH d.o.o.

pripravljaliec:
OBČINA MARKOVCI

investitor:

PI&T07 d.o.o.

vodja projekta:

MARJAN BERLIČ, univ.dipl.inž.arh.

projektant:

URŠKA BERLIČ, univ.dipl.inž.arh.

načrt: SPREMEMBE IN DOPOLNITVE
OPPN OBRTNE CONE NOVI JORK
MARKOVCI (11)

rišba:

OBMOČJE OPPN (celotno območje OPPN
P13-01 Novi Jork)

št.projekta:
03/15


datum:
MAJ 2015

faza:
PREDLOG

merilo:
1 : 2500

list:
2.1

OBRAVNAVANO OBMOČJE SPREMEMB IN DOPOLNITEV
OPPN (11) - TOPOLNIK
parc. št. 258/6
k.o. Nova vas pri Markovcih
velikost cca 1795m²

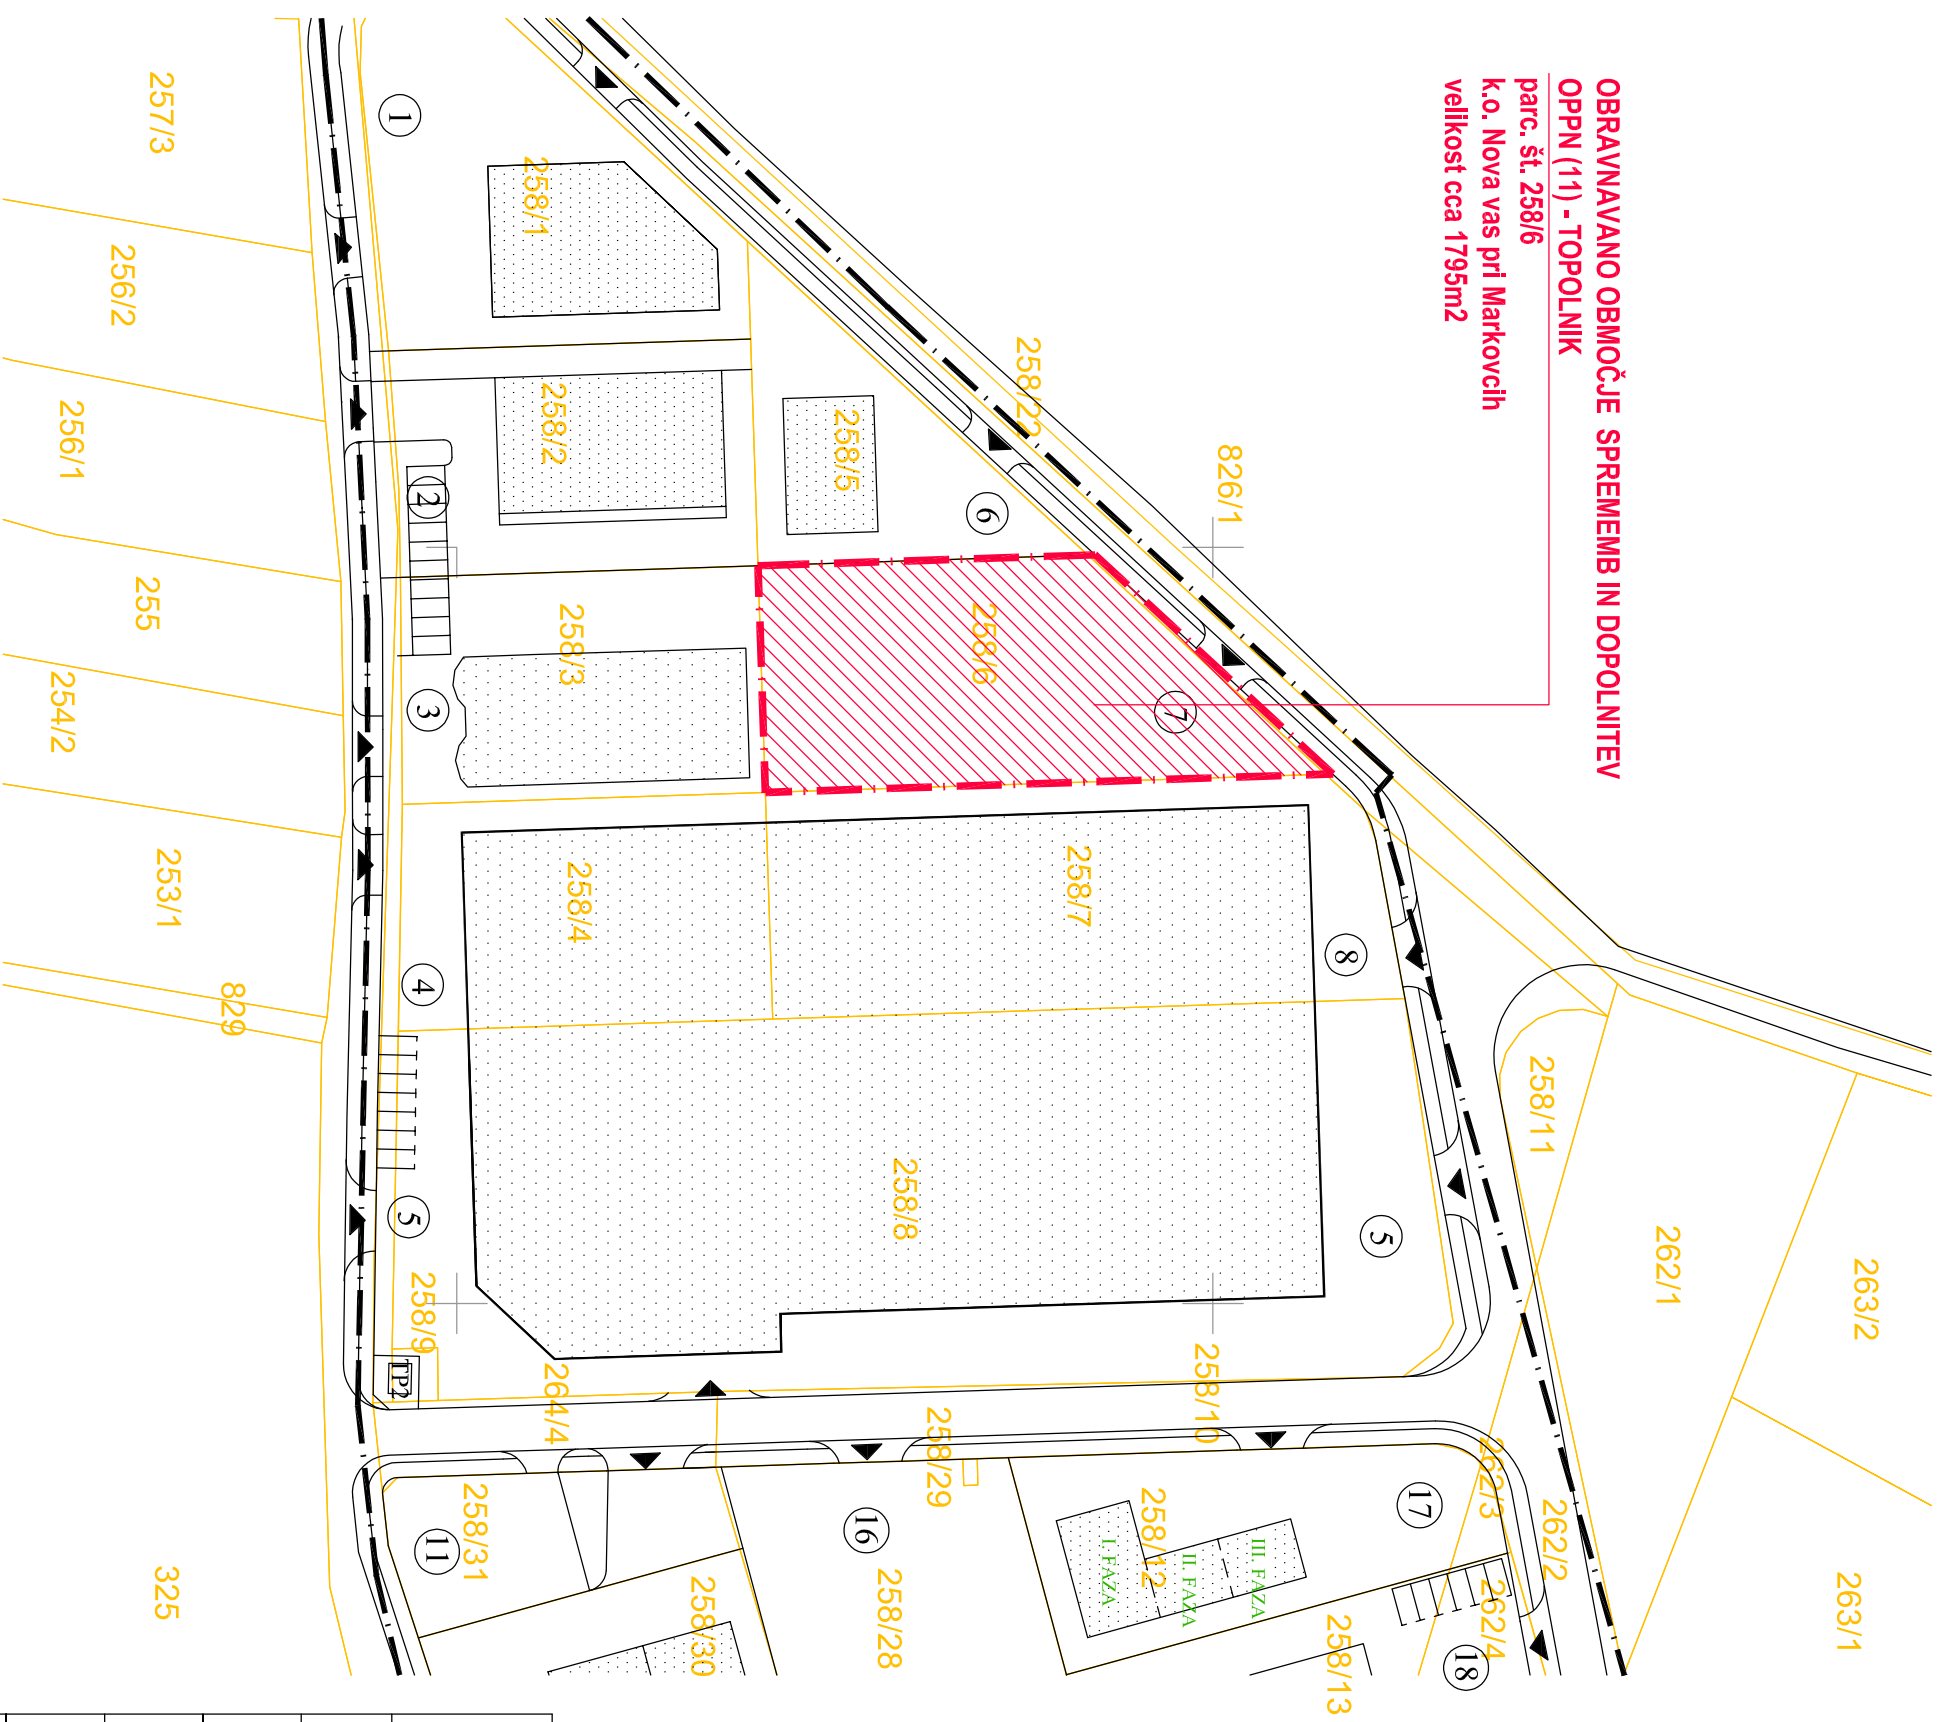

LEGENDA:

— — — — — MEJA OPPN

 OBMOČJE SPREMEMB IN DOPOLNITEV



UMARH d.o.o.

pripravljalec:
OBČINA MARKOVCI

investitor:

PI&T07 d.o.o.

vodja projekta:

MARJAN BERLIČ, univ.dipl.inž.arh.

projektant:

URŠKA BERLIČ, univ.dipl.inž.arh.

načrt: SPREMEMBE IN DOPOLNITVE
OPPN OBRTNE CONE NOVI JORK
MARKOVCI (11)

rišba:

SITUACIJA PARCELNEGA STANJA

št.projekta:
03/15


datum:
MAJ 2015

faza:
PREDLOG





merilo:
1 : 1000

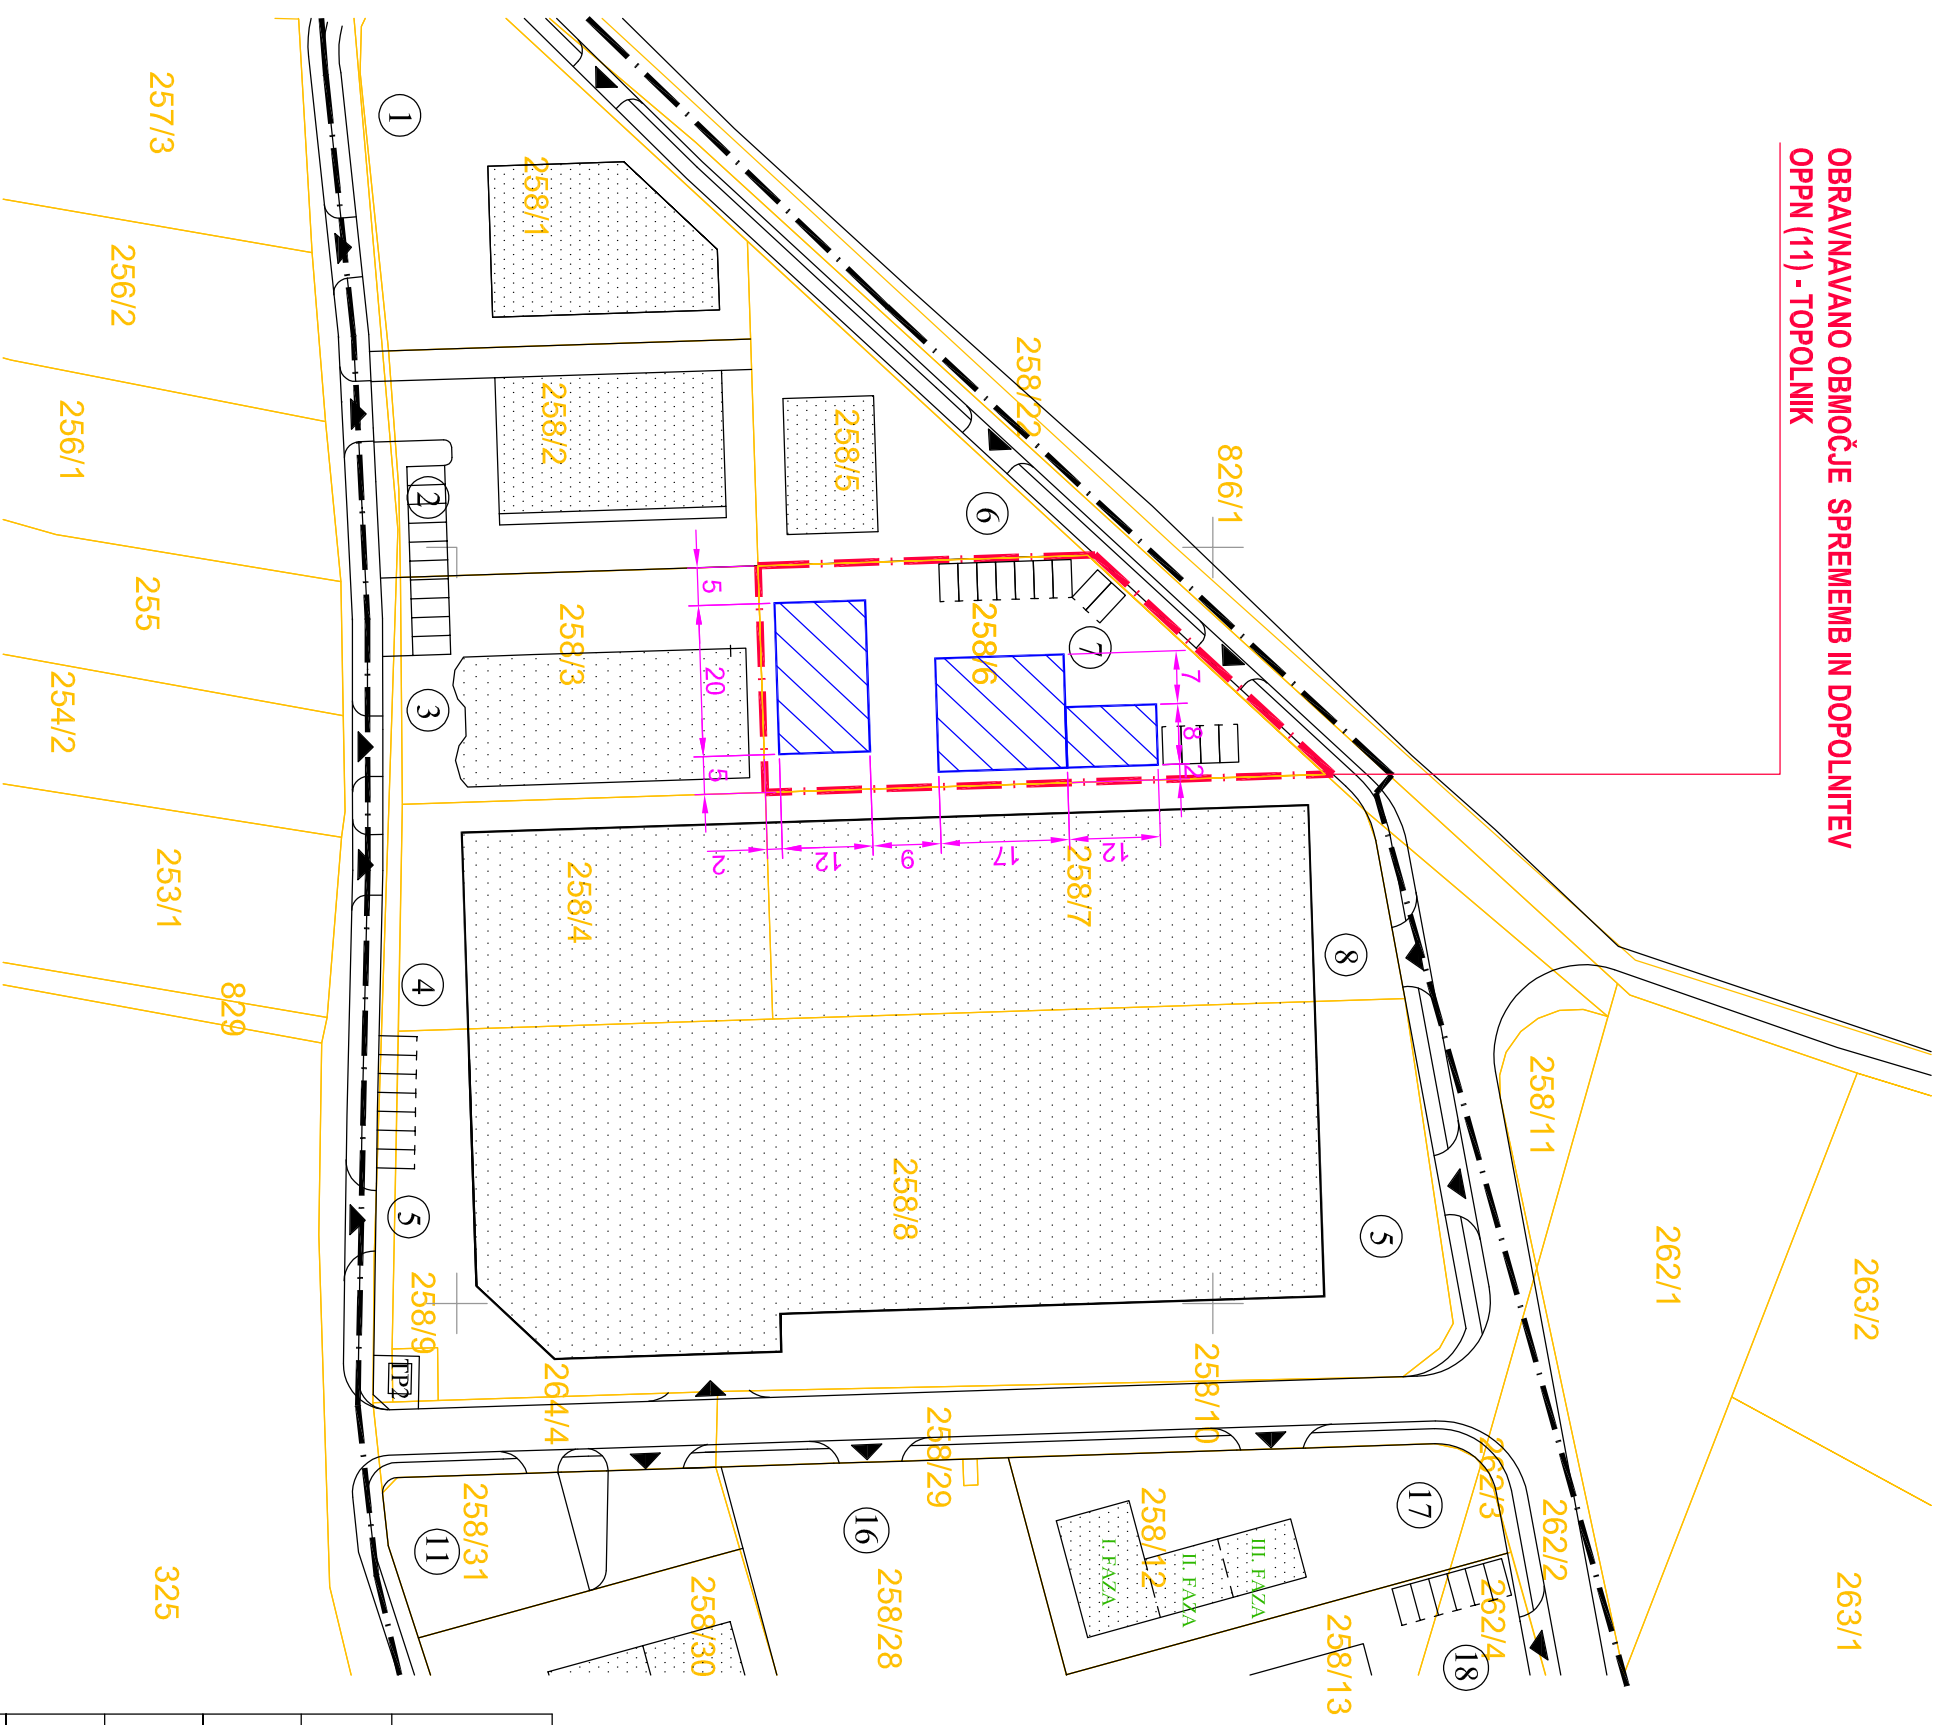
list:
2.2

**OBRAVNAVANO OBMOČJE SPREMEMB IN DOPOLNITEV
OPPN (11) - TOPOLNIK**




LEGENDA:

-  MEJA OPPN
-  TRENUTNO VELJAVNI LOKACIJSKI NAČRT
-  PREDVIDENA SPREMEMBA OPPN (LN)
-  OBMOČJE SPREMEMB IN DOPOLNITEV

 UMARH d.o.o.		pripravljaliec: OBCINA MARKOVCI	
		investitor: P&T07 d.o.o.	
vodja projekta: MARJAN BERLIČ, univ.dipl.inž.arh.		številka ZAPS: ZAPS A 0132	
projektant: URŠKA BERLIČ, univ.dipl.inž.arh.		risba: UREDITVENA SITUACIJA - PRIKAZ SPREMEMB IN DOPOLNITEV	
št.projekta: 03/15	datum: MAJ 2015	faza: PREDLOG	merilo: 1 : 1000
			list: 4



**OBRAVNAVANO OBMOČJE SPREMEMB IN DOPOLNITEV
OPPN (11) - TOPOLNIK**

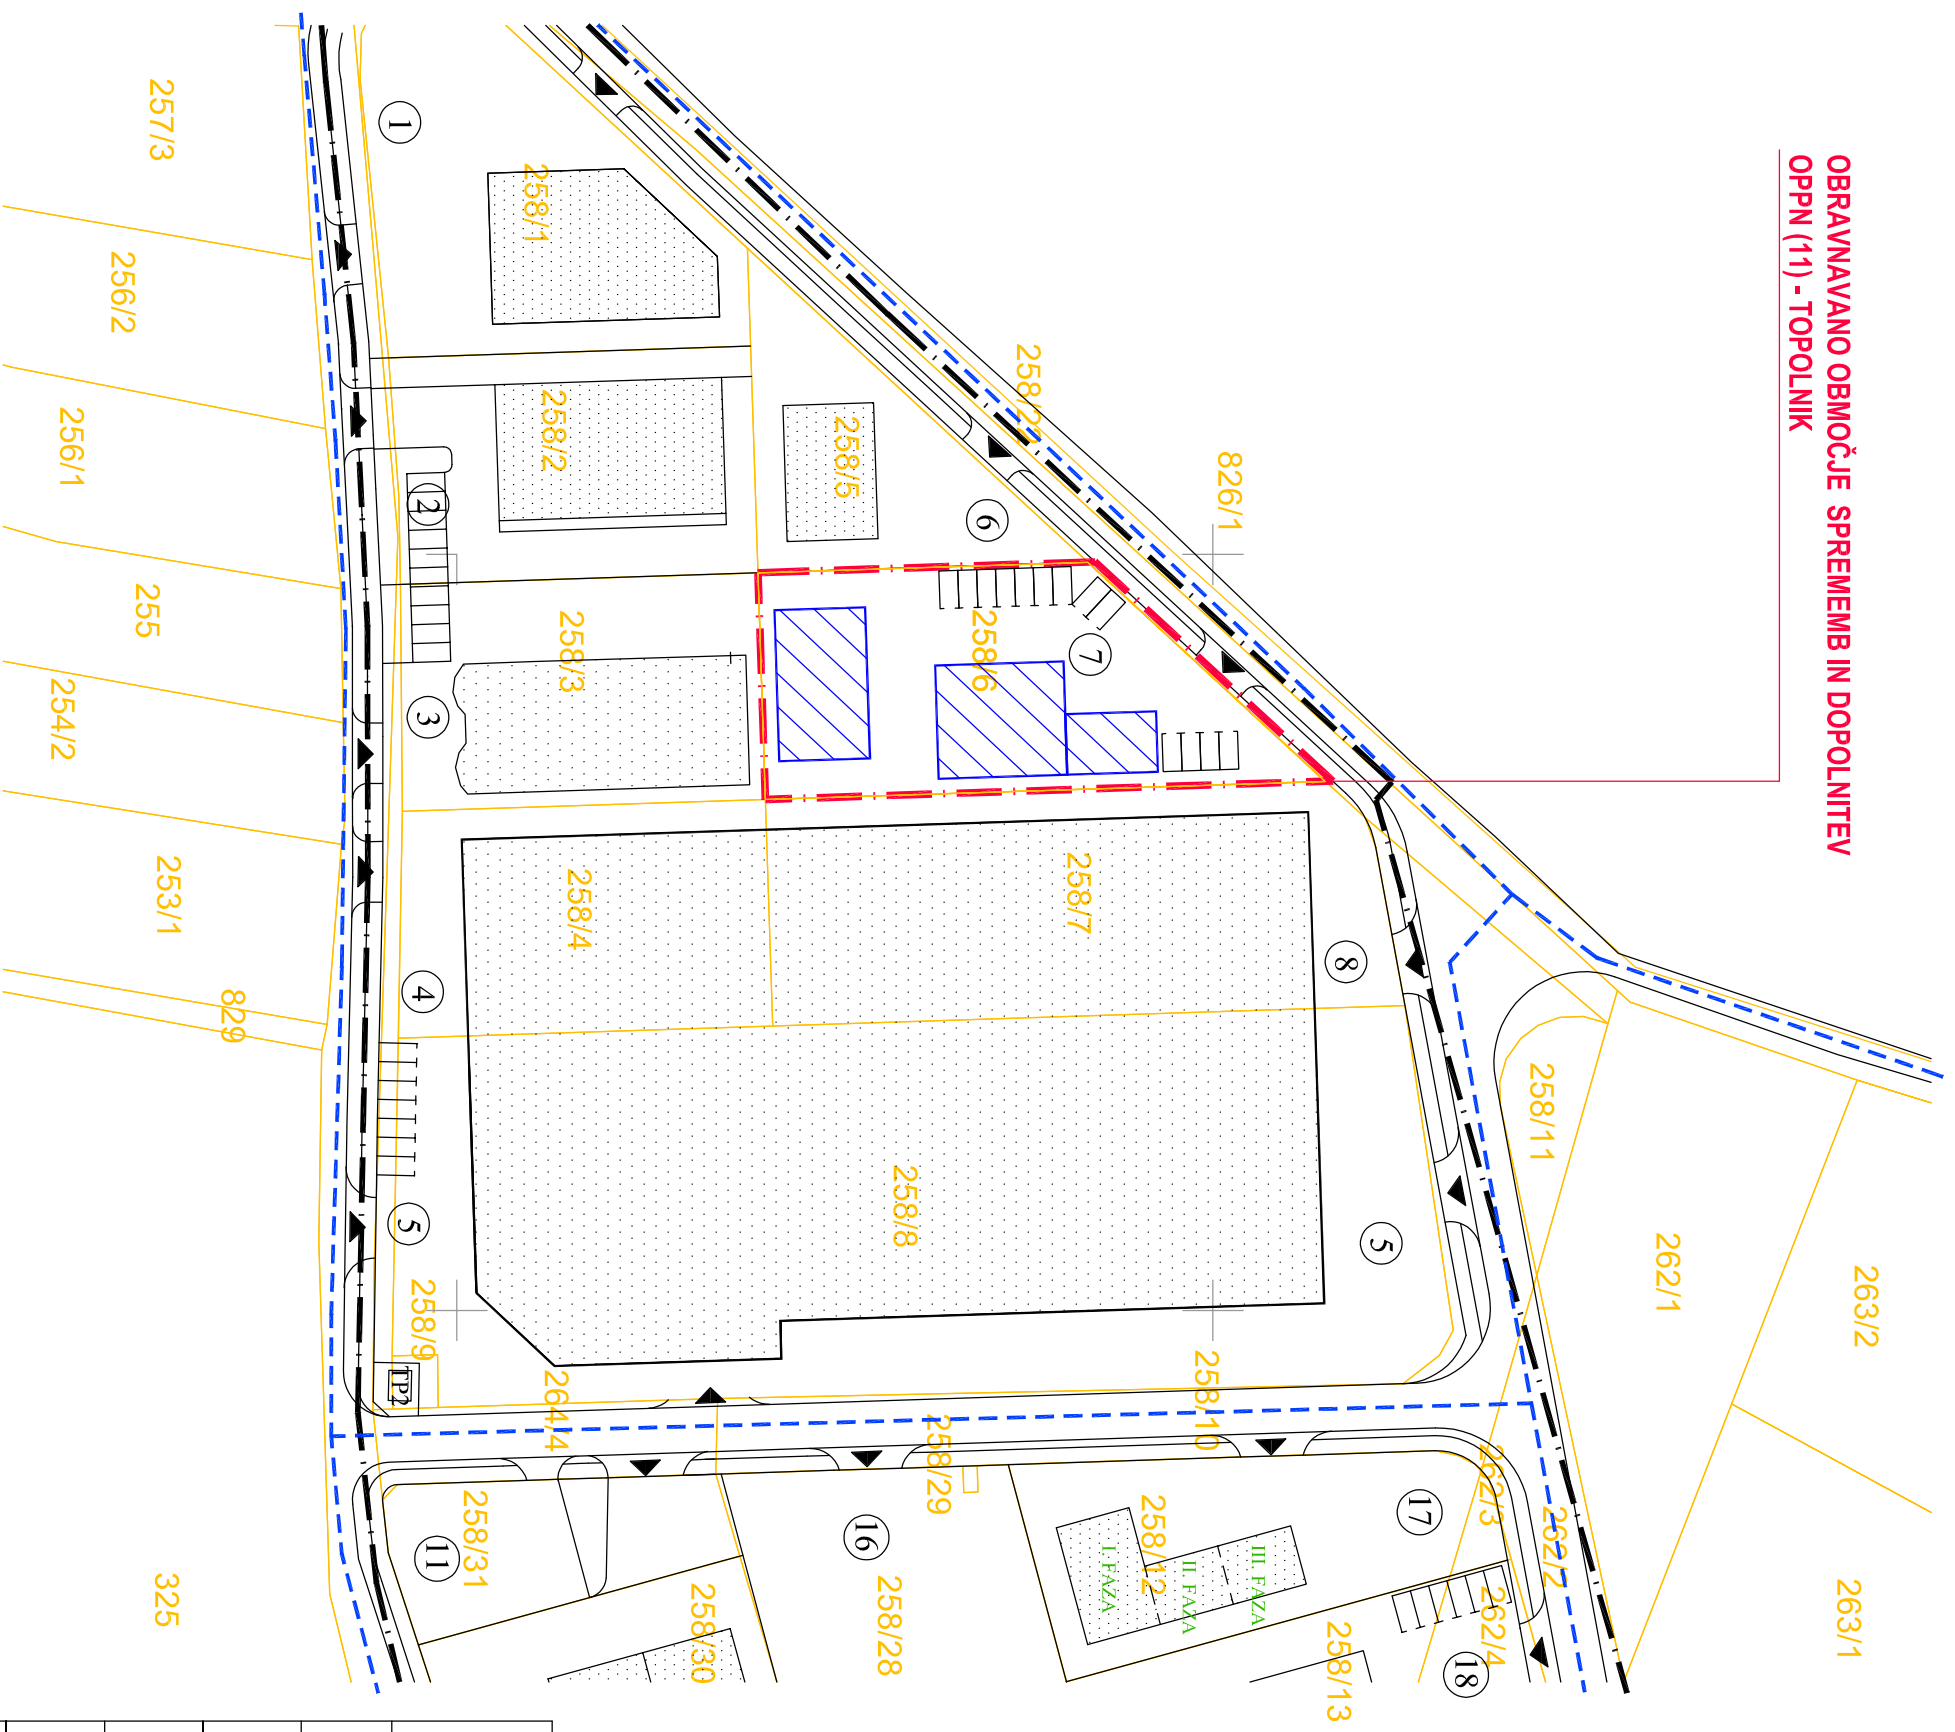


- LEGENDA:**
- MEJA OPPN
 - TRENUTNO VELJAVNI LOKACIJSKI NAČRT
 - PREDVIDENA SPREMEMBA OPPN (LN)
 - PROMETNO OMREŽJE (OBSTOJEČE, SE NE SPREMINJA)
 - OBMOČJE SPREMEMB IN DOPOLNITEV

Pri spremembi OPPN se ne posega izven območja investitorjeve parcele. Zasnova infrastrukturnega omrežja se ne spreminja, vse trase priključkov ostajajo enake.

		pripravljalac: OBCINA MARKOVCI		načrt: SPREMEMBE IN DOPOLNITVE OPPN OBRTNE CONE NOVI JORK MARKOVCI (11)	
		investitor: PI&T07 d.o.o.		risba: PRIKAZ UREDITEV GLEDE POTEKA OMREŽJU IN PRIKLJUČEVANJA NA JAVNO INFRASTRUKTURNO TER GRAJENO JAVNO DOBRO (prometno omrežje)	
vodja projekta: MARJAN BERLIČ, univ.dipl.inž.arh.		številka ZAPS: ZAPS A 0132		Prikaz ureditev glede poteka omrežju in priključevanja na javno infrastrukturo ter grajeno javno dobro (prometno omrežje)	
projektant: URŠKA BERLIČ, univ.dipl.inž.arh.					
št.projekta: 03/15	datum: MAJ 2015	faza: PREDLOG	merilo: 1 : 1000	list: 5.1	

PRIKAZ UREDITEV GLEDE POTEKA OMRÉŽJU IN
PRIKLJUČEVANJA NA JAVNO INFRASTRUKTURNO TER
GRAJENO JAVNO DOBRRO (elektro omrežje, javna razsvetljava)

**OBRAVNAVANO OBMOČJE SPREMEMB IN DOPOLNITEV
OPPN (11) - TOPOLNIK**

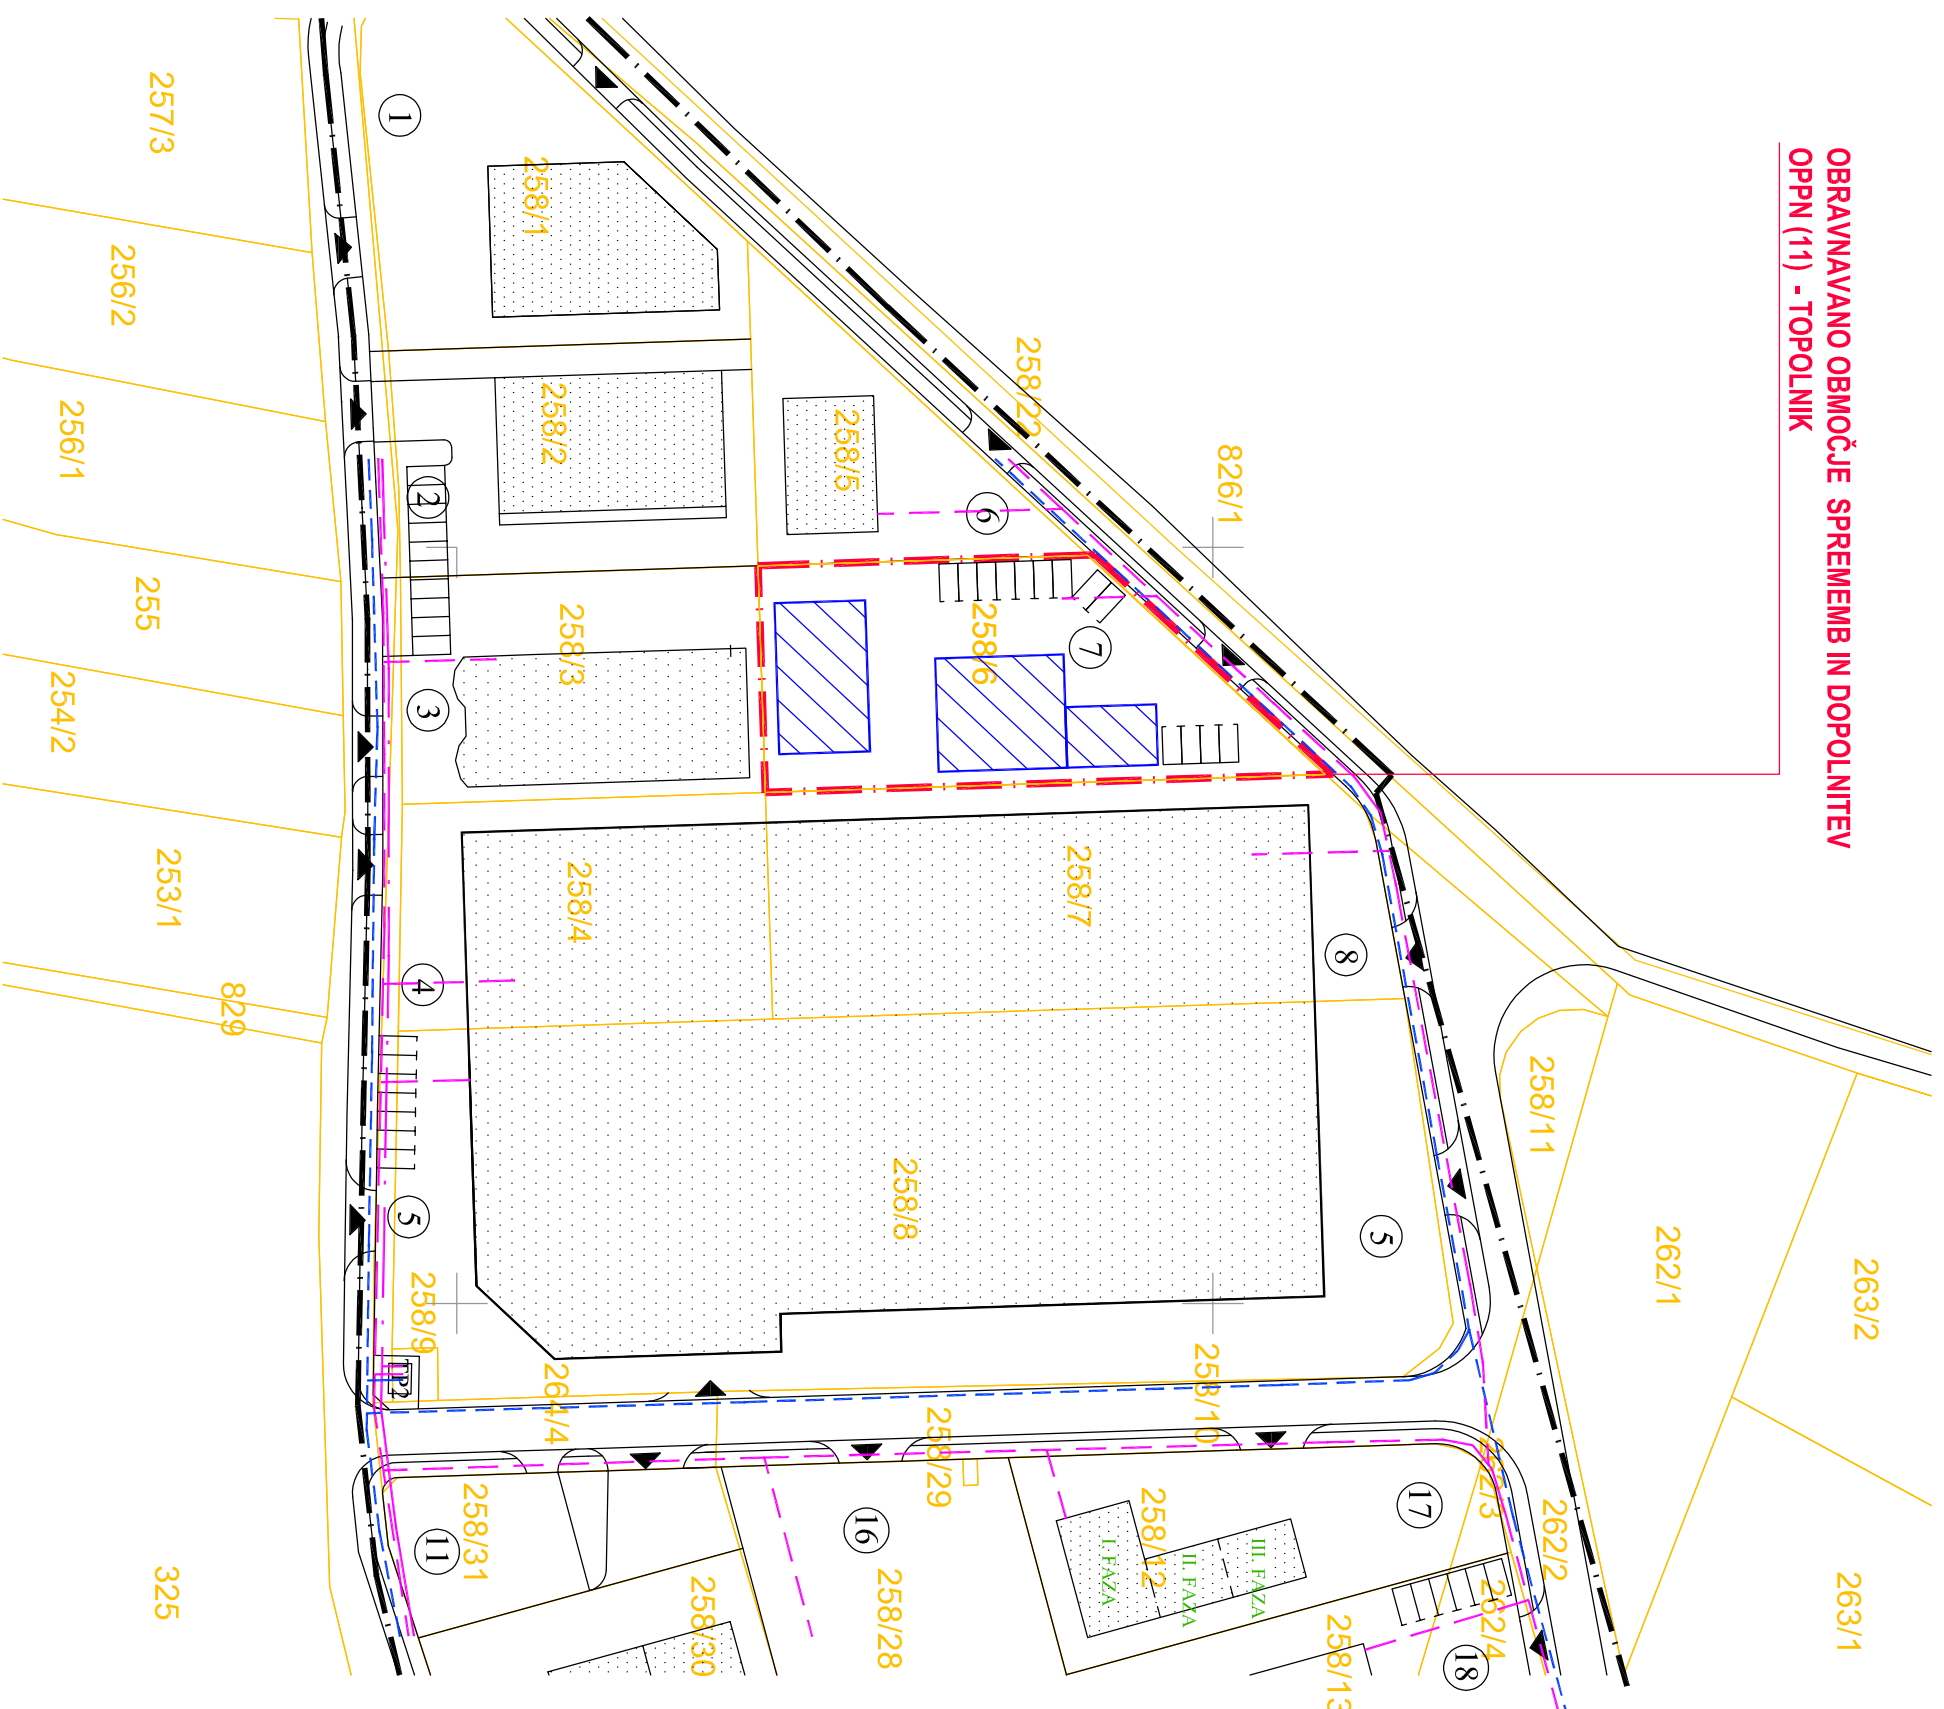


LEGENDA:

- MEJA OPPN
- TRENUTNO VELJAVNI LOKACIJSKI NAČRT
- PREDVIDENA SPREMEMBA OPPN (LN)
- VISOKONAPETOSTNI VOD (OBSTOJEČE; SE NE SPREMINJA)
- NIZKONAPETOSTNI VOD (OBSTOJEČE; SE NE SPREMINJA)
- JAVNA RAZSVETLJAVA (OBSTOJEČE; SE NE SPREMINJA)
- OBMOČJE SPREMEMB IN DOPOLNITEV**

Pri spremembi OPPN se ne posega izven območja investitorjeve parcele.
Zasnova infrastrukturnega omrežja se ne spreminja, vse trase priključkov ostajajo enake.

<p>UMARH d.o.o.</p>		pripravljalac: OBČINA MARKOVCI	
		investitor: P&T07 d.o.o.	
vodja projekta: MARJAN BERLIČ, univ.dipl.inž.arh.		številka ZAPS: ZAPS A 0132	
projektant: URŠKA BERLIČ, univ.dipl.inž.arh.		risba: PRIKAZ UREDITEV GLEDE POTEKA OMREŽJU IN PRIKLJUČEVANJA NA JAVNO INFRASTRUKTURNO TER GRAJENO JAVNO DOBRRO (elektro omrežje, javna razsvetljava)	
št.projekta: 03/15	datum: MAJ 2015	faza: PREDLOG	merilo: 1 : 1000
			list: 5.2

**OBRAVNAVANO OBMOČJE SPREMEMB IN DOPOLNITEV
OPPN (11) - TOPOLNIK**

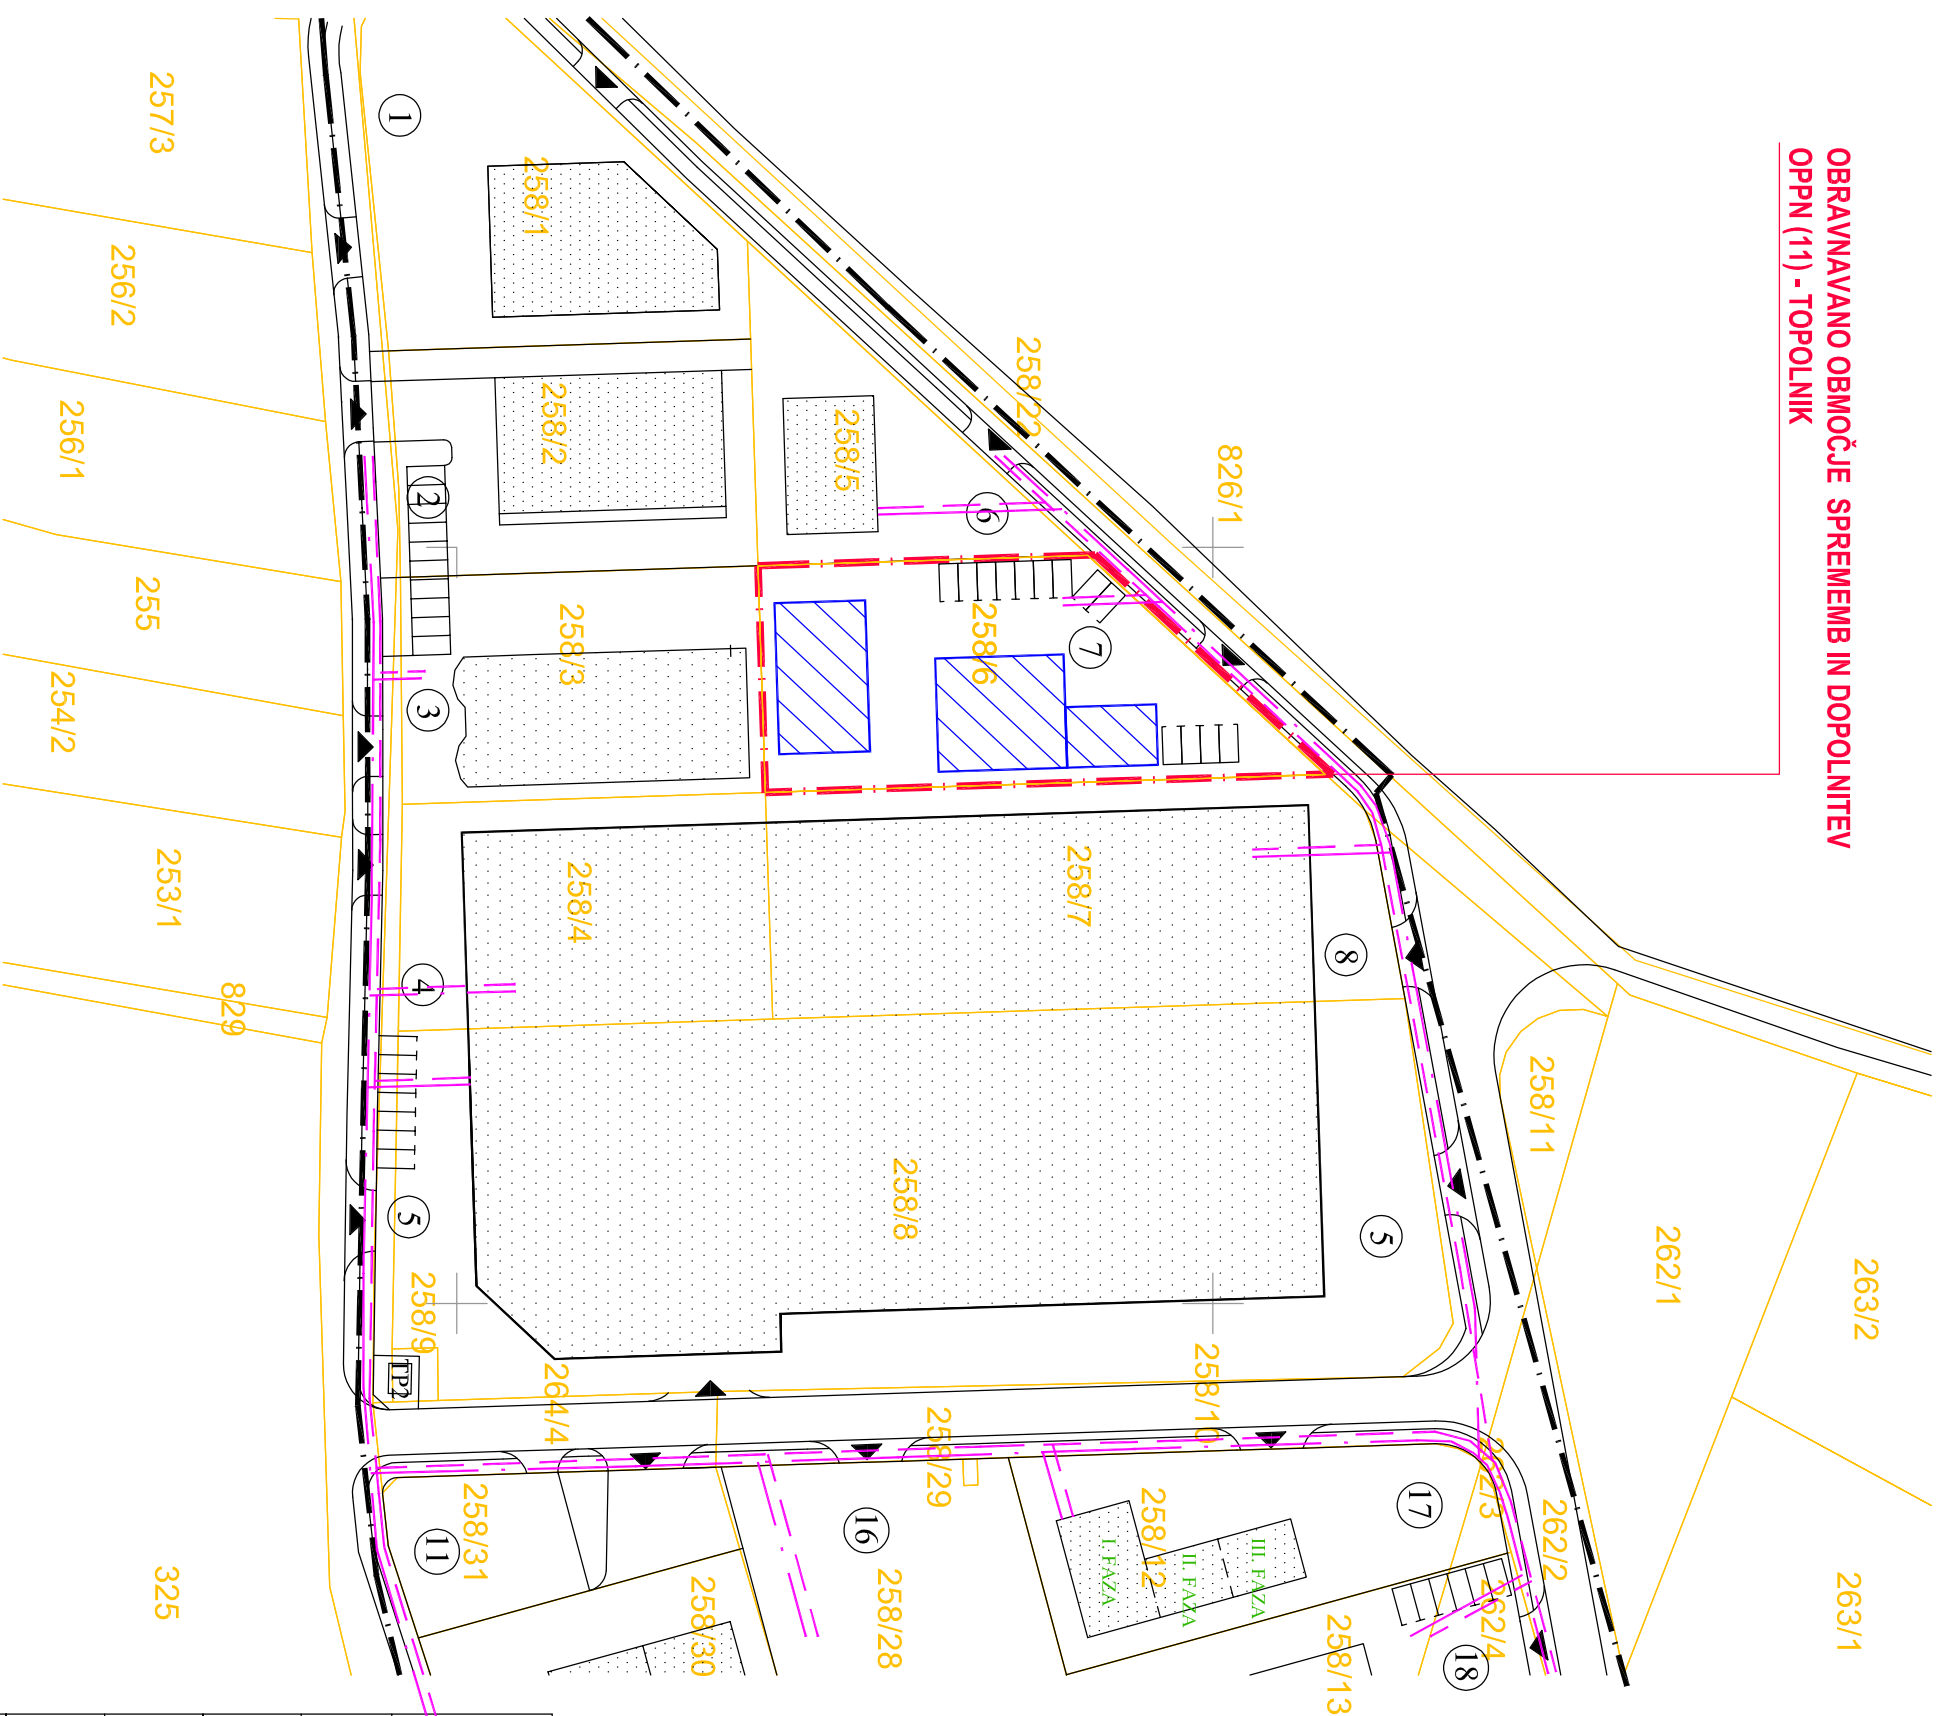

LEGENDA:

- MEJA OPPN
- ▨ TRENUTNO VELJAVNI LOKACIJSKI NAČRT
- ▨ PREDVIDENA SPREMEMBA OPPN (LN)
- CATV (OBSTOJEČE, SE NE SPREMINJA)
- TELEKOMUNIKACIJSKI VOD (OBSTOJEČE, SE NE SPREMINJA)
- ▭ OBMOČJE SPREMEMB IN DOPOLNITEV


Pri spremembi OPPN se ne posega izven območja investitorjeve parcele.
Zasnova infrastrukturnega omrežja se ne spreminja, vse trase priključkov
ostajajo enake.



UMARH d.o.o.

pripravljalac: OBCINA MARKOVCI		rišba: PRIKAZ UREDITEV GLEDE POTEKA OPPN OBRTNE CONE NOVI JORK MARKOVCI (11)	
investitor: PI&T07 d.o.o.		rišba: PRIKAZ UREDITEV GLEDE POTEKA OMREŽJU IN PRIKLJUČEVANJA NA JAVNO INFRASTRUKTURNO TER GRAJENO JAVNO DOBRO (telekomunikacije)	
vodja projekta: MARJAN BERLIČ, univ.dipl.inž.arh.		število ZAPS: ZAPS A 0132	
projektant: URŠKA BERLIČ, univ.dipl.inž.arh.			
št.projekta: 03/15	datum: MAJ 2015	faza: PREDLOG	merilo: 1 : 1000

**OBRAVNAVANO OBMOČJE SPREMEMB IN DOPOLNITEV
OPPN (11) - TOPOLNIK**

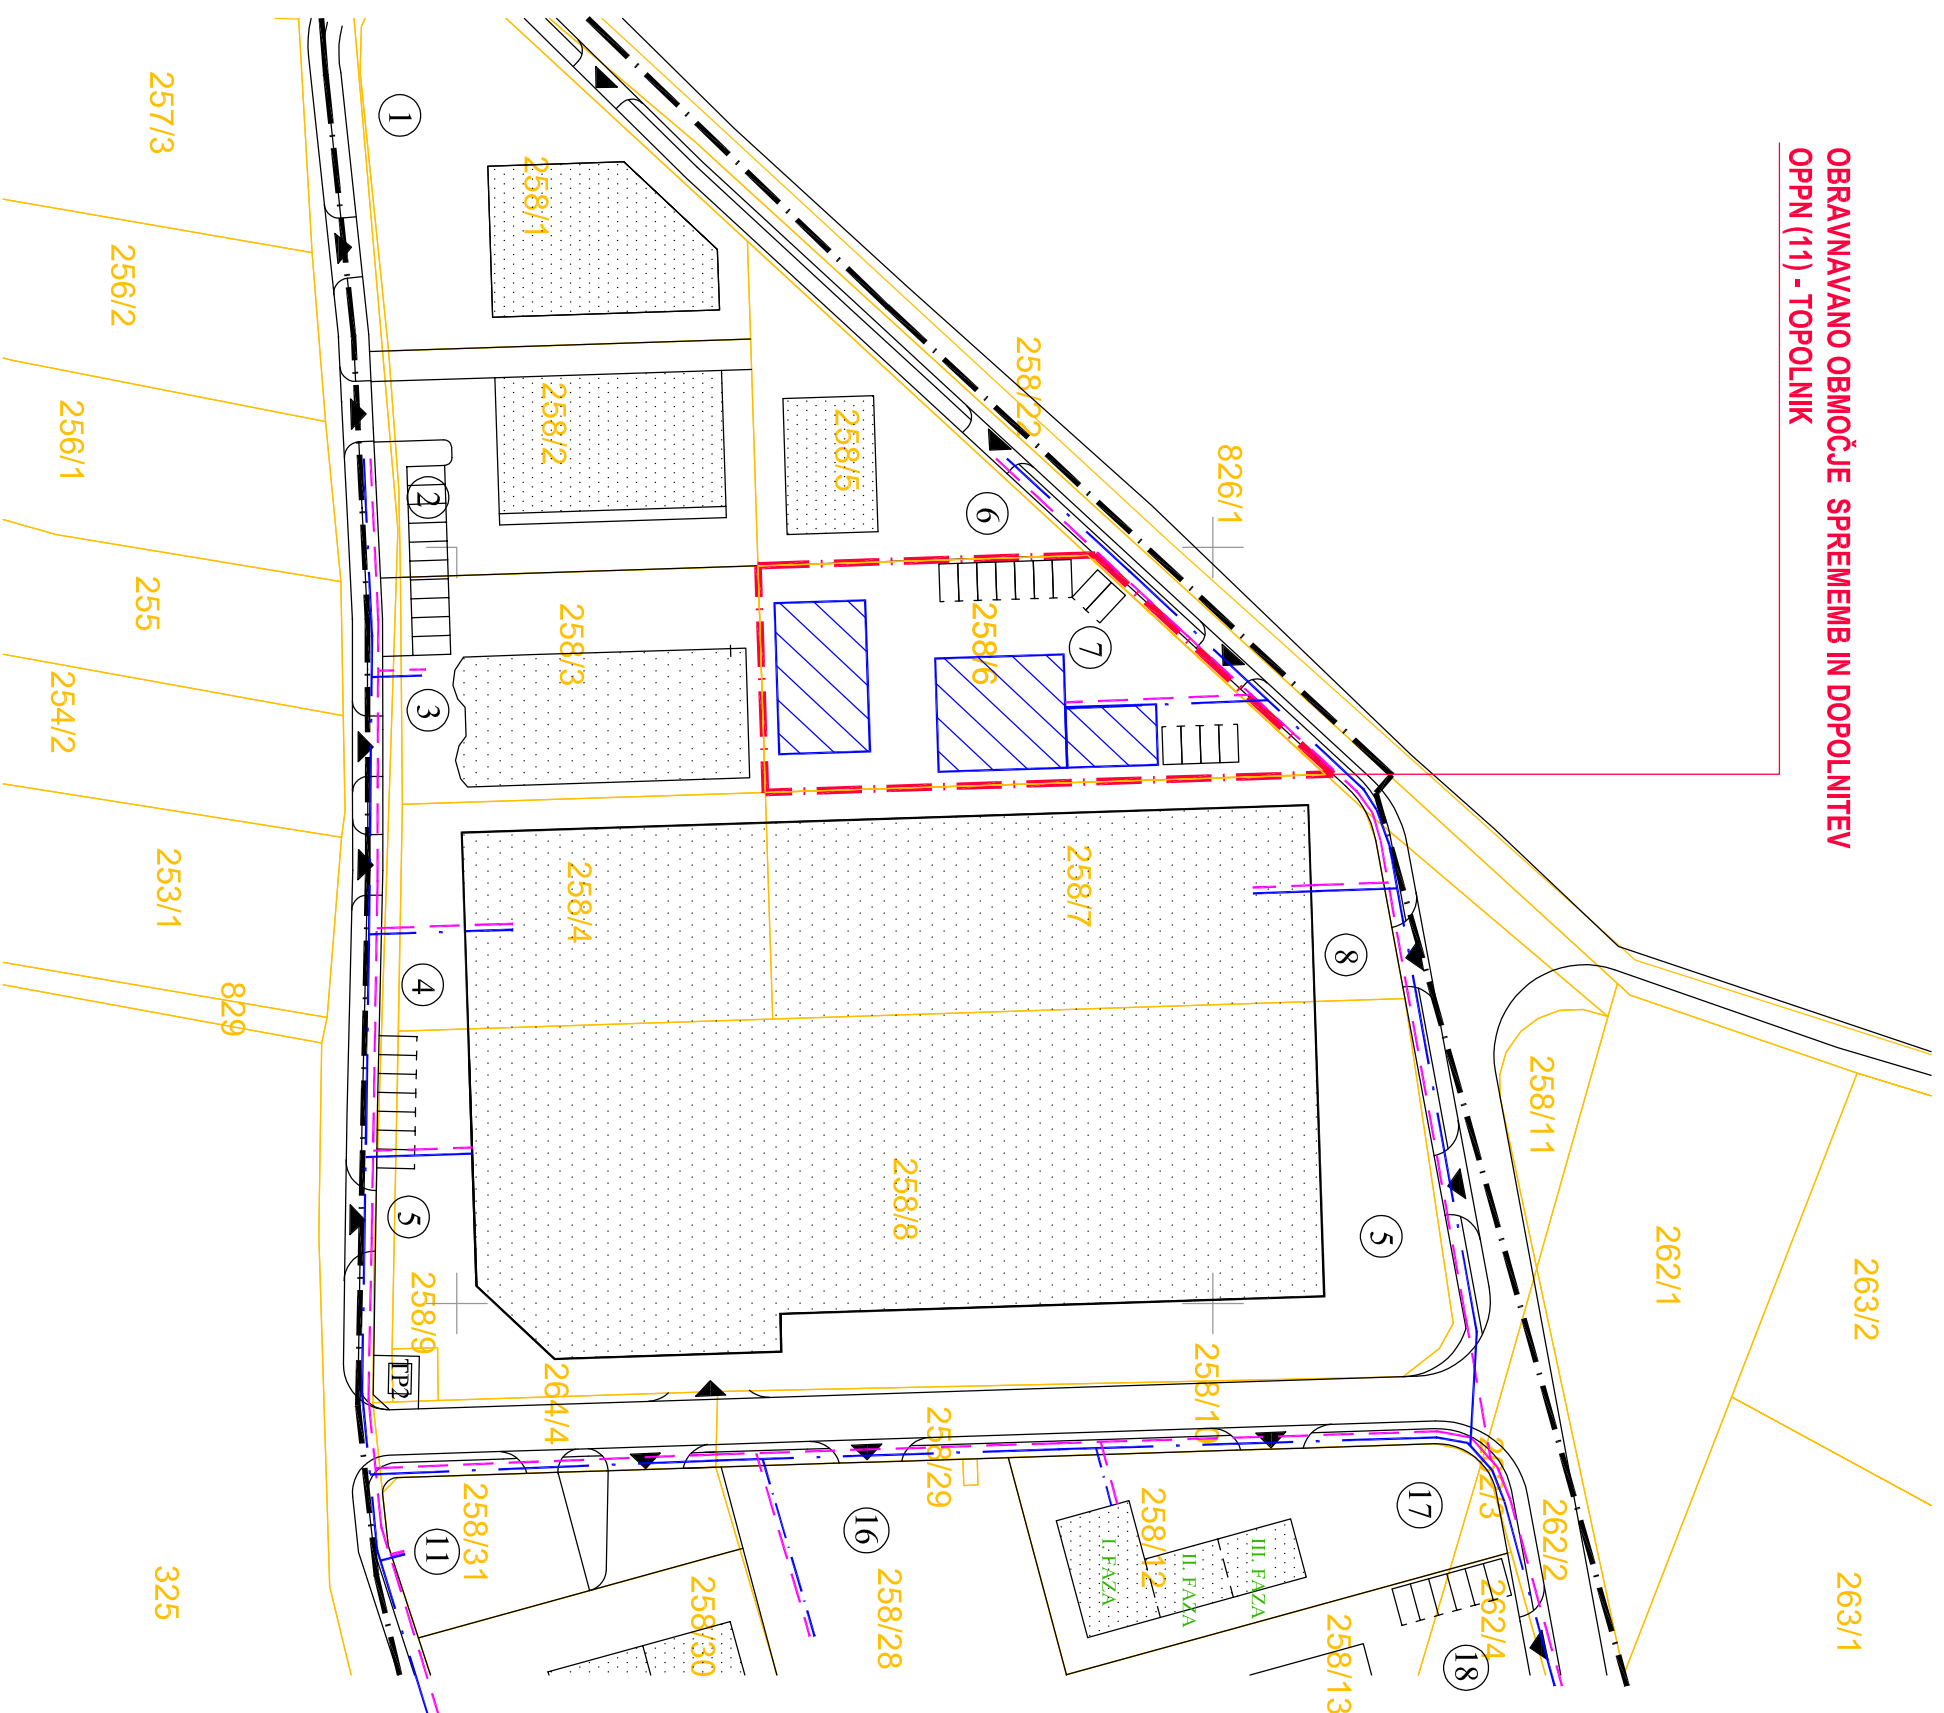

- LEGENDA:
- MEJA OPPN
 - TRENTNO VELJAVNI LOKACIJSKI NAČRT
 - PREDVIDENA SPREMEMBA OPPN (LN)
 - VODOVOD (OBSTOJEČE, SE NE SPREMINJA)
 - FEKALNA KANALIZACIJA (OBSTOJEČE, SE NE SPREMINJA)
 - OBMOČJE SPREMEMB IN DOPOLNITEV**

Pri spremembi OPPN se ne posega izven območja investitorjeve parcele.
Zasnova infrastrukturnega omrežja se ne spreminja, vse trase priključkov ostajajo enake.

UMARH d.o.o.	
pripravljalac: OBČINA MARKOVCI	
investitor: PI&T07 d.o.o.	rišba: PRIKAZ UREDITEV GLEDE POTEKA OPPN OBRTNE CONE NOVI JORK MARKOVCI (11)
vodja projekta: MARJAN BERLIČ, univ.dipl.inž.arh.	številka ZAPS: ZAPS A 01/32
projektant: URŠKA BERLIČ, univ.dipl.inž.arh.	PRIKAZ UREDITEV GLEDE POTEKA OMREŽJU IN PRIKLJUČEVANJA NA JAVNO INFRASTRUKTURNO TER GRAJENO JAVNO DOBRO (komunalni vodi)
št.projekta: 03/15	datum: MAJ 2015
faza: PREDLOG	merilo: 1 : 1000
list: 5.4	