

Datum: 28. 3. 2017

OBČINSKEMU SVETU  
OBČINE RAČE - FRAM

**ZADEVA: PREDLOG ZA OBRAVNAVO IN SPREJEM NA 19. REDNI  
SEJI OBČINSKEGA SVETA OBČINE RAČE – FRAM,  
DNE 6. 4. 2017**

**NASLOV:** Obravnava in sprejem Sklepa o ukinitvi javnega dobra

**GRADIVO PRIPRAVILA:** občinska uprava

**POROČEVALKA:** Suzana Pungartnik

**PREDLOG SKLEPA:** *Občinski svet Občine Rače - Fram sprejme Sklep o ukinitvi javnega dobra*

ŽUPAN OBČINE RAČE – FRAM  
Branko LEDINEK, l.r.

## OBRAZLOŽITEV:

V okviru Načrta ravnanja z občinskim stvarnim premoženjem za leto 2017 je predvidena menjava naslednjih zemljišč, vpisanih kot javno dobro:

1. Zemljišče parc. št. 547/1 k. o. Loka pri Framu, ki v naravi predstavlja kompleks kmetijskega zemljišča, se zamenja za parc. št. 90/10 in 89/4 k. o. Loka pri Framu, ki v naravi predstavlja utrjeno javno pot v lasti Antona Majala.
2. Zemljišče parc. št. 1029/5 k. o. Morje, ki v naravi predstavlja kompleks kmetijskega zemljišča, se zamenja za zemljišči parc. št. 18/3 in 18/5 k. o. Morje, ki v naravi predstavljata javno pot in prečrpališče odpadne vode, v lasti Antona Šterna.

Zemljiščem se oz odločbo odvzame status javnega dobra in se vpiše lastnina Občine Rače - Fram ter se zamenjajo za zemljišča v lasti fizičnih oseb, ki služijo javnemu dobru.

Pripravila:  
Suzana Pungartnik

Na podlagi 15. člena Statuta občine Rače – Fram (MUV, št. 27/2011, 5/15) je Občinski svet Občine Rače – Fram na svoji redni seji dne, sprejel

**SKLEP  
O UKINITVI JAVNEGA DOBRA**

**1. člen**

S tem sklepom se ukine status zemljišč v splošni rabi oziroma javni uporabi:

<b>Parc. št.</b>	<b>Vrsta rabe</b>	<b>Površina v m<sup>2</sup></b>	<b>Katastrska občina</b>
547/1	Pot	1.277	Loka pri Framu
1029/5	Pot	482	Morje

**2. člen**

Nepremičnine iz I. točke tega sklepa prenehajo imeti status zemljišča v splošni rabi oziroma javni uporabi in postanejo oziroma ostanejo v lasti in upravljanju Občine Rače - Fram.

**3. člen**

Ta sklep začne veljati naslednji dan po objavi v Medobčinskem uradnem vestniku.

Župan  
OBČINE RAČE – FRAM  
Branko LEDINEK


Številka:

Datum:

TELESKOP D.O.O. - Ulica heroja Stareta 16, 2000 Maribor  
 TADEJ LEDINIK inž. geod.  
 Tel.: (02) 251-13-80, GSM 041-772-203

### SKICA TERENSKE MERITVE

KATASTRSKA OBCINA	LOKA PRI FRAMU / MORJE	MERILLO	1:500	Izdajal dne:	line in prilogi
ŠT.VLOGE	18/14	IDPOS		10.03.2017	LEDINIK TADEJ

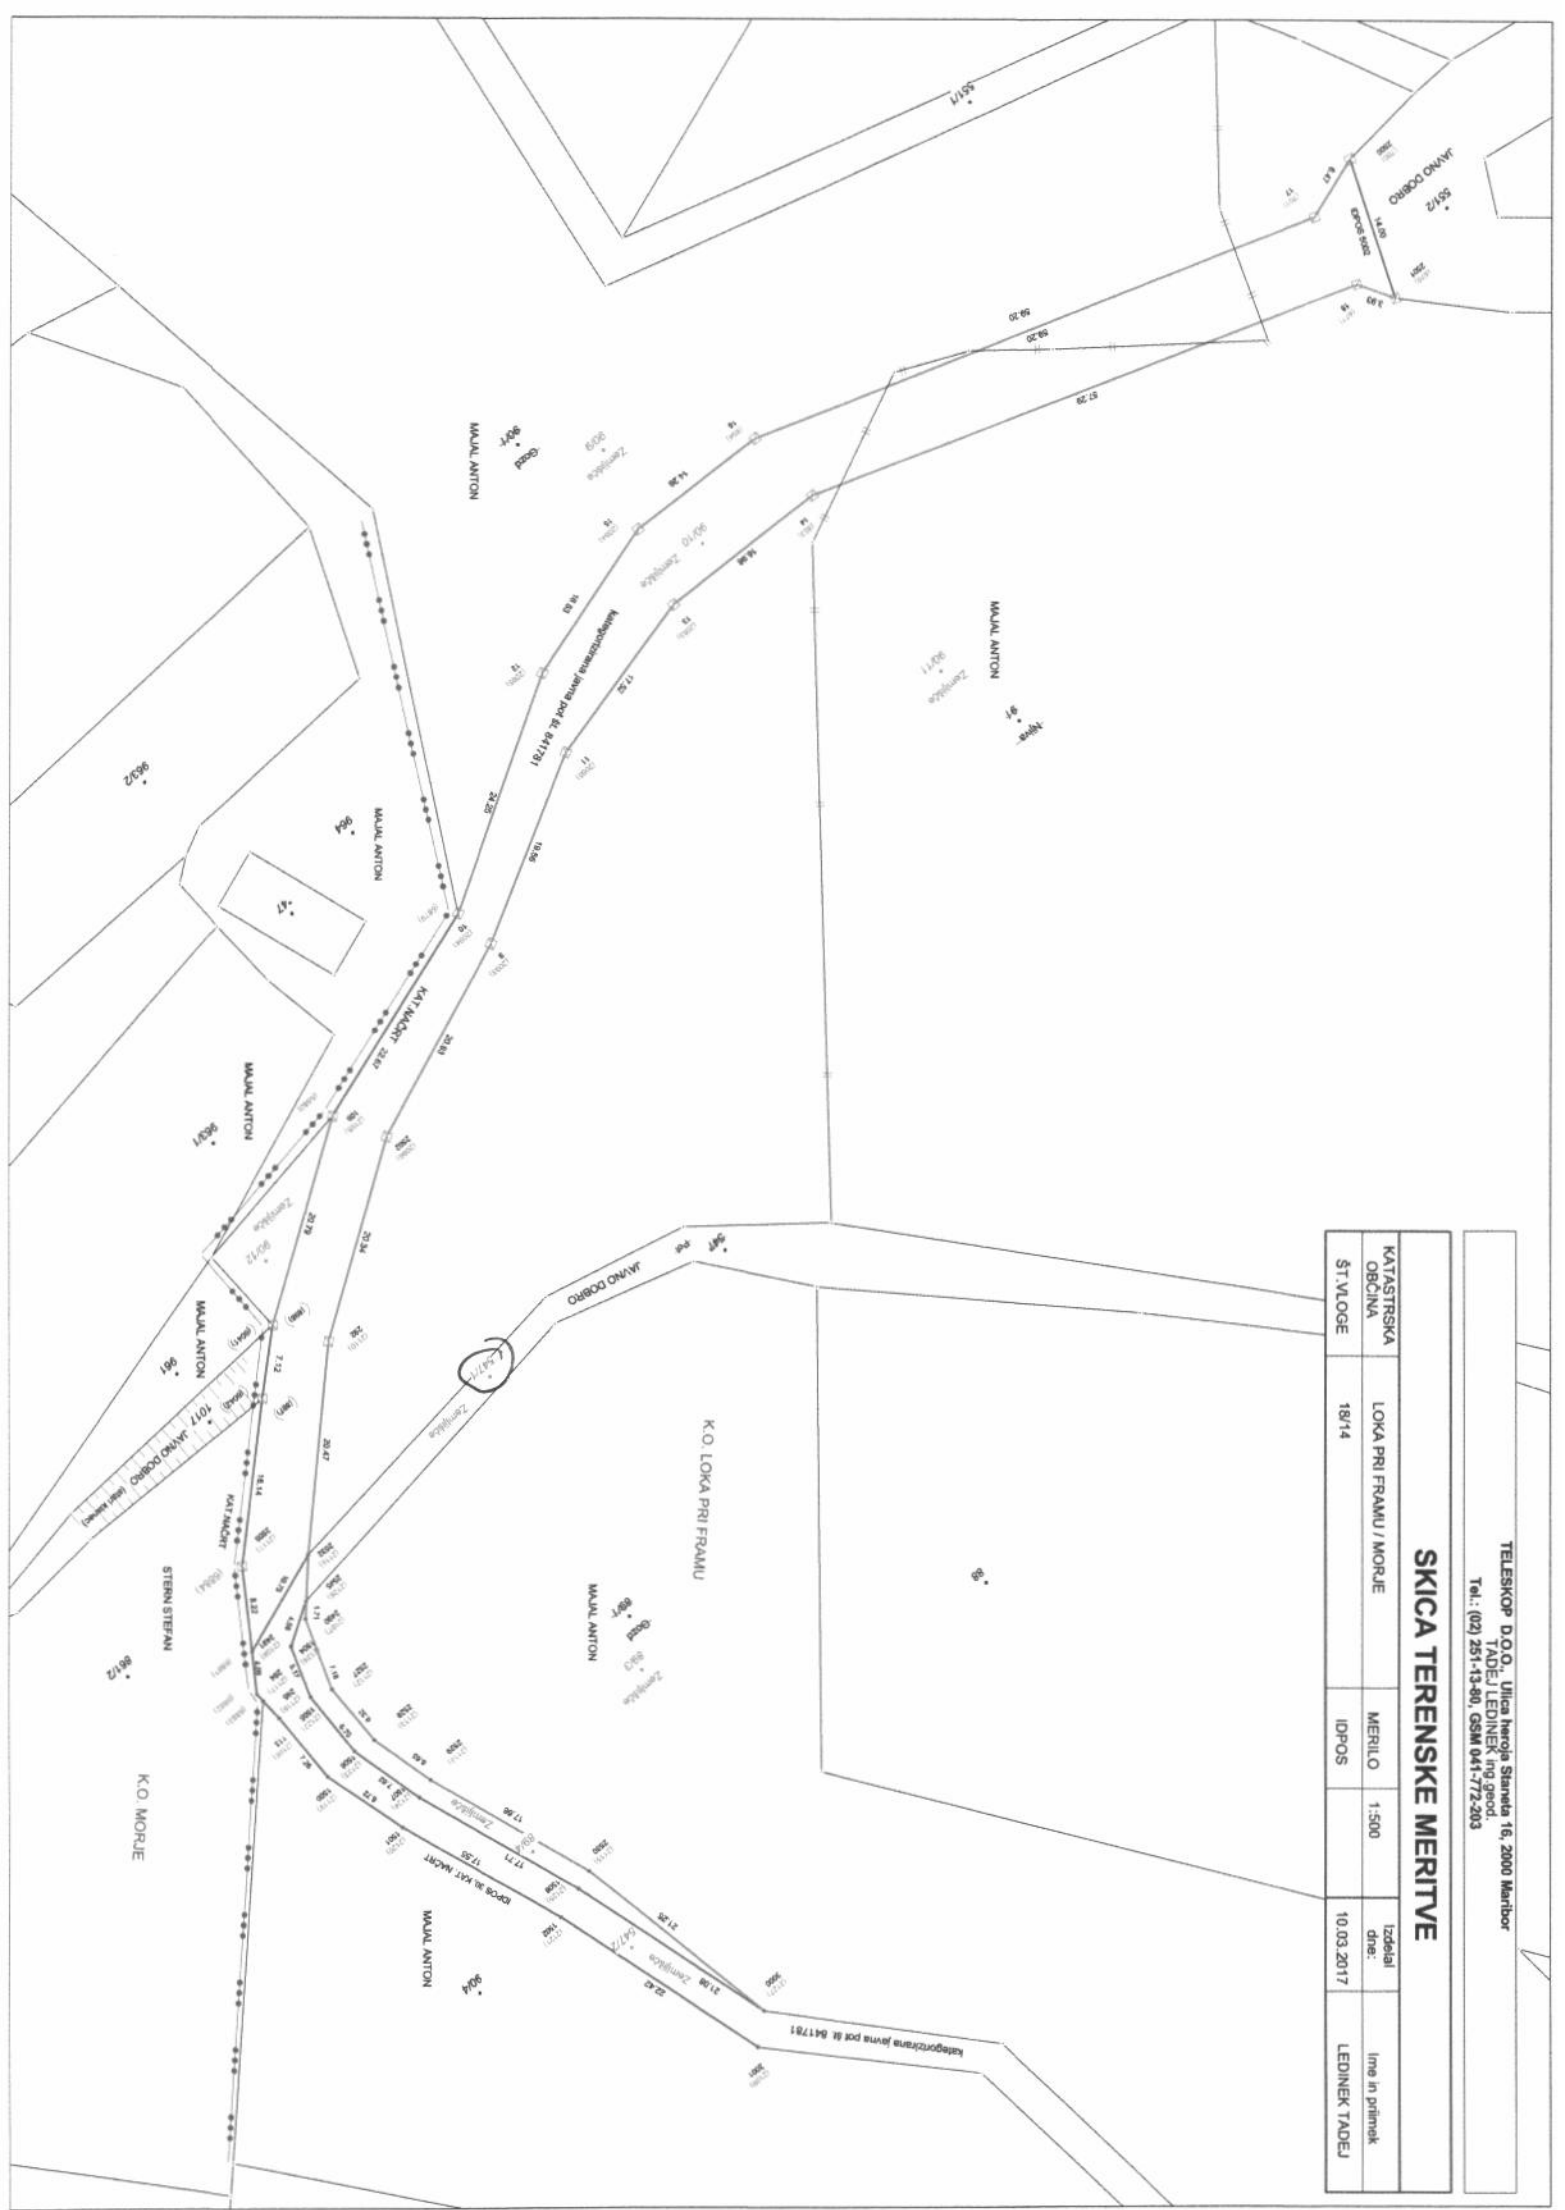

TELESKOP d.o.o., Ulica heroja Staneta 16, 2000 Maribor, odgovorni geodet: Tadej Ledinek, inž. geod., reg. št.: IZS 0105,

št. geod. podjetja: 0071, telefon: 02/25-11-380, faks: 02/25-11-381, GSM: 041/772-203, e-pošta: teleskop@siol.net

**IZPIS POVRŠIN:**

PL:70010

-MAJAL ANTON, 1/1  
PLANICA 29 , 2313 FRAM

ŠtPL	Št.ZKV	Parcela	Vrsta rabe	Raz	Bon	urejena-U Površina m2
70010--		90/1	Gozd		3 00	7573
70010--		91	Njiva		5 00	9942
Skupaj:						17515

ŠtPL	Št.ZKV	Parcela	Vrsta rabe	Raz	Bon	Površina m2
70010--		90/9	Zemljišče			4754
70010--		90/10	Zemljišče			1178
70010--		90/11	Zemljišče			11505
70010--		90/12	Zemljišče			78
Skupaj:						17515

Razlika: 17515 - 17515 = 0 m2

Brisane parcele: 90/1, 91

PL:105 -JAVNO DOBRO, 1/1  
MARIBOR

ŠtPL	Št.ZKV	Parcela	Vrsta rabe	Raz	Bon	urejena-U Površina m2
105	--	547	Pot		00	2331
Skupaj:						2331

ŠtPL	Št.ZKV	Parcela	Vrsta rabe	Raz	Bon	Površina m2
105	--	547/1	Zemljišče			1277
105	--	547/2	Zemljišče			1054
Skupaj:						2331

Razlika: 2331 - 2331 = 0 m2

Brisane parcele: 547

# SKICA TERENSKE MERITVE

KATASTRSKA OBCINA	721 - MORJE	MERILO	1:1000	Izdelal dne	Ime in priimek
ŠT.VLOGE	4/15	IDPOS		28.3.2017	TADEJ LEDINEK



LEGENDA

- plastični mejnik
- predlagana meja
- spremenjena meja
- urejena meja

ŠTERN ANTON

OBČINA RAČE-FRAM  
 1029/1  
 Put

PL:31 -ŠTERN ANTON, 1/1  
MORJE, PRIOLOVA CESTA 59 , 2313 FRAM

ŠtPL	Št.ZKV	Parcela	Vrsta rabe	Raz	Bon	urejena-U Površina m2
31	--	18/2	Travnik	5	00	5587
Skupaj:						5587

ŠtPL	Št.ZKV	Parcela	Vrsta rabe	R	B	Površina	Popravek	Izravnano
31	--	18/3	Zemljišče	222	TM	0.00		222 U
31	--	18/4	Zemljišče	5243	G	-48.00		5195
31	--	18/5	Zemljišče	170	TM	0.00		170 U
Skupaj:				5635		-48.00		5587

Razlika: 5587 - 5587 = 0 m2

Brisane parcele: 18/2

PL:742 -JAVNO DOBRO, 1/1  
MARIBOR

ŠtPL	Št.ZKV	Parcela	Vrsta rabe	Raz	Bon	urejena-U Površina m2
742	--	1029/1	Pot		00	1374
Skupaj:						1374

ŠtPL	Št.ZKV	Parcela	Vrsta rabe	R	B	Površina	Popravek	Izravnano
742	--	1029/5	Zemljišče	482	TM	0.00		482 U
742	--	1029/6	Zemljišče	891	G	1.00		892
Skupaj:				1373		1.00		1374

Razlika: 1374 - 1374 = 0 m2

Brisane parcele: 1029/1