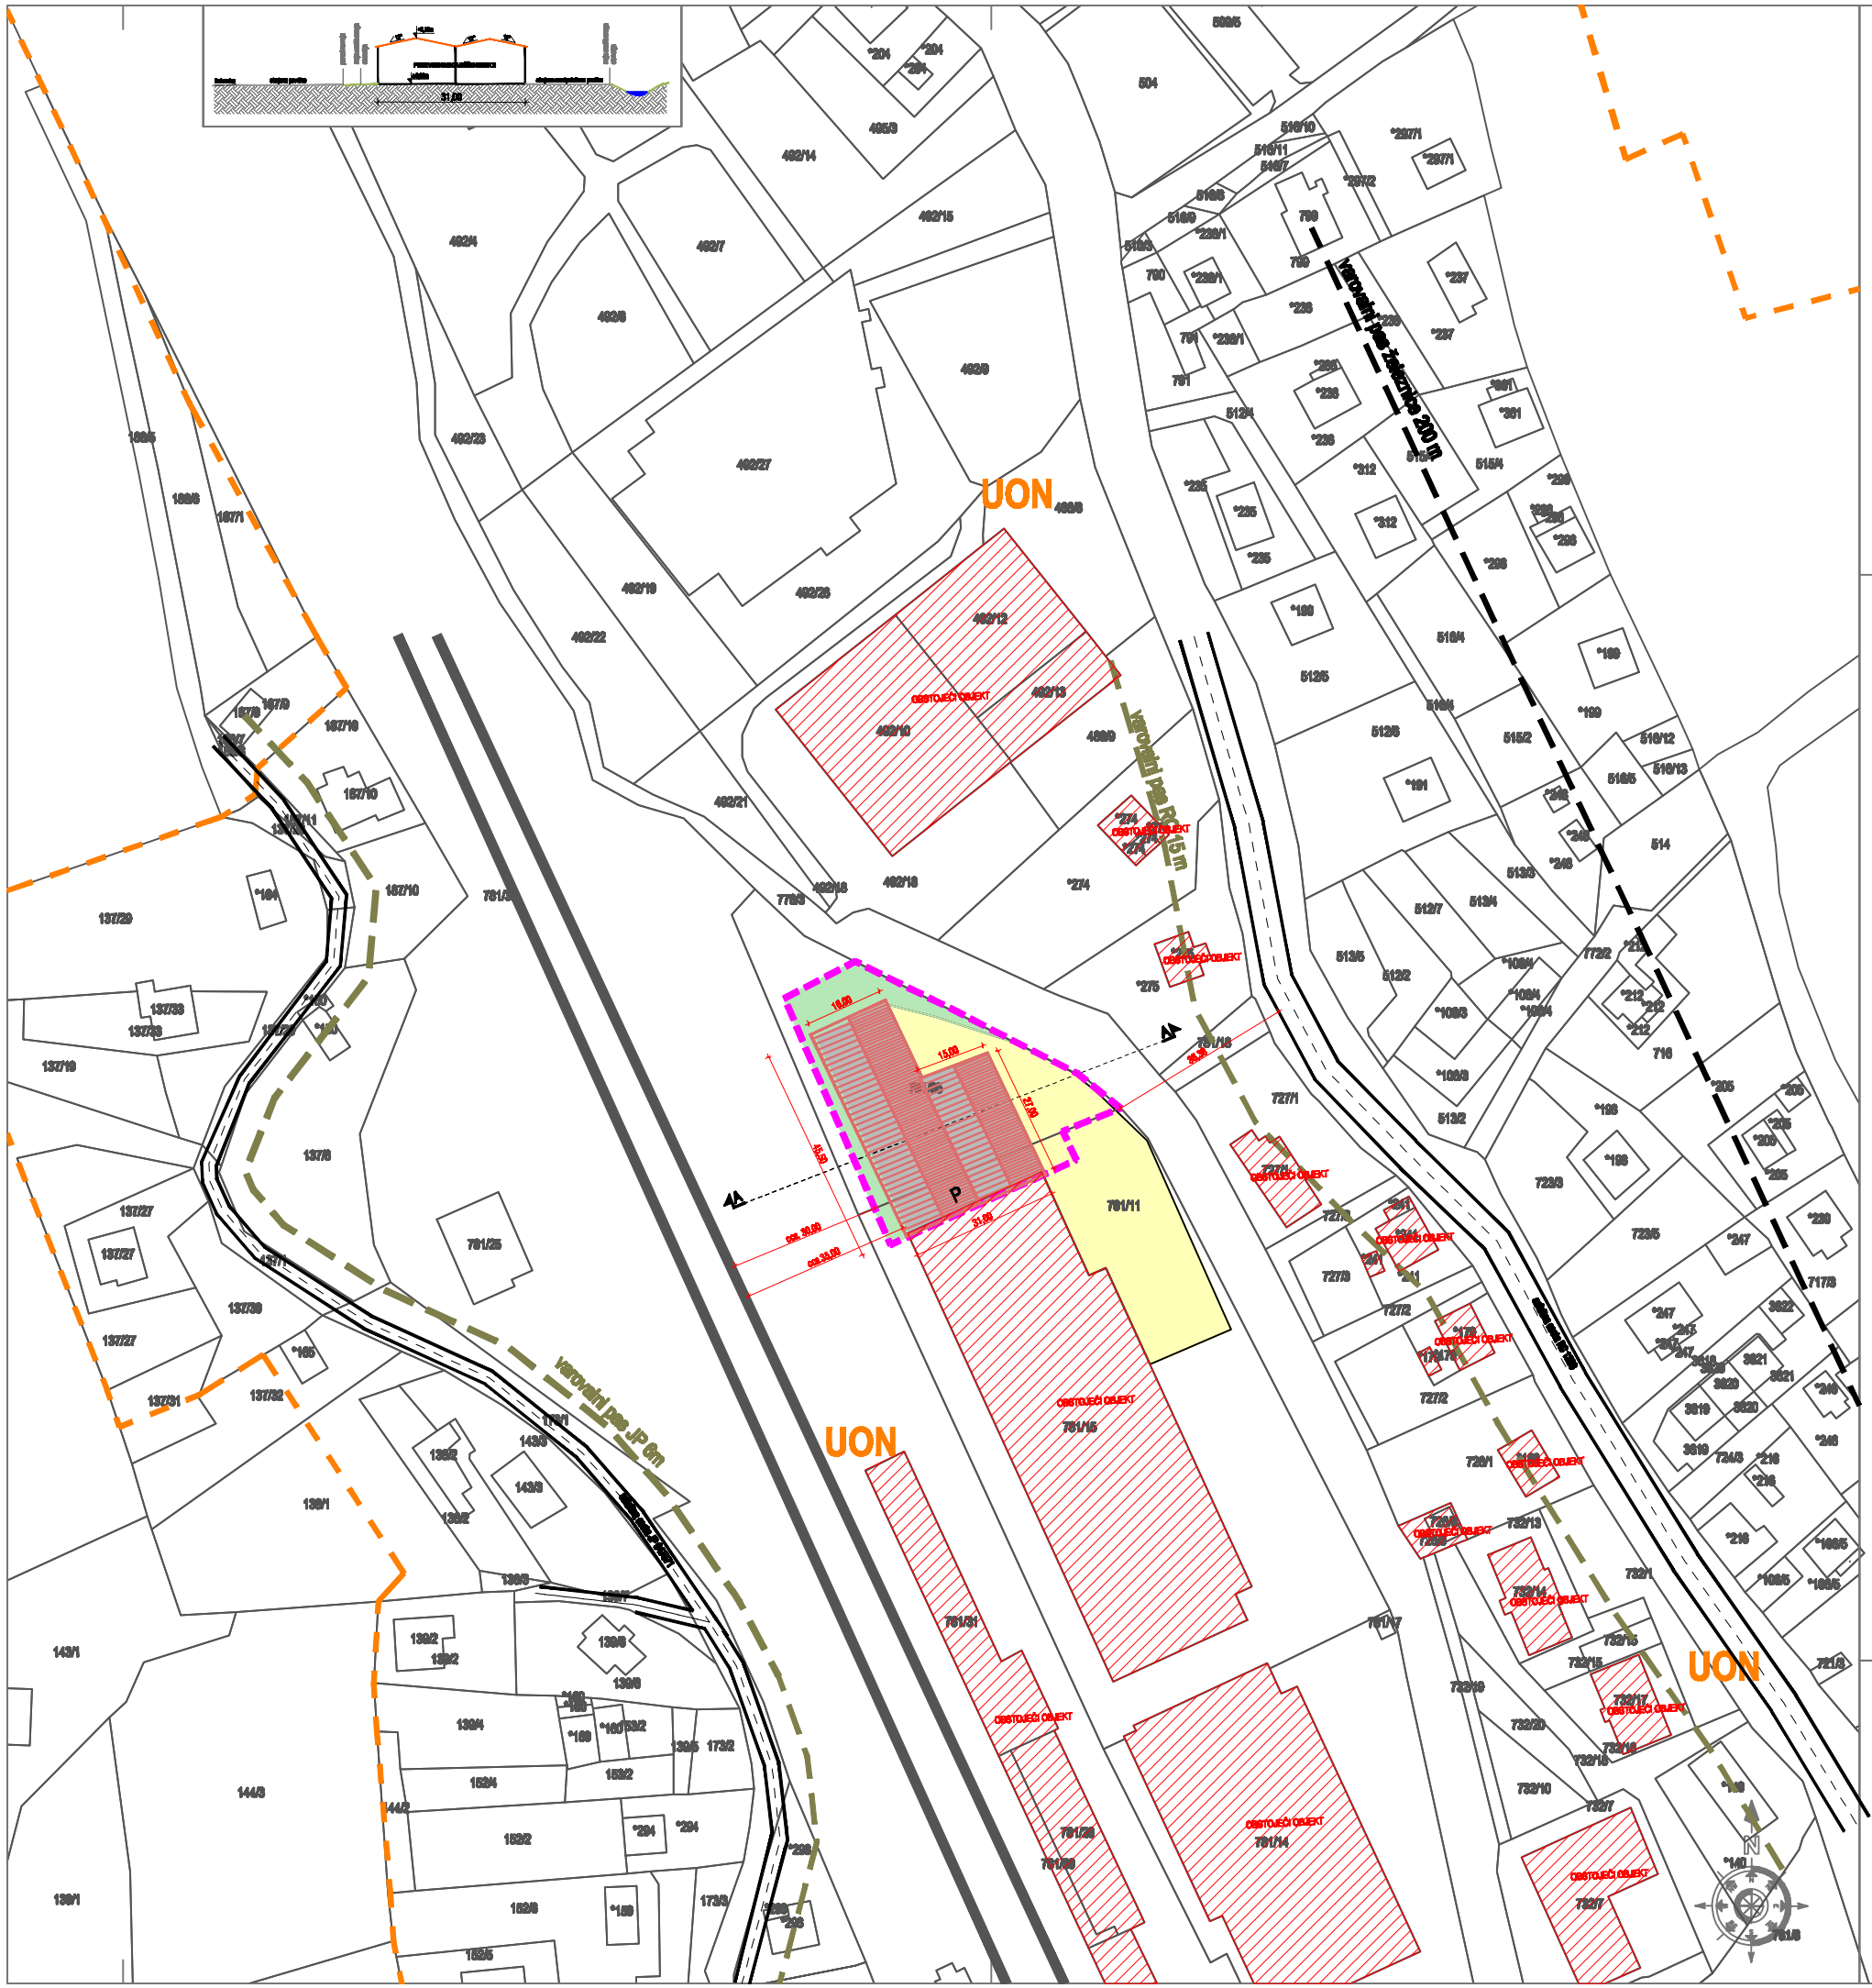

OPPN ZA "OBMOČJE KOMPLEKSA EUREL"

ZAZIDALNA SITUACIJA S KARAKTERISTIČNIM PREREZOM

M 1 : 1000

december 2014

Faza: Predlog

LEGENDA

- meja ureditvenega območja
- predvidena stavba
- predviden objekt
- predvidene manipulativne površine
- predvidene zelene površine
- obstoječi objekt

Skladišča oz. proizvodne hale dim. 15,00 m x 27,00 m ter 16,00 m x 45,50 m (±2,00 m v razpoložljive smeri).

OPOMBE

- Pred pričetkom del je potrebno vse mere preveriti in naročiti na licu mesta!
- Vse mere so podane v metrih (m)!
- Vse višinske kote so podane v metrih (m)!
- Projekt je avtorsko delo in zaščiten z Zakonom o avtorskih pravicah! Vse spremembe potrdi avtor projekta!

NAROČNIK EUREL d.o.o. Bistriška cesta 54, 2319 Poljčane	OBJEKT OPPN ZA "OBMOČJE KOMPLEKSA EUREL"
IZVAJALEC IBIS d.o.o., inženiring biro, investicijsko svetovanje Trg Alfonza Šerha 1, 2310 Slov. Bistrica Tel.: 02 80 50 450, e-mail: ibis@siol.com	NASLOV RISBE ZAZIDALNA SITUACIJA S KARAKTER. PREREZOM FAZA PROJEKTA OPPN OBČINSKI PODROBNI PROSTORSKI NAČRT

	IME IN PRIMEK	ŠT. ID	PODPIS
ODGOVORNI VODJA PROJEKTA	IGOR KRAŠEVAC, univ.dipl.inž.arh.	ZAPS 0471 A	
ODGOVORNI PROJEKTANT	IGOR KRAŠEVAC, univ.dipl.inž.arh.	ZAPS 0471 A	
ODGOVAL	DAMJAN PUŠAVER,dipl.inž.grad.		

ŠT. NAČRTA	DATUM	MERILO	ŠT. RISBE
23/2014-OPPN	decembra 2014	1 : 1500	4