

PREDLAGATELJ: župan Branko Petre

PREDSTAVITEV PROJEKTA:

1. **Ureditev podstrešja OŠ Vojnik** - poročevalec: Renata Vežnaver
 2. **Izgradnja nadstreška ob vežici Vojnik** - poročevalec: Renata Vežnaver
-

Projekt: ***Ureditev podstrešja OŠ Vojnik***

Zaradi prostorske stiske na OŠ Vojnik, želi Občina Vojnik izkoristiti do sedaj neizkoriščeno podstrešje na vzhodnem delu šolskega kompleksa. V zadnji etaži neizkoriščenega podstrešja se bodo uredili naslednji prostori: tri učilnice, en kabinet, sanitarije, prostor za čistila, prostor za hišnika v predelu, kjer je dostop na streho s sončno elektrarno ter prostori za shrambo. Pridobljeno je bilo gradbeno dovoljenje in odobreno sofinanciranje 23. Člena ZFO. Na podlagi zaključenega NMV za izbiro izvajalca je bil izbran izvajalec GES d.o.o. Celje. Za strokovni nadzor in izdelavo varnostnega načrta in koordinacijo je na osnovi zbiranja ponudb bil izbran AZ Inženiring d.o.o. Celje. Predviden zaključek projekta in pridobitev uporabnega dovoljenja je 31.8.2017.

Projekt: ***Izgradnja nadstreška ob vežici Vojnik***


Ob vežici Vojnik se že več let planira izgradnja nadstreška, ki bo usklajen z obstoječo mrliško vežico v oblikovnem smislu. Svetlobni pas med obema monolitnima deloma nadstrešnice je oblikovno funkcionalno sestavni element celote. Objekt je pritličen, enoetažen. Predvidena izgradnja naj bi se začela konec maja in končala konec junija 2017. Dolžina nadstreška 28,50 m, širina 15,85 m in višina 8,10m. Za naveden projekt je bil izveden postopek NMV in izbran Izvajalec Gradbeništvo Jože Škrablin s.p. Za strokovni nadzor in izdelavo varnostnega načrta in koordinacijo je na osnovi zbiranja ponudb bil izbran AZ Inženiring d.o.o. Celje

PREDLOG SKLEPA:

Občinski svet Občine Vojnik na svoji 17. redni seji, dne 18.05.2017 sprejme informacijo o poteku projektov: Ureditev podstrešja OŠ Vojnik, Izgradnja nadstreška ob vežici Vojnik.

Pripravila:

Vesna Poteko

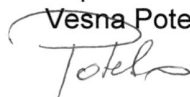


Župan
Občine Vojnik
Branko Petre



Priloga:

- tloris novih prostorov OŠ Vojnik
- 3D izris nadstreška ob vežici Vojnik

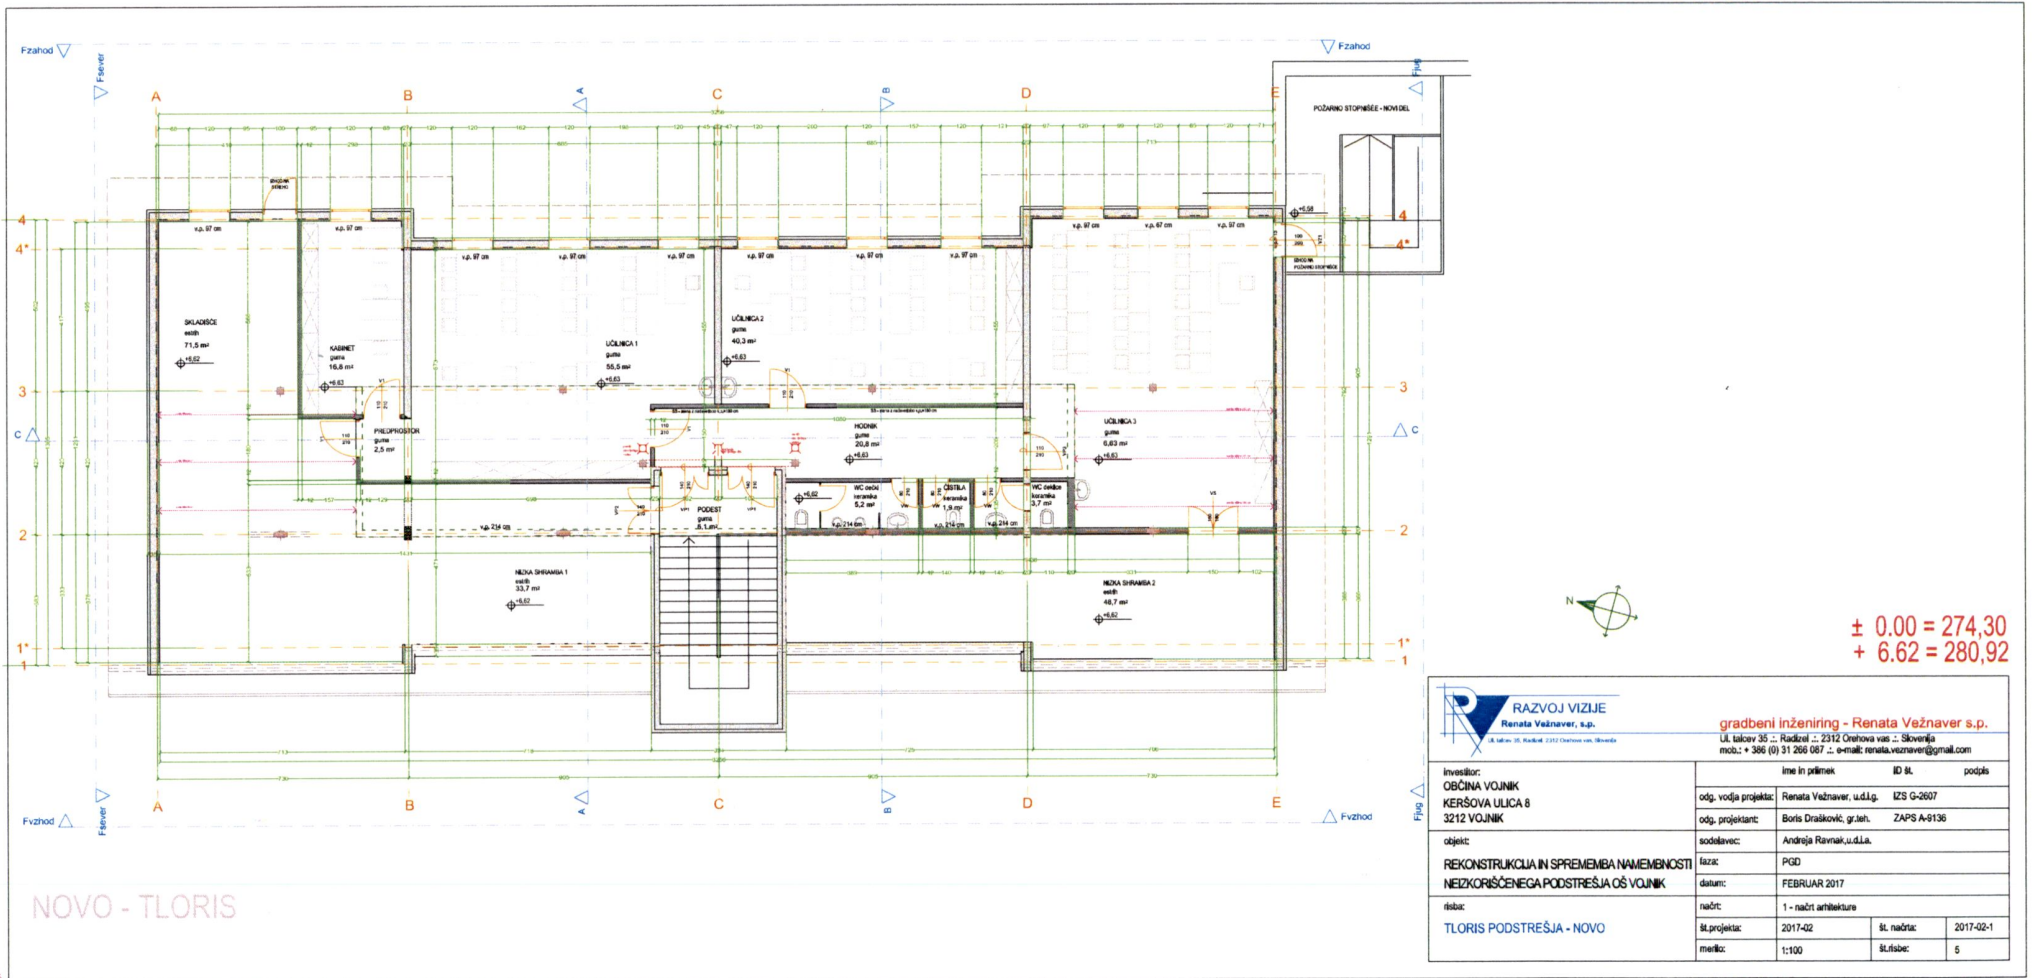

		gradbeni inženiring - Renata Vežnaver s.p. UL. TALCOV 35 :: RADČELI :: 2312 Orehova vas :: SKLAVNJA mob.: + 386 (0) 31 266 067 :: e-mail: renata.veznaver@gmail.com		
investitor:	OBČINA VOJNIK KERŠOVA ULICA 8 3212 VOJNIK	ime in priimek:	ID št.	podpis:
odg. vodja projekta:	Renata Vežnaver, u.d.lg.	IZS G-2607		
odg. projektant:	Boris Draškovič, g.steh.	ZAPS A-9136		
objekt:	REKONSTRUKCIJA IN SPREMEMBA NAMENBENOSTI NEIZKORISČENEGA PODSTREŠJA OŠ VOJNIK	sodelavec:	Andreja Ranavak, u.d.l.a.	
		faza:	PGD	
		datum:	FEBRUAR 2017	
risba:		načrt:	1 - načrt arhitekture	
TLORIS PODSTREŠJA - NOVO		št.projekta:	2017-02	št.načrta: 2017-02-1
		merilo:	1:100	št.lisbe: 5

1.3.5. PROSTORSKA VIZUALIZACIJA NADSTREŠKA

