


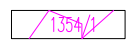






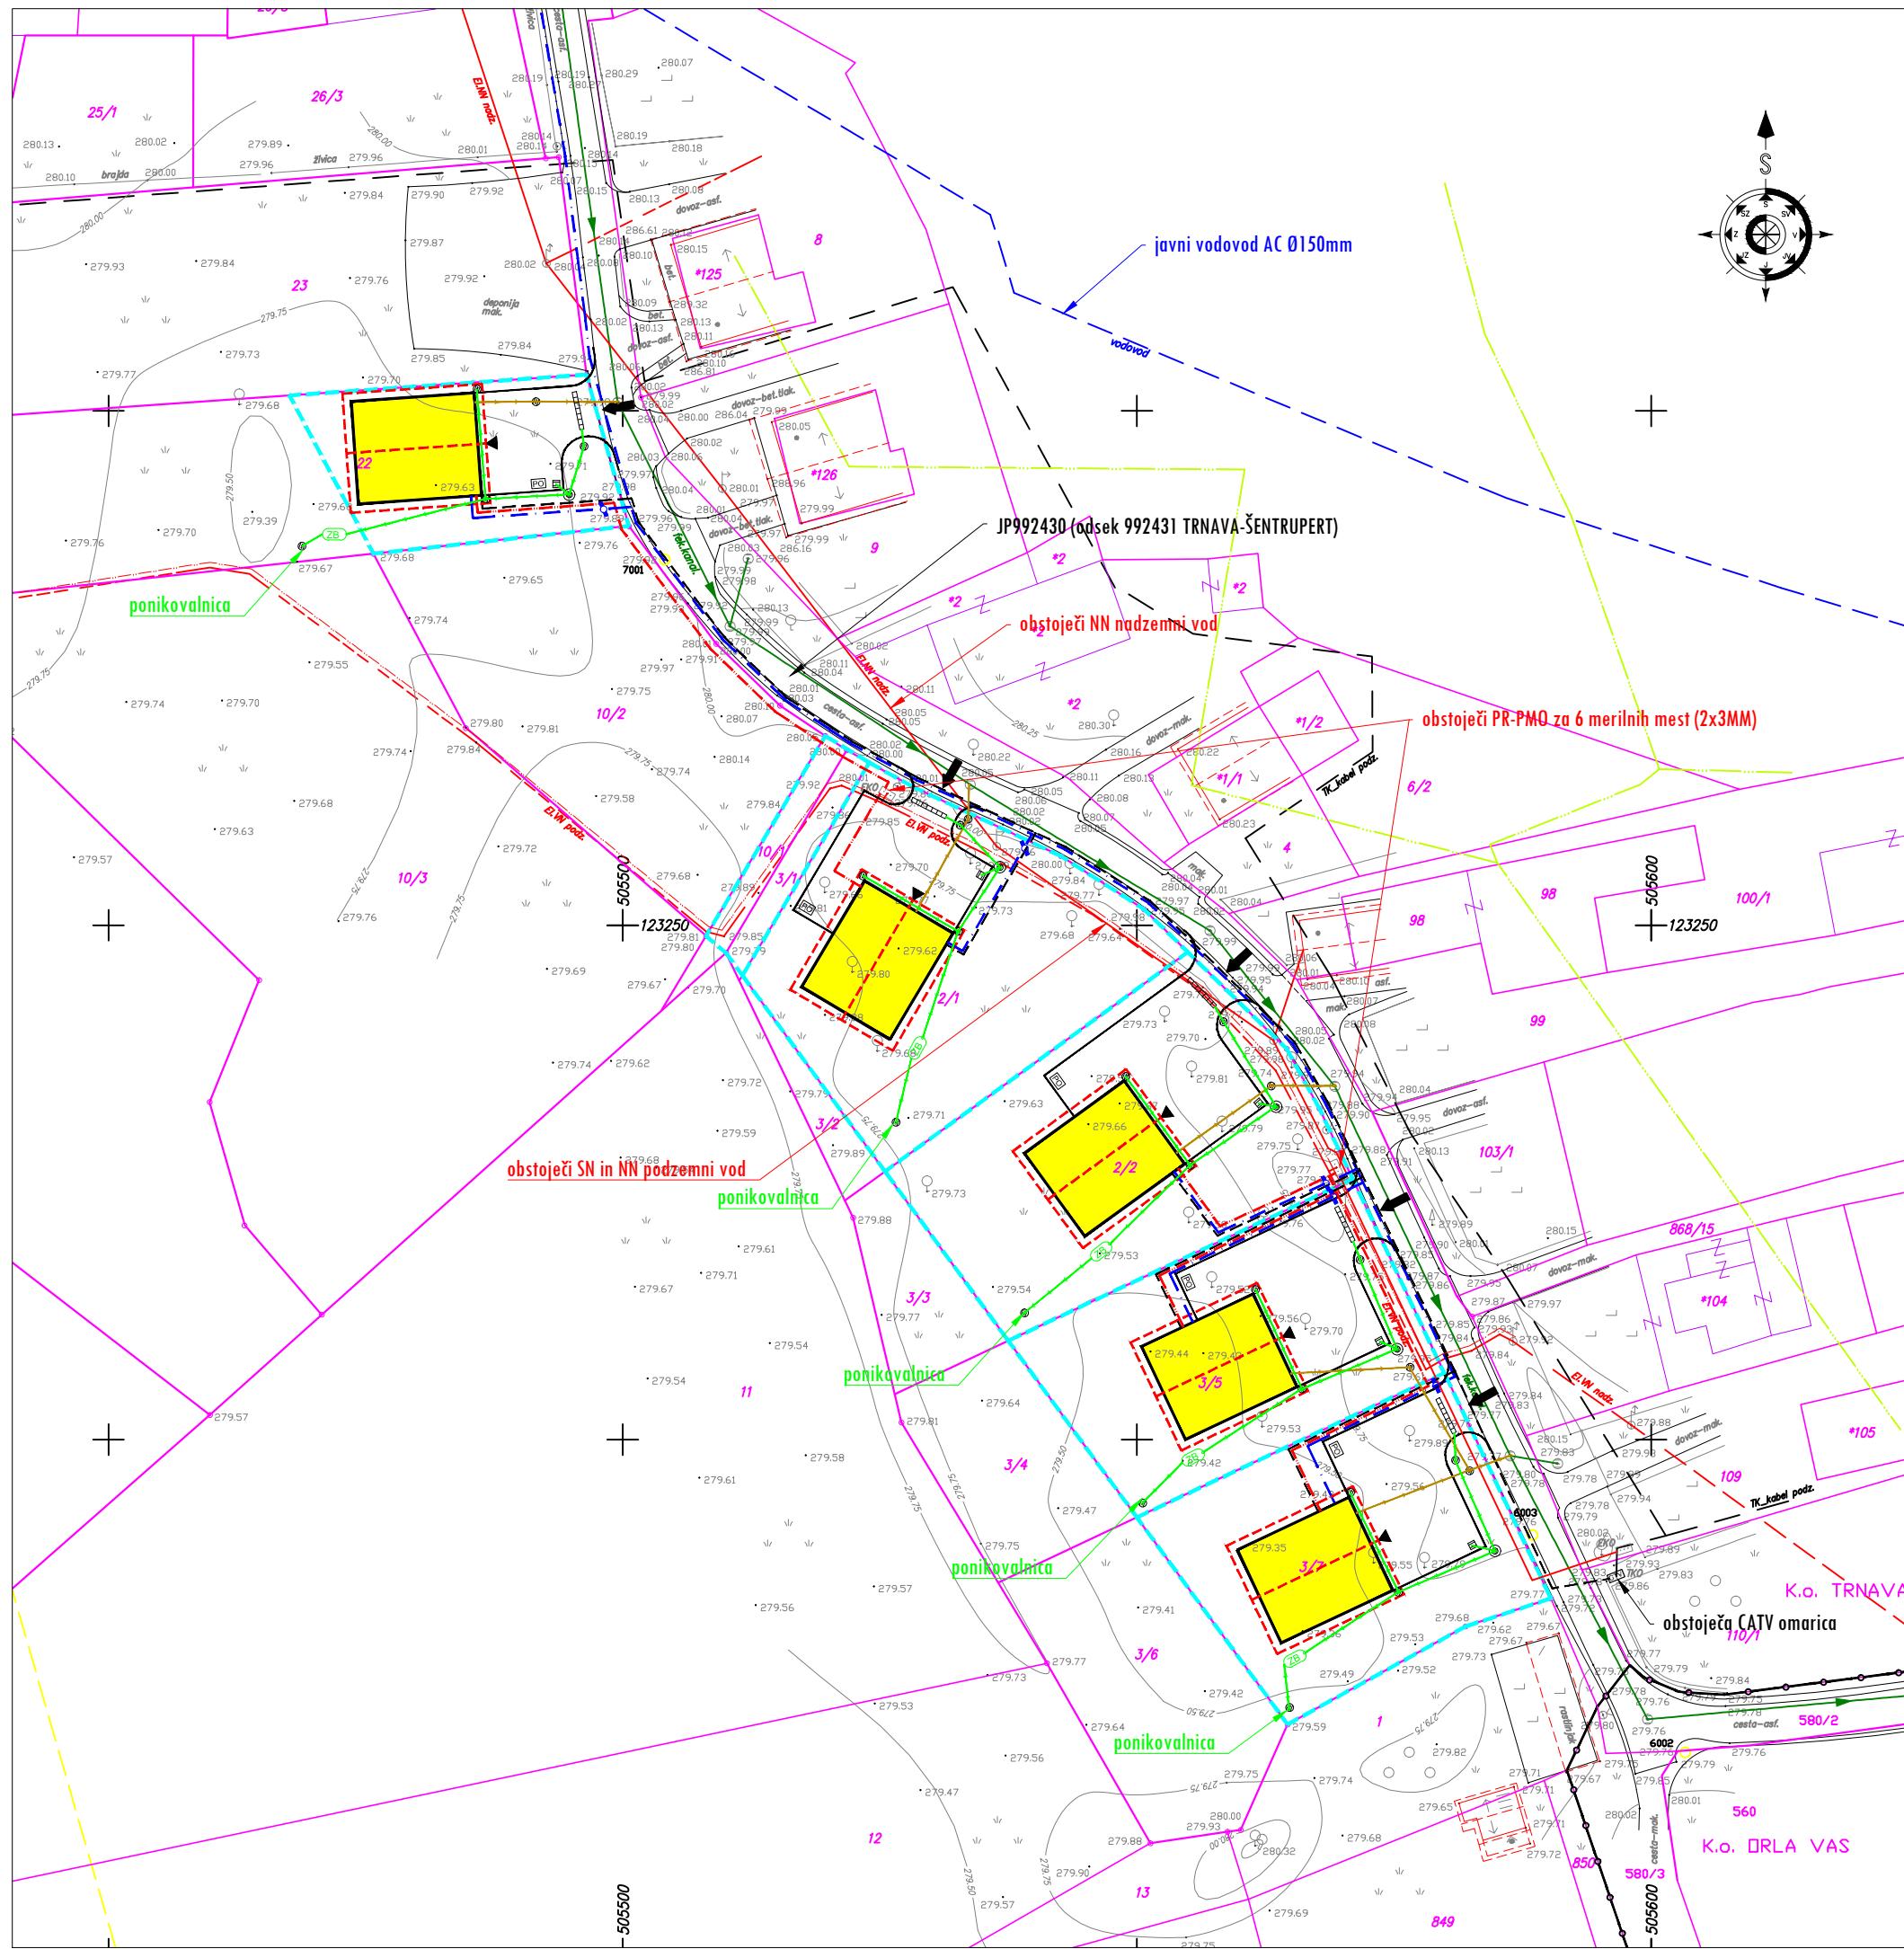


- LEGENDA:
-  DKN
  -  OBSTOJEČI SOSEDNI OBJEKTI
  -  PREDVIDENI OBJEKTI
  -  ASFALTRANE POVRŠINE
  -  ZELENE POVRŠINE
  -  VHOD V OBJEKT
  -  DOVOZ
  -  ZEMLJIŠKA PARCELA
  -  OBSTOJEČI OPPN ZA DEL OBMOČJA UREJANJA PA28-ŠIRITEV TRNAVE (Rakun) (Ur. list RS št. 109/13)
  -  IZDELAVA OPPN ZA DEL OBMOČJA UREJANJA PA28-ŠIRITEV TRNAVE (Rožič)

**AIR** PROJEKT d.o.o.  
 Planinska c. 5. Sevnica  
 07/816 33 40  
 www.arprojekt.si


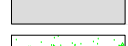
števil. OPPN:	Š-30/2015
faza:	PREDLOG
objekt:	OSNUTEK OPPN ZA DEL OBMOČJA PA28 - ŠIRITEV TRNAVE (Rožič)
vsebina:	PRIKAZ PROSTORSKE UREDITVE
investitor:	ROŽIČ MATJAŽ TRNAVA 26a 3303 GOMILSKO
odg.vod.proj.:	PRELOŽNIK Andreja, u.d.i.a.
direktor:	ANDROJNA Rajko
datum:	april 2016
merilo/št.risbe:	1:500
	6

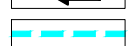

- LEGENDA:**
- ELEKTRIKA:**
- obstoječi NN nadzemni vod
  - obstoječi NN podzemni vod
  - obstoječi SN nadzemni vod
  - obstoječi SN podzemni vod
  - predviden priključni vod do objektov
  - obstoječe PR-PMO
  - obstoječi stebri el. omrežja
- VODOVOD:**
- obstoječi javni vodovod
  - predviden vodovod
  - V.J. NO20
- CATV:**
- obstoječe CATV omrežje
  - predvideno CATV omrežje
  - obstoječa CATV omarica
- TELEKOM:**
- obstoječi TK vod
- ODPADKI:**
- predvidena posoda za odpadke
- KANALIZACIJA:**
- predvidena meteorna kanalizacija
  - obstoječa fekalna kanalizacija
  - predvidena fekalna kanalizacija
  - predviden zadrževalni bazen
  - predviden loviliec olj in goriva
  - predvidena cestna rešetka
  - predvideni jaške kanalizacije
  - obstoječi jaške kanalizacije



števil. OPPN:	Š-30/2015
faza:	PREDLOG
objekt:	OSNUTEK OPPN ZA DEL OBMOČJA PA28 - ŠIRITEV TRNAVE (Rožič)
vsebina:	PRIKAZ PROMETNE, KOMUNALNE IN ENERGETSKE INFRASTRUKTURE
investitor:	ROŽIČ MATJAŽ TRNAVA 26a 3303 GOMILSKO
odg.vod.proj.:	PRELOŽNIK Andreja, u.d.i.a.
direktor:	ANDROJNA Rajko
datum:	april 2016
merilo/št.risbe:	1:500

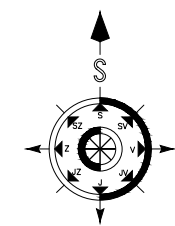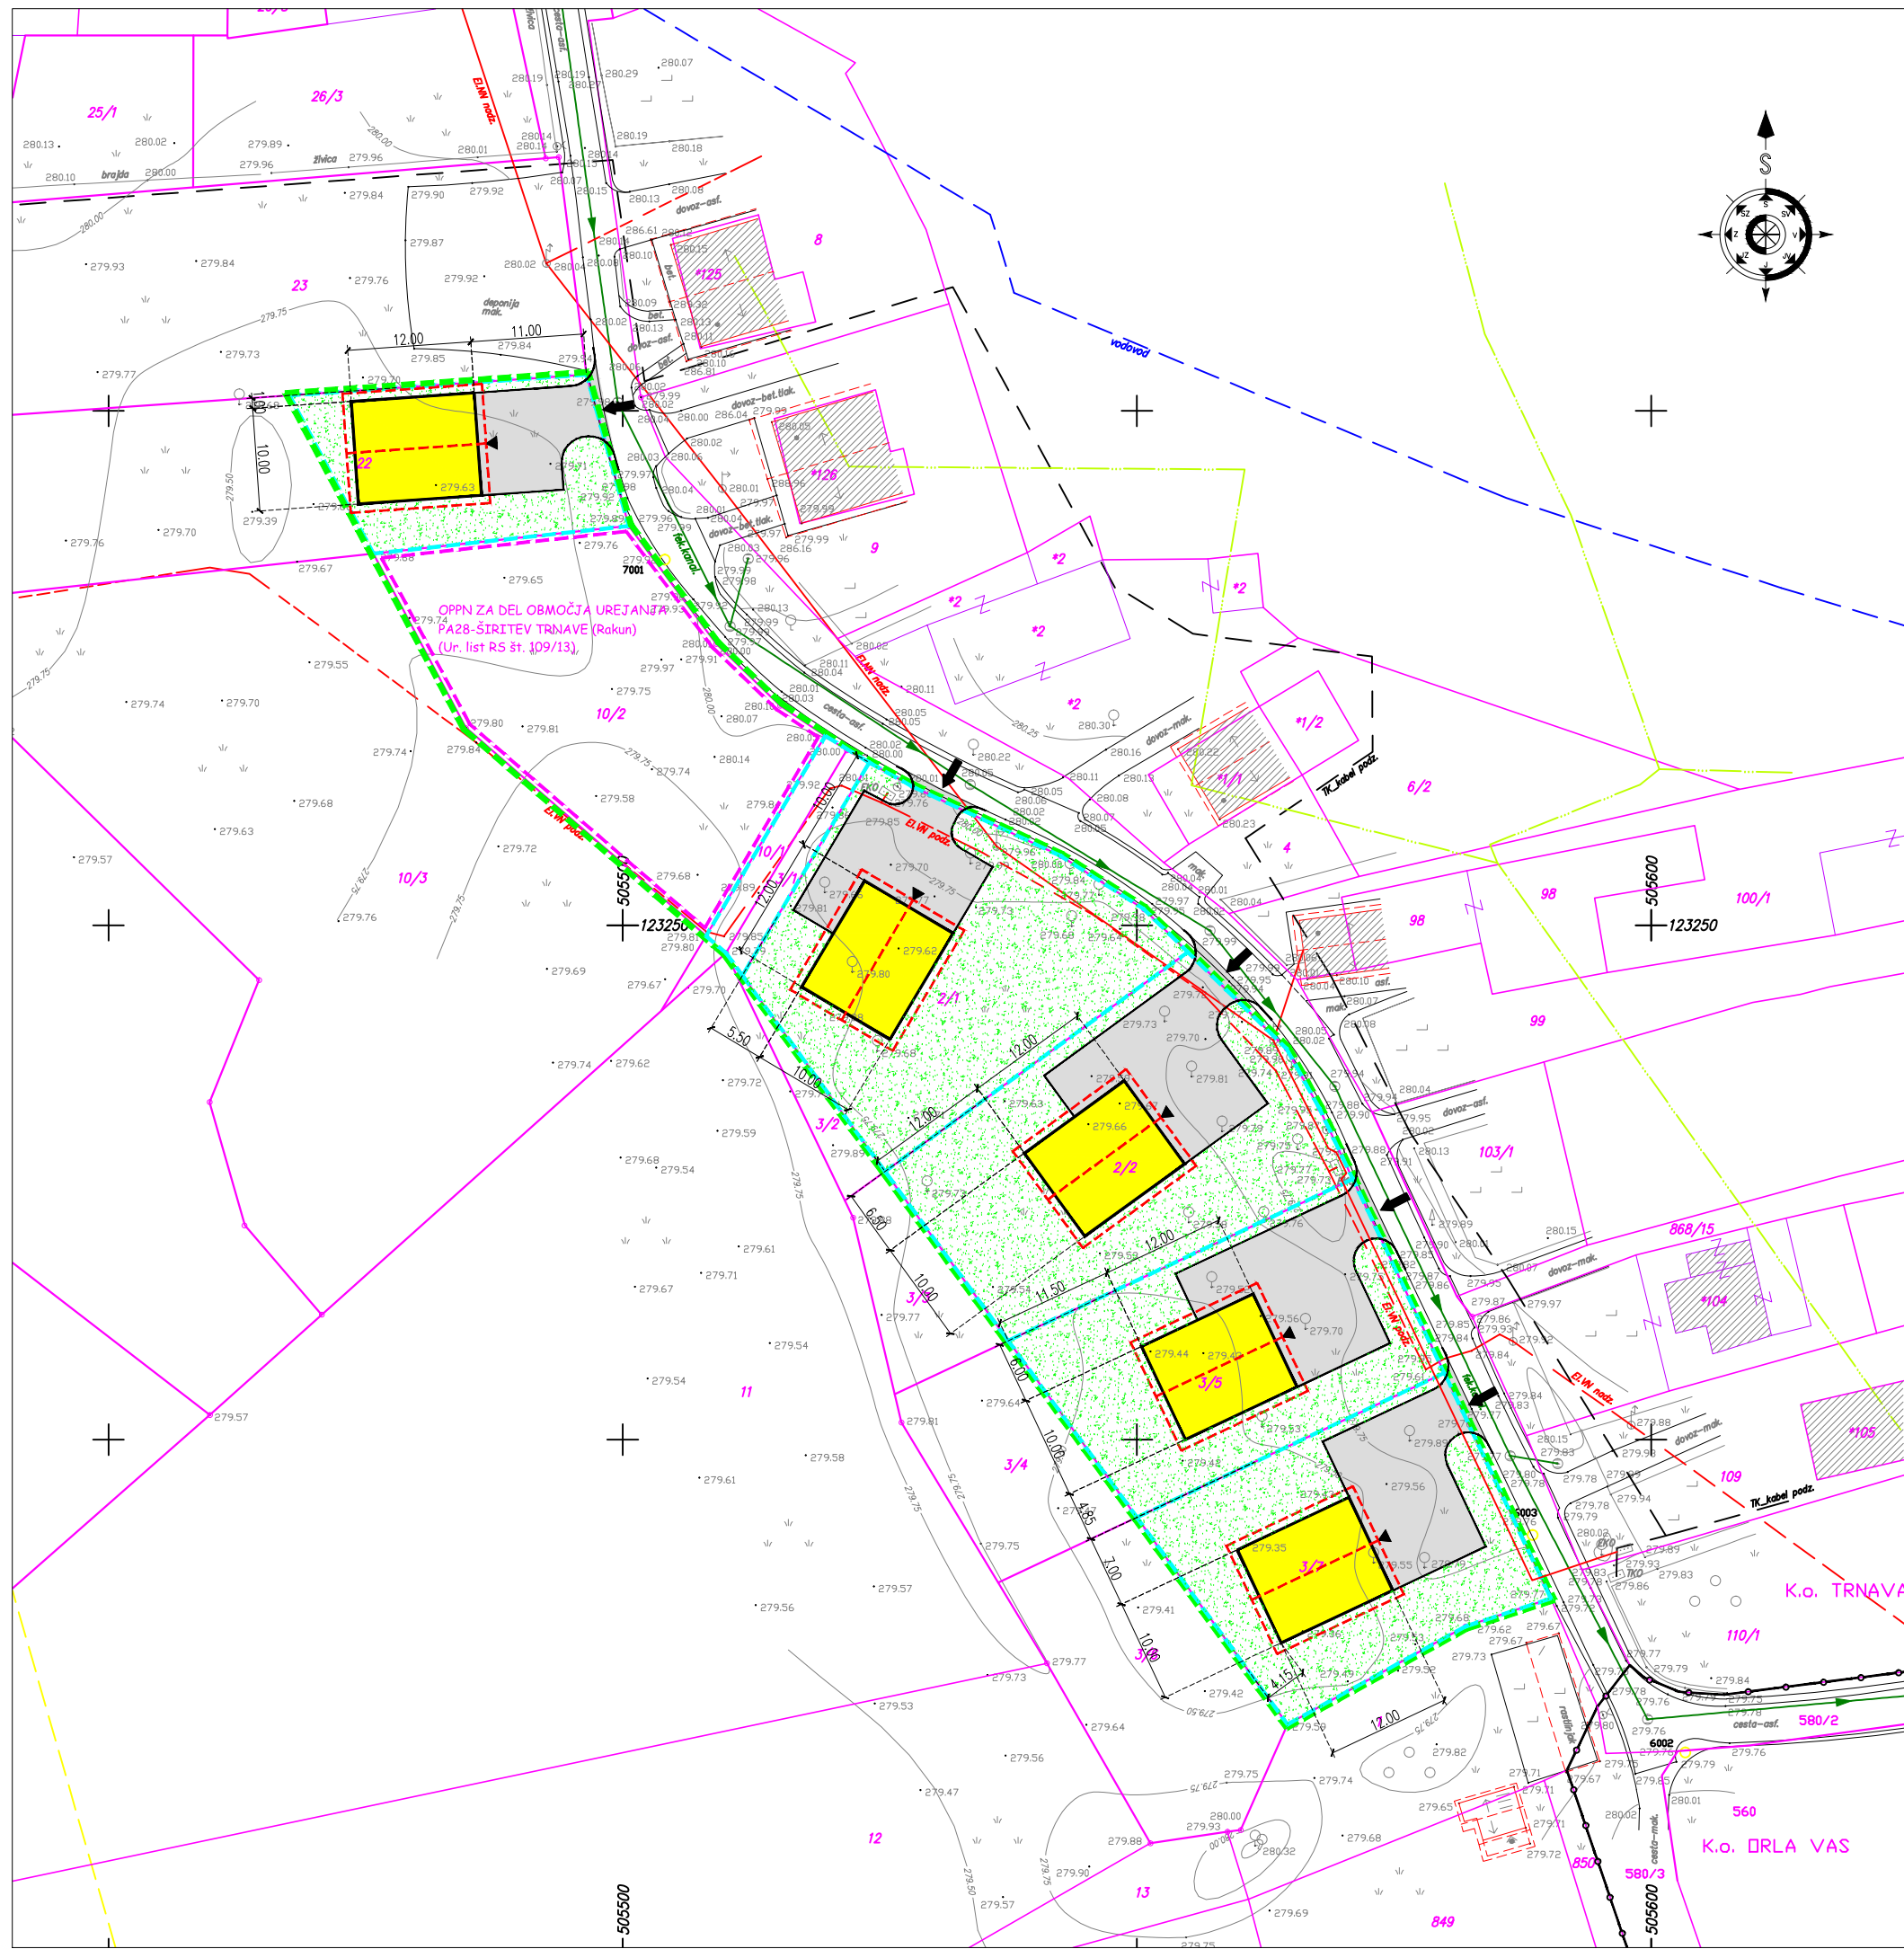

LEGENDA:

	DKN
	OBSTOJEČI SOSEDNI OBJEKTI
	PREDVIDENI OBJEKTI
	ASFALTRANE POVRŠINE
	ZELENE POVRŠINE
	VHOD V OBJEKT
	DOVOZ
	ZEMLJIŠKA PARCELA
	OBSTOJEČI OPPN ZA DEL OBMOČJA UREJANJA PA28-ŠIRITEV TRNAVE (Rakun) (Ur. list RS št. 109/13)
	IZDELAVA OPPN ZA DEL OBMOČJA UREJANJA PA28-ŠIRITEV TRNAVE (Rožič)

**AIR** PROJEKT d.o.o.  
 Planinska c. 5. Sevnica  
 07/816 33 40  
 www.arprojekt.si

šte.v. OPPN:	Š-30/2015
faza:	PREDLOG
objekt:	OSNUTEK OPPN ZA DEL OBMOČJA PA28 - ŠIRITEV TRNAVE (Rožič)
vsebina:	GEODETSKO ZAZIDALNA SITUACIJA
investitor:	ROŽIČ MATJAŽ TRNAVA 26a 3303 GOMILSKO
odg.vod.proj.:	PRELOŽNIK Andreja, u.d.i.a.
direktor:	ANDROJNA Rajko
datum:	april 2016
merilo/št.risbe:	1:500