

TRASA PEŠPOTI
(ta del se lahko
zapre med 22.00-6.00)

पेज 2

PRAKAZ SPREMENOB			
IZPOLNI OBMOČNA GEODEZIJA UPRAVA KOOPER			
IZPOLNI GEODEZIJSKO POSREDOVANJE			
KATASTRSKA OBČINA	2831	PORTOROŽ	ŠIFRA ZADEVE
MERILO	1 : 1000	IDPOS	
IZDELAL DATUM	ŠT. VLOGE	POTRBUJE DATUM	IME IN PRIIMEK
maj 2018	42/2018-Vbs	Karmen Uerman, inž.geod.	
			PODPIS

TRASA
PETROTI

ta del pati
se lahko zopre med
22.-6.00 ure)

VRATARNICA


PERROT IZVEN
OBNOVA KONCESIJE
(del manjše
pogodbe)

PERFORACIJA
KANALU FAZAM
(dovoznost prenosa u last
ob prenehanju kancerije)

PESTOP 3

PESTOP OA KANALU
FATAN (dovrnost prevose
v last do prenehanja
koncesije

PRIKAZ SPREMEMB					
IZPOLNI GEODETSKO PODETELJE			IZPOLNI OBMOČNA GEODETSKA UPRAVA KOPER		
KATASTRSKA OBČINA	2631	PORTOROŽ	ŠIFRA ZADEVE		
MERILO	1 : 1000		IDPOS		
IZDELAL: DATUM	ŠT. VLOGE	IME IN PRIIMEK	POTRjuje: DATUM	IME IN PRIIMEK	PODPIS
maj 2018	42/2018-vbs	Karmen Ueman, inž.geod.			

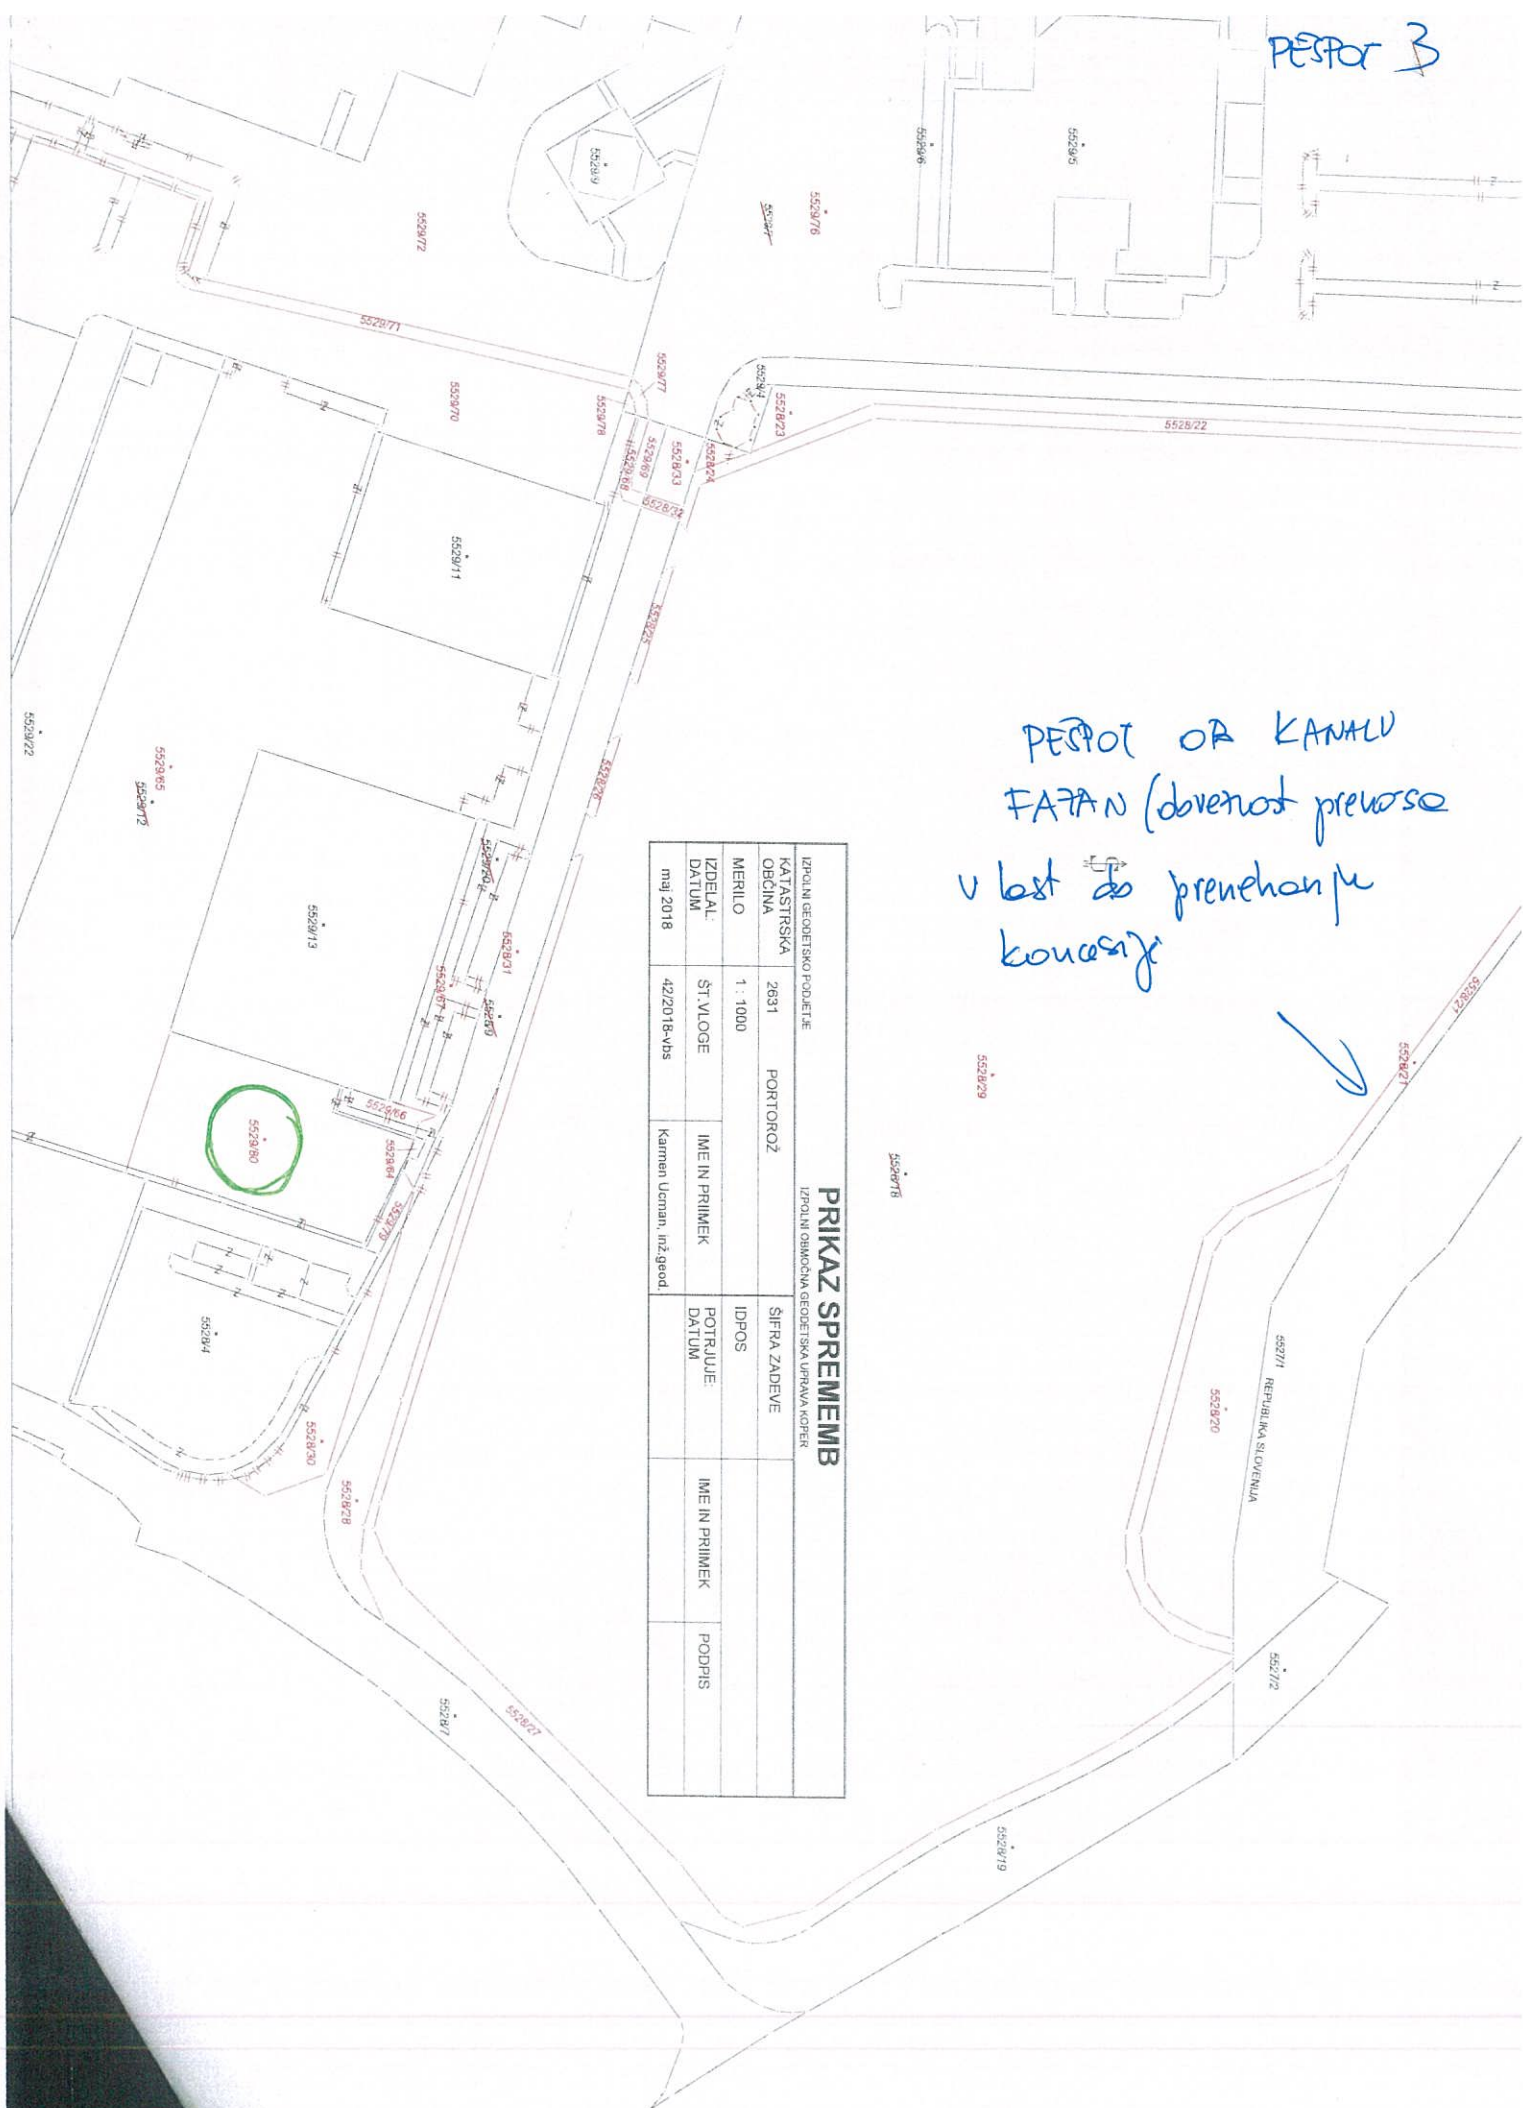

Občina Piran

IZRIS GEOKODIRANIH PODATKOV

3 PORT Map Client



PEŠPOT OB
KANALU FAŽAN
(3 m PAS)

PEŠPOT 4

Izris: Občina Piran
Merilo izrisa: 1:2500
Podatki: Podatki Občine Piran, Piran
Ostali podatki - Geodetska uprava Republike Slovenije, Ljubljana
Datum izrisa: 06.07.2018
Lasniške in avtorske pravice pridržane. Razmnoževanje ni dovoljeno.