



OBČINA PIRAN
COMUNE DI PIRANO

GEODETSKE STORITVE d.o.o. PORTOROŽ

VBS d.o.o. Portorož - Obala 125 - 6320 Portorož - tel.: 05 6778 580 - fax: 05 6778 581 - GSM: 031 6511176

Prejeto: 31-05-2018	DM.: 04
Šifra zadave: 478-75/2014-100	Vred.: 0511176

ELABORAT ZEMLJIŠKOKATASTRSKE MERITVE

Številka	42/2018-VBS
Vrsta geod.storitve	UREDITEV DELOV MEJE, PARCELACIJA, ZPS
K.o.	2631 - PORTOROŽ
Parcele	5528/18, 5528/9, 5529/12, 5529/20, 5529/30, 5529/7, 5529/4, 5529/37

Lastniki	MARINA PORTOROŽ D.D., LUCIJA, CESTA SOLINARJEV 8, 6320 PORTOROŽ OBČINA PIRAN, TARTINIJEV TRG 2, 6330 PIRAN
----------	--

Elaborat ima strani	Št. rezervacije:	90333-018
---------------------	------------------	-----------

	Številke strani
Zapisnik geodetske storitve	1/1 - 1/5
Skica terenske meritve	2/1 - 2/7
Prikaz sprememb	3/1 - 3/3
Osnutek izračuna površin	4/1 - 4/9
Izkaz vabljenja	5/1, 5/2
Digitalni podatki	ODE

Postopek je vodil	Karmen Ucmán inž.geod., št.geod.izkaznice 17498
Odgovorni geodet	Karmen Ucmán inž.geod., št.geod.izkaznice 17498

Elaborat izdelal: VBS d.o.o. IZS 0009	Elaborat pregledal in potrdil odgovorni geodet Datum 24. 5. 2018
 VBS d.o.o. Portorož GEODETSKE STORITVE Obala 125, 6320 Portorož tel.: 05/6778-580	KARMEN UCMAN inž. geod. IZS 00010 Podpis:

1. Pooblastilo za pravne osebe

1. Podpisana odgovorna seba : ga. KRISTINA IVANČIČ
priimek in ime odgovorne osebe

pravne osebe: OBČINA PIRAN, TARTINIJEV TRG 2, 6330 PIRAN
naziv pravne osebe in naslov oz. sedež pravne osebe

lastnik parcel-e št.:

5528/9, 5529/4, 5529/20, 5529/12, 5529/30, 5529/37

v katastrski občini:

2631 – PORTOROŽ

pooblaščaj

VBS, OBALA 125, 6320 PORTOROŽ
naziv in naslov geodetskega podjetja

da v mojem imenu na pristojni izpostavi Geodetske uprave RS za zgoraj navedene parcele odda zahtevo za uvedbo naslednjega postopka:

- Evidentiranje delov urejene meje parcele 5528/9 proti parcelam 5528/4, 5529/12, 5529/20
- Evidentiranje delov urejene meje parcele 5529/20 proti parcelam 5529/12, 5528/4, 5529/7
- Evidentiranje delov urejene meje parcele 5529/12 proti parcelam 5528/4
- Evidentiranje delov urejene meje parcele 5529/30 proti parcelam 5529/7, 5529/37
- Evidentiranje parcelacije parcele 5528/9, 5529/12, 5529/20, 5529/7, 5529/30, 5529/37
- Evidentiranje zemljišča pod stavbo na parceli 5529/4
- Evidentiranje stavbe 3777 na parc 5529/4

Vse nadaljne stroške v nadaljevanju upravnega postopka, nosi stranka (lastnik) sama.

Podpis (so-)lastnika


hauu



2. Zahteva za uvedbo postopka

Na podlagi zgornjega pooblastila, podjetje VBS, Obala 125, 6320 Portorož, oddaja zahtevek za uvedbo zgoraj navedenega postopka.

Direktor
Bogdan Viler, dipl. ing. geod.

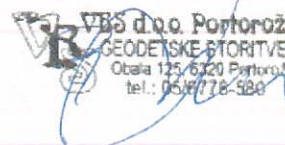

V KOPRU....., dne.....

1. Pooblastilo za pravne osebe

1. Podpisana odgovorna seba :.....SEBASTJAN SEVAN, direktor.....
priimek in ime odgovorne osebe

pravne osebe. MARINA PORTOROŽ D.D., C. SOLINARJEV 8, 6320 PORTOROŽ
naziv pravne osebe in naslov oz. sedež pravne osebe

lastnik parcel-e št.: 5528/18

v katastrski občini: 2631 – PORTOROŽ

pooblaščen

VBS, OBALA 125, 6320 PORTOROŽ
naziv in naslov geodetskega podjetja

da v mojem imenu na pristojni izpostavi Geodetske uprave RS za zgoraj navedene parcele odda zahtevo za uvedbo naslednjega postopka:

- Evidentiranje delov urejene meje parc. 5528/18 proti parc. 5528/7, 5528/9, 5529/4, 5527/1
- Evidentiranje parcelacije parcele 5528/18

Vse nadaljne stroške v nadaljevanju upravnega postopka, nosi stranka (lastnik) sama.

Podpis (so-)lastnika

2. Zahteva za uvedbo postopka

Na podlagi zgornjega pooblastila, podjetje VBS, Obala 125, 6320 Portorož, oddaja zahtevek za uvedbo zgoraj navedenega postopka.

Direktor
Bogdan Viler, dipl. ing. geod.

 VBS d.o.o. Portorož
GEODETSKE STORITVE
Obala 125, 6320 Portorož
tel.: 05/6772-580

V KOPRU....., dne.....



GEODETSKE STORITVE d.o.o. PORTOROŽ

VBS d.o.o. Portorož - Obala 125 - 6320 Portorož - tel.: 05 6778 580 - fax: 05 6778 581 - GSM: 040 637 176

Številka: 42/2018-VBS

Katastrska občina: 2631 - PORTOROŽ

ZAPISNIK MEJNE OBRAVNAVE

V skladu z Zakonom o evidentiranju nepremičnin (U.L. RS, št. 47/06) in Zakonom o geodetski dejavnosti (U.L. RS, št. 77/10) in po naročilu OBČINE PIRAN, TARTINIJEV TRG 2, 6330 PIRAN in MARINE PORTOROŽ D.D., LUCIJA, CESTA SOLINARJEV 8, 6320 PORTOROŽ je geodetinja Karmen Učman, št. geodetske izkaznice 14798 dne 20.4.2018 ob 12.30 uri začela mejno obravnavo na kraju samem kot sledi iz nadaljevanja zapisnika.

Na mejno obravnavo so bili vabljeni lastniki parcel:

Zap. št.	Ime, priimek, naslov	Zastopnik	Za parcelo	Vabljen	Udeležba
1.	OBČINA PIRAN, TARTINIJEV TRG 2, 6330 PIRAN	Ga. Kristina Ivančič	5528/9, 5528/7, 5529/20, 5529/12, 5529/4, 5529/7, 5529/30, 5529/37, 5557/1	Pisno	da
2.	MARINA PORTOROŽ D.D., LUCIJA, CESTA SOLINARJEV 8, 6320 PORTOROŽ	G. Vinko Oblak	5528/18	Pisno	da
3.	DIREKCIJA RS ZA VODE, OBMOČNA PISARNA KOPER, PRISTANIŠKA 12, 6000 KOPER		5527/1	Pisno	LIE
4.	DZS D.O., DALMATINOVA ULICA 2, 1000 LJUBLJANA	G. Vinko Oblak	5528/4	Pisno	da

Za določitev predlaganih delov mej uporabim podatke predhodnih meritev in sicer IDPOS 1178 (natančnost podatkov ocenjujem na ± 30 cm) in IDPOS 6611, 7585, 7921, 8454 (dokončno urejene mejne točke).

Predlagani deli mej potekajo:

- med parcelo 5528/18 in parcelo 5527/1 od točke 122907 preko točk 122908, 122911, 122912, 122913, 122969, 122967, 122964, 122962. Meja poteka po grajenem podpornem zidu mandrača.
- med parcelo 5528/18 in parcelo 5528/7 od že urejene mejne točke 63546 preko točk 125190, 152192, 125194, 125195, 125196 na točko 125197, ki je hkrati tromeja s parcel 5528/9.



GEODETSKE STORITVE d.o.o. PORTOROŽ

VBS d.o.o. Portorož - Obala 125 - 6320 Portorož - tel.: 05 6778 580 - fax: 05 6778 581 - GSM: 040 637 176

- med parcelo 5528/18 in parcelo 5528/9 od mejne točke 125197 preko točk 125198, 125199, 125200, 125201, 125202, 125203, 125204, 125205, 125207, 125208, 125211, detajlnih točk 1, 2, 3, 4, 5, 6, 7 na točko 8.
- med parcelo 5528/18 in parcelo 5529/4 od točke 27380 preko t.27379 na točko 125213, ki je tromeja s parcelo 5529/7.
- med parcel 5528/9 in parcel 5528/4 od točke 9 preko točk 27367, 27368, 27369, 27370 na točko 27372, ki je tromeja s parcel 5529/20
- med parcel 5529/12 in parcel 5528/4 od točke 27371 preko 125861 na že urejeno točko 27360.
- med parcel 5529/20 in parcel 5529/12 od točke 27372 preko točk 27371, 10, 125860, 125859, 125858, 11, 125857 na že dokončno urejeno točko 58520.
- med parcel 5529/20 in parcel 5528/9 od točke 27372 na točko 27373 in del meje od točke 12 na točko 13
- med parcel 5529/20 in parcel 5529/7 od točke 14 na točko 15.
- med parcel 5529/30 in parcel 5529/7 od točke 16 na točko 17.
- med parcel 5529/30 in parcel 5529/37 od točke 18 na točko 19.

Na zahtevo lastnikov parcel 5529/37, 5529/30, 5529/7, 5529/20, 5529/12, 5528/9 in 5528/18 se le te razdelijo kot je prikazano v skici.

Prisotne stranke so seznanjene s predlaganimi mejami in mejnimi mejami, kar potrjujejo s svojimi podpisi:

1.) hauer



2, 4) [signature]

Obravnavana je zaključena dne 20.4.2017.

Postopek je vodila: [signature]

MARINA PORTOROŽ d.d., CESTA SCINARJEV 8, 6320 PORTOROŽ
Ime, priimek in naslov lastnika (tiskano)

lastnik (solastnik) parcele št. 5527/18 K.O. 2631 - PORTOROŽ


POOBlašČAM

Gospo(da) VINICA OBLAKA, GRUDNOVA 3, 6330 PIRAN
Ime, priimek in naslov (tiskano)

da me zastopa v postopku ureditve meje, ki je razpisan z vabilom št. 42/2018-VBS-VBS

in v nadaljevanju upravnega postopka: (obkroži) - do izdaje odločbe
- vključno z izdajo odločbe

Podpis lastnika (žig)

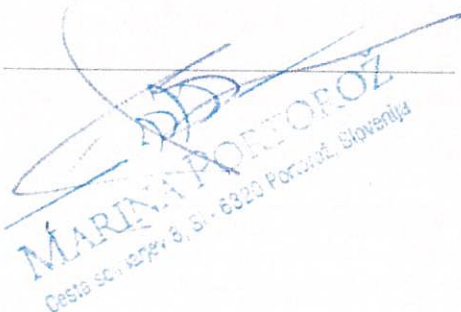
MARINA PORTOROŽ
Cesta Scinarjev 8, SI-6320 Portorož, Slovenija

DZS, ZALOŽNIŠTVO IN TRGOVINA, DD., DALMATINOVA ULICA 2, LJUBLJANA
Ime, priimek in naslov lastnika (tiskano)

lastnik (solastnik) parcele št. 5528/4 K.O. 2631 - PORTOROŽ

POOBLAŠČAM


Gospo(da) VINKA OBLAK, GRUDNOVA 3, 6330 PIRAN
Ime, priimek in naslov (tiskano)

da me zastopa v postopku ureditve meje, ki je razpisan z vabilom št. 42/2018-VBS-VBS

in v nadaljevanju upravnega postopka: (obkroži) - do izdaje odločbe

- vključno z izdajo odločbe

Podpis lastnika (žig) BOŽAN PETAN, predsednik uprave d.d.

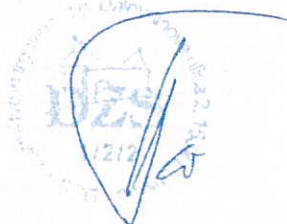



OBČINA PIRAN
COMUNE DI PIRANO
ŽUPANJA - IL SINDACO

Original dan na vpogled.
Kopija in snaka izvorniku

22.7.2004 podpis M. Stular



Številka:
Numero: 08004-1/2001

Piran:
Pirano: 21.07.2004

POOBLASTILO

Občina Piran, Tartinijev trg št. 2, ki jo zastopa županja Vojka ŠTULAR, prof.

pooblašča


Kristino IVANČIČ, univ. dipl. prav., roj. 20.01.1976, stan. na naslovu: Plavje 35, Škofije, zaposlena kot višja svetovalka v Uradu za pravne zadeve,

- da v imenu in za račun Občine Piran zastopa Občino Piran kot lastnico nepremičnin v upravnem postopku pred Geodetsko upravo RS, v vseh geodetskih postopkih, v skladu z Zakonom o evidentiranju nepremičnin, državne meje in prostorskih enot (Ur. list RS št. 52/2000), zlasti pa pri spremembi vrste rabe, katastrskega razreda in kulture, zakoličbi stavb in objektov, pri izdelavi geodetskih načrtov za potrebe lokacijske dokumentacije, izdelavi geodetskih načrtov lege novo zgrajenih stavb in objektov za potrebe tehničnega pregleda in v drugih postopkih, ki jih izvajajo geodetska podjetja z dovoljenjem za izvajanje geodetskih storitev.
- da v imenu in za račun Občine Piran naroča in dviguje izvlečke, prepise oz. kopije ter prepise in potrdila o podatkih geodetskih evidenc, kakor tudi kopije načrtov, kart in posnetkov.


Občina Piran se zavezuje poravnati vse s tem zastopanjem povezane stroške.

Pooblastilo velja do preklica.

OBČINA PIRAN
Županja
Vojka ŠTULAR, prof.

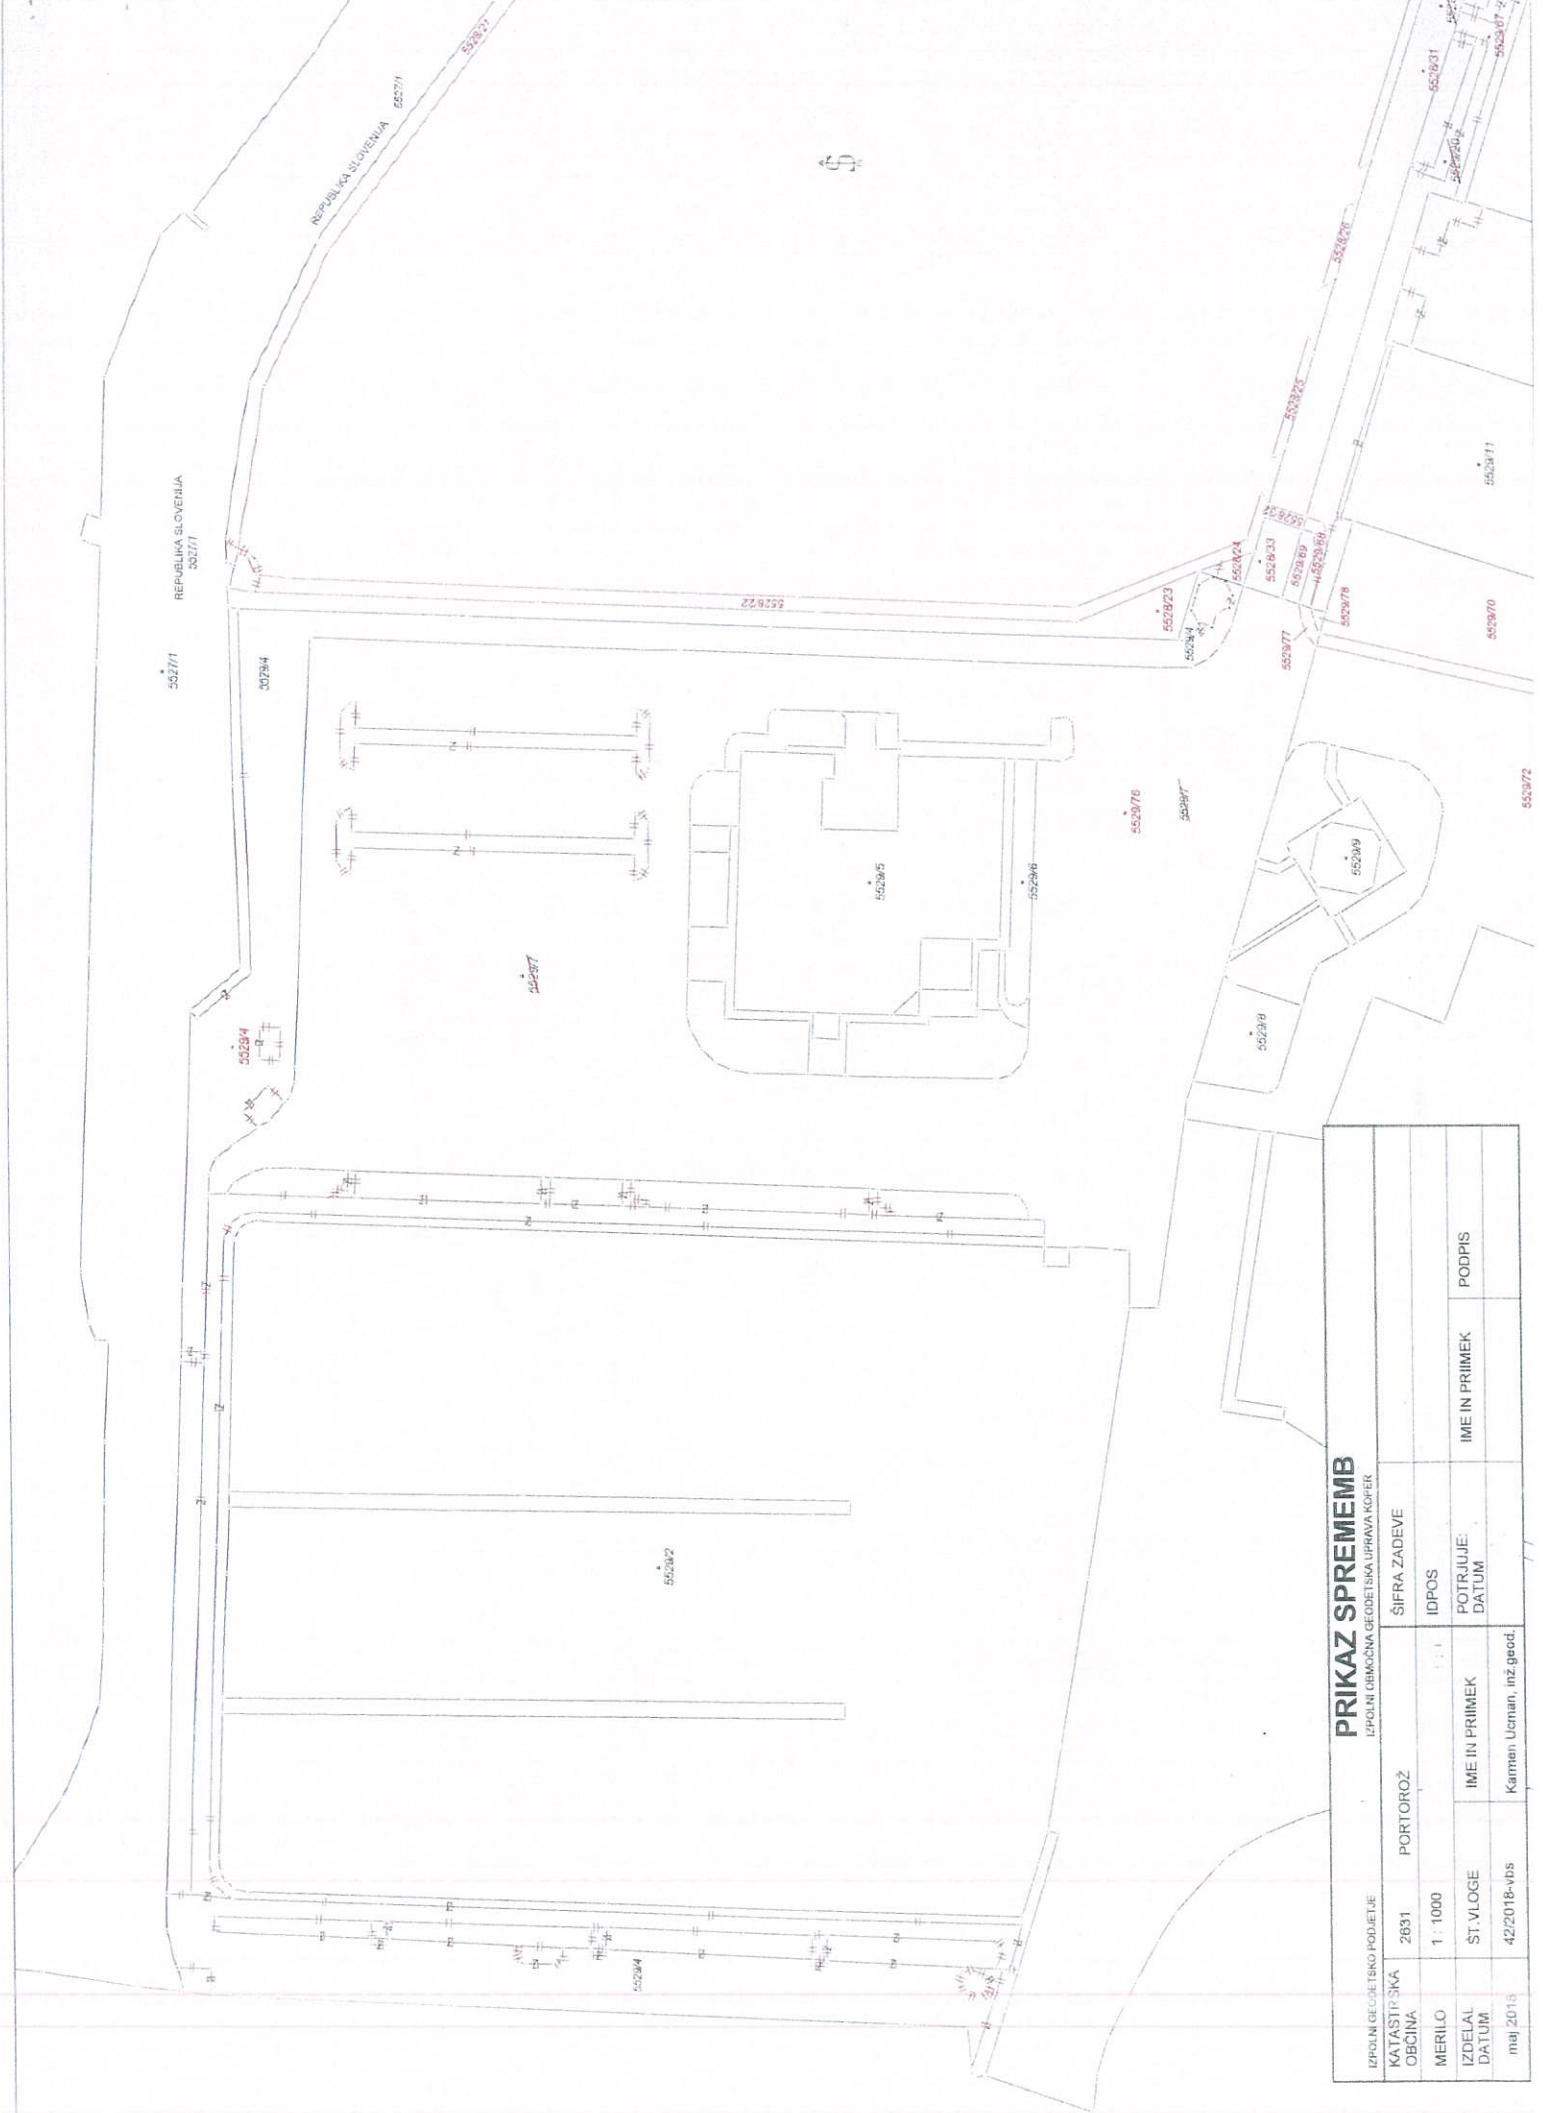


PRIKAZ SPREMEMB			
IZPOLNI GEODETSKO PODJETJE		IZPOLNI OBMOČNA GEODETSKA UPRAVA KOPER	
KATASTRSKA OBCINA	2631	PORTOROŽ	ŠIFRA ZADEVE
MERILO	1 : 1000		IDPOS
IZDELAL DATUM	ST. VLOGE	IME IN PRIIMEK	POTRDIJE DATUM
mai 2018	42/2018-vbs	Karmen Ucmnan, inž.geod.	

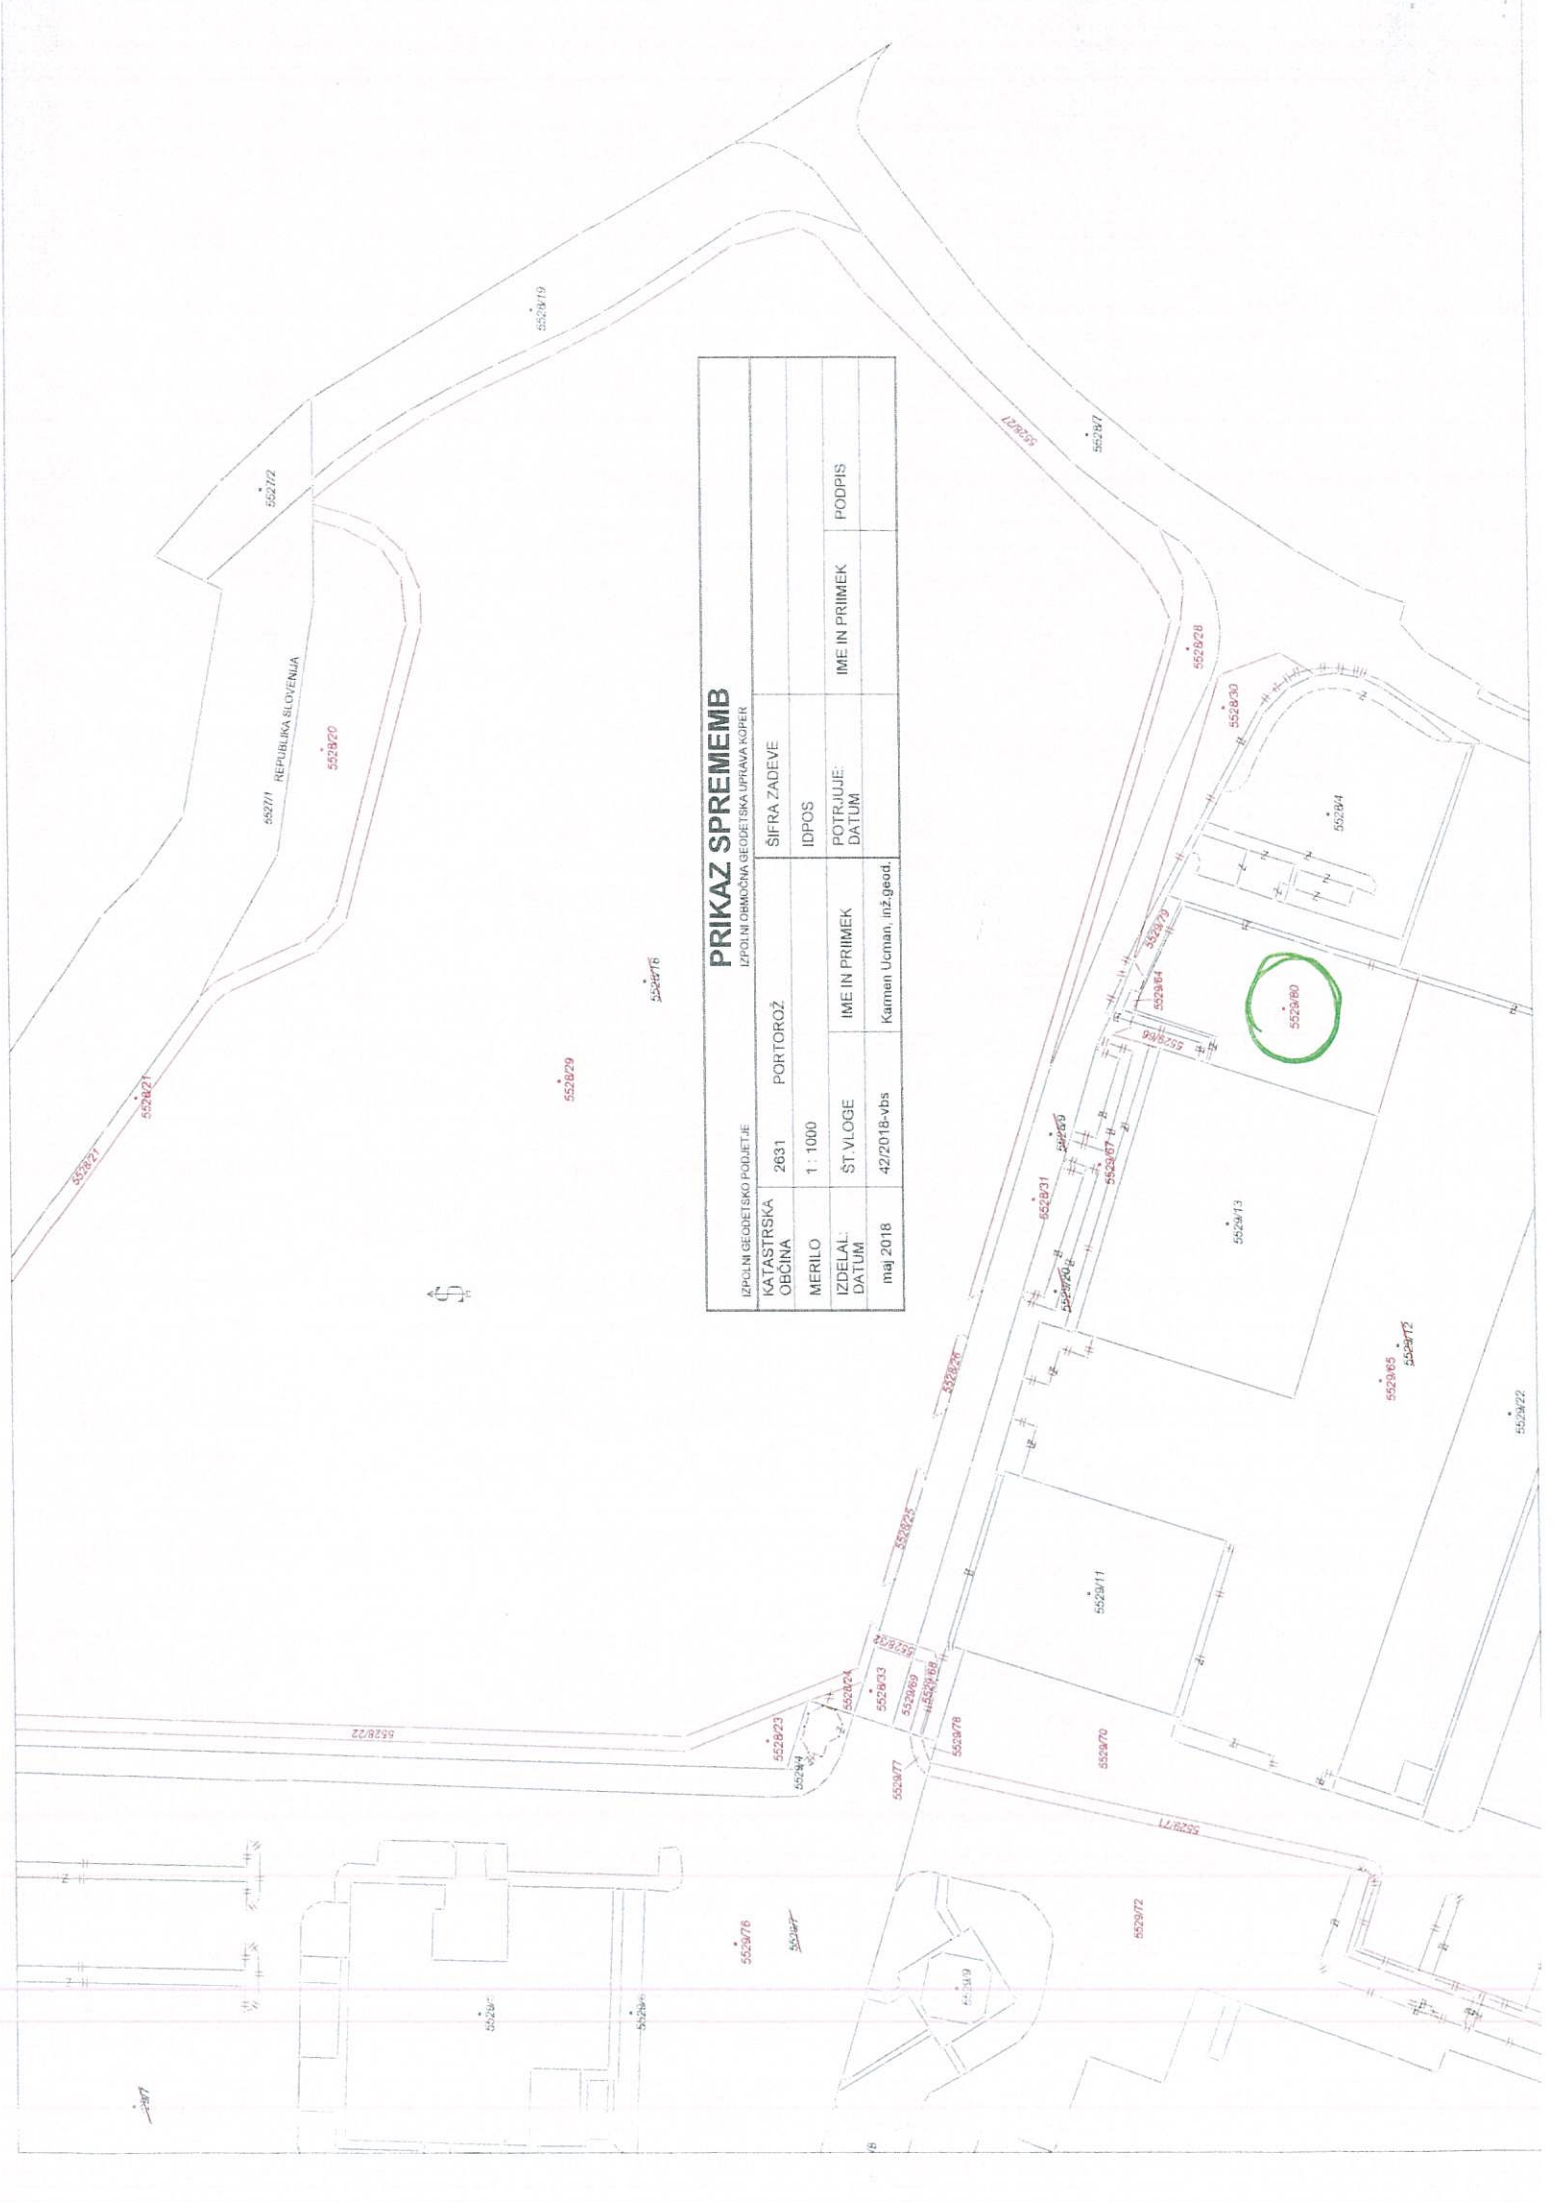

PRIKAZ SPREMEMB					
IZPOLNI GEODETSKO PODJETJE			IZPOLNI OBMOČNA GEODETSKA UPRAVA KOPER		
KATASTRSKA OBCINA	2631	PORTOROŽ	SIFRA ZADEVE		
MERILO	1 : 1000		IDPOS		
IZDELAL DATUM	ŠT. VLOGE	IME IN PRIMEK	POTRDIJE DATUM	IME IN PRIMEK	PODPIS
maj 2018	42/2018-vbs	Karmen Ucmari, inž.geod.			

PRIKAZ SPREMEMB				
IZPOLNI GEODETSKO PODJETJE				
KATASTRSKA OBČINA	2631	PORTOROŽ	ŠIFRA ZADEVE	
MERILO	1 : 1000		IDPOS	
IZDELAL DATUM	ST.VLOGE	IME IN PRIIMEK	POTRBUJE DATUM	IME IN PRIIMEK
maj 2018	42/2018-vbs	Karmen Učman, inž.geod.		
PODPIS				

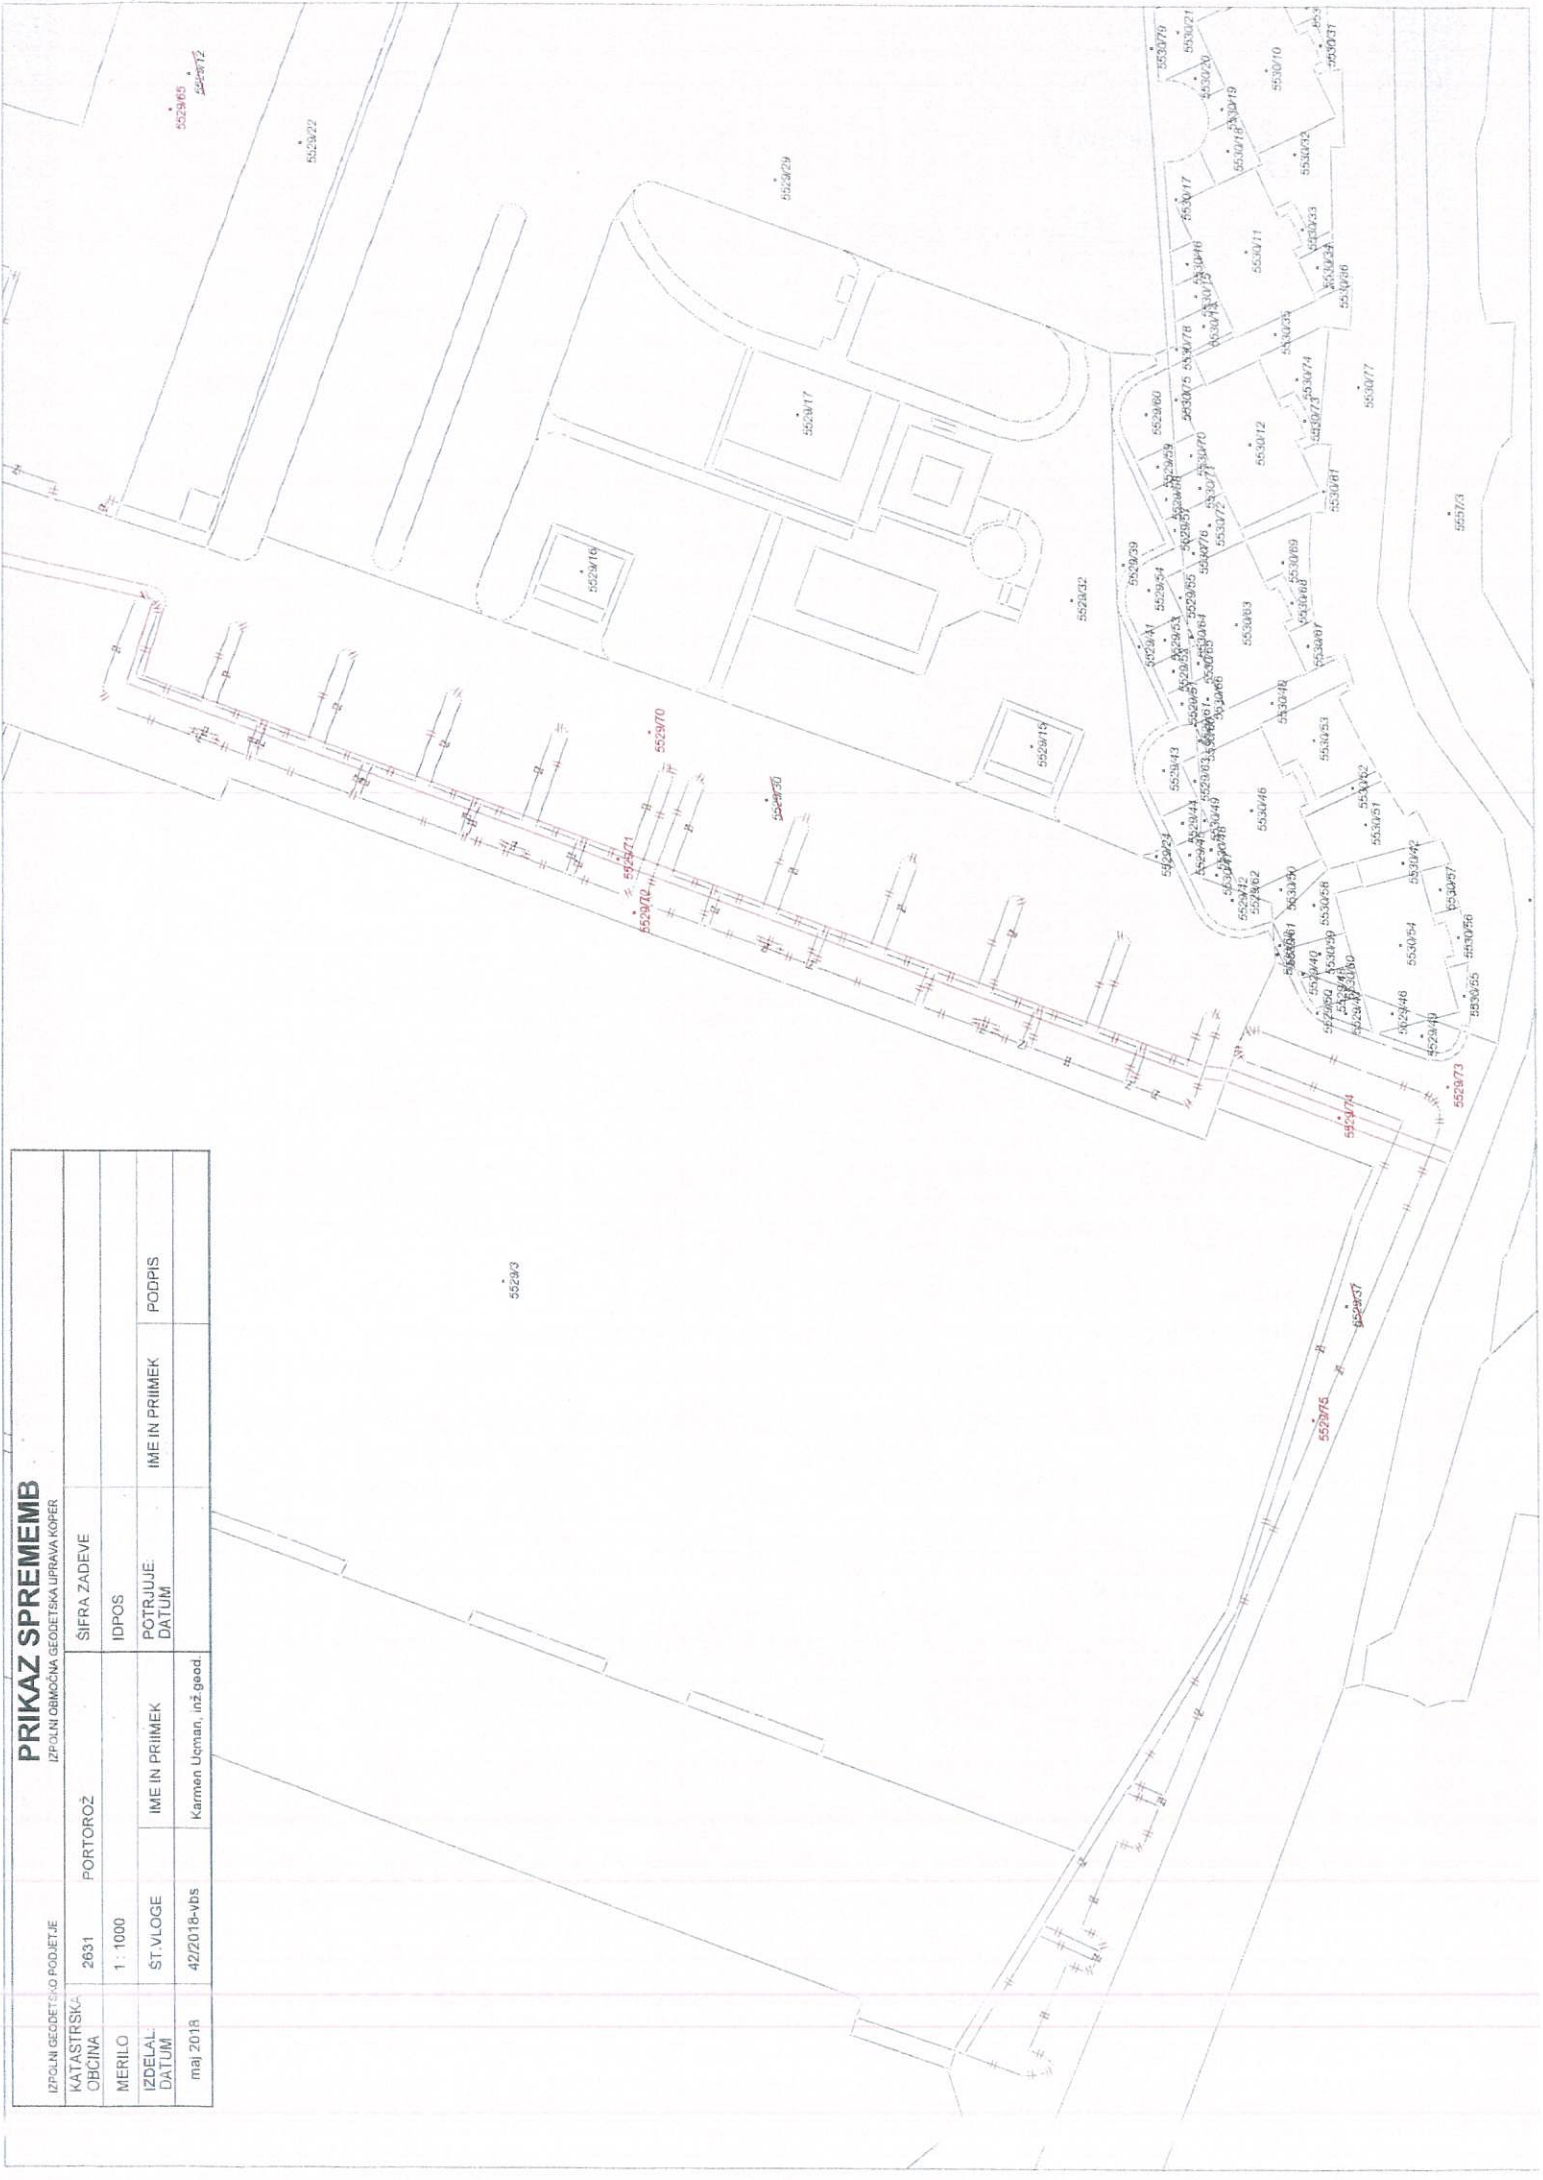

k.o.: 2631 - PORTOROŽ
št.: 42/2018-vbs

MARINA PORTOROŽ, TURISTIČNO PODJETJE, D.D.,
LUCIJA, CESTA SOLINARJEV 8 , 6320 PORTOROŽ - PORTOROSE

K.O.: 2631 PORTOROŽ
POVRŠINE urejena-U, grafika-G, ZK-TM/GK, prevzeta-P
STANJE PRED SPREMEMBO

Parcela	Ur. P.L.	raba	stavba S	Površina m2
5528/18	3335	Neplodno	B	48292
5528/18	3335	Pot	B	1468
Skupaj:				49760

STANJE PO SPREMEMBI

Parcela	Ur. P.L.	raba	stavba S	Površina m2
5528/20	3335	Zemljišče	D	1391 P
5528/21	U 3335	Zemljišče	D	810 TM
5528/22	U 3335	Zemljišče	D	591 TM
5528/23	3335	Zemljišče	D	678 P
5528/24	3335	Zemljišče	D	32 P
5528/25	U 3335	Zemljišče	D	44 TM
5528/26	U 3335	Zemljišče	D	31 TM
5528/27	U 3335	Zemljišče	D	1224 TM
5528/28	U 3335	Zemljišče	D	475 TM
5528/29	U 3335	Zemljišče	D	44484 TM
Skupaj:				49760

Razlika: 49760 - 49760 = 0 m2
Brisane parcele: 5528/18

k.o.: 2631 - PORTOROŽ
št.: 42/2018-vbs

OBČINA PIRAN, TARTINIJEV TRG 2 , 6330 PIRAN - PIRANO

K.O.: 2631 PORTOROŽ
POVRŠINE urejena-U, grafika-G, ZK-TM/GK, prevzeta-P

STANJE PRED SPREMEMBO

Parcela	Ur. P.L.	raba	stavba S	Površina m2
5528/9	35	Cesta	B	2286
Skupaj:				2286

STANJE PO SPREMEMBI

Parcela	Ur. P.L.	raba	stavba S	Površina m2
5528/30	U 35	Zemljišče	D	397 TM
5528/31	35	Zemljišče	D	1758 F
5528/32	U 35	Zemljišče	D	19 TM
5528/33	35	Zemljišče	D	112 P
Skupaj:				2286

Razlika: 2286 - 2286 = 0 m2
Brisane parcele: 5528/9

k.o.: 2631 - PORTOROŽ

št.: 42/2018-vbs

OBČINA PIRAN, TARTINIJEV TRG 2 , 6330 PIRAN - PIRANO

STANJE PRED SPREMEMBO

Parcela	Ur. P.L.	raba	stavba S	Površina m2
5529/12	35	Parkirišče	B	8177
5529/12	35	Zelenica	B	195
Skupaj:				8372

STANJE PO SPREMEMBI

Parcela	Ur. P.L.	raba	stavba S	Površina m2
5529/64	U 35	Zemljišče	D	11 TM
5529/65	35	Zemljišče	D	8689 P
5529/80	U 35	Zemljišče	D	1372 TM
Skupaj:				8372

Razlika: 8372 - 8372 = 0 m2

Brisane parcele: 5529/12

STANJE PRED SPREMEMBO

Parcela	Ur. P.L.	raba	stavba S	Površina m2
5529/20	35	Parkirišče	B	1337
Skupaj:				1337

STANJE PO SPREMEMBI

Parcela	Ur. P.L.	raba	stavba S	Površina m2
5529/66	U 35	Zemljišče	D	81 TM
5529/67	35	Zemljišče	D	1116 P
5529/68	U 35	Zemljišče	D	46 TM
5529/69	35	Zemljišče	D	45 P
5529/79	U 35	Zemljišče	D	49 TM
Skupaj:				1337

Razlika: 1337 - 1337 = 0 m2

Brisane parcele: 5529/20

STANJE PRED SPREMEMBO

Parcela	Ur. P.L.	raba	stavba S	Površina m2
5529/30	35	Zelenica	B	2365
5529/30	35	Cesta	B	13419
Skupaj:				15784

STANJE PO SPREMEMBI

Parcela	Ur. P.L.	raba	stavba S	Površina m2
5529/70	35	Zemljišče	D	8856 P
5529/71	U 35	Zemljišče	D	834 TM
5529/72	35	Zemljišče	D	6094 P
Skupaj:				15784

Razlika: 15784 - 15784 = 0 m2

Brisane parcele: 5529/30

k.o.: 2631 - PORTOROŽ
št.: 42/2018-vbs

OBČINA PIRAN, TARTINIJEV TRG 2 , 6330 PIRAN - PIRANO

STANJE PRED SPREMEMBO

Parcela	Ur. P.L.	raba	stavba S	Površina m2
5529/37	35	Pot	B	548
5529/37	35	Zelenica	B	1350
5529/37	35	Parkirišče	B	2829
Skupaj:				4727

STANJE PO SPREMEMBI

Parcela	Ur. P.L.	raba	stavba S	Površina m2
5529/73	35	Zemljišče	D	839 P
5529/74 U	35	Zemljišče	D	116 TM
5529/75	35	Zemljišče	D	3772 P
Skupaj:				4727

Razlika: 4727 - 4727 = 0 m2
Brisane parcele: 5529/37

STANJE PRED SPREMEMBO

Parcela	Ur. P.L.	raba	stavba S	Površina m2
5529/7	35	zps* pred 1.2006	B	14 TM
5529/7	35	Parkirišče	B	14329
5529/7	35	Zelenica	B	459
Skupaj:				14802

STANJE PO SPREMEMBI

Parcela	Ur. P.L.	raba	stavba S	Površina m2
5529/76	35	Zemljišče	D	14778 P
5529/77 U	35	Zemljišče	D	17 TM
5529/78	35	Zemljišče	D	7 TM
Skupaj:				14802

Razlika: 14802 - 14802 = 0 m2
Brisane parcele: 5529/7

STANJE PRED SPREMEMBO

Parcela	Ur. P.L.	raba	stavba S	Površina m2
5529/4	35	Stanovanjska stavba	B	96
5529/4	35	Pot	B	2876
5529/4	35	Funkcionalni objekt	B	1850
5529/4	35	Zelenica	B	4215
Skupaj:				9037

STANJE PO SPREMEMBI

Parcela	Ur. P.L.	raba	stavba S	Površina m2
5529/4	35	ZPS	3777 D	49 TM
5529/4	35	Zemljišče	D	8988 P
Skupaj:				9037

Razlika: 9037 - 9037 = 0 m2

DOLOČITEV POVRŠIN PARCEL

K.O.: 2631 - Portorož
ŠT.VLOGE: 42/2018-vbs

Dosedanje stanje				Novo stanje												Opombe		
Št. parcele	Površina			Št. parcele	1. izračun			2. izračun			Aritm. Sredina	Razdelitev razlike	Končna površina					
	ha	a	m²		Površina			ha	a	m²			ha	a	m²			
					ha	a	m²										ha	a
1	2			3	4			5			6			7	8			9
5528/18	pot	1468		5528/20	zem						1368			23	1391			izravnano
	npl	48292		5528/21	zem						810				810			iz TM koordinat
		49760		5528/22	zem						591				591			iz TM koordinat
				5528/23	zem						666			12	678			izravnano
				5528/24	zem						31			1	32			izravnano
				5528/25	zem						44				44			iz TM koordinat
				5528/26	zem						31				31			iz TM koordinat
				5528/27	zem						1224				1224			iz TM koordinat
				5528/28	zem						475				475			iz TM koordinat
				5528/29	zem						44484				44484			iz TM koordinat
											49724				49760			
											49760							
								Δ			-36							
5528/9	cesta	2286		5528/30	zem						397				397			iz TM koordinat
				5528/31	zem						1686			72	1758			izravnano
				5528/32	zem						19				19			iz TM koordinat
				5528/33	zem						107			5	112			izravnano
		2286									2209				2286			
											2286							
								Δ			-77							
5529/4	st.st	96		5529/4	zps, stavba 3777						49				49			iz TM koordinat
	f.obj	1850			zem						8988				8988			odšteto
	pot	2876									9037				9037			
	zel.	4215									9037							
		9037						Δ			0							

Računal: VBS D.O.O.

Dne: 14.09.2015

DOLOČITEV POVRŠIN PARCEL

K.O.: 2631 - Portorož
ŠT.VLOGE: 42/2018-vbs

Dosedanje stanje				Novo stanje											Opombe			
Št. parcele	Površina			Št. parcele	1.izračun			2.izračun			Aritm. Sredina	Razdelitev razlike	Končna površina					
	ha	a	m²		Površina			ha	a	m²			ha	a		m²		
					ha	a	m²											
1	2			3	4			5			6			7	8			9
5529/12	parkir.	8177	5529/64	zem						11				11			iz TM koordinat	
	zel	195	5529/65	zem						6989				6989			odšteto	
		8372	5529/80	zem						1372				1372			iz TM koordinat	
										8372				8372				
										8372								
							Δ			0								
5529/20	parkir.	1337	5529/66	zem						81				81			iz TM koordinat	
		1337	5529/67	zem						1184			-68	1116			izravnano	
			5529/68	zem						46				46			iz TM koordinat	
			5529/69	zem						48			-3	45			izravnano	
			5529/79	zem						49				49			iz TM koordinat	
										1408				1337				
										1337								
							Δ			71								
5529/30	cesta	13419	5529/70	zem						8922			-66	8856			izravnano	
	zel.	2365	5529/71	zem						834				834			iz TM koordinat	
		15784	5529/72	zem						6140			-46	6094			izravnano	
										15896				15784				
										15784								
							Δ			112								
5529/37	pot	548	5529/73	zem						820			19	839			izravnano	
	parkir	2829	5529/74	zem						116				116			iz TM koordinat	
	zel	1350	5529/75	zem						3689			83	3772			izravnano	
		4727								4625				4727				
										4727								
							Δ			-102								

Računal: VBS D.O.O.

Dne: 14.09.2015

DOLOČITEV POVRŠIN PARCEL

K.O.: 2631 - Portorož
ŠT.VLOGE: 42/2018-vbs

Dosedanje stanje			Novo stanje											Opombe	
Št. parcele	Površina		Št. parcele	Površina						Aritm. Sredina	Razdelitev razlike	Končna površina			
	ha	a		m²	ha	a	m²	ha	a			m²			
1	2		3	4		5		6		7	8		9		
5529/7	parkir.	14329	5529/76	zem						14983		-205	14778		izravnano
	zel	459	5529/77	zem						17			17		iz TM koordinat
	zps*	14	5529/78	zem						7			7		izravnano
		14802								15007			14802		
										14802					
										Δ		205			
													</		

k.o.: 2631 - PORTOROŽ
št.: 42/2018-vbs

Parcela: 5528/21 Zemljišče ZK točke in (m)

122962 (31.35) 122964 (59.19) 122967 (30.41) 122969 (30.15) 122913
(4.78) 122912 (1.87) 122911 (2.55) 122970 (2.85) 135240 (29.86)
135241 (28.91) 135242 (91.66) 135243 (3.17) 135245 (18.98) 135248
(8.25) 135251 (59.36) 135252 (6.89) 135254 (7.91) 135256 (8.01)
135258 (5.15) 135260 (7.78) 135261 (2.98) 71399 (6.36) 135259
(8.17) 135257 (6.90) 135255 (9.17) 135253 (56.37) 135250 (3.68)
135249 (5.78) 135247 (14.56) 135246 (4.74) 135244 (4.30) 122962

Površina= 809.57 m2 (TM)

Parcela: 5528/22 Zemljišče ZK točke in (m)

135324 (54.22) 135321 (50.14) 122977 (25.82) 27379 (11.46) 135318
(7.07) 135316 (2.47) 135315 (1.30) 135314 (0.97) 135313 (0.52)
135312 (9.47) 135317 (36.20) 135319 (4.73) 135320 (48.64) 135322
(45.12) 135323 (54.04) 135325 (6.23) 122973 (3.85) 122971 (1.87)
122970 (2.55) 122911 (4.56) 122908 (4.41) 122974 (55.60) 135324

Površina= 591.08 m2 (TM)

Parcela: 5528/25 Zemljišče ZK točke in (m)

135306 (24.18) 135307 (0.52) 135308 (1.04) 135309 (1.04) 135310
(1.00) 135311 (18.55) 135302 (1.06) 135303 (1.04) 135304 (1.04)
135305 (0.49) 135306

Površina= 44.43 m2 (TM)

Parcela: 5528/26 Zemljišče ZK točke in (m)

135301 (13.04) 135292 (0.54) 135293 (0.50) 135294 (0.50) 135295
(0.50) 135296 (0.68) 135297 (16.61) 135298 (1.78) 135299 (1.04)
135300 (0.97) 135301

Površina= 31.34 m2 (TM)

Parcela: 5528/27 Zemljišče ZK točke in (m)

125194 (26.99) 125192 (12.54) 125190 (20.96) 63546 (11.11) 63547
(3.04) 63548 (3.05) 63549 (3.01) 63550 (4.07) 63551 (2.03) 63552
(10.17) 63553 (11.10) 63554 (9.17) 63555 (7.11) 63556 (9.14)
63557 (7.10) 63558 (9.12) 63559 (10.14) 63560 (8.11) 63561
(9.15) 63562 (5.90) 63563 (1.22) 71398 (2.89) 135262 (15.60)
135263 (12.07) 135264 (11.74) 135265 (15.89) 135266 (12.04) 135267
(18.53) 135268 (10.22) 135269 (13.50) 135270 (4.48) 135271
(13.19) 135272 (75.68) 135273 (7.26) 135276 (5.18) 135277 (5.24)
135279 (132.62) 135291 (1.80) 135290 (1.04) 135289 (1.03) 135288
(44.94) 125211 (64.03) 135280 (25.70) 135278 (5.97) 135275
(3.11) 135274 (10.65) 125196 (9.27) 125195 (11.64) 125194

Površina= 1224.26 m2 (TM)

k.o.: 2631 - PORTOROŽ
št.: 42/2018-vbs

Parcela: 5528/28 Zemljišče ZK točke in (m)

135278 (25.70) 135280 (64.03) 125211 (35.11) 125209 (25.53) 125207
(20.00) 125205 (5.41) 125204 (4.94) 125203 (3.66) 125202 (3.29)
125201 (3.88) 125200 (2.43) 125199 (2.75) 125198 (3.50) 125197
(5.09) 125196 (10.65) 135274 (3.11) 135275 (5.97) 135278

Površina= 474.82 m2 (TM)

Parcela: 5528/29 Zemljišče ZK točke in (m)

135251 (8.25) 135248 (18.98) 135245 (3.17) 135243 (91.66) 135242
(28.91) 135241 (29.86) 135240 (2.85) 122970 (1.87) 122971 (3.85)
122973 (6.23) 135325 (54.04) 135323 (45.12) 135322 (48.64) 135320
(4.73) 135319 (36.20) 135317 (9.47) 135312 (0.52) 135313 (0.97)
135314 (1.30) 135315 (11.96) 135311 (1.00) 135310 (1.04) 135309
(1.04) 135308 (0.52) 135307 (24.18) 135306 (0.49) 135305 (1.04)
135304 (1.04) 135303 (1.06) 135302 (15.94) 135301 (0.97) 135300
(1.04) 135299 (1.78) 135298 (16.61) 135297 (0.68) 135296 (0.50)
135295 (0.50) 135294 (0.50) 135293 (0.54) 135292 (11.09) 135288
(1.03) 135289 (1.04) 135290 (1.80) 135291 (132.62) 135279 (5.24)
135277 (5.18) 135276 (7.26) 135273 (75.68) 135272 (13.19) 135271
(4.48) 135270 (13.50) 135269 (10.22) 135268 (18.53) 135267
(12.04) 135266 (15.89) 135265 (11.74) 135264 (12.07) 135263
(15.60) 135262 (0.81) 135261 (7.78) 135260 (5.15) 135258 (8.01)
135256 (7.91) 135254 (6.89) 135252 (59.36) 135251

Površina= 44484.12 m2 (TM)

Parcela: 5528/30 Zemljišče ZK točke in (m)

27370 (17.11) 27369 (6.99) 27368 (4.90) 27367 (1.07) 135281
(8.25) 135282 (12.61) 135283 (58.02) 27373 (14.36) 27372 (9.63)
125866 (3.95) 125865 (2.58) 125815 (6.86) 27370

Površina= 397.47 m2 (TM)

Parcela: 5528/32 Zemljišče ZK točke in (m)

135326 (7.68) 135315 (2.47) 135316 (7.66) 135327 (2.45) 135326

Površina= 18.86 m2 (TM)

Parcela: 5529/64 Zemljišče ZK točke in (m)

135285 (7.28) 135284 (3.04) 125860 (1.42) 125859 (4.32) 125858
(2.59) 135285

Površina= 10.65 m2 (TM)

Parcela: 5529/66 Zemljišče ZK točke in (m)

125857 (15.74) 135285 (2.78) 135286 (3.75) 135287 (9.58) 58515
(7.67) 58519 (1.62) 58520 (4.81) 125857

Površina= 80.64 m2 (TM)

k.o.: 2631 - PORTOROŽ
št.: 42/2018-vbs

Parcela: 5529/68 Zemljišče ZK točke in (m)

135333 (2.02) 135334 (8.96) 135335 (2.50) 125473 (9.17) 135332
(2.35) 135331 (3.00) 135330 (2.58) 135328 (3.65) 135326 (2.45)
135327 (2.67) 135329 (3.05) 135333

Površina= 46.29 m2 (TM)

Parcela: 5529/79 Zemljišče ZK točke in (m)

27372 (14.36) 27373 (4.02) 135284 (16.71) 27371 (2.80) 27372

Površina= 48.58 m2 (TM)

Parcela: 5529/71 Zemljišče ZK točke in (m)

135351 (198.28) 135354 (4.64) 135353 (2.54) 135352 (4.66) 135355
(213.72) 135350 (5.24) 135347 (14.25) 135346 (1.76) 135345
(1.53) 135344 (1.84) 135343 (87.00) 135339 (2.55) 135338 (86.89)
135341 (1.23) 135342 (16.70) 135348 (7.66) 135349 (15.45) 135351

Površina= 833.57 m2 (TM)

Parcela: 5529/74 Zemljišče ZK točke in (m)

135353 (46.09) 135356 (2.49) 135357 (46.24) 135352 (2.54) 135353

Površina= 116.10 m2 (TM)

Parcela: 5529/77 Zemljišče ZK točke in (m)

135339 (2.67) 135340 (2.54) 125473 (2.50) 135335 (3.64) 135336
(3.04) 135337 (2.45) 135338 (2.55) 135339

Površina= 16.85 m2 (TM)

Parcela: 5529/78 Zemljišče ZK točke in (m)

135339 (4.32) 125847 (2.99) 125473 (2.54) 135340 (2.67) 135339

Površina= 7.03 m2 (TM)

Parcela: 5529/4 ZPS ZK točke in (m)

135360 (2.44) 135361 (0.16) 135362 (0.21) 135363 (0.16) 135364
(2.30) 135365 (0.15) 125854 (0.21) 135366 (0.15) 135367 (2.71)
135368 (0.16) 125855 (0.21) 135369 (0.16) 135614 (2.30) 135615
(0.15) 135616 (0.21) 125233 (0.15) 135617 (0.15) 135618 (2.61)
135619 (2.68) 135620 (0.14) 135621 (0.21) 135622 (0.14) 125231
(2.26) 135623 (0.17) 135624 (0.20) 125230 (0.23) 135625 (2.78)
135626 (0.15) 135627 (0.21) 125229 (0.15) 135628 (2.31) 135630
(0.16) 135631 (0.20) 125181 (0.15) 135629 (2.81) 125853 (0.18)
135358 (0.21) 135359 (0.15) 135360

Površina= 49.40 m2 (TM)



GEODETSKE STORITVE d.o.o. PORTOROŽ

VBS d.o.o. Portorož - Obala 125 - 6320 Portorož - tel.: 05 6778 580 - fax: 05 6778 581 - GSM: 031 637 176

tel. 05/6778-580, 041-351-106

Datum: 9.4.2018

Št. primera: 42/2018 -VBS

K.O. 2631 Portorož

Na podlagi naročila, ki ga je vložil:

OBČINA PIRAN, TARTINIJEV TRG 2, 6330 PIRAN in
MARINA PORTOROŽ D.D., LUCIJA, CESTA SOLINARJEV 8, 6320 PORTOROŽ
Na osnovi 30. čl. Zakona o evidentiranju nepremičnin (Ur. list RS, št.47/2006) Vas

VABIMO

dne 20.4.2018 ob 12.30 uri na mejo med spodaj navedenimi parcelami kot stranko v postopku ureditve meje za potrebe parcelacije med parcelo št. 5528/9, 5529/7, 5529/20, 5529/37, 5528/18 in Vašo parcelo, vse k.o. 2631 – PORTOROŽ.

V primeru Vaše zadržanosti Vas v postopku lahko zastopa oseba, ki ji izdate pismeno pooblastilo (solastniki lahko pooblastijo enega izmed solastnikov).

Zastopniki pravnih oseb morajo imeti žig in pooblastilo pravne osebe, ki jo zastopajo.

Postopka se udeležite na lastne stroške. V primeru neudeležbe, se na osnovi 7.odstavka, 31. člena ZEN (Ur.l. RS 47/06) mejna obravnava izvede brez vaše prisotnosti.

Pred postopkom bomo na navedeni parceli izvedli tudi predhodne oz. pripravljalne meritve.

Pred postopkom OČISTITE MEJO zaraščenosti vzdolž meje, ki se bo določala (velja za naročnika), v nasprotnem primeru meritve ne bo mogoče izvesti !

V primeru dežja je rezervni datum 23.4.2018 ob 13.uri.

K postopku vabljeni lastniki (za parcelo):

1. OBČINA PIRAN, TARTINIJEV TRG 2, 6330 PIRAN (za parc.5528/7, 5528/9, 5529/4, 5529/7, 5529/12, 5529/20, 5529/30, 5529/37)
2. MARINA PORTOROŽ D.D., LUCIJA, CESTA SOLINARJEV 8, 6320 PORTOROŽ (za parc.5528/18)
3. DIREKCIJA RS ZA VODE, (za parc. 5527/1)
4. DZS D.D., DALMATINOVA ULICA 2, 1000 LJUBLJANA (za parc.5528/4)

Postopek vodi:

Karmen Učman, ing.geod.

št. geodetske izkaznice 17498


POPIS ODDANIH POŠILJK

Pošiljatelj:			
VBS d.o.o. PORTOROŽ		Tel. 05/6778-580 Fax. 05/6778-581 bogdan@vbs.si	Datum:
GEODETSKE STORITVE.			9.4.2018
Lucija, Obala 125, 6320 Portorož			

Zap. št.	Sprejem. št.	Naslovnik			zadeva	Poštnina	
		ime, priimek	naslov	pošta			
1	16A 744	4P 8016301 OBČINA PIRAN	TARTINIJEV TRG 2 6330 PIRAN	1000	42/2018-VBS	14 g	12 EA POSILJK
2	16A 744	4P 8017111 MARINA PORTOROŽ D.D.	LUCIJA, CESTA SOLINARJEV 2, 6320 PORTOROŽ	6320	42/2018-VBS	14 g	. 11
3		DIREKCIJA RS ZA VODE, OBMOČNA PISARNA KOPER	344P 801P P31 PRISTANIŠKA 12, 6000 KOPER	6000	42/2018-VBS	10 g	. 11
4	16A 744	4P 8018551 DZS D.D.	DALMATINOVA ULICA 2, 1000 LJUBLJANA	1000	42/2018-VBS	12 g	. 11
16A							






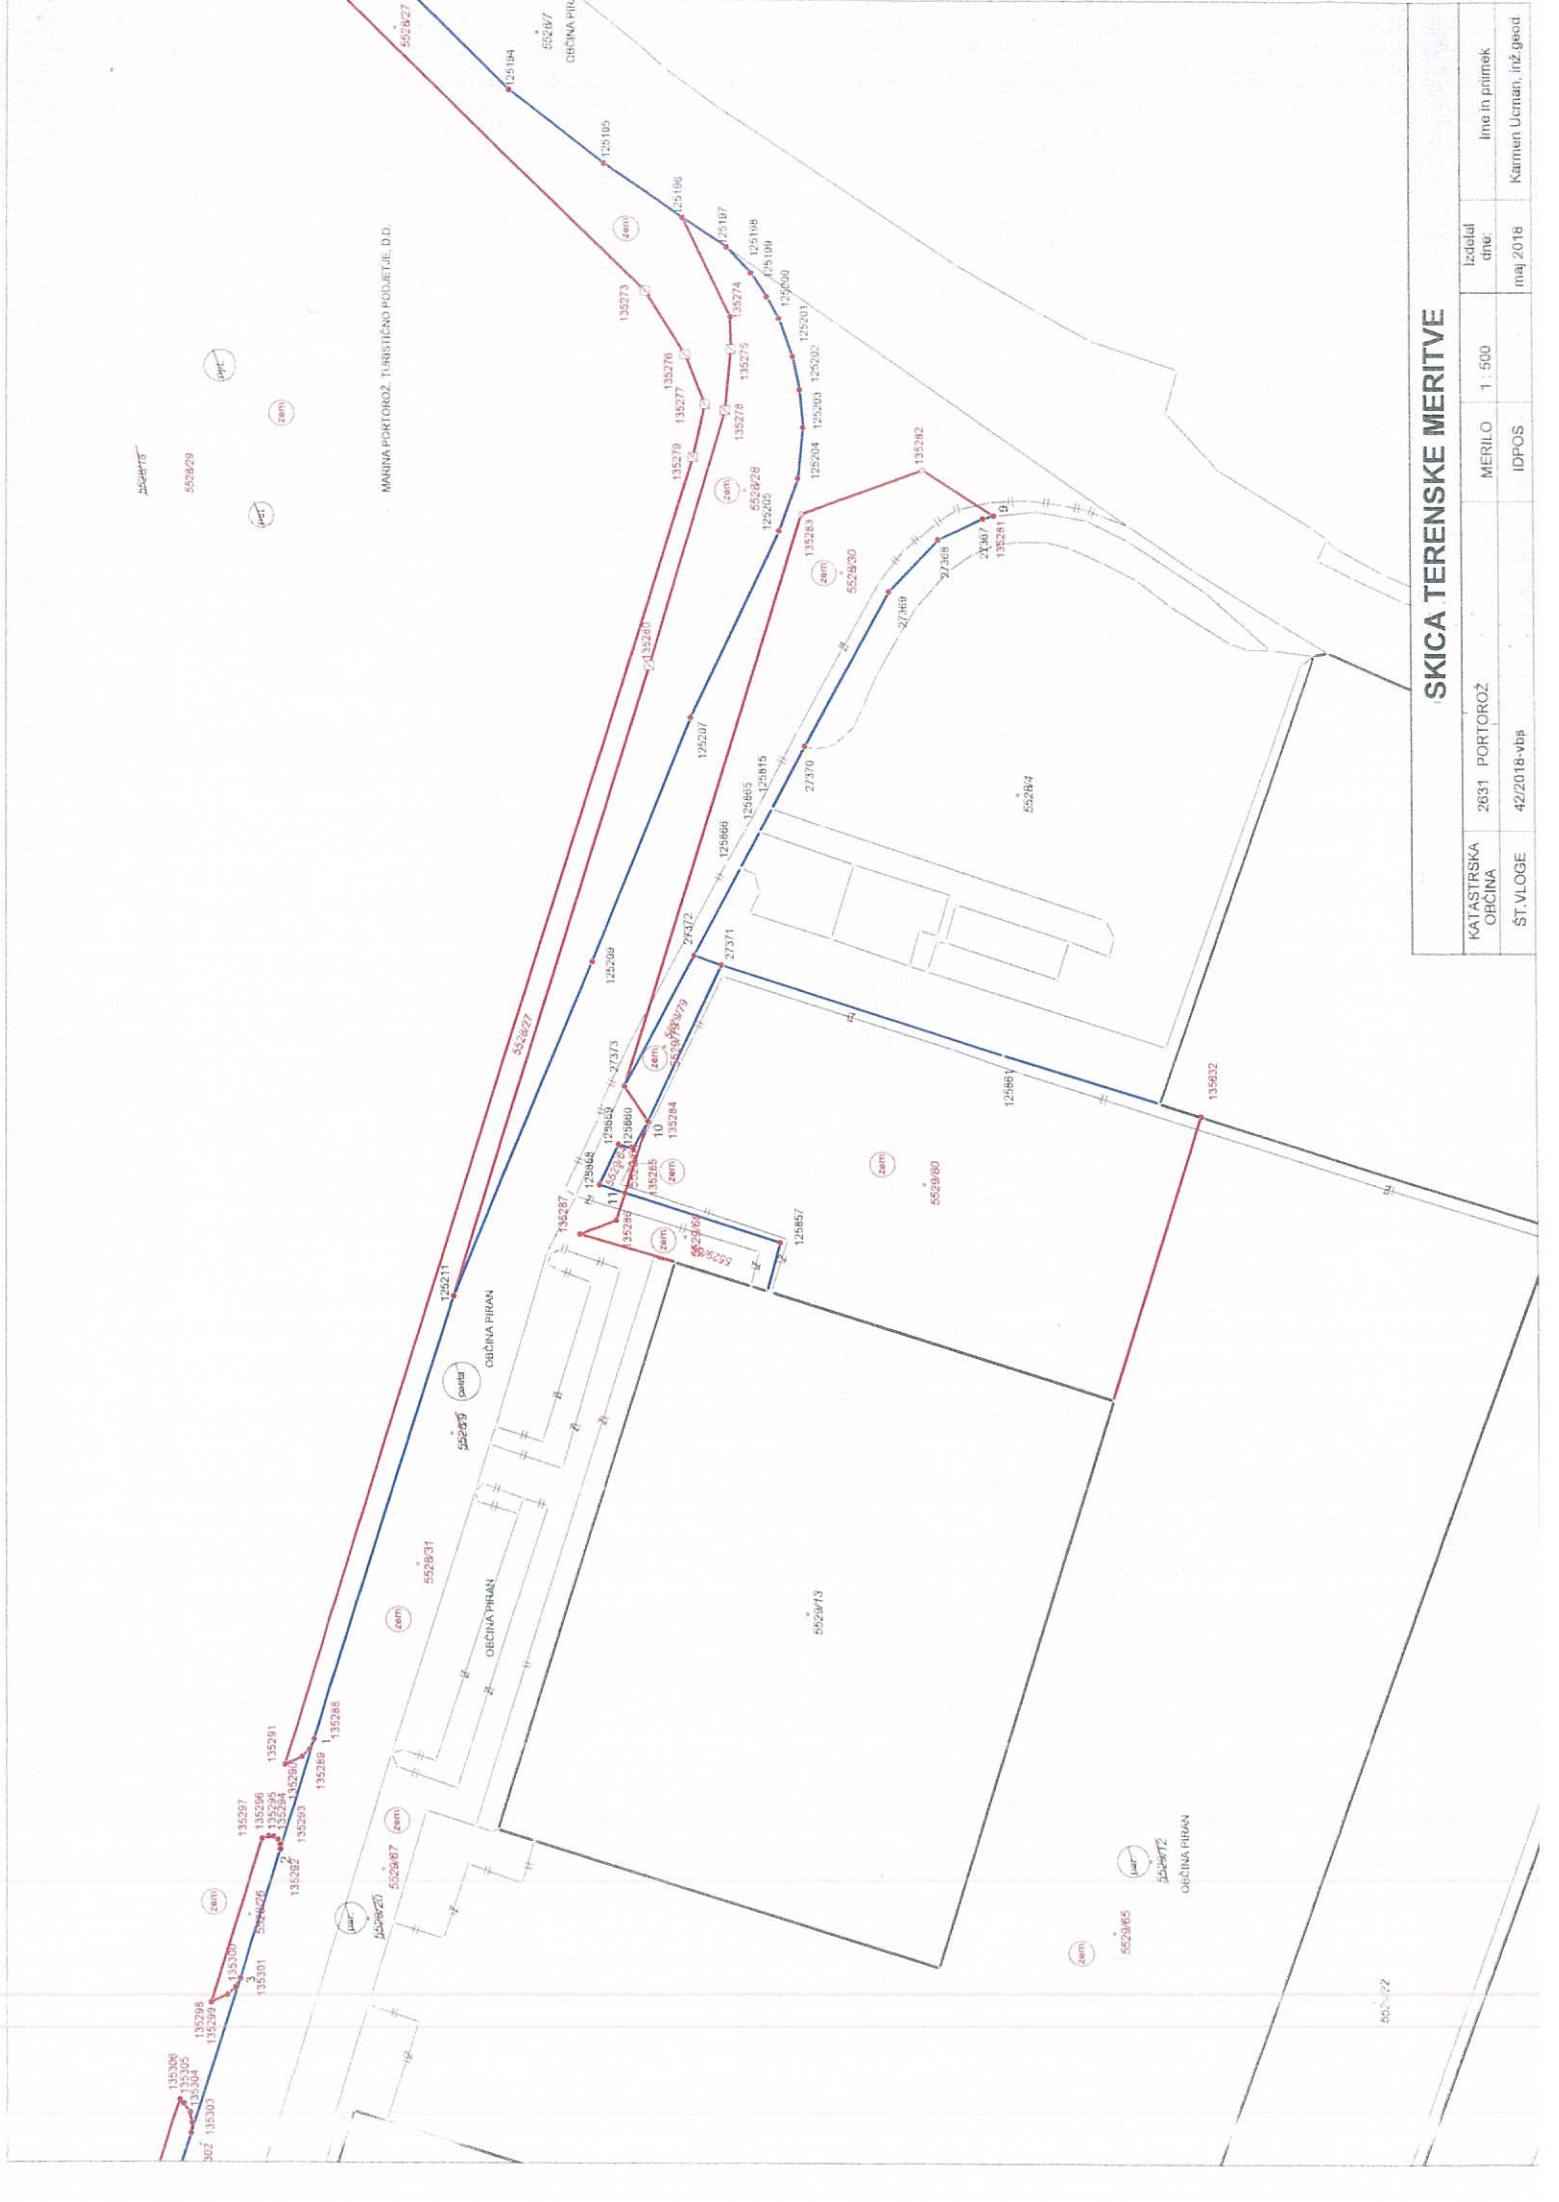

SKICA TERENSKJE MERITVE

KATASTRSKA OBČINA	2631 PORTOROŽ	MERILO 1 : 500	Izdelač dne:	Ime in priimek
ŠT.V.LOGE	42/2018-Vbš	IDPOS	ma/ 2018	Karmen Urman, inž.geod

SKICA TERENSKJE MERITVE				
KATASTRSKA OBČINA	2631 PORTOROŽ	MERILO 1 : 500	Izdaljal dne:	Izve in priimek
ST.VLOGE	42/2018-vbs	IDPOS	maj 2018	Karmen Ucmari, inž. geod.

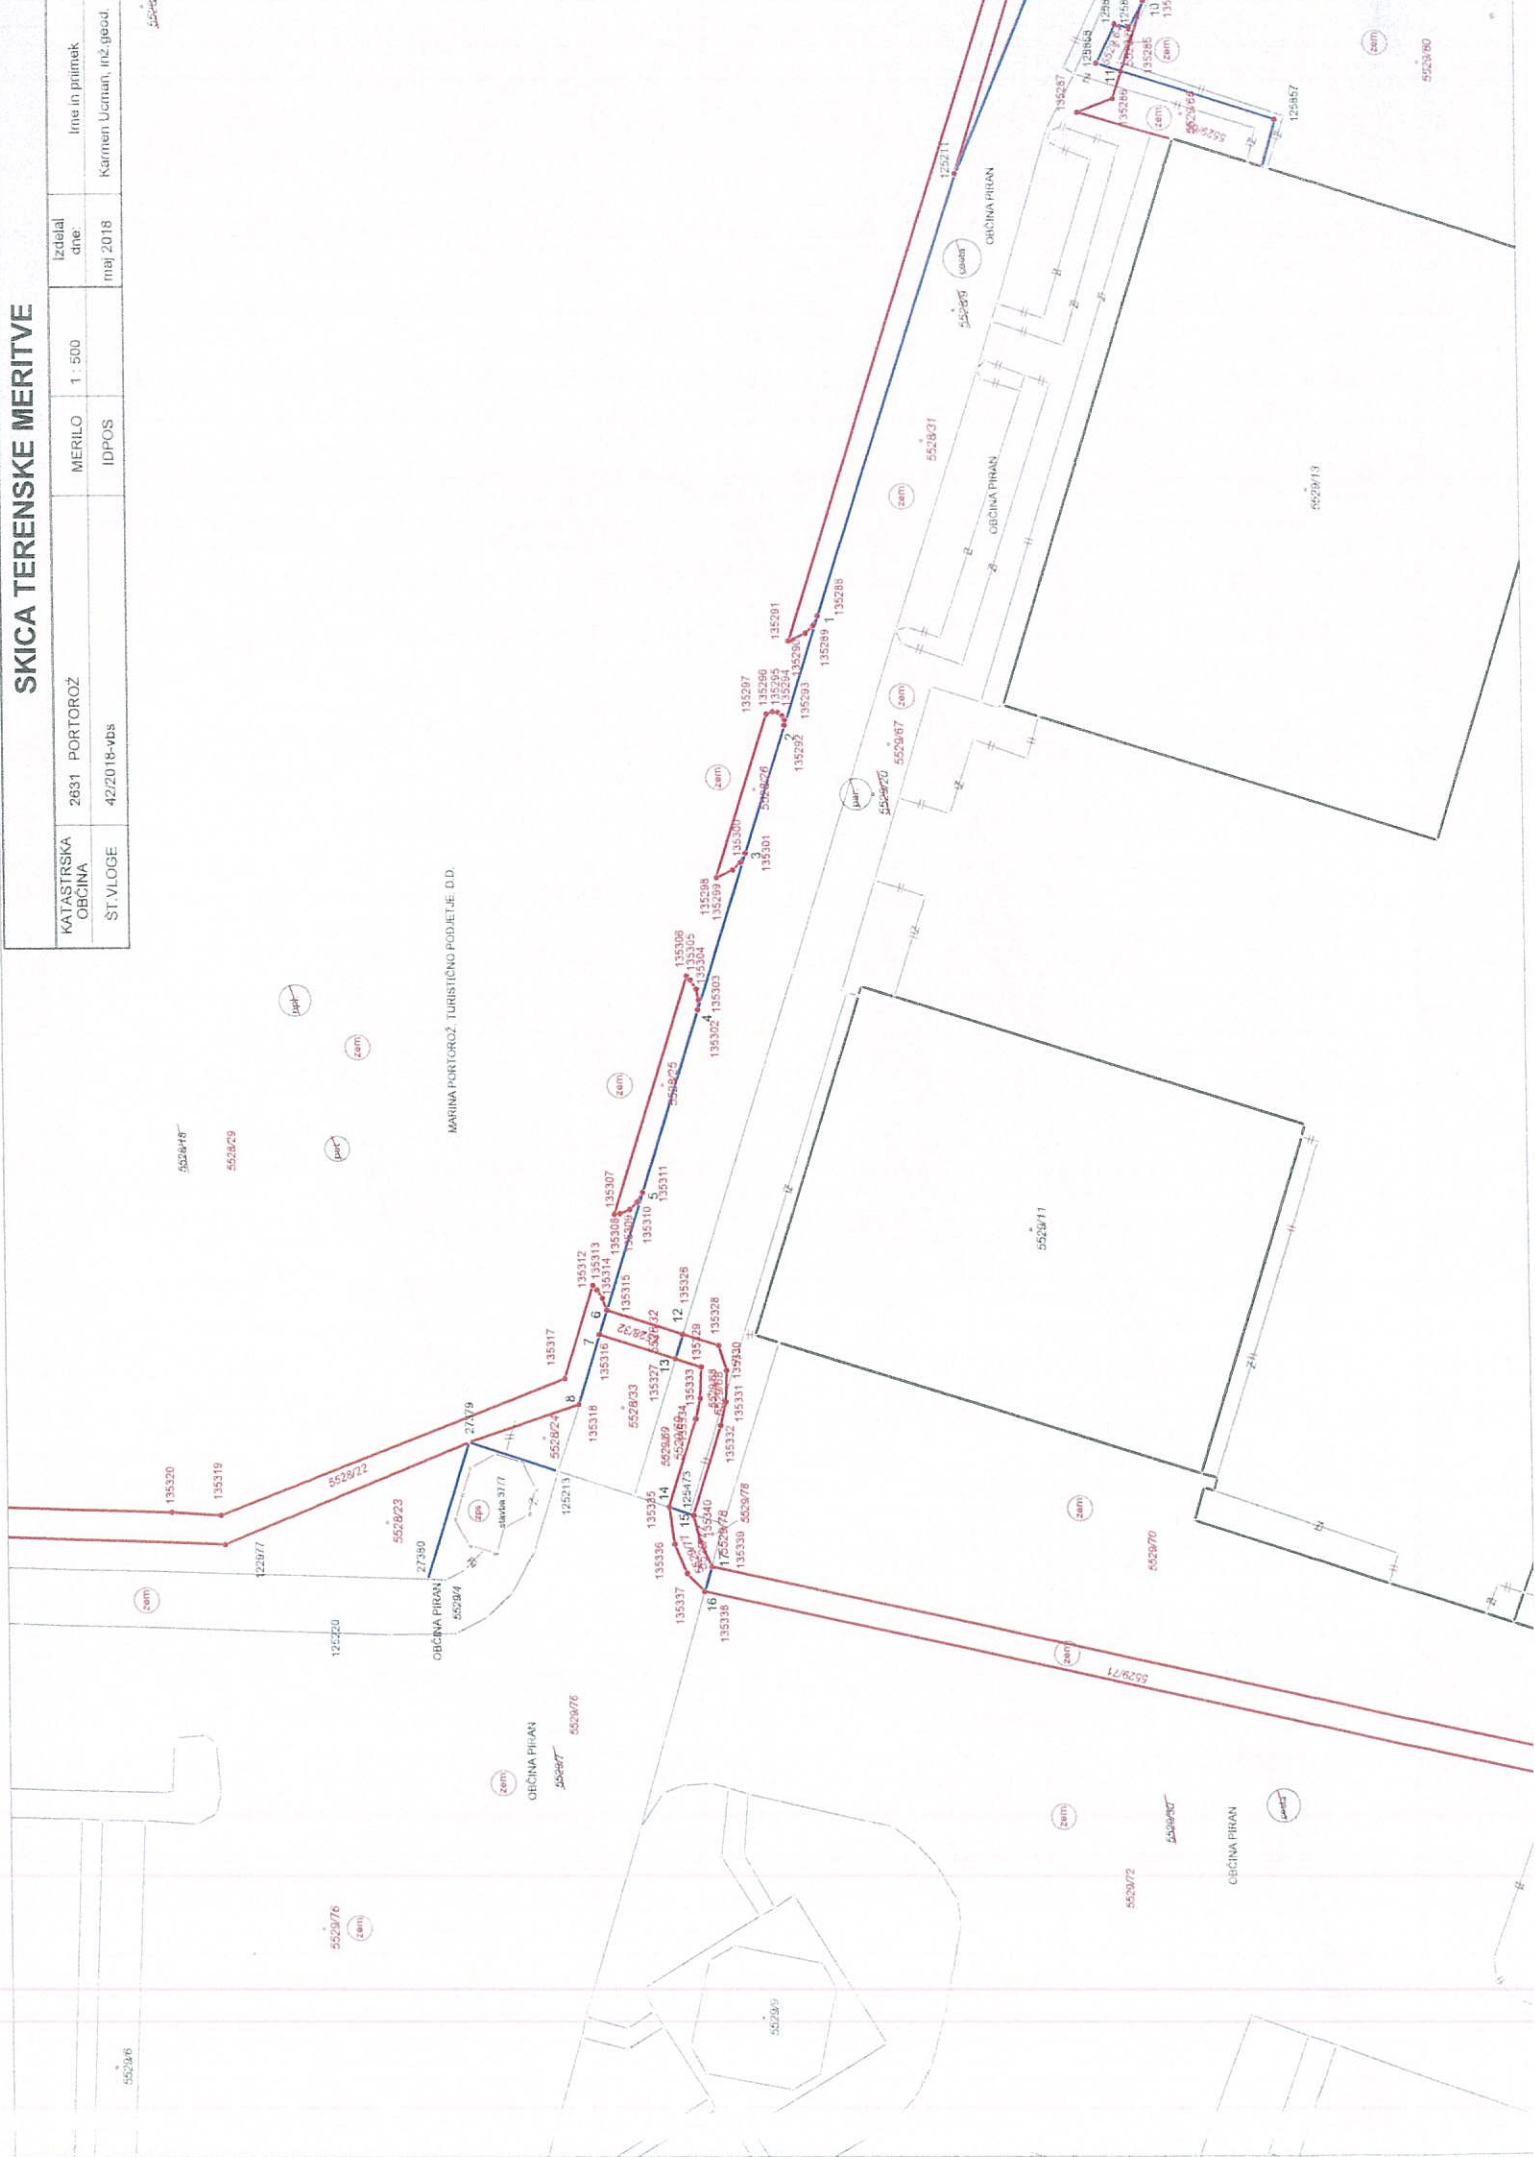

SKICA TERENSKE MERITVE

KATASTRSKA OBČINA	2631 PORTOROŽ	MERILO	1 : 500	Izdelal dne:	Ime in priimek
ŠT.VLOGE	42/2018-vbs	IDPOS		maj 2018	Karmen Učman, inž.geod.





SKICA TERENSKE MERITVE

KATASTRSKA OBČINA	2631 PORTOROŽ	MERILO	1 : 500	Izdela dne	Ime in priimek
ŠT VLOGE	42/2018-jhs	IDPOS		1.8.2018	Karmen Usman, inž. geod.

SKICA TERENSKE MERITVE

KATASTRSKA OBČINA	2631 PORTOROŽ	MERILO	1 : 200	Izdelal dne:	Ime in priimek
ŠT.VLOGE	42/2018-vbs	IDPOS		maj 2018	Karmen Učman, inž.geod.

