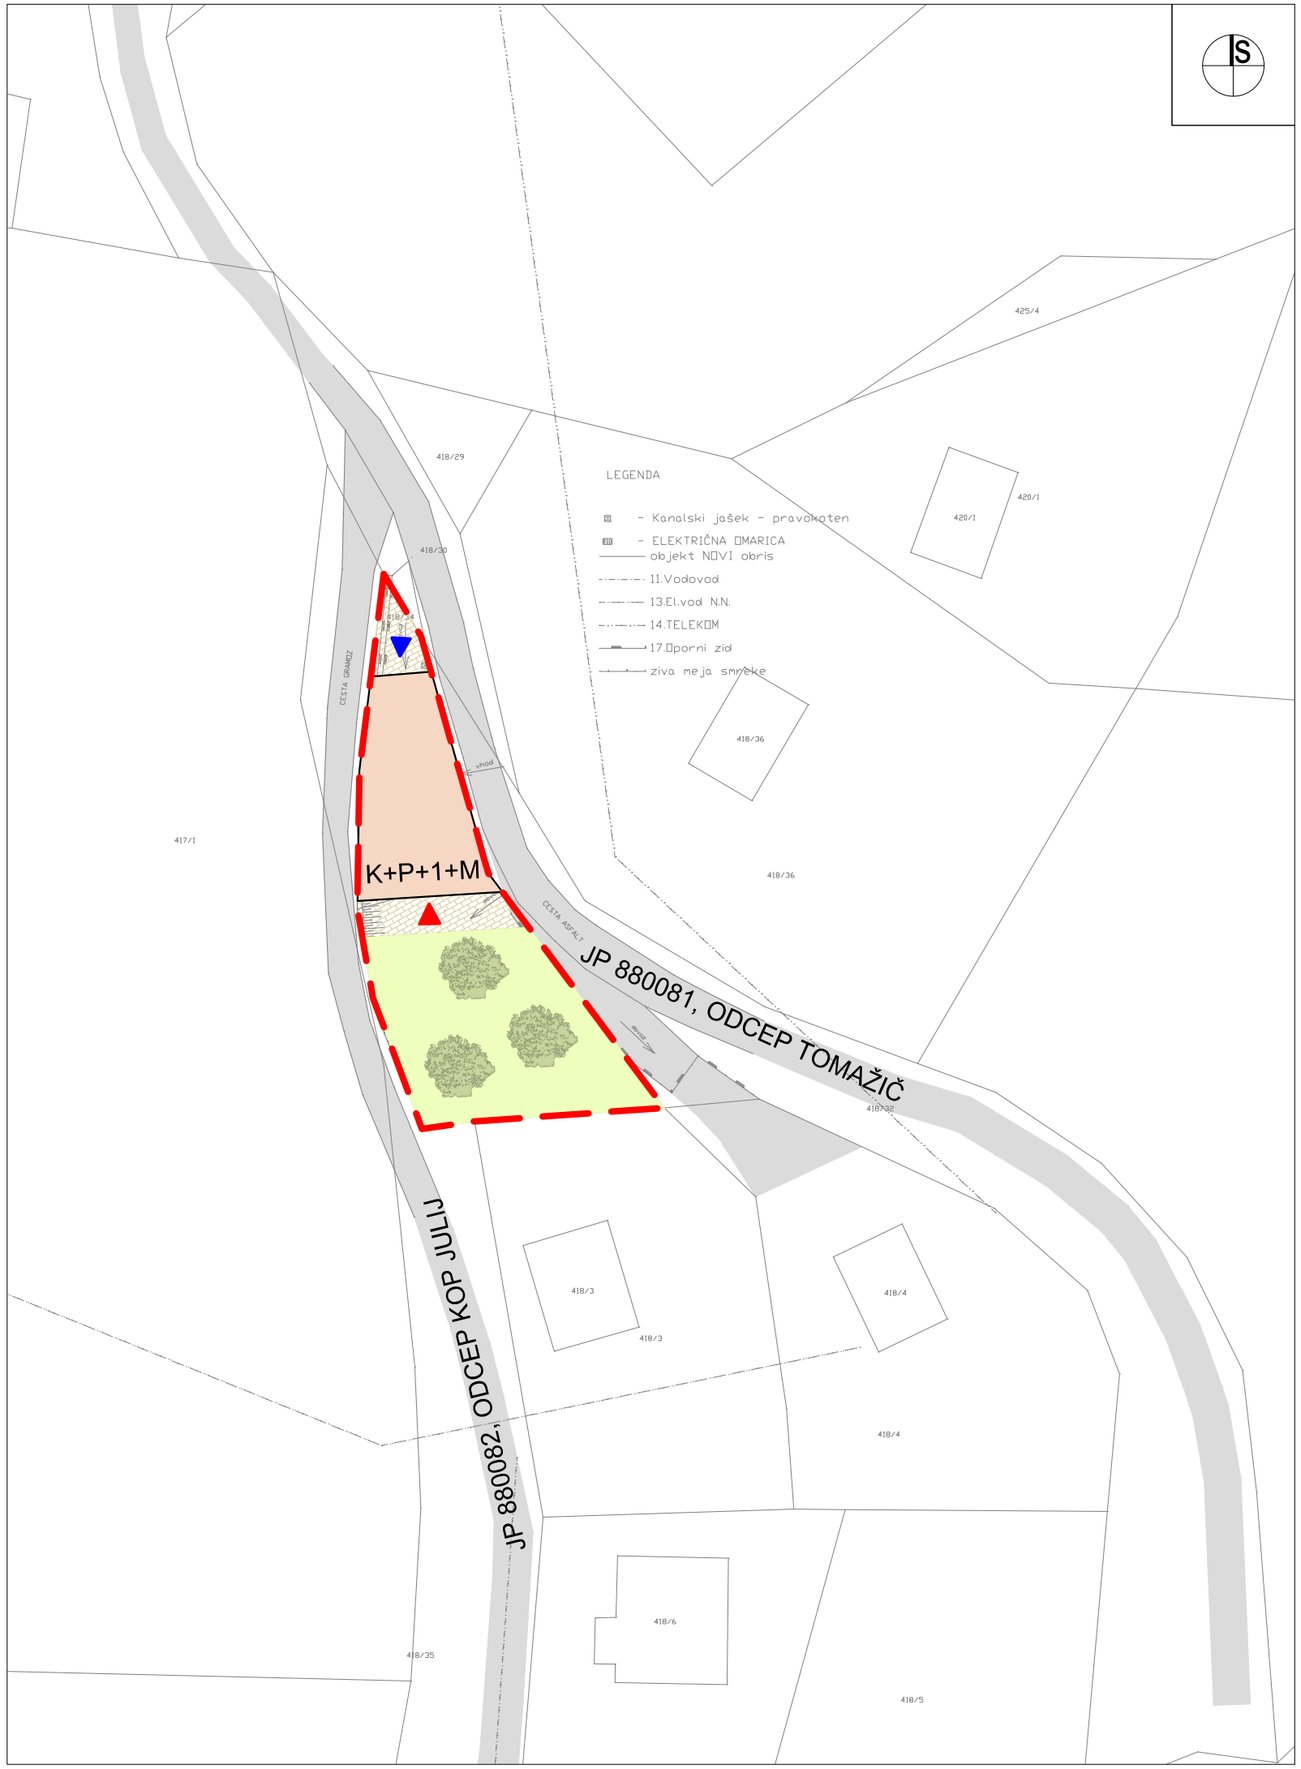

LEGENDA:

- MEJA OBMOČJA OPPN
- OBSTOJEČA CESTA
- PREDVIDENO
- STANOVANJSKA STAVBA
- SMER DOVOZA NA PARCELO ALI DO STAVBE
- SMER VHODA V STAVBO
- K+P+1+M — ETAŽNOST STAVBE
- PEŠ, TLAKOVANE POVRŠINA
- ZELENICA
- DREVESA, GRMOVJE

URBIS,
Urbanizem, arhitektura, projektiranje in storitve d.o.o.
Partizanska cesta 3, 2000 Maribor

PROJEKT:	**OBČINSKI PODROBNI PROSTORSKI NAČRT ZA DEL OBMOČJA LE 07 V K.O. HOČKO POHORJE**
FAZA:	**PREDLOG**
NASLOV LISTA:	**PRIKAZ UMESTITVE NAČRTOVANIH UREDITEV V PROSTOR S PRIKAZOM VPLIVOV IN POVEZAV PROSTORSKIH UREDITEV S SOSEDNJIMI OBMOČJI** **Ureditvena situacija**
NAROČNIK:	**LASTNIK PARCELE**
NOSILEC NALOGE:	**Natalija BABIČ, univ. dipl. inž. arh., PA PPN ZAPS 1502**
SODELAVKA:	**Dijana Božić, mag. inž. arh.**
ŠT. PROJEKTA:	**2022/OPPN-066**
DATUM PROJEKTA:	**JUNIJ 2023**
MERILO:	**1 : 500**
ŠT. LISTA:	**4.1**