


Grafika območja OLN Pševo

Prikaz načrtovanih objektov in načrtovane sekundarne komunalne opreme na območju OLN Pševo:



Prikaz načrtovane primarne komunalne opreme:

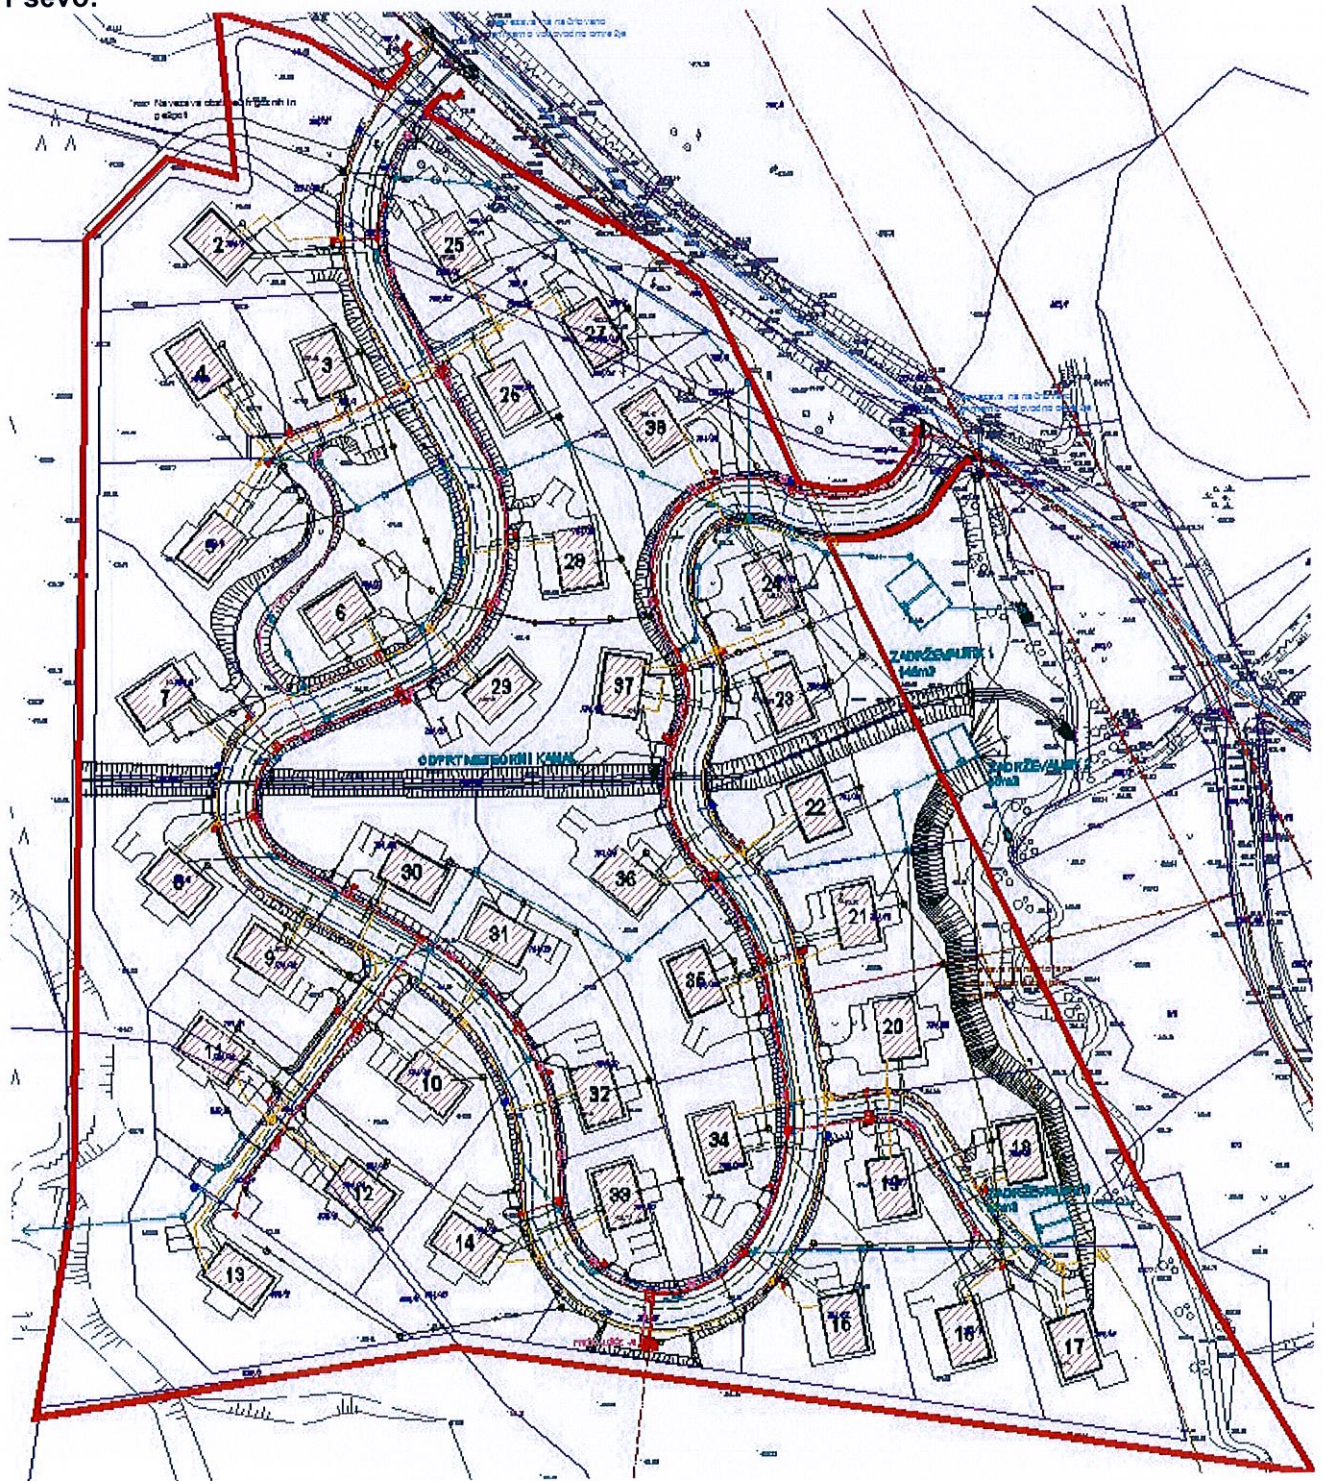