


## ZAZIDALNA (UREDITVENA) SITUACIJA - FAZA 2

M 1:500

- LEGENDA:
- MEJA OBMOČJA
  - GEODETSKI NAČRT
  - TOPOGRAFSKA VSEBINA - ± 7 cm
  - KATASTRSKA VSEBINA - urejene meje: ± 4 cm
  - KATASTRSKA VSEBINA - neurejene meje: ± 50 cm
  - UREJENE PARCELNE MEJE
  - NEUREJENE PARCELNE MEJE - informativne
  - MEJA UREDITVENE ENOTE
  - GRADBENA MEJA
  - GRADBENA MEJA OBJEKTA I
  - POVRŠINA ZA RAZVOJ OBJEKTOV
  - VSTOPNO OBMOČJE
  - NOTRANJE OBMOČJE
  - ŽELEZNIŠKA PROGA - TIR - obstoječi
  - ŽELEZNIŠKA PROGA - TIR - se odstrani
  - PROBALNI PAS VODOTOKA (15m)
  - VAROVALNI PAS DRŽAVNE REGIONALNE CESTE (15m)
  - VAROVALNI PAS LOKALNE CESTE (8m) IN JAVNE POTI (6m)
  - VAROVALNI PAS ZELENICE (100m)
  - VARSTVENI PAS PLINOVODA (65m)
  - ▶ DOSTOP DO OBMOČJA OPPN
  - ▶ VHOD
  - OBSTOJEČA STAVBA
  - OBSTOJEČ NAPIŠČ NADSTRESEK
  - STAVBA - RUŠITEV
  - ZELENICA
  - DREVO
  - PROMETNE IN PARKIRNE POVRŠINE

PREREZ NOVEGA STANJA

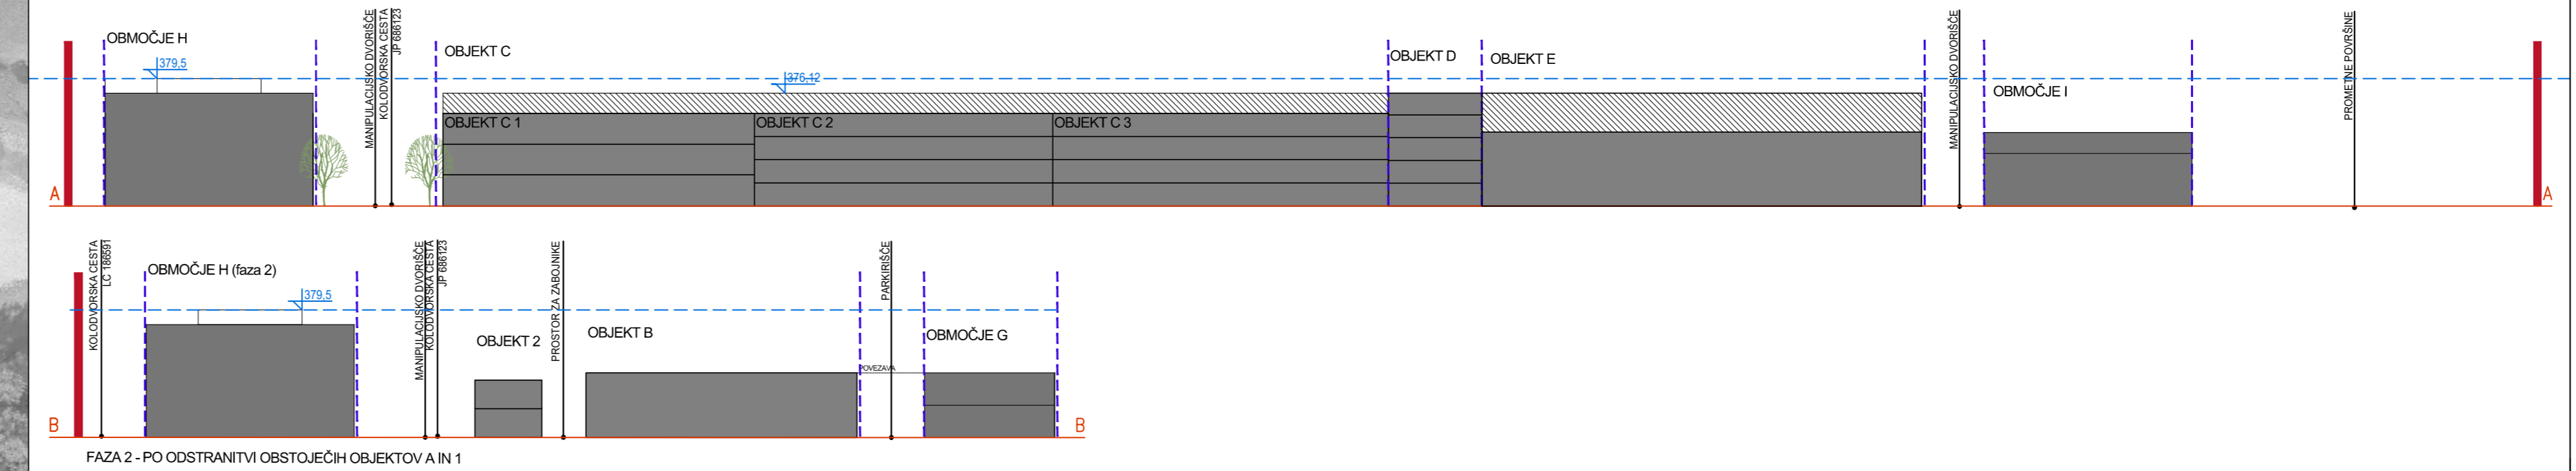

<b>OBČINSKI PODROBNI PROSTORSKI NAČRT ZA DEL OBMOČJA UREJANJA KR SA 4 (Kolodvor)</b>		Protim Ržišnik Perc	
prilagodilnik:	MESTNA OBČINA KRANJ	Proj. št.:	A-1111
subprojektor:	Slovenski trg 1, 4000 Kranj	id. št.:	
investitor:	KOLODVOR d.o.o.	id. št.:	KA-1585
investitor:	Kolodvorska cesta 4, 4000 Kranj	id. št.:	
naziv podrobnega načrta:		OBČINSKI PODROBNI PROSTORSKI NAČRT	
municipalni detalj plan:		ZA DEL OBMOČJA UREJANJA KR SA 4 (Kolodvor)	
naslov risbe:		<b>ZAZIDALNA (UREDITVENA) SITUACIJA - FAZA 2</b>	
drawing title:			
odg. vodja izdelave OPPN:	Evgenija PETAK, univ. dipl. inž. arh.	id. št.:	
senior spatial planner:		id. št.:	
prostorski načrtovalec:	Špela KRAGELJ BRAČKO,	id. št.:	
spatial planner:	univ. dipl. inž. kraj. arh.	id. št.:	
sodelavec:	Tjaša Kimovec, mag. inž. kraj. arh.	date: P150720 OPPN.dwg	id. št.:
co-worker:		date:	06/2021
co-worker:		date:	
mesto:		1:500	
skala:			
faza projekta:		uskajen predlog	
project phase:			
št. projekta:		P 150720	
project no.:			
št. risbe:		4.2	
drawing no.:			