


### ZAZIDALNA (UREĐITVENA) SITUACIJA - FAZA 1

M 1:500

- LEGENDA:
- MEJA OBMOCIJA
  - GEODETSKI NAČRT
  - TOPOGRAFSKA VSEBINA - ± 7 cm
  - KATASTRSKA VSEBINA - urejene meje: ± 4 cm
  - KATASTRSKA VSEBINA - neurejene meje: ± 50 cm
  - UREJENE PARCELNE MEJE
  - NEUREJENE PARCELNE MEJE - informativne
  - MEJA UREDITVENE ENOTE
  - GRADBENA MEJA
  - PОВRŠINA ZA RAZVOJ OBJEKTOV
  - VSTOPNO OBMOCIJE
  - NOTRANJE OBMOCIJE
  - ŽELEZNIŠKA PROGA - TIR - obstoječi
  - ŽELEZNIŠKA PROGA - TIR - se odstrani
  - PRIOBALNI PAS VODOTOKA (15m)
  - VAROVALNI PAS DRŽAVNE REGIONALNE CESTE (15m)
  - VAROVALNI PAS LOKALNE CESTE (8m) IN JAVNE POTI (6m)
  - VAROVALNI PAS ZELEENICA (100m)
  - VARSTVENI PAS PLINOVOODA (65m)
  - ▶ DOSTOP DO OBMOCIJA
  - ▶ VHOD
  - ▭ OBSTOJEČA STAVBA
  - ▭ OBSTOJEČ NAPIŠČ, NADSTRESEK
  - ▭ ZELEENICA
  - DREVO
  - ▭ PROMETNE IN PARKIRNE POVRŠINE

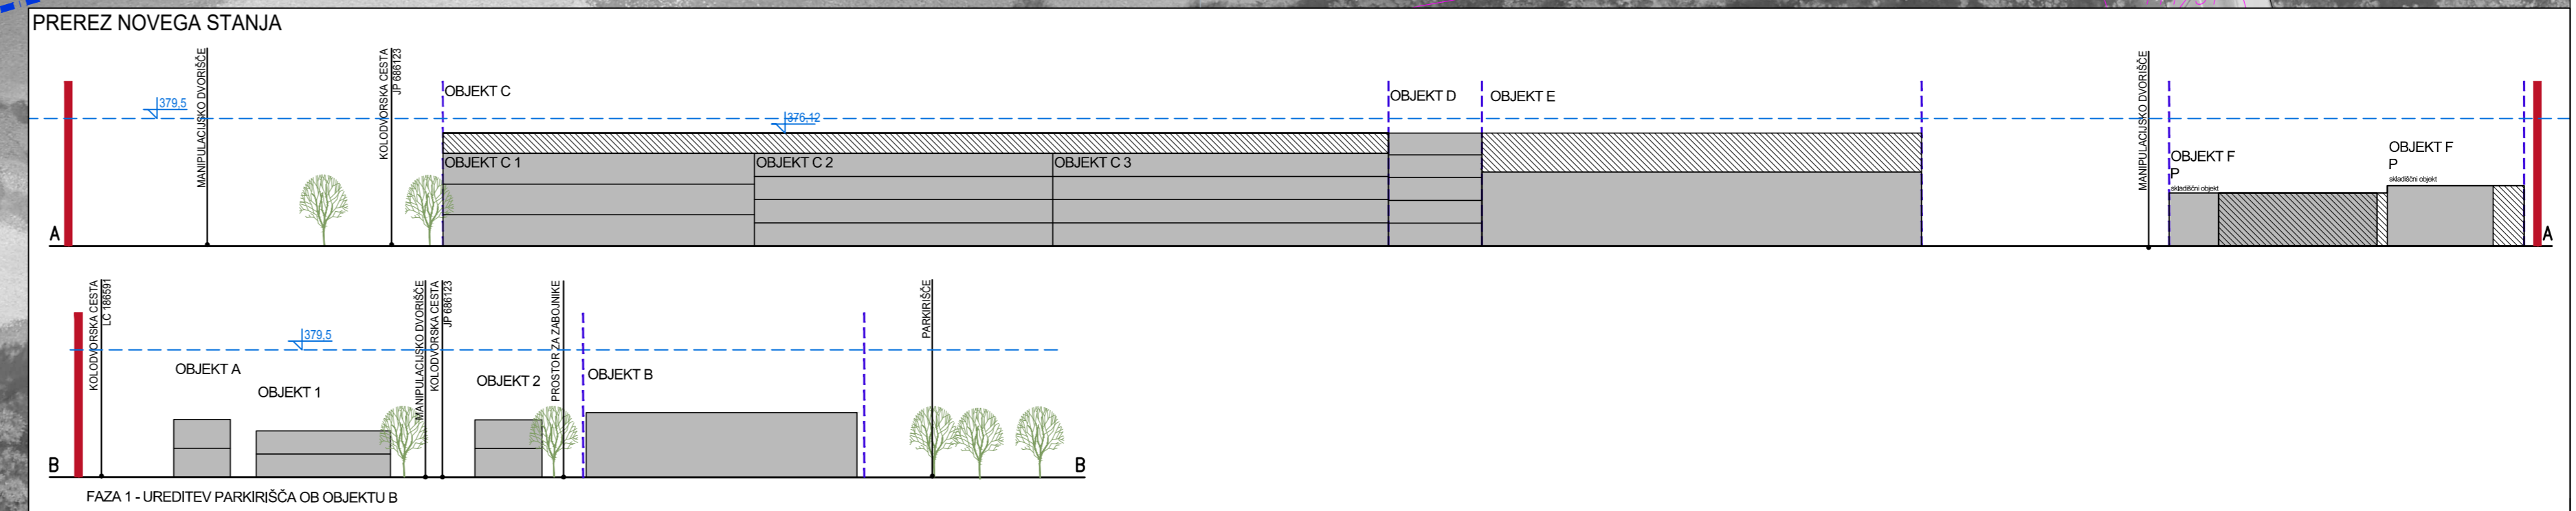

**OBČINSKI PODROBNI PROSTORSKI NAČRT ZA DEL OBMOCIJA UREJANJA KR SA 4 (Kolodvor)**

prilagodil: MESTNA OBČINA KRANJ  
 pripravil: Slovenski trg 1, 4000 Kranj  
 investitor: KOLODVOR d.o.o.  
 investitor: Kolodvorska cesta 4, 4000 Kranj

**OBČINSKI PODROBNI PROSTORSKI NAČRT ZA DEL OBMOCIJA UREJANJA KR SA 4 (Kolodvor)**

nastlovni risba: ZAZIDALNA (UREĐITVENA) SITUACIJA - FAZA 1  
 drawing title: ZAZIDALNA (UREĐITVENA) SITUACIJA - FAZA 1

odg. vodja izdelave OPPN: Evgenija PETAK, univ. dipl. inž. arh.  
 senior spatial planner: Evgenija PETAK, univ. dipl. inž. arh.  
 prostorski načrtovalec: Špela KRAGELJ BRAČKO, univ. dipl. inž. kraj. arh.  
 spatial planner: Špela KRAGELJ BRAČKO, univ. dipl. inž. kraj. arh.  
 sodelavec: Tjaša Kimovec, mag. inž. kraj. arh.  
 co-worker: Tjaša Kimovec, mag. inž. kraj. arh.

id. št.: A-1111  
 id. no.: A-1111  
 id. št.: KA-1585  
 id. no.: KA-1585  
 datoteka: P150720 OPPN.dwg  
 file: P150720 OPPN.dwg  
 datum: 06/2021  
 date: 06/2021

id.: A-1111  
 merilo: 1:500  
 scale: 1:500  
 faza projekta: usklajen predlog  
 project phase: usklajen predlog  
 št. projekta: P 150720  
 project no.: P 150720  
 št. risbe: 4.1  
 drawing no.: 4.1

Protim Ržišnik Perc d.o.o.  
 Področje: A a  
 Sigurnost: Senior  
 protim@protim.si  
 www.protim.si