



OBČINSKI PODROBNI PROSTORSKI

NAČRT ZA OBMOČJE KMETIJSKE ZADRUGE CERKLJE V NASELJU VOKLO

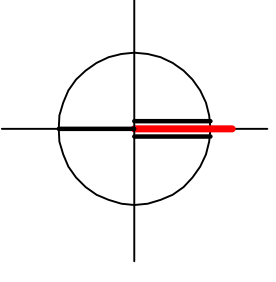

LEGENDA:

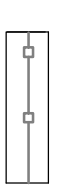

MEJA OBMOČJA OPPN



OBSTOJEČA PARCELNA MEJA

GEOMER GF

JANEZ AŽMAN s.p.

Koroška cesta 14, Kranj

Pisarna: Gorenjska cesta 24, Radovljica

GEODETSKI NAČRT M 1 : 500

ZA PRIDOBITEV GRADBENE DOKUMENTACIJE

$e = 1 \text{ m}$

G. K. koordinatni sistem

Absolutne nadmorske višine

KATASTRSKA OBČINA: 2125 VOGULJE

ŠT. PARCEL(E): 1486/8, 1486/10


ŠT. VLOGE: 95-K15

NAROČNIK: KMETIJSKA ZADRUGA CERKLJE Z.O.O.

Slovenska cesta 2, 4207 Cerklje

IZDELAL: JANEZ AŽMAN, ing.geod.

DATUM: 29.9.2015

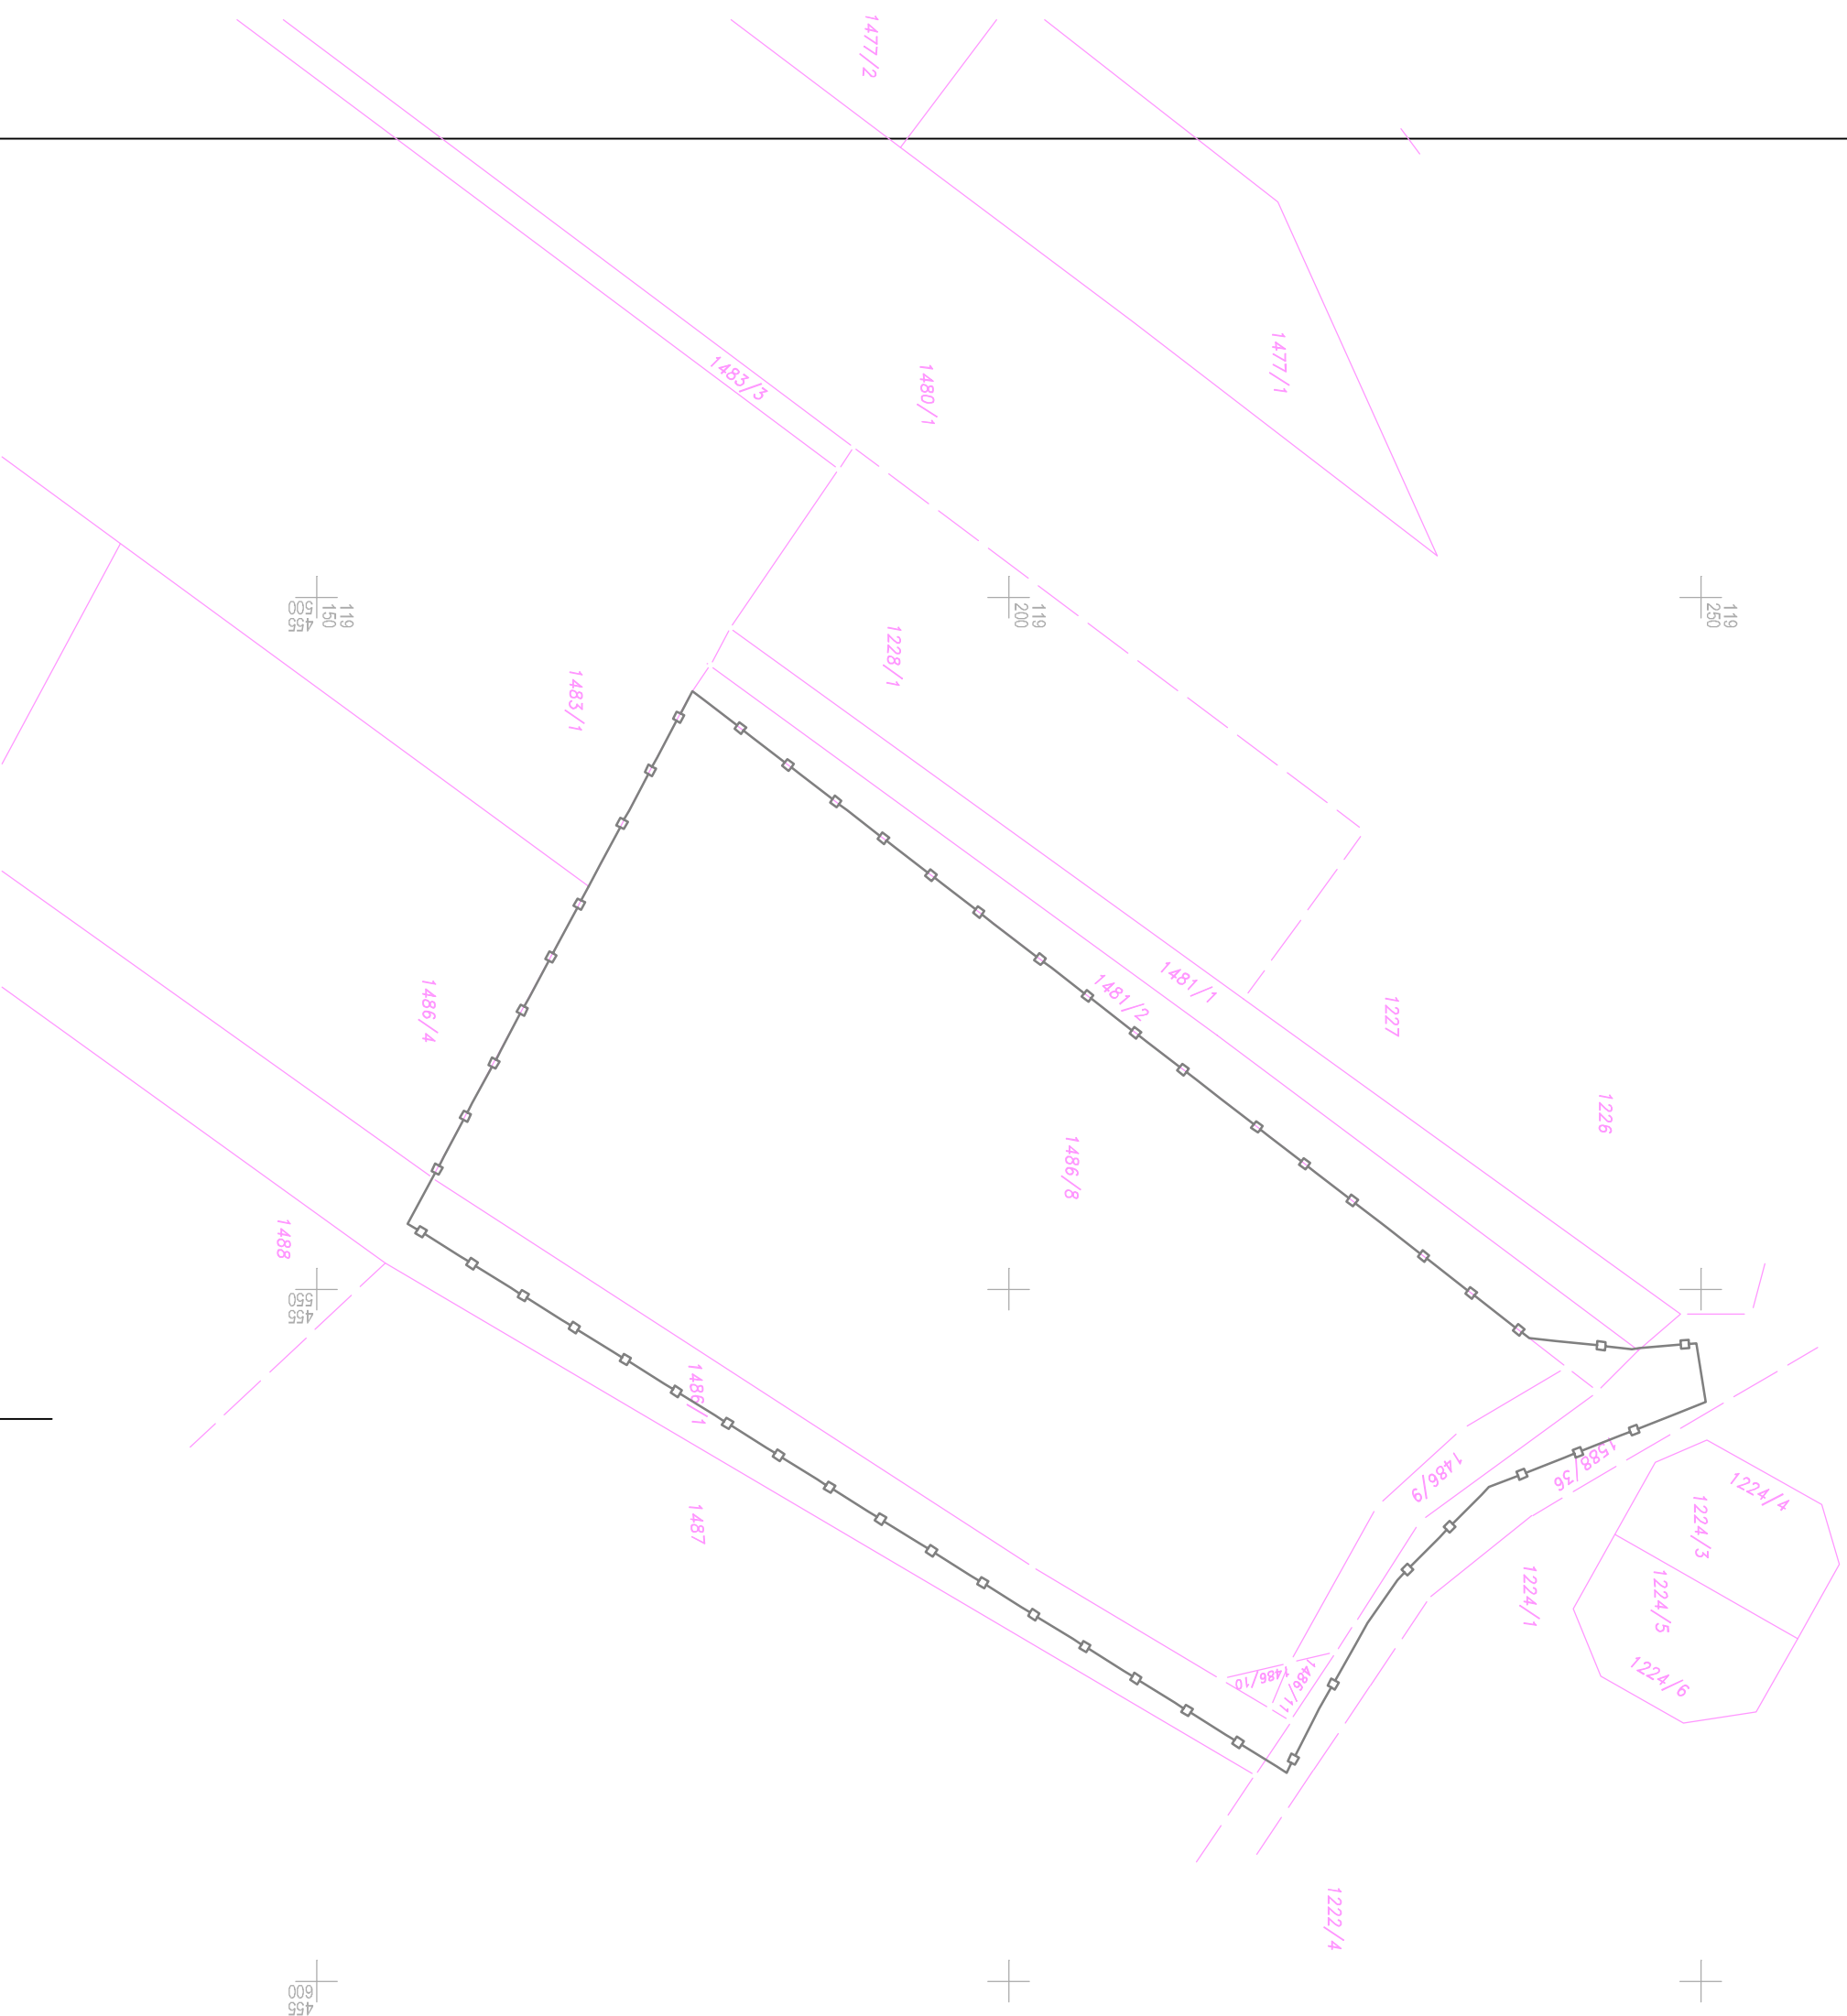

LEGENDA:

urejene meje

meje vnešene po podatkih predhodnih meritev

Projektant	URJEJANJE PROSTORA, ARHITEKTURA IVANKA KRALJIC s.p. Kovnarova 5, 8270 Krško	tel.: 05 99 28 156 gsm: 031 27 27 62 e-mail: ivankakraljic@sld.net
Investitor	KMETIJSKA ZADRUGA CERKLJE, d.o.o., Slovenska cesta 2, 4207 Cerklje na Gorenjskem	
Prostorski akt	OBČINSKI PODROBNI PROSTORSKI NAČRT ZA OBMOČJE KMETIJSKE ZADRUGE CERKLJE V NASELJU VOKLO	
Vista prost. akta	OPPN	Odgovorni vodja: IVANKA KRALJIC spec.univ.dipl.inz.arh. ZAPS 0916 A
Faza	USKLAJEN PREDLOG	
Št. projekta	OPPN-03/13	Datum: JULIJ 2017
		Št./Lst: 4

KATASTRSKI NAČRT Z MEJO OBMOČJA UREJANJA

M 1:500