


119
|
250

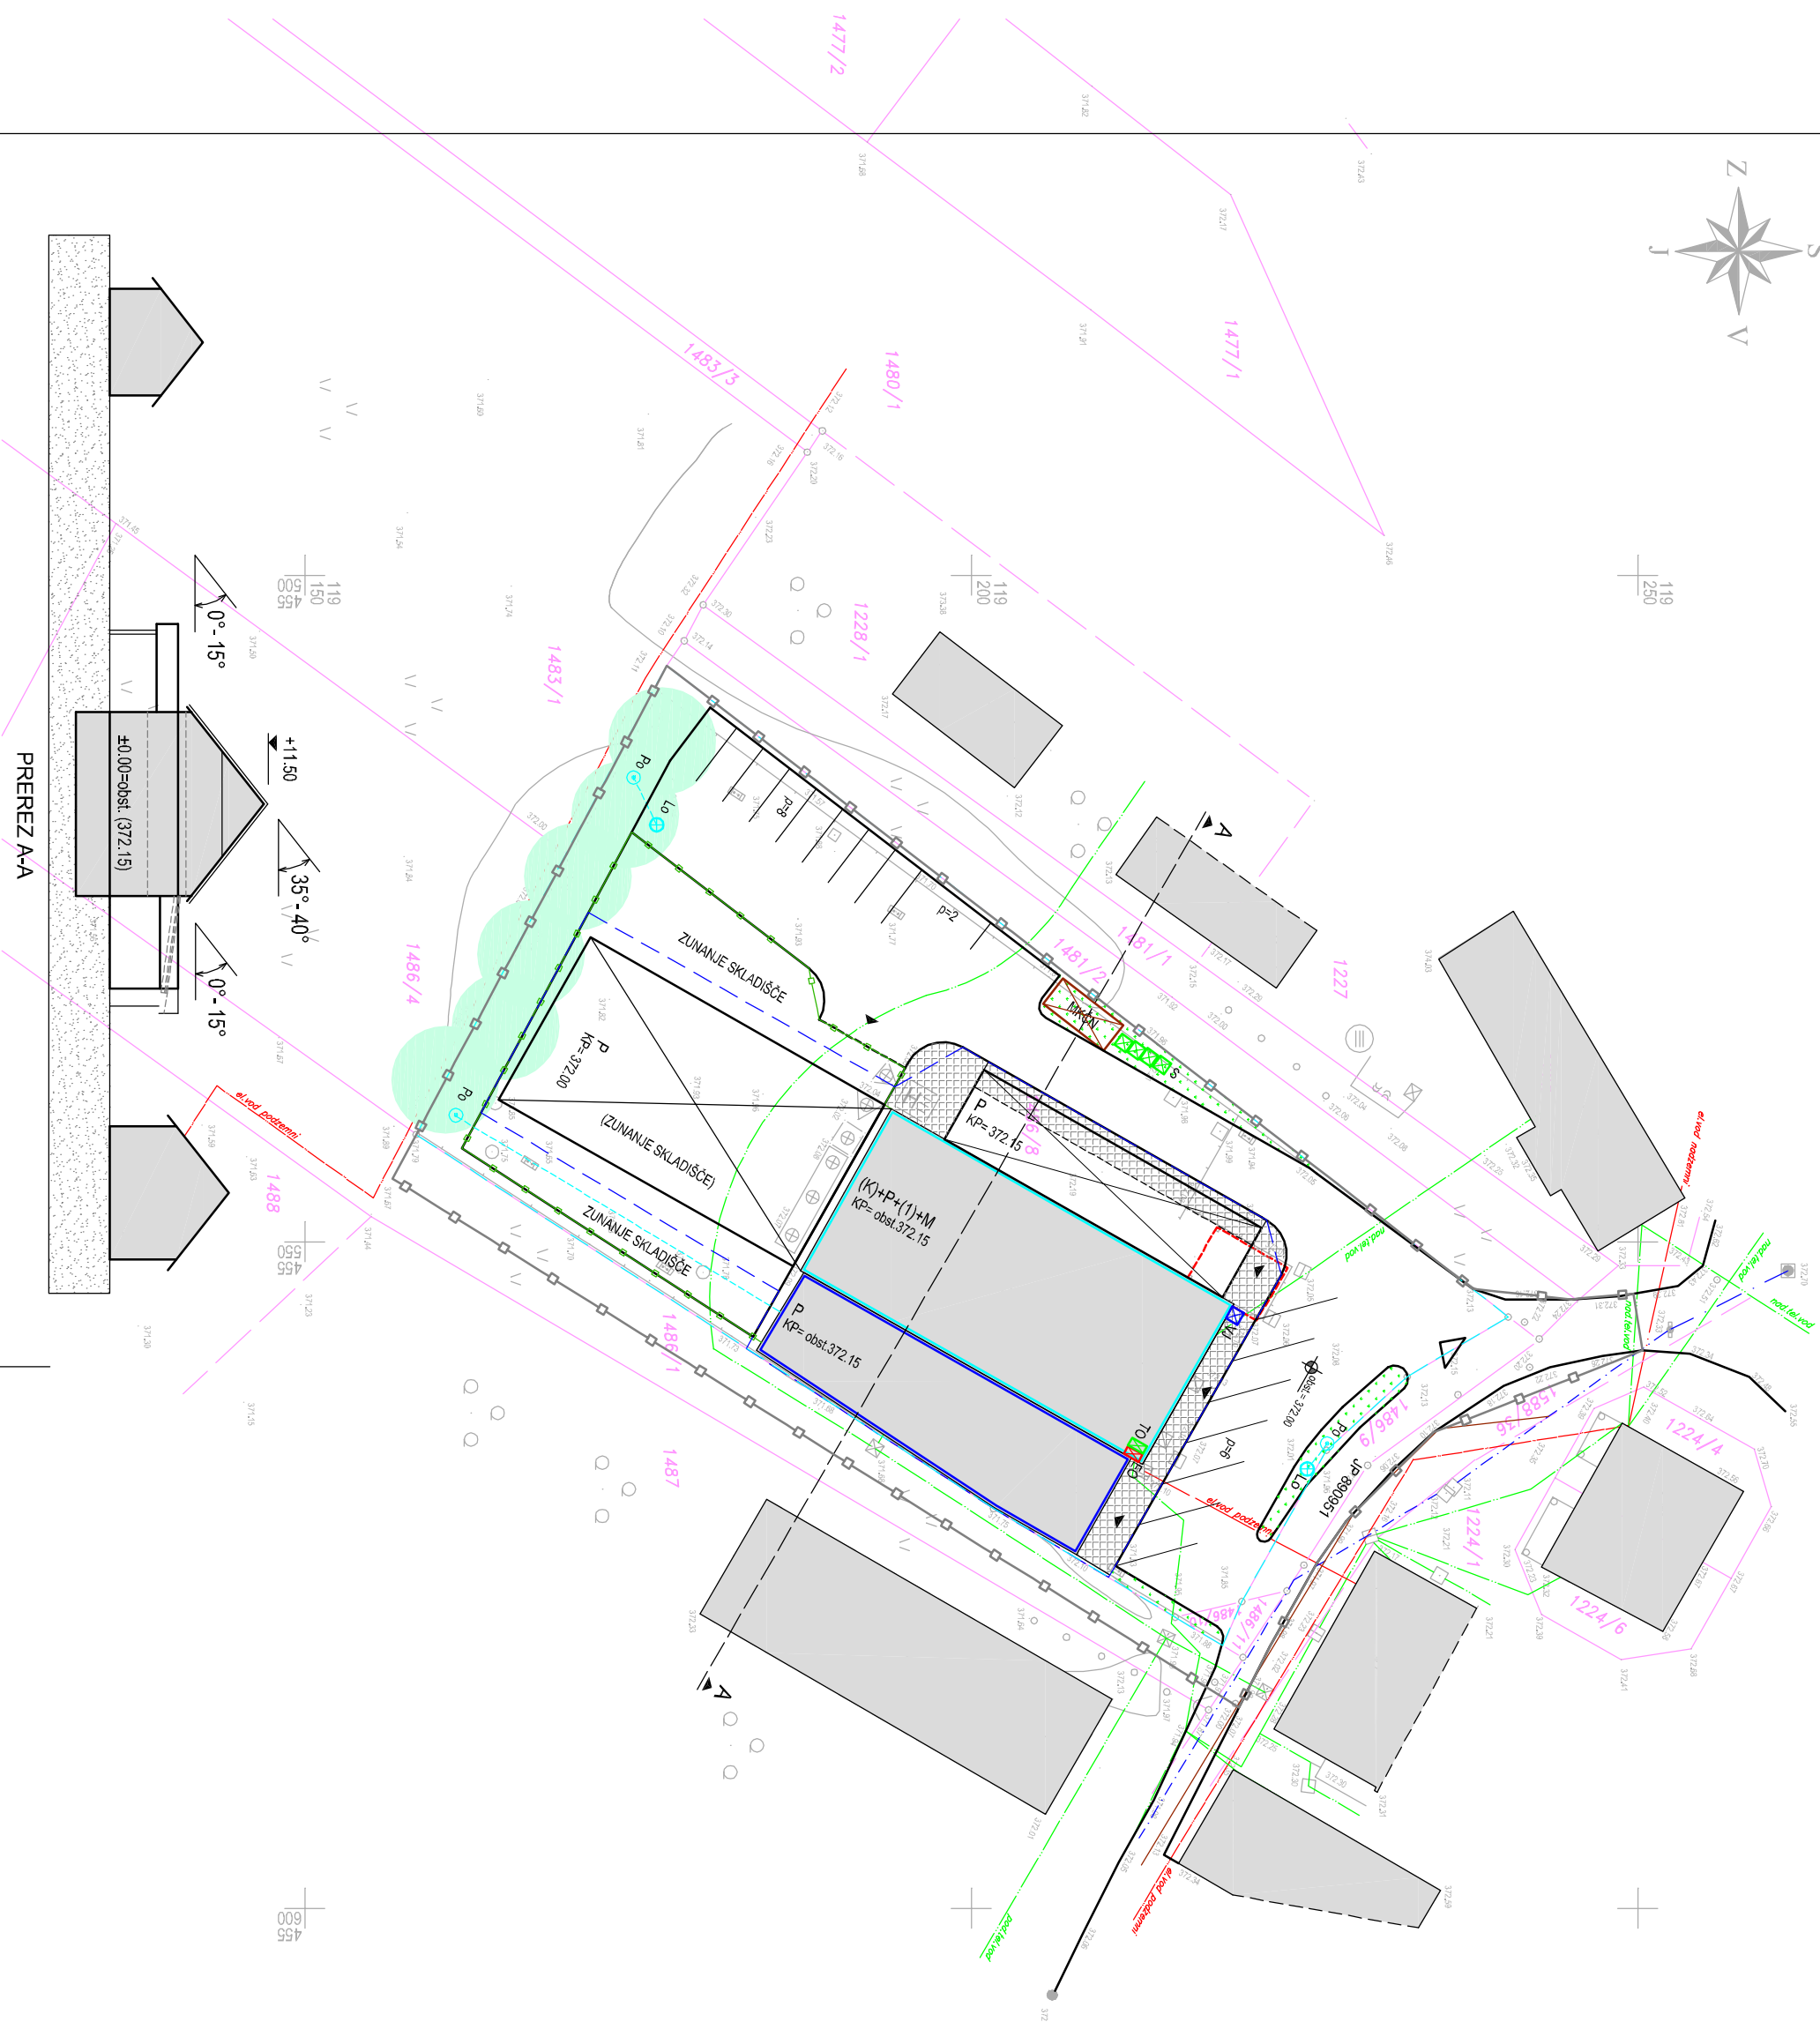

GEOMER GF
JANEZ AŽMAN s.p.

Koroška cesta 14, Kranj
Pisarna:Gorenjska cesta 24, Radovljica

GEODETSKI NAČRT M 1 : 500

ZA PRIDOBITEV GRADBENE DOKUMENTACIJE

$\sigma = 1 \text{ m}$

G. K. koordinatni sistem
Absolutne nadmorske višine

KATASTRSKA OBČINA: 2125 VOGULJE
ŠT. PARCEL(E): 1486/8, 1486/10
ŠT. VLOGE: 95-K15
NAROČNIK: KMETIJSKA ZADRUGA CERKLJE Z.O.O.
Slovenska cesta 2, 4207 Cerklje


IZDELAL: JANEZ AŽMAN, ing.geod.
DATUM: 29.9.2015

LEGENDA:

	urejene meje
	meje vnešene po podatkih predhodnih meritev
	nizkonapetostni elektrificirani vod
	el. komunikacijski vod
	vodovod
	kanalizacija

OPOMBA:
potek podzemnih vodov je prevzet po podatkih spletni strani občine Senčur

OBČINSKI PODROBNI PROSTORSKI NAČRT ZA OBMOČJE KMETIJSKE ZADRUGE CERKLJE V NASELJU VOKLO

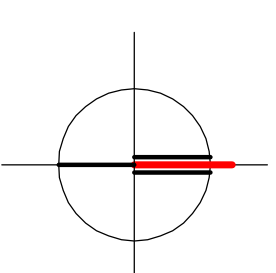

LEGENDA:

	RUŠITEV		POSODA ZA SMETI
	SPREMEMBA NAMENBOSTI (REKONSTRUKCIJA)		PEŠ POVRŠINE
	NOVA GRADNJA (LEGALIZACIJA)		VODOMERNI JAŠEK
	ŠTEVILO PARKIRNIH MEST		ELEKTRO-OMARICA
	KOTA TERENA		TELEFONSKA OMARICA
	MEJA PARCELE ZA GRADNJO		MALA KOMUNALNA ČISTILNA NAPRAVA
	ZAŠČITNA OGRAJA		
	VHOD V OBJEKT		
	TRAVNATE POVRŠINE		
	OBSTOJEČ VODOVOD		
	OBSTOJEČA ELEKTRIKA		
	OBSTOJEČ TELEFON		
	PONIKOVALNICA		
	PREDVIDEN LOVILEC OLJ		
	VISOKODEBELNO DREVJE		

Projektant	Urejanje prostora, arhitektura Ivanka Kraljič s.p. Kovnarjska št. 82/10 Krško	tel.: 05 99 28 156 gsm: 031 27 27 62 e-mail: ivanka.kraljic@sidi.net			
Investitor	KMETIJSKA ZADRUGA CERKLJE, d.o.o., Slovenska cesta 2, 4207 Cerklje na Gorenjskem				
Prostorski akt	OBČINSKI PODROBNI PROSTORSKI NAČRT ZA OBMOČJE KMETIJSKE ZADRUGE CERKLJE V NASELJU VOKLO				
Visia prost. akta	OPPN Odgovorni vodja	IVANKA KRALJIČ spec.univ.dipl.inž.arh. ZAPS 0916 A			
Faza	USKLAJEN PREDLOG				
Št. projekta	OPPN-03/13	Datum	JULIJU, 2017	Št./Lst	6

UREDITVENA SITUACIJA, PREREZ A - A SITUACIJA INFRASTRUKTURE

M 1:500