


119  
|  
250

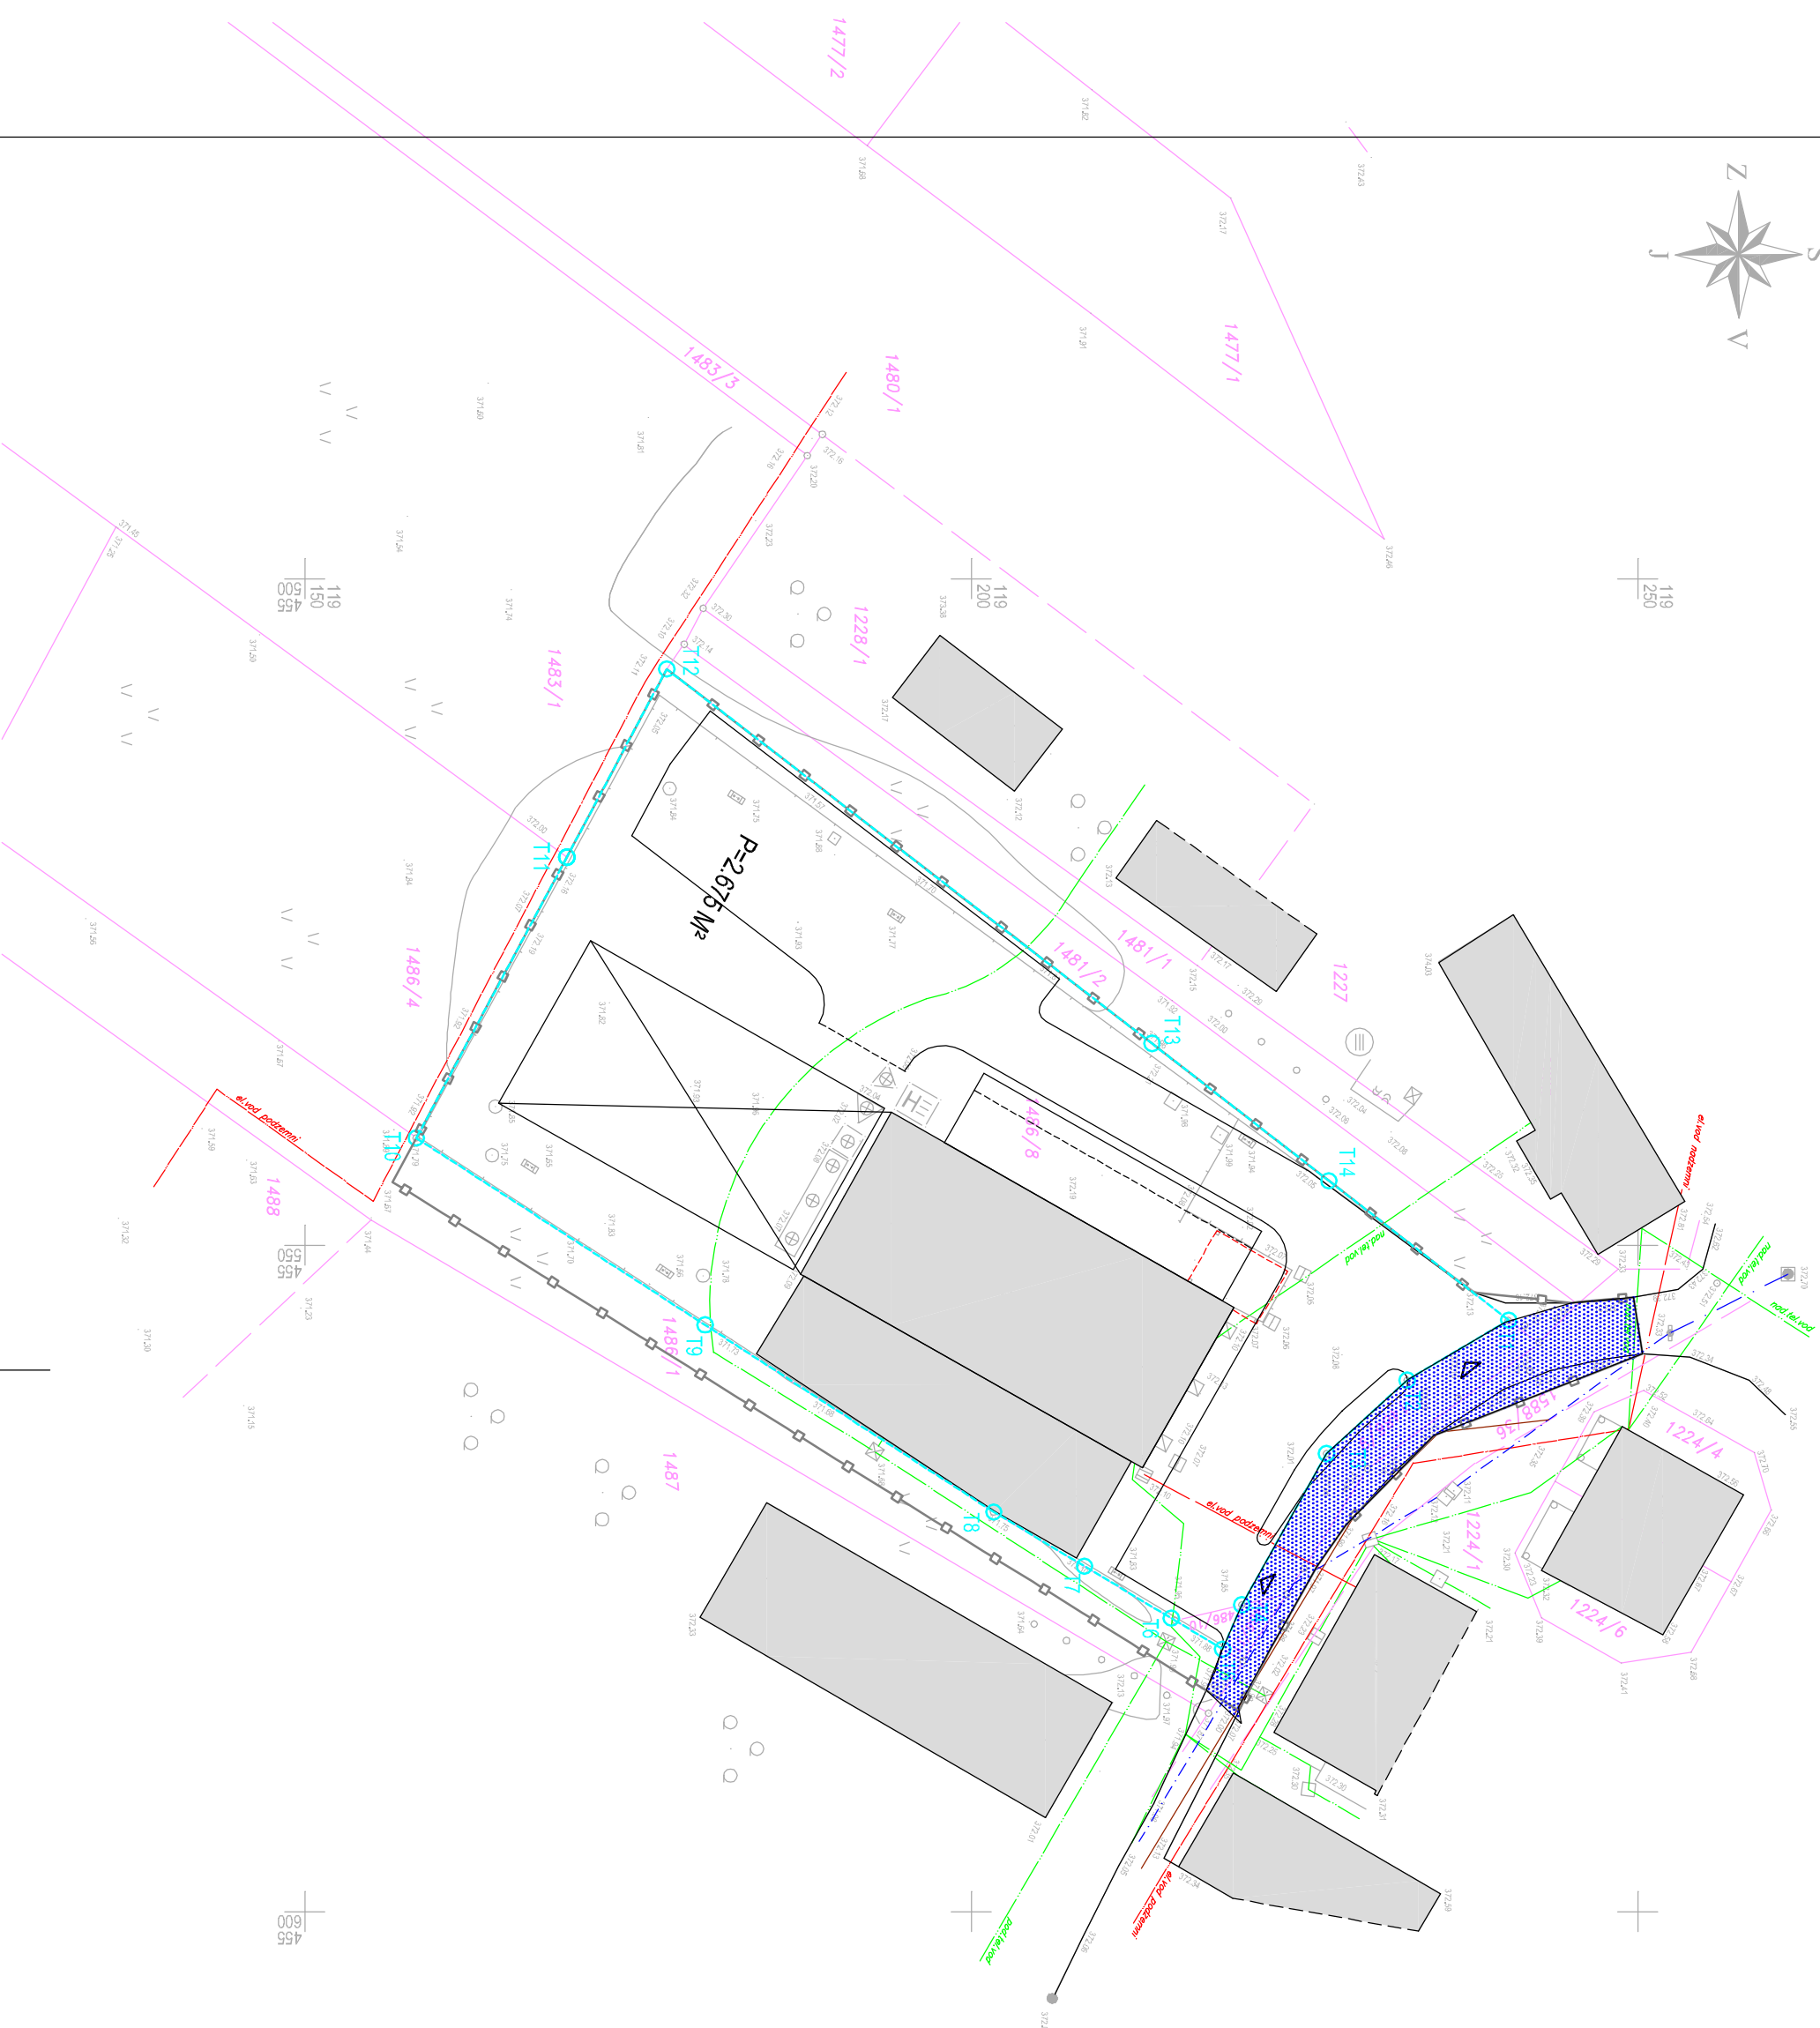

GEOMER GF  
JANEZ AŽMAN s.p.

Koroška cesta 14, Kranj  
Pisarna: Gorenjska cesta 24, Radovljica

## GEODETSKI NAČRT M 1 : 500

ZA PRIDOBITEV GRADBENE DOKUMENTACIJE

$\sigma = 1 \text{ m}$

G. K. koordinatni sistem  
Absolutne nadmorske višine


KATASTRSKA OBČINA: 2125 VOGLJICE  
ŠT. PARCEL(E): 1486/8, 1486/10  
ŠT. VLOGE: 95-K15  
NAROČNIK: KMETIJSKA ZADRUGA CERKLJE Z.O.O.  
Slovenska cesta 2, 4207 Cerklje

IZDELAL: JANEZ AŽMAN, ing.geod.  
DATUM: 29.9.2015

**LEGENDA:**  
urejene meje  
meje vnešene po podatkih predhodnih meritev  
nizkonapetostni elektrificirani vod  
el. komunikacijski vod  
vodovod  
kanalizacija

OPOMBA:  
potek podzemnih vodov je prezet po podatkih spletni strani občine Senčur

## OBČINSKI PODROBNI PROSTORSKI NAČRT ZA OBMOČJE KMETIJSKE ZADRUGE CERKLJE V NASELJU VOKLO

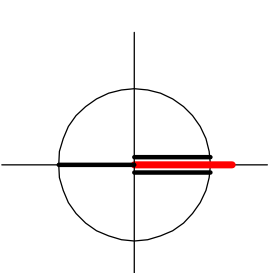

**LEGENDA:**

MEJA OBMOČJA OPPN

RUŠTEV

OBSTOJEČI OBJEKTI

NOVA GRADNJA - NADSTREŠNICA  
(DOZIDAVA)

PREDVIDEN OBJEKTIDOZIDAVA

CESTA

OBSTOJEČA PARCELNA MEJA

MEJA PARCELE ZA GRADNJO

TOČKA ZA ZAKOLIČBO

P=2,675 M<sup>2</sup>  
POVRŠINA PARCELE, NAMENJENE GRADNJI

VHODIZHOD NA PARCELO

JAVNE POVRŠINE

KOORDINATE ZAKOLICEBNIH TOČK		KOORDINATE ZAKOLICEBNIH TOČK			
T	X	Y	T	X	Y
T1	455 555,6300	119 240,2900	T8	455 570,0200	119 201,6800
T2	455 580,1200	119 232,7000	T9	455 555,9800	119 180,0200
T3	455 565,6300	119 226,6500	T10	455 541,9500	119 158,3600
T4	455 576,9800	119 220,3000	T11	455 520,8800	119 169,6600
T5	455 580,3000	119 218,8500	T12	455 506,7700	119 177,1400
T6	455 577,9800	119 216,0700	T13	455 534,8800	119 213,5500
T7	455 574,0750	119 208,4950	T14	455 545,1597	119 228,8288

Projektant	Urejanje prostora, arhitektura Ivanika Kraljic s.p. Kovnarstava št. 82/10 Krško	PRØPLAN	Urejanje prostora, arhitektura Ivanika Kraljic s.p. Kovnarstava št. 82/10 Krško	tel.: 05 99 28 156 GSM: 031 27 27 62 e-mail: ivanika.kraljic@sidinet
Investitor	KMETIJSKA ZADRUGA CERKLJE, d.o.o., Slovenska cesta 2, 4207 Cerklje na Gorenjskem			
Prostorski akt	OBČINSKI PODROBNI PROSTORSKI NAČRT ZA OBMOČJE KMETIJSKE ZADRUGE CERKLJE V NASELJU VOKLO			
Visia prost. akta	OPPN	Odgovorni vodja	IVANIKA KRALJIC spec.univ.dipl.inz.arh. ZAPS 0916 A	
Faza	USKLAJEN PREDLOG			
Št. projekta	OPP-N-03/13	Datum	JULIJU 2017	Št.list 7

NAČRT PARCEL Z ZAKOLIČBO

M 1:500