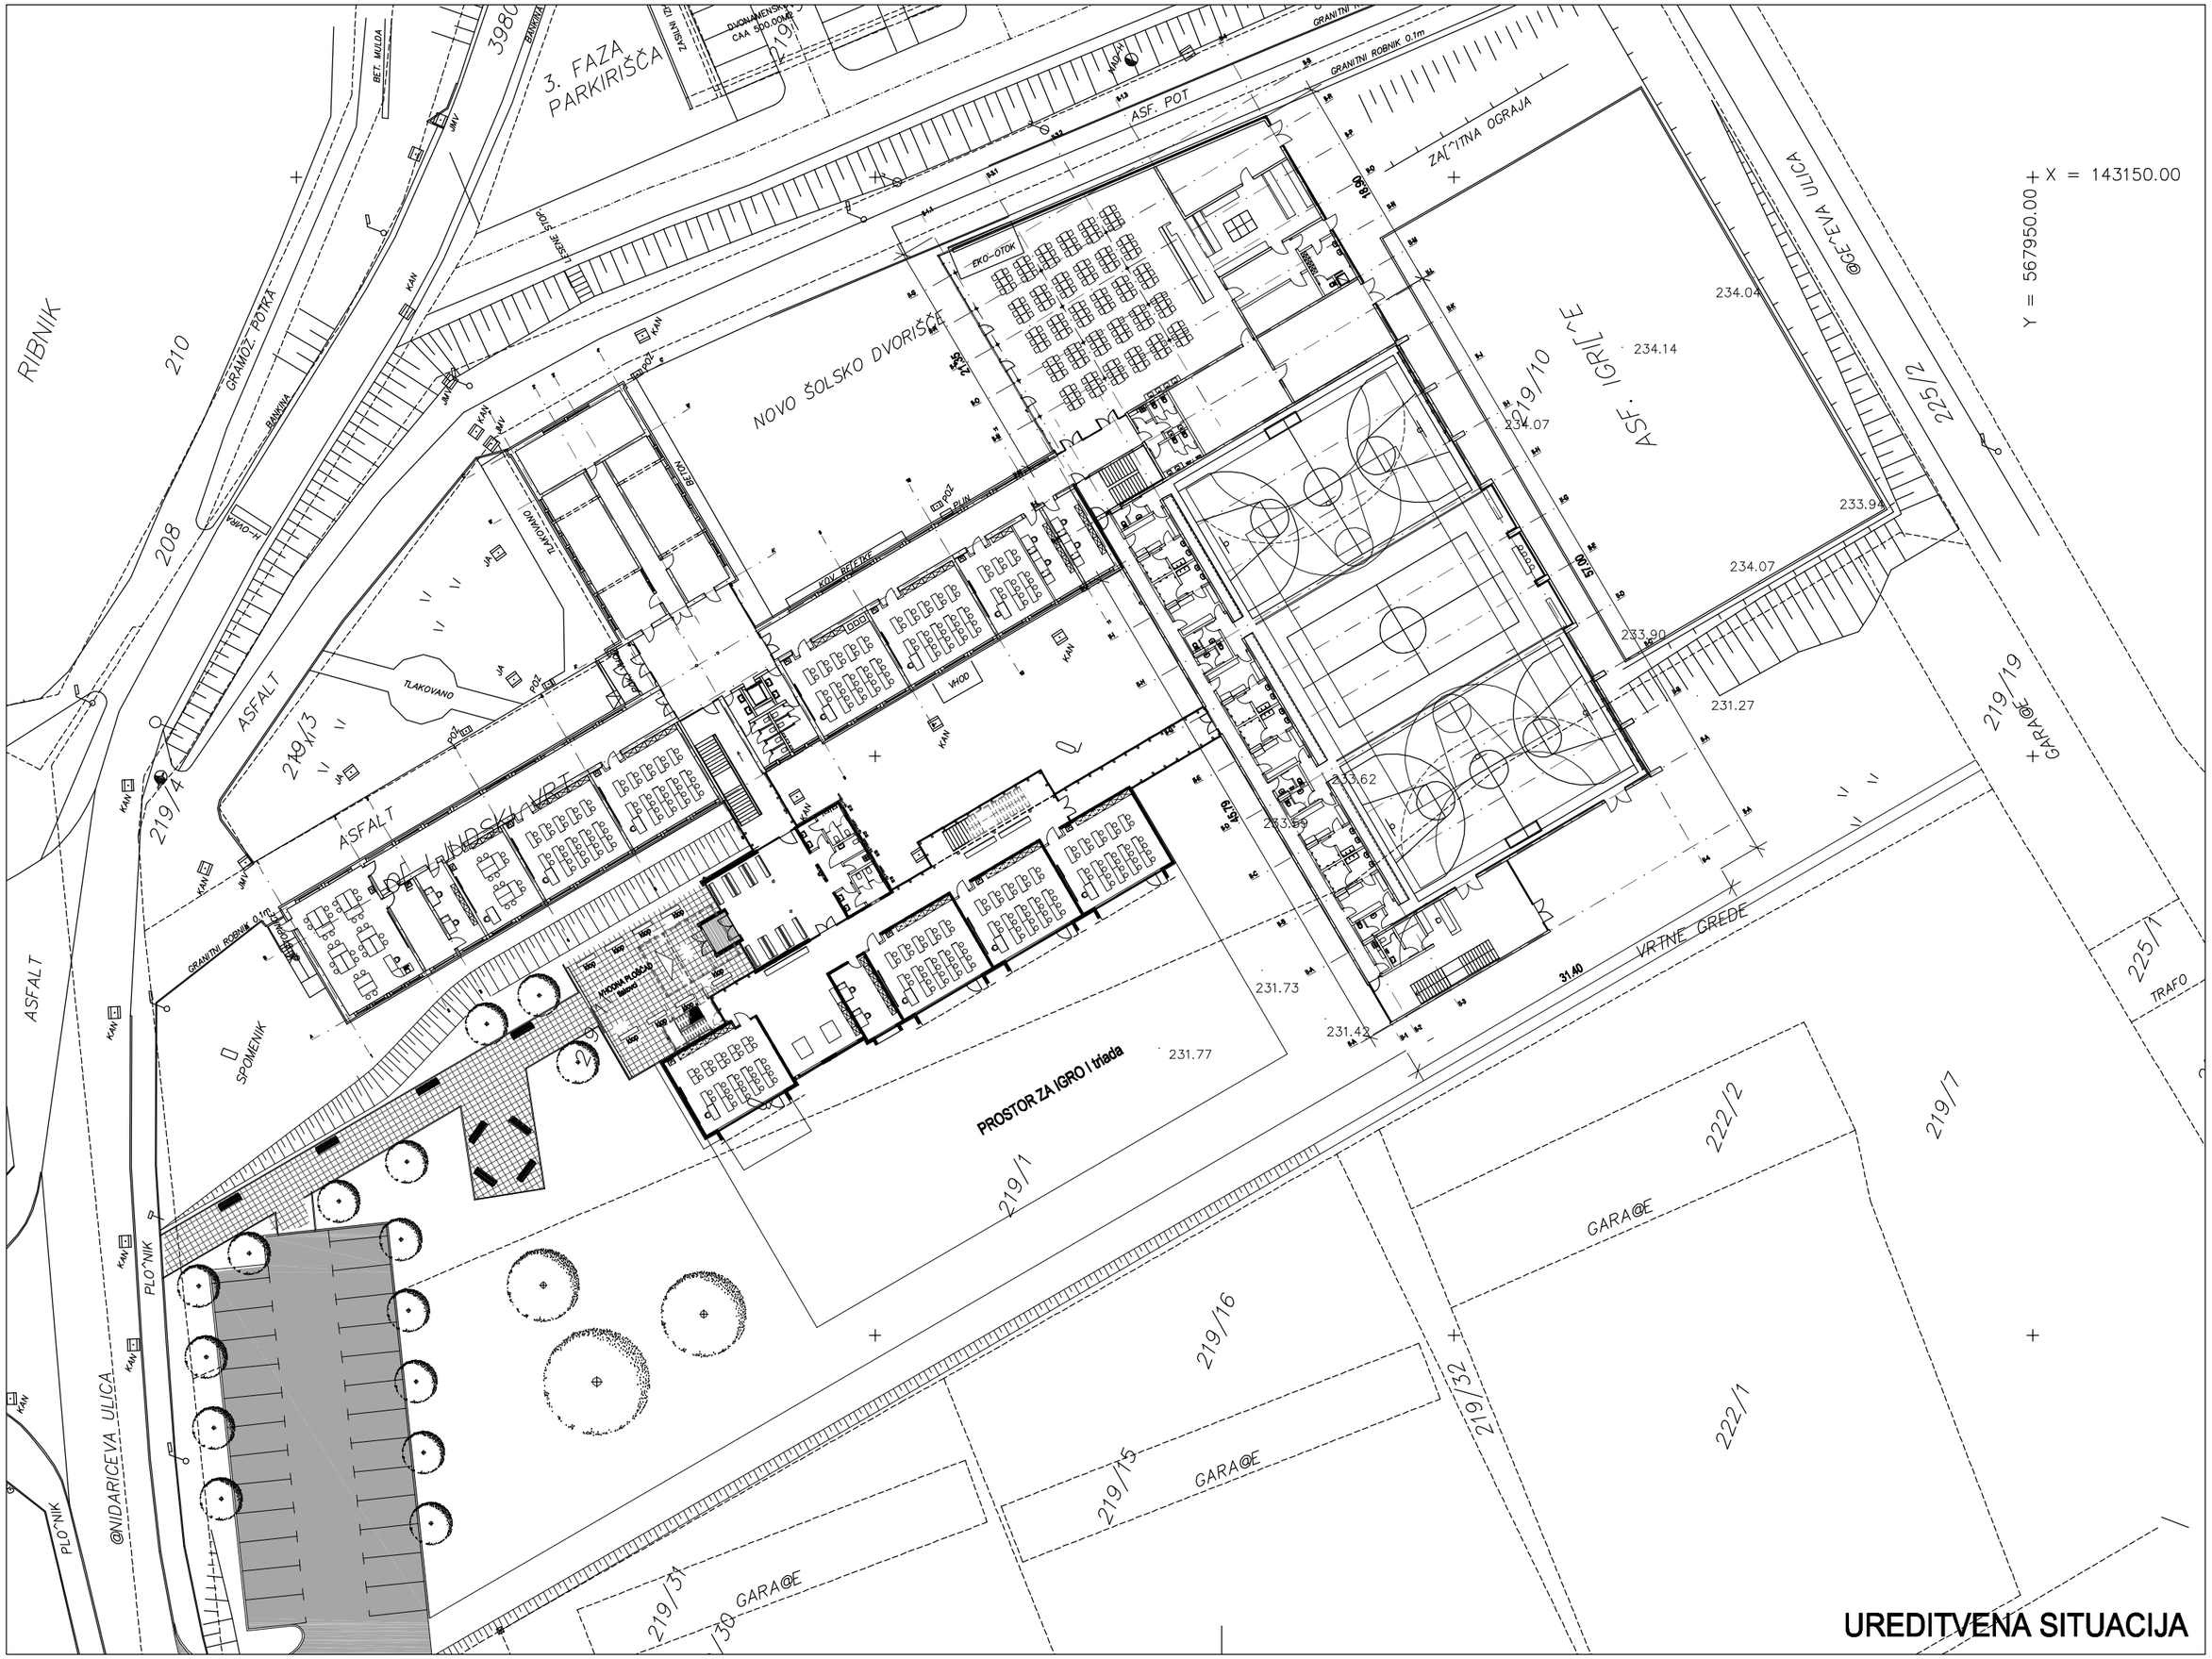

UREDITVENA SITUACIJA