


NA SKICI JE VRISANA PESTOT RAVNE - STROJNSKA REKA IN SICER,
ODSEK KRIŽIŠČE KNEPS - KINODVORANA

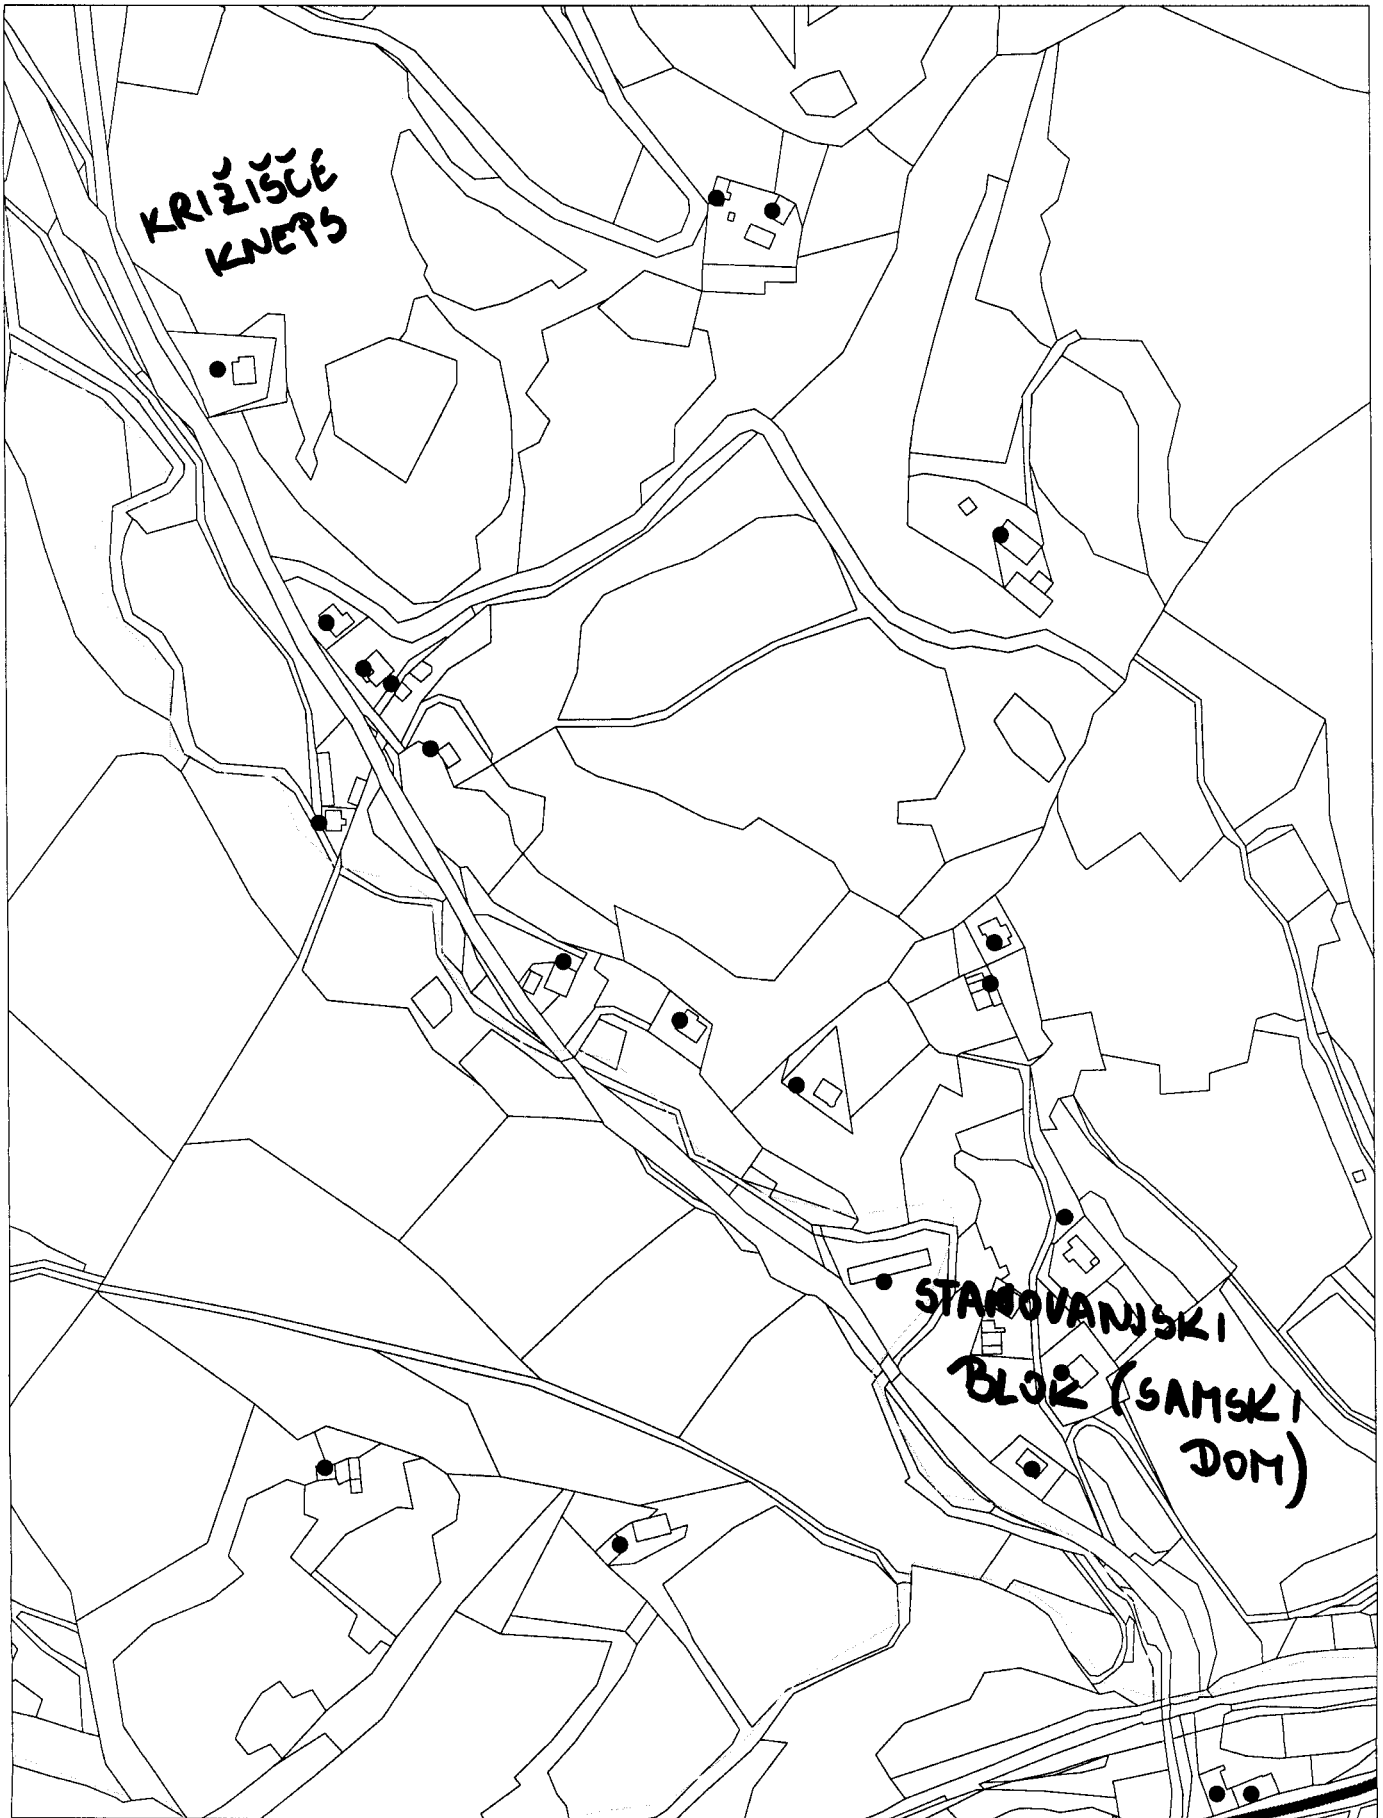

KRIŽIŠČE
KNEPS

STANOVAJSKI
BLOK (SANSKI
DOM)

KINODVORANA