


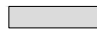












LEGENDA:

-  MEJA OBMOČJA OPPN
-  MEJA OBMOČJA SPREMEMB IN DOPOLNITEV OPPN

predvidena ureditev:

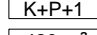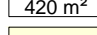-  STAVBA
-  TLAKOVANE POVRŠINE
-  NADSTREŠNICA, ODSTAVNO MESTO ZA AVTOMOBIL ALI GARAŽA
-  PARČELNA MEJA
-  ZELENICA
-  SMER UVOZA, DOVOZA NA PARCELO
-  ETAŽNOST STAVBE
-  VELIKOST PARCELE
-  DOVOZNA ČESTA
-  DREVESA

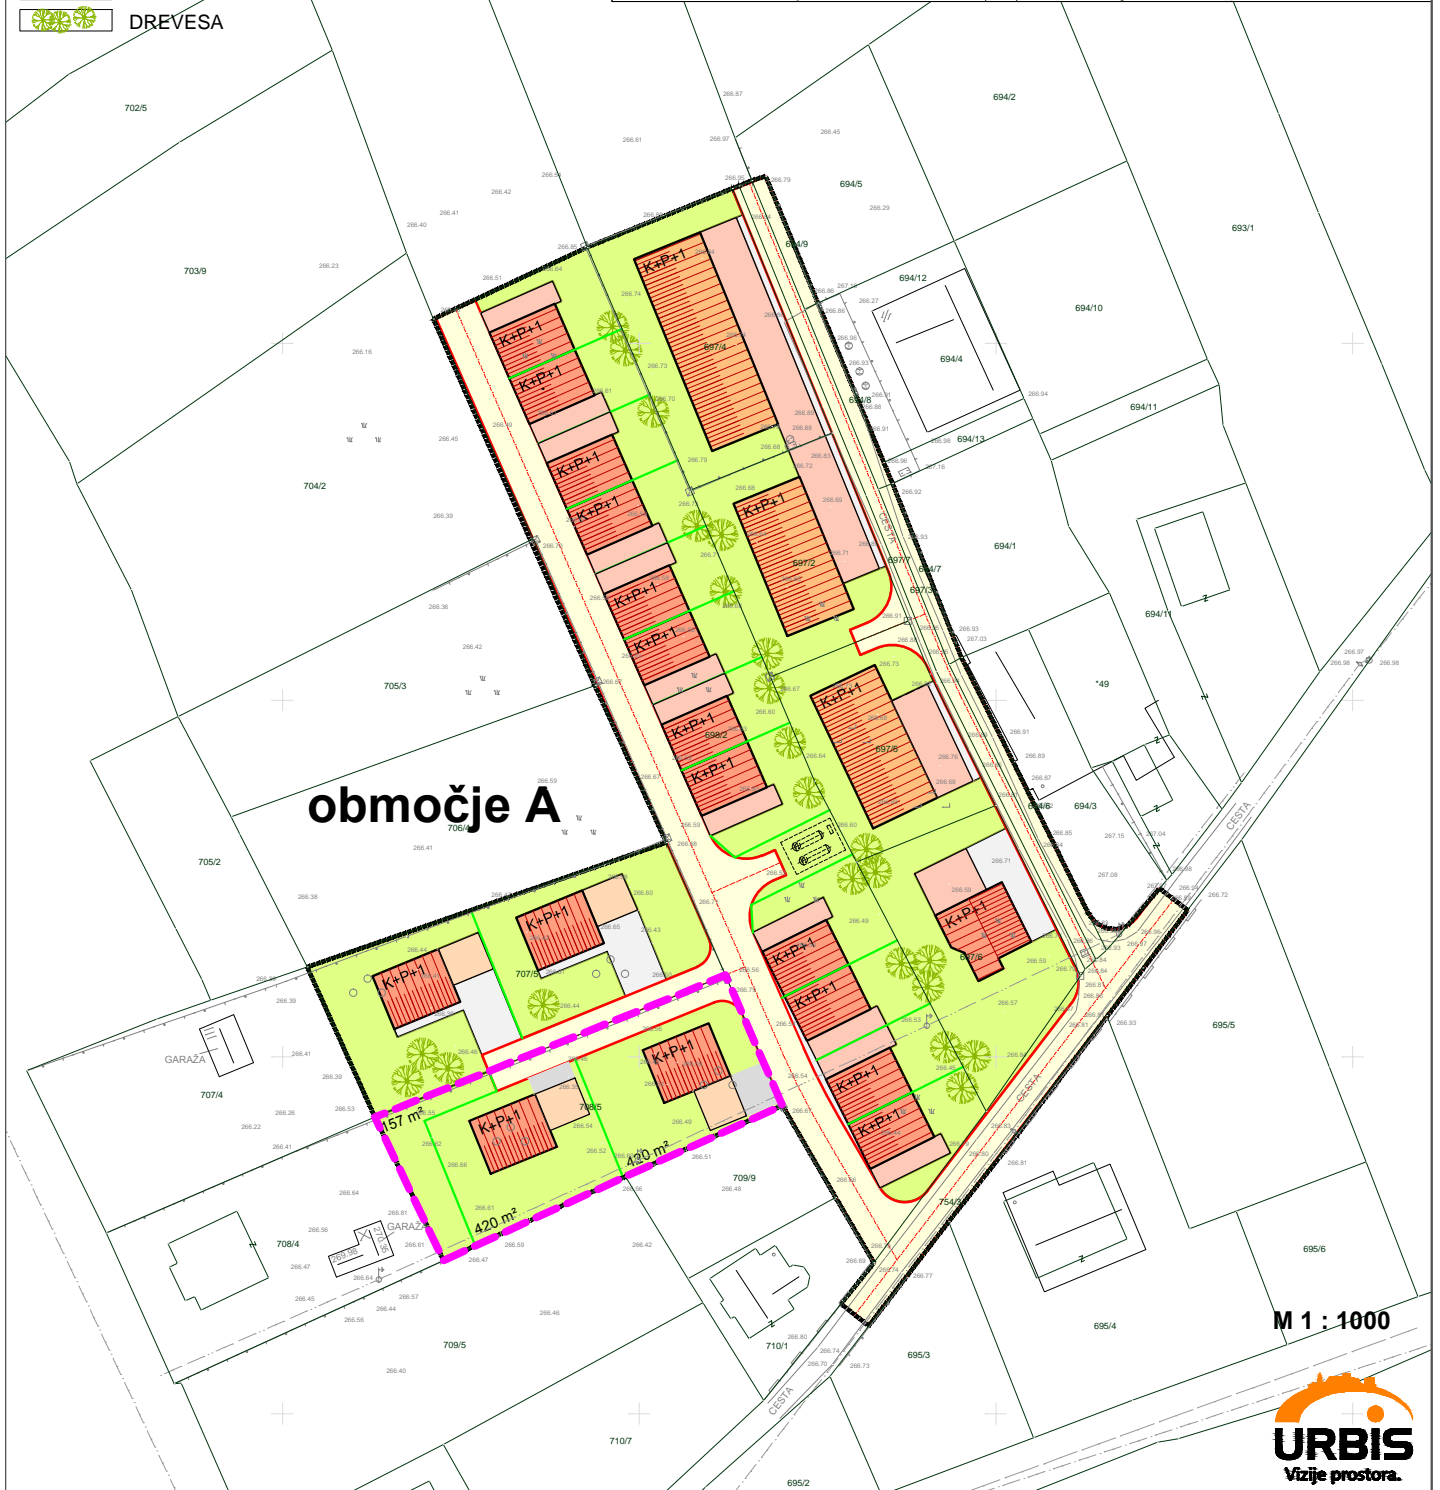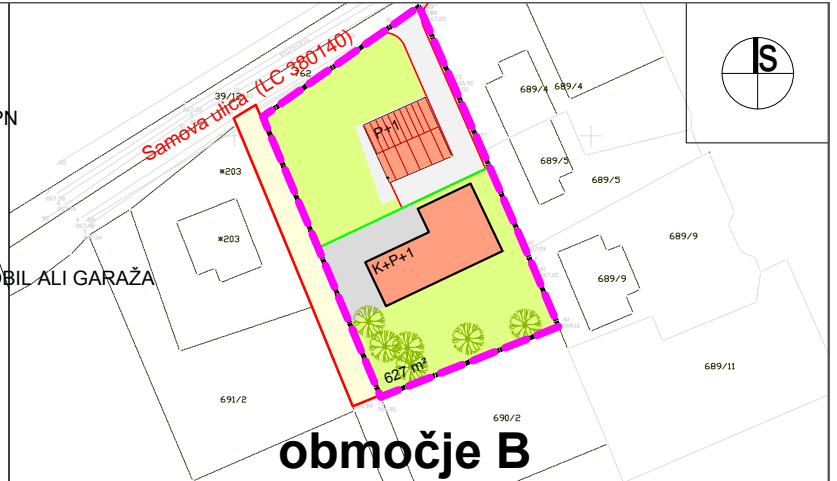

M 1 : 1000