





- LEGENDA:**
- Meja območja zazidalnega načrta
  - Meja funkcionalne celote
  - Obstoječe stavbe
  - Načrtovane stavbe (po IDZ)
  - Povezovalni most
  - Površine za razvoj stavb v okviru dopustnih dejavnosti in namembnosti v območju
  - Gradbena meja
  - Gradbena meja - v primeru navezave gradnje z sosednim območjem se gradbena meja ne upošteva
  - Športne površine
  - Preplet zelenih in tlakovanih površin
  - Zelenica
  - Drevesa
  - Gradbena linija
  - Možnost kletne povezave (maksimalni gabarit) FC1
  - Možnost prtilične povezave (maksimalni gabarit) FC1
  - Pas rezerviran za štripsavonico
  - Cestno telo s spremljajočim programom
  - Parkirišče
  - Klančina
  - 1A Oznaka stavb in parkovnih ureditev
  - K+P+(4) Etažnost (maksimalna etažnost)

**Tretje spremembe in dopolnitve zazidalnega načrta območja D 02/3- Šolski center Zlato Polje**

PRIPRAVLJAVEC:	MESTNA OBČINA KRANJ, Slovenski trg 1, 4000 Kranj
IZDELOVALEC:	DOMPLAN, d.d. Bleiweisova 14, Kranj
ID PROSTORSKEGA AKTA:	2319
ŠTEV. PROJEKTA:	UD/535-82/20
FAZA:	DOPOLNJEN OSNUTEK
DATUM:	JUNIJ 2023
ODG.VODJA PROJEKTA:	NASTA RAK, univ. dipl. inž. kraj. arh. PKA PPN ZAPS 1827

NAČRT: Zazidalna situacija

MERILO: 1:1000

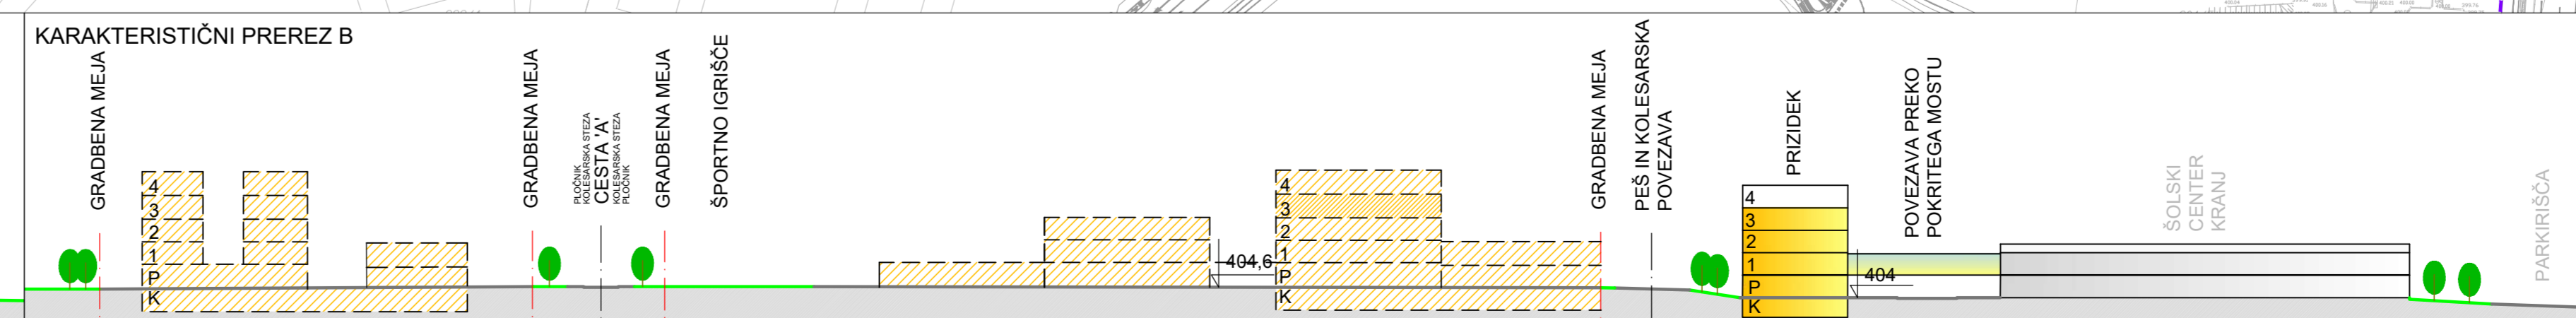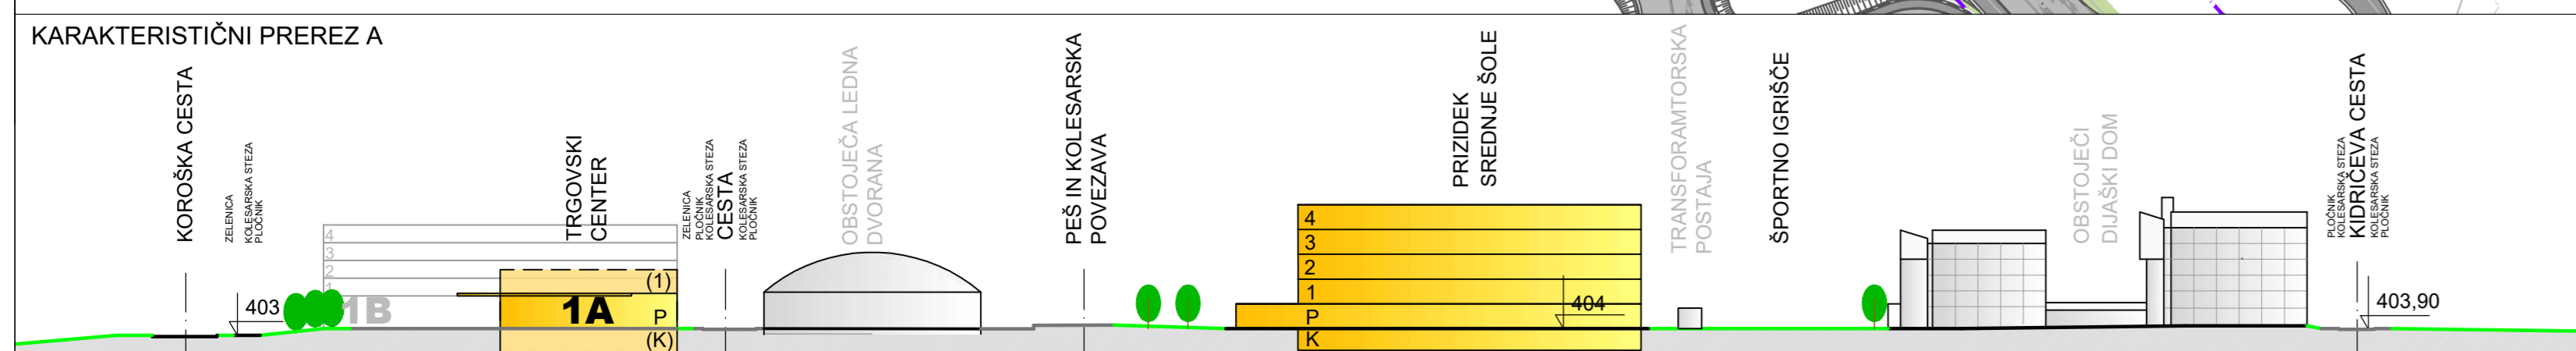

**POVRŠINE ZA RAZVOJ STAVB**  
 Na površinih za razvoj stavb se število in razporeditev stavb ter funkcionalnih površin prilagodi glede na potrebe, z upoštevanjem določil tega odloka, izven gradbene meje je upoštevanjem določil tega odloka. Projektano mora biti obdelano celotno območje FC, gradnja pa se lahko izvaja po fazah.

**POVRŠINE ZA RAZVOJ STAVB**  
 Območje je namenjeno osnovnemu šolskemu in predšolskemu vzgoji. Na površinih za razvoj stavb se število in razporeditev stavb prilagodi glede na potrebe, z upoštevanjem določil tega odloka. Projektano mora biti obdelano celotno območje FC, gradnja pa se lahko izvaja po fazah.