



GEODETSKI NAČRT

ŠTEVILKA: GEOSVET-2015-1030
MERILNA: 1 : 500
EVROPSKI NAČRT
KOPRNOVNI SISTEM: ETRS

KATASTRSKA OBČINA: OŠTRC
PARCELNA ŠTEVILKA: 965/1, 961/2


MAKOČNICE:

UPRAVNI BRANIKO


OBČINA VAS 6, 8311 KOSTJANJEVCA NA KROKI

GEODETSKI PROJEKT: 16.06.2015

GEODETSKI NAČRT IZDELAL: 16.06.2015
Robert Sliker, dipl.inž.geod.

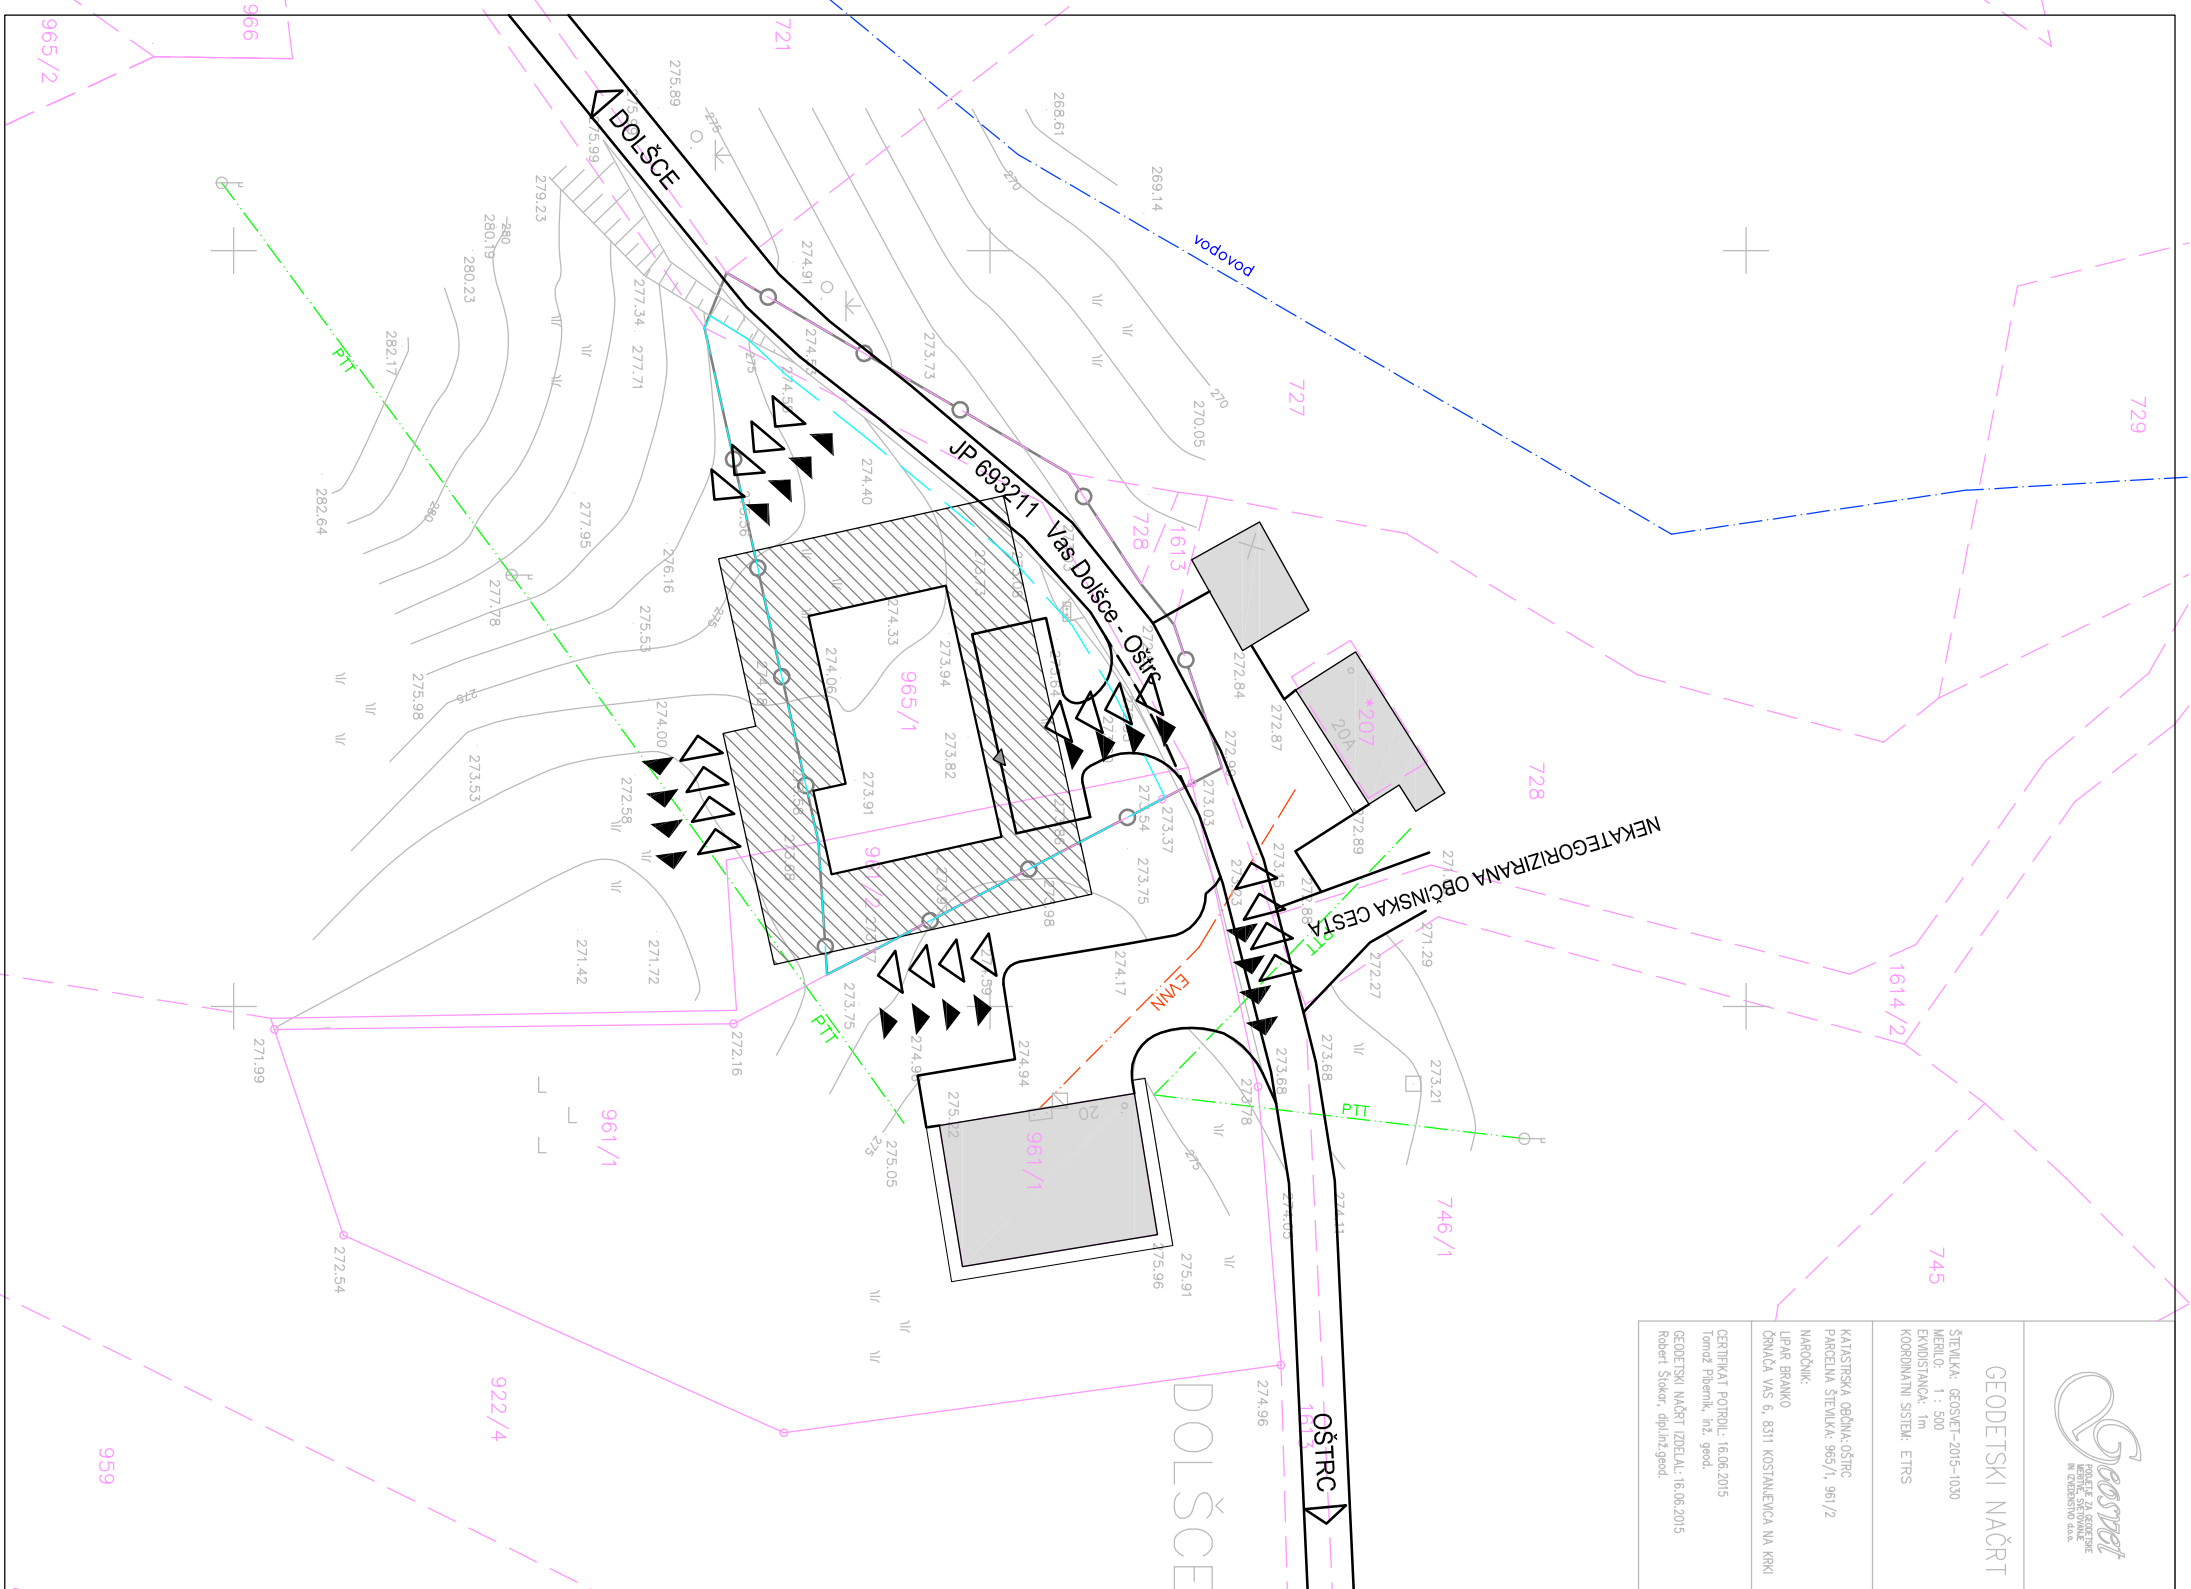

OBČINSKI PODROBNI PROSTORSKI NAČRT "STANOVANJSKA GRADNJA OŠTRC - ZAHOD"

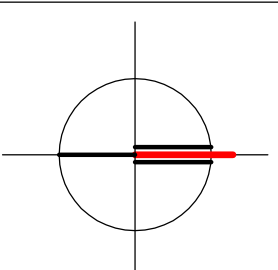

LEGENDA

	MEJA OBMOČJA OPPN		MEJA PARCELE, NAMENJENE GRADNJI
	OBSTOJEČA PARCELNA MEJA		PREDVIDEN STANOVANJSKI OBJEKT
	OBSTOJEČ OBJEKT		VHOD V OBJEKT
	ASFALTIRANE PROMETNE PОВRŠINE		
	EVAKUACIJA		
	INTERVENCIJA		
	DOMET RUŠEVIN		

Projektant	PROPLAN Urejanje prostora, arhitektura Ivanka Kraljič, s.p. Kovinarska 9, 8270 Krško tel.: 05 99 28 156 gsm: 031 27 27 62 e-mail: ivanka.kraljic@siol.net	
Investitor/Narocnik	DAVID OLOVEC, Malo Mraševo 31a, 8312 Podbočje	
Objekt	OBČINSKI PODROBNI PROSTORSKI NAČRT "STANOVANJSKA GRADNJA OŠTRC - ZAHOD"	
Vrsta dok.	OPPN	Odg. vodja IVANKA KRALJIČ spec.univ.dipl.inž.arh. ZAPS 0916 A
Načrtfaza	USKLAJEN PREDLOG	Obdelovalec: IVANKA KRALJIČ spec.univ.dipl.inž.arh. ZAPS 0916 A
Št. načrta		Sodelavec
Št. projekta	OPPN-05/16	Datum OKTOBER 2016
		Št.list 12

**OBRAMBA TER VARSTVO PRED
NARAVNIMI IN DRUGIMI NESREČAVMI**

1:500