


Začetni prikaz

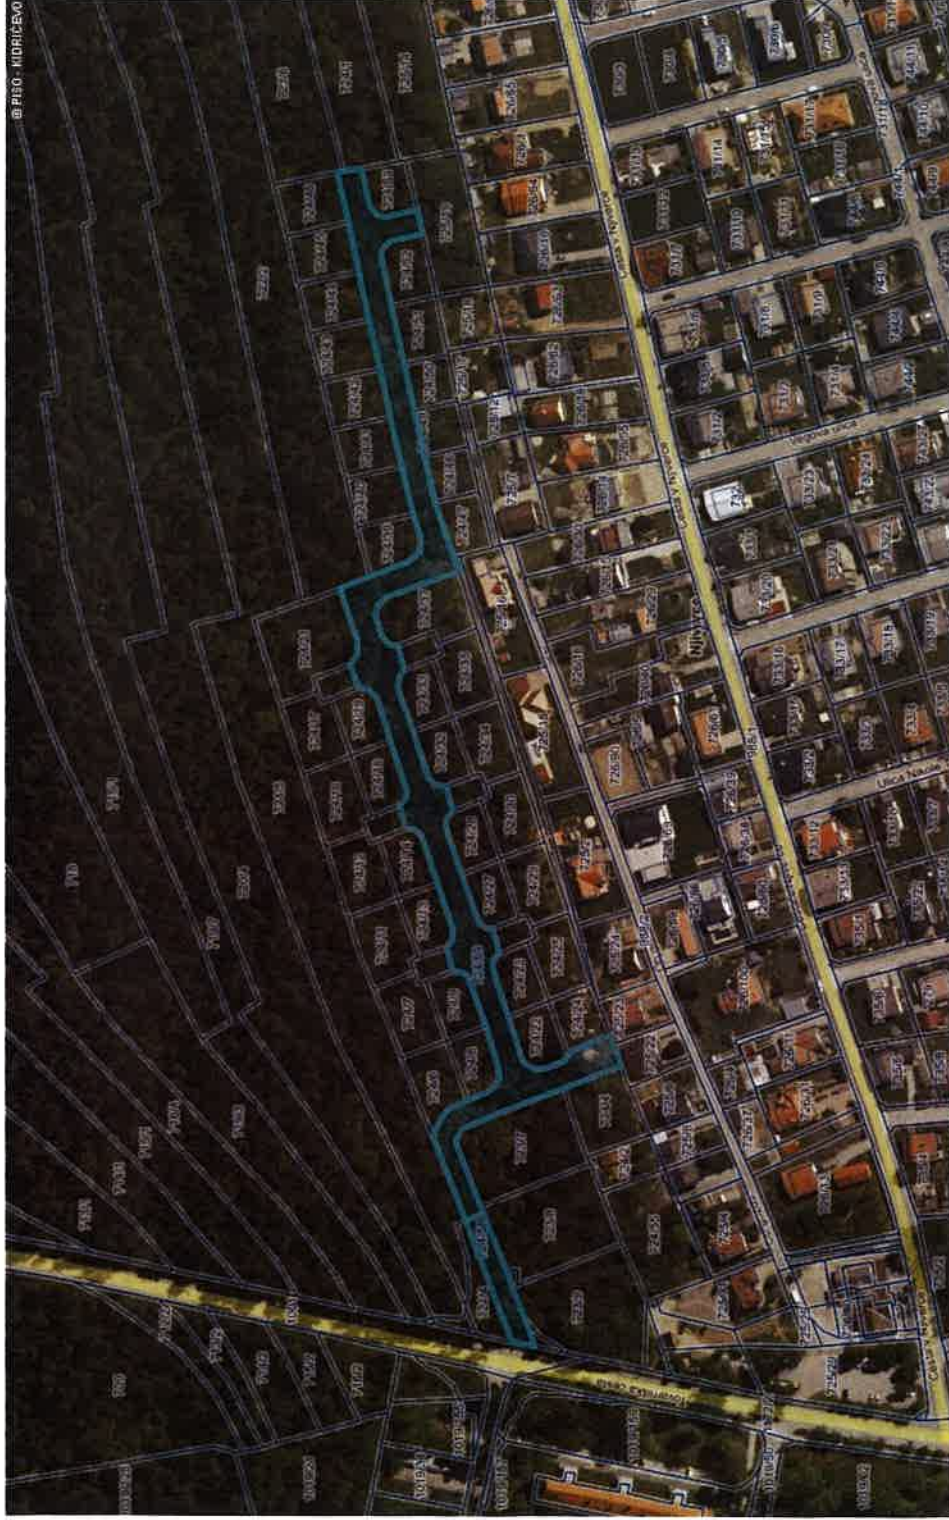

LEGENDA:

Parcele



št. 224/59 in 924/58 pbe k.o. (394)  
Gorečja vas  
Zaznamki  
ULICA JOŽETA PUČNIKA

0 100 m

merilo 1: 2887

0 10 cm

referenčna linija