



Številka: 350-31/2016-3-48/15
Datum: 30.3.2017

MESTNI SVET MESTNE OBČINE KRANJ

Zadeva: Odlok o spremembah in dopolnitvah odloka o izvedbenem prostorskem načrtu Mestne občine Kranj – spremembe št. 2 – hiter postopek

1. OCENA STANJA IN RAZLOGI ZA PRIPRAVO

Mestna občina Kranj ima sprejet in veljaven Odlok o izvedbenem prostorskem načrtu Mestne občine Kranj, v nadaljevanju IPN, ki predstavlja temeljni operativni prostorski dokument.

Namen dokumenta je uskladiti veljavni akt izvedbenega dela prostorskega načrta Mestne občine Kranj (Uradni list RS, št. 74/14, 9/16 – tehnični popravek, 63/16 – obvezna razlaga; v nadaljevanju: IPN MOK), z, v letu 2016 sprejetimi OPPN-ji, ki so bili sprejeti na podlagi 39. člena Zakona o spremembah in dopolnitvah Zakona o kmetijskih zemljiščih (ZKZ-C, Uradni list RS, št. 43/11) ter odpraviti neskladja kot posledico tehničnih napak.

Ker se s temi spremembami in dopolnitvami OPN izvede zgolj uskladitve s pravno-formalno veljavnimi akti in odprava očitnih napak, se te pripravijo po kratkem postopku, v skladu s 53.a členom Zakona o prostorskem načrtovanju (Uradni list RS, št. 33/07, 70/08 – ZVO-1B, 108/09, 80/10 – ZUPUDPP, 43/11 – ZKZ-C, 57/12, 57/12 – ZUPUDPP-A, 109/12, 76/14 – odl. US in 14/15 – ZUUJFO).

V kratkem postopku se IPN spremeni in dopolni na način, kot je v občini predpisan za sprejem drugih občinskih odlokov s tem, da se predlog sprememb skupaj z obrazložitvijo pred sprejemom na občinskem svetu javno objavi na oglasni deski in v svetovnem spletu vsaj za 15 dni. V času objave se javnosti omogoči podajanje pripomb na objavljeno gradivo.

Te spremembe in dopolnitve IPN so take narave, da ne terjajo sodelovanja nosilcev urejanja prostora in zaradi njih ni treba izvesti postopka celovite presoje vplivov na okolje v skladu s predpisi, ki urejajo varstvo okolja.

2. PRAVNA PODLAGA

- Zakon o prostorskem načrtovanju (Uradni list RS, št. 33/07, 70/08 – ZVO-1B, 108/09, 80/10 – ZUPUDPP, 43/11 – ZKZ-C, 57/12, 57/12 – ZUPUDPP-A, 109/12, 76/14 – odl. US in 14/15 – ZUUJFO),
- Odlok o izvedbenem prostorskem načrtu Mestne občine Kranj (Uradni list RS, št. 74/14),
- Sklep o začetku priprave sprememb in dopolnitev izvedbenega prostorskega načrta Mestne občine Kranj – SD IPN 2 (Uradni list RS, št. 2/2017),
- 22. člen Statuta Mestne občine Kranj (Uradni list RS, št. 71/16 in 1/17),
- 99. člen Poslovnika Mestne občine Kranj (Uradni list RS, št. 41/07, 46/07-popr., 51/10-popr.).

3. DOSEDANJI POSTOPKI

- Župan Mestne občine Kranj je dne 13.01.2017 sprejel Sklep o začetku priprave sprememb in dopolnitev odloka o izvedbenem prostorskem načrtu Mestne občine Kranj – spremembe št. 2 (SD IPN 2).
- Načrtovalec RRD, REGIJSKA RAZVOJNA DRUŽBA d.o.o., Domžale je pripravil predlog sprememb in dopolnitev izvedbenega prostorskega načrta SD IPN2 in njegovo obrazložitev.

- Mestna občina Kranj je predlog sprememb in dopolnitev SD IPN2 objavila na oglasni deski in v svetovnem spletu za dobo 15 dni od 22.2.2017 do 8.3.2017.
- V času objave je bilo javnosti omogočeno podajanje pripomb na objavljeno gradivo.

4. VSEBINSKA OBRAZLOŽITEV

4.1. Uskladitve namenske rabe prostora z veljavnimi podrobnimi prostorskimi načrti za preselitev kmetijskih gospodarstev (sprejeti v letu 2016 na podlagi 39. člena Zakona o spremembah in dopolnitvah Zakona o kmetijskih zemljiščih (ZKZ-C, Uradni list RS, št. 43/11):

- Preselitev kmetijskega gospodarstva Knez (OPPN za preselitev kmetijskega gospodarstva Knez in kmetijskega gospodarstva Nastran – Uradni list RS, št. 43/2016 z dne 20. 06. 2016) – na zahodnem robu naselja Podreča se, za območje kmetije, doda nova EUP – PO11 z namensko rabo SK(k). Kmetijskemu zemljišču, ki se nahaja med območjem kmetije in naseljem se doda nova EUP z oznako PO 12, namenska raba ostaja nespremenjena – K1.
- Preselitev kmetijskega gospodarstva Nastran (OPPN za preselitev kmetijskega gospodarstva Knez in kmetijskega gospodarstva Nastran – Uradni list RS, št. 43/2016 z dne 20. 06. 2016) – severno od naselja Srakovlje se, za potrebe kmetije, doda nova EUP – SR11, namenska raba je A(sk).
- Preselitev kmetijskega gospodarstva Zmrzlikar (OPPN za preselitev kmetijskega gospodarstva Zmrzlikar in kmetijskega gospodarstva Krt – Uradni list RS, št. 50/2016 z dne 15. 07. 2016) – ob naselju Hrastje se, na severnem delu, del kmetijskih zemljišč opredeli za potrebe kmetije, doda se nova EUP – HR8, z namensko rabo SK(k).
- Preselitev kmetijskega gospodarstva Krt (OPPN za preselitev kmetijskega gospodarstva Zmrzlikar in kmetijskega gospodarstva Krt – Uradni list RS, št. 50/2016 z dne 15. 07. 2016) – vzhodno od naselja Primskovo se, ob obstoječi EUP – KR P7, del kmetijskih zemljišč spremeni v stavbna zemljišča za potrebe kmetije. Obstoječa EUP KR P7 se spremeni v KR P7/1 (namenska raba ostaja nespremenjena), območju za potrebe kmetije se določi EUP z oznako KR P7/2, z namensko rabo SK(k).
- Preselitev kmetijskega gospodarstva Šenk (OPPN za preselitev kmetijskega gospodarstva Šenk – Uradni list RS, št. 72/2016 z dne 18. 11. 2016) – vzhodno od naselja Britof se za potrebe kmetije opredeli stavbno zemljišče z novo EUP – BR24, z namensko rabo IK.

4.2. Uskladitev namenske rabe prostora s prostorskimi ureditvenimi pogoji za sanacijo degradiranega prostora v MOK – Odlok o prostorskih ureditvenih pogojih za sanacijo degradiranega prostora (Uradni list RS, št. 45/1994 z dne 22. 07. 1994):

- zemljišče parc. št. 222/3 k.o. Podreča je bilo kot stavbno zemljišče opredeljeno v sanacijskih prostorskih ureditvenih pogojih (PUP) pod št. 81-2. Pri prenosu iz analogne v digitalno obliko (OPN-ja) je navedeno zemljišče pomotoma izpadlo.
Namenska raba prostora se uskladi s takrat veljavnimi sanacijskimi PUP-i tako, da se zemljišče parc. št. 222/3 k.o. Podreča priključi k EUP PO2/2 z namensko rabo prostora SK.

4.3. Odprava napake pri prenosu namenske rabe prostora

Območje EUP NE12, s podpodrobnejšo namensko rabo prostora SP, opredeljeno v IPN MOK, se v grafičnem delu prestavi na zemljišče s parc. št. 896/2 k.o. Nemilje, kjer se nahaja počitniški objekt.

Posegi, ki se načrtujejo s SD IPN2 so sorazmerno majhni. Novih stavbnih zemljišč je skupno 4,89 ha.

Karte grafičnega dela IPN MOK se z vsemi spremembami in dopolnitvami nadomestijo z novimi listi – SD IPN2: list 15 (D2514), 20 (D2519), 29 (D2529), 30 (D2530), 36 (D2540), 41 (D2410) in 42 (E2401).

Priloga 1 se nadomesti z novo Prilogo 1 – SD IPN2, iz katere so razvidne spremembe enot urejanja prostora, namenske rabe in načina urejanja.

5. FINANČNE POSLEDICE

Sprejem Odloka o spremembah in dopolnitvah odloka o izvedbenem prostorskem načrtu Mestne občine Kranj – sprememba št. 2 za proračun Mestne občine Kranj ne bo imel finančnih obveznosti.


6. PREDLOG SKLEPA

Ker gre za manj pomembne spremembe odloka v skladu z 99. členom Poslovnika Mestne občine Kranj Svetu Mestne občine Kranj predlagamo, da po hitrem postopku sprejme naslednji:


SKLEP

Sprejme se Odlok o spremembah in dopolnitvah odloka o izvedbenem prostorskem načrtu Mestne občine Kranj – sprememba št. 2,

Pripravili:

Sanja Kožman, višja svetovalka 
Vera Rutar, RRD d.o.o.


Janez Ziherl
Vodja urada za okolje in prostor

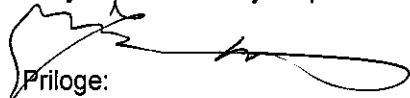

Priloge:

- predlog Odloka o spremembah in dopolnitvah odloka o izvedbenem prostorskem načrtu Mestne občine Kranj – sprememba št. 2,
- izseki iz grafičnega dela izvedbenega dela načrta OPN
- obrazložitev
- priloga k obrazložitvi
- priloga 1: preglednica enot urejanja prostora

Boštjan Trilar
ŽUPAN

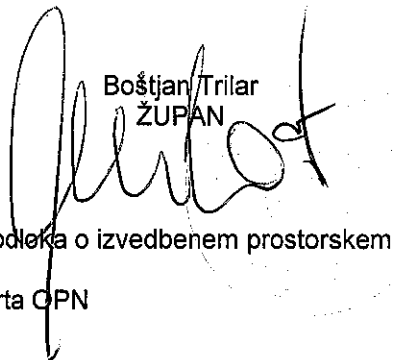

Na podlagi 18. in 53a. člena Zakona o prostorskem načrtovanju (Uradni list RS, št. 33/07, 70/08 – ZVO-1B, 108/09, 80/10 – ZUPUDPP, 43/11 – ZKZ-C, 57/12, 57/12 – ZUPUDPP-A, 109/12, 76/14 – odl. US in 14/15 – ZUUJFO) in 22. člena Statuta Mestne občine Kranj (Uradni list RS, št. 71/2016, 1/2017) je Svet Mestne občine Kranj naseji dnesprejel:

ODLOK
o spremembah in dopolnitvah odloka o izvedbenem prostorskem načrtu
Mestne občine Kranj - spremembe št. 2

1. člen

Sestavni deli Odloka o izvedbenem prostorskem načrtu Mestne občine Kranj (Uradni list RS, št. 74/14 in 9/16 – teh.popr.) se spremenijo in dopolnijo.

2. člen

Priloga 1 se nadomestiti z novo Prilogo 1 (sprememba št. 2) z enakim nazivom in je sestavni del tega odloka.

3. člen

(1) Karte grafičnega dela IPN MOK iz tretjega odstavka 3. člena »3. prikazi območij enot urejanja prostora, osnovne oziroma podrobnejše namenske rabe prostora in prostorskih izvedbenih pogojev« – listi 15 (D2514), 20 (D2519), 29 (D2529), 30 (D2530), 36 (D2540), 41 (D2410) in 42 (E2401) se nadomestijo z novimi (spremembe št. 2).

(2) Karte grafičnega dela IPN MOK iz tretjega odstavka 3. člena »4. prikazi območij enot urejanja prostora in prikazi gospodarske javne infrastrukture« - listi 15 (D2514), 20 (D2519), 29 (D2529), 30 (D2530), 36 (D2540), 41 (D2410) in 42 (E2401) se nadomestijo z novimi (spremembe št. 2).


4. člen


Ta odlok začne veljati petnajsti dan po objavi v Uradnem listu RS.

Številka:

Datum:


ŽUPAN MESTNE OBČINE KRANJ
Boštjan Trilar

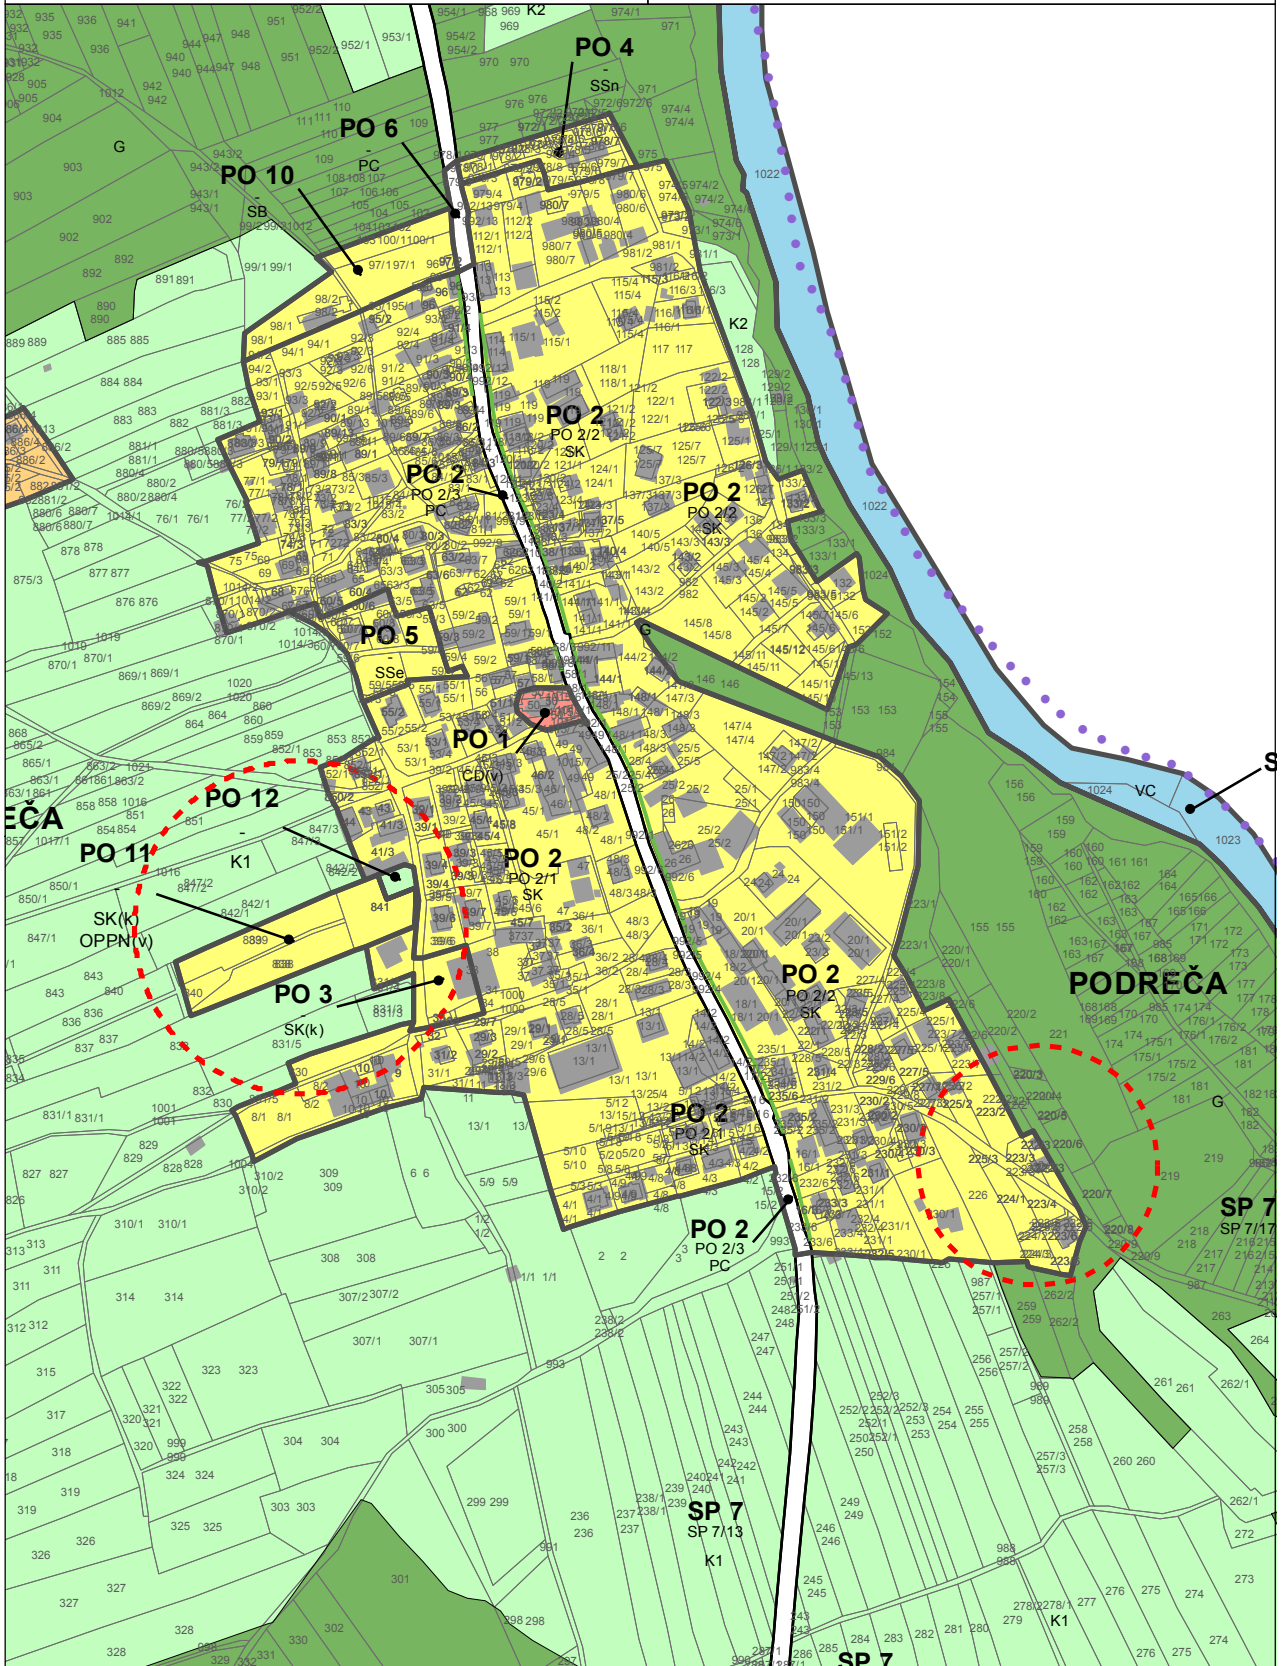



Legenda:  območje sprememb in dopolnitev (SD2)

Vir: Zemljiški kataster (GURS, januar 2017)
 Kataster stavb (GURS, januar 2017)
 Register prostorskih enot (GURS, januar 2017)

M 1:5000

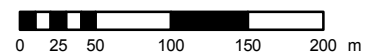


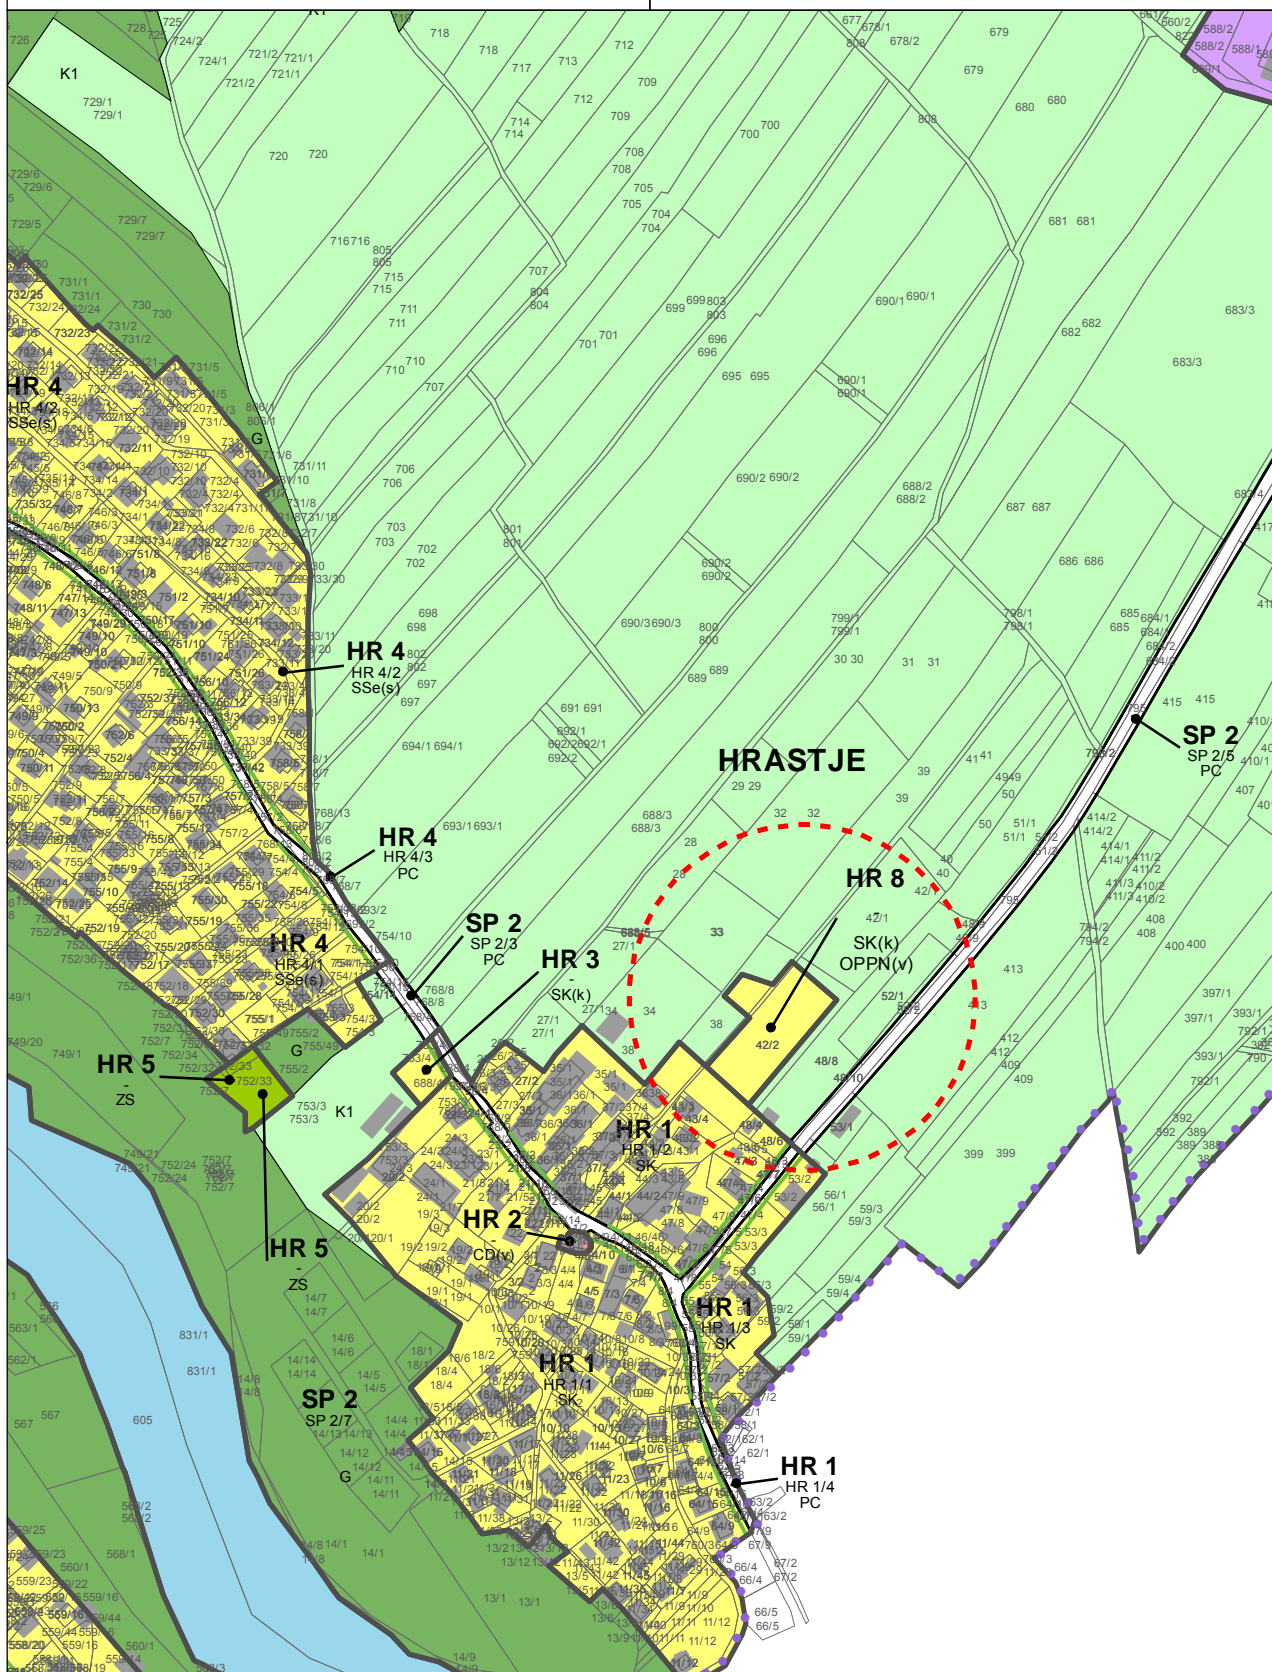



Legenda:  območje sprememb in dopolnitev (SD2)

Vir: Zemljiški kataster (GURS, januar 2017)
 Kataster stavb (GURS, januar 2017)
 Register prostorskih enot (GURS, januar 2017)

M 1:5000

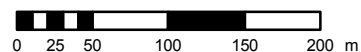


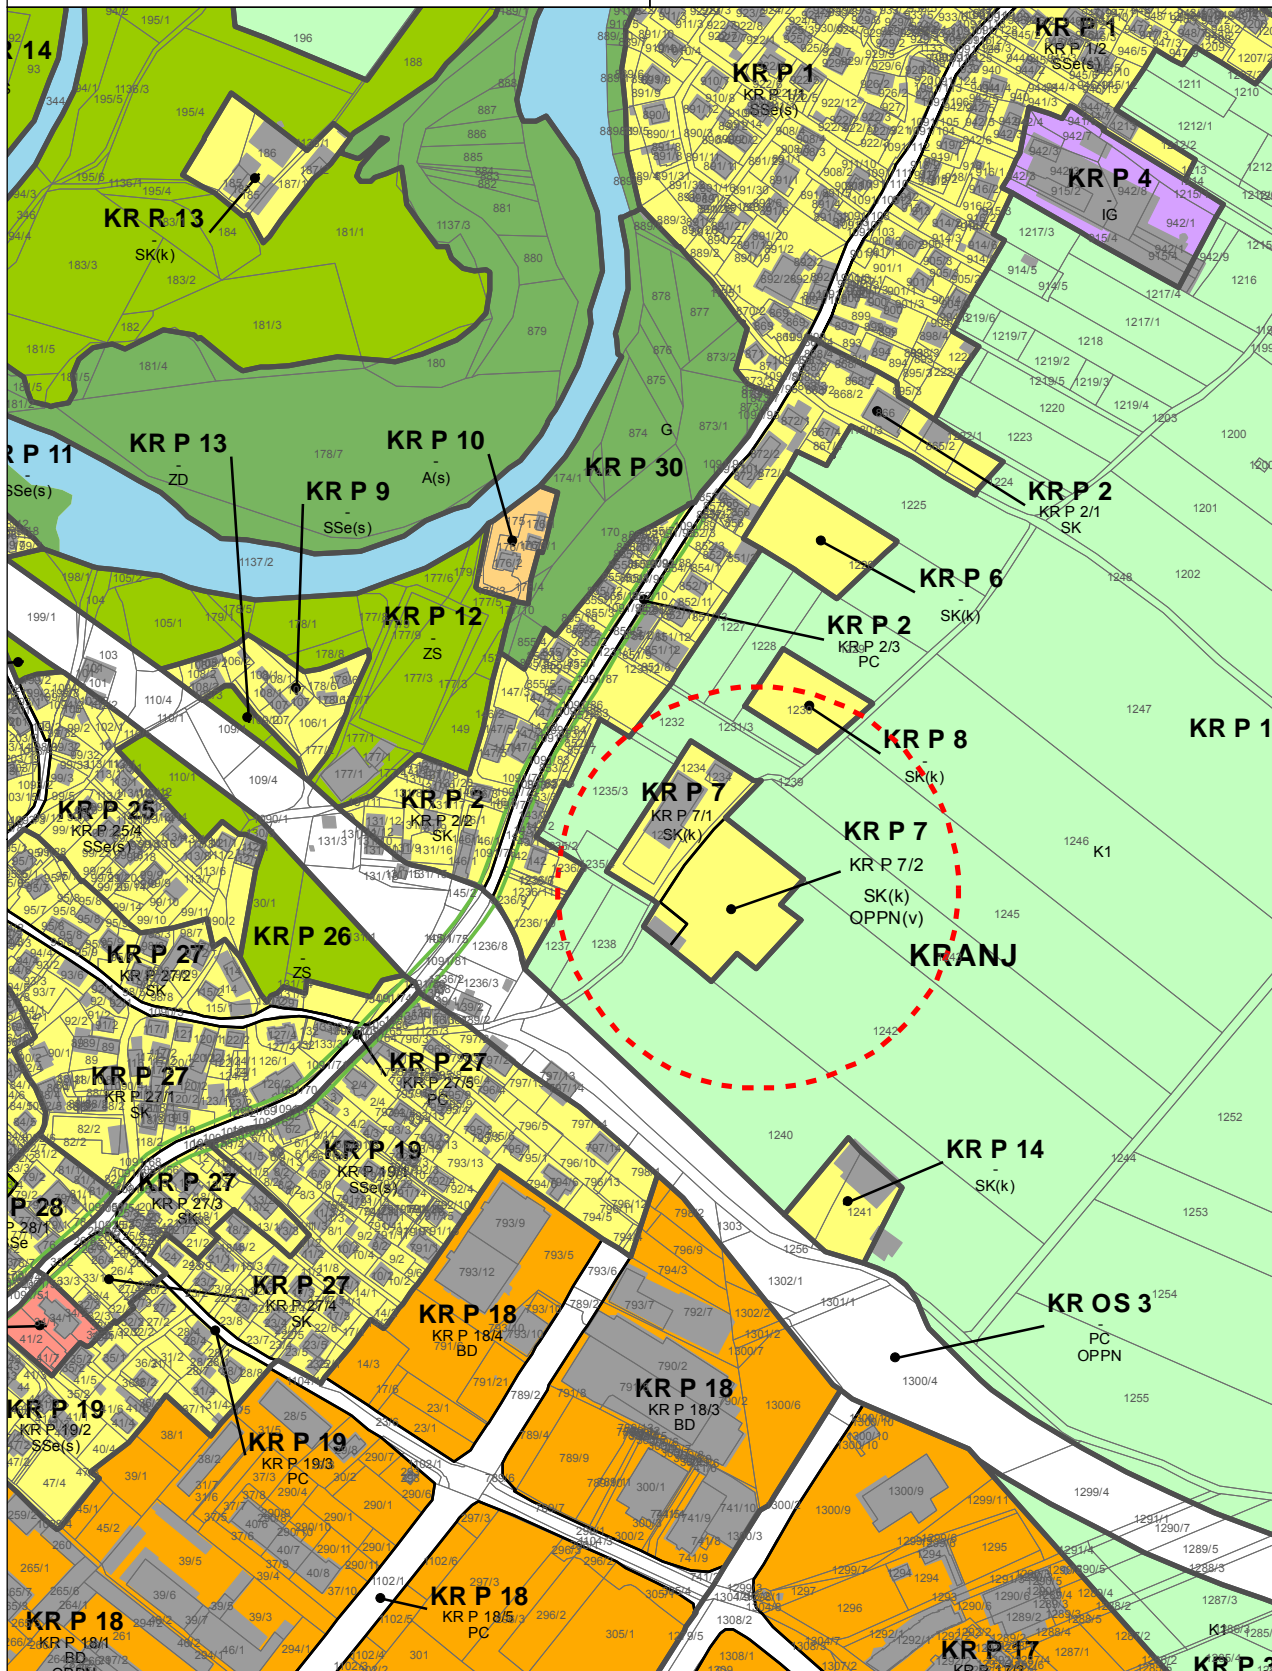



Legenda:  območje sprememb in dopolnitev (SD2)

Vir: Zemljiški kataster (GURS, januar 2017)
 Kataster stavb (GURS, januar 2017)
 Register prostorskih enot (GURS, januar 2017)

M 1:5000

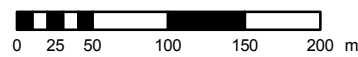


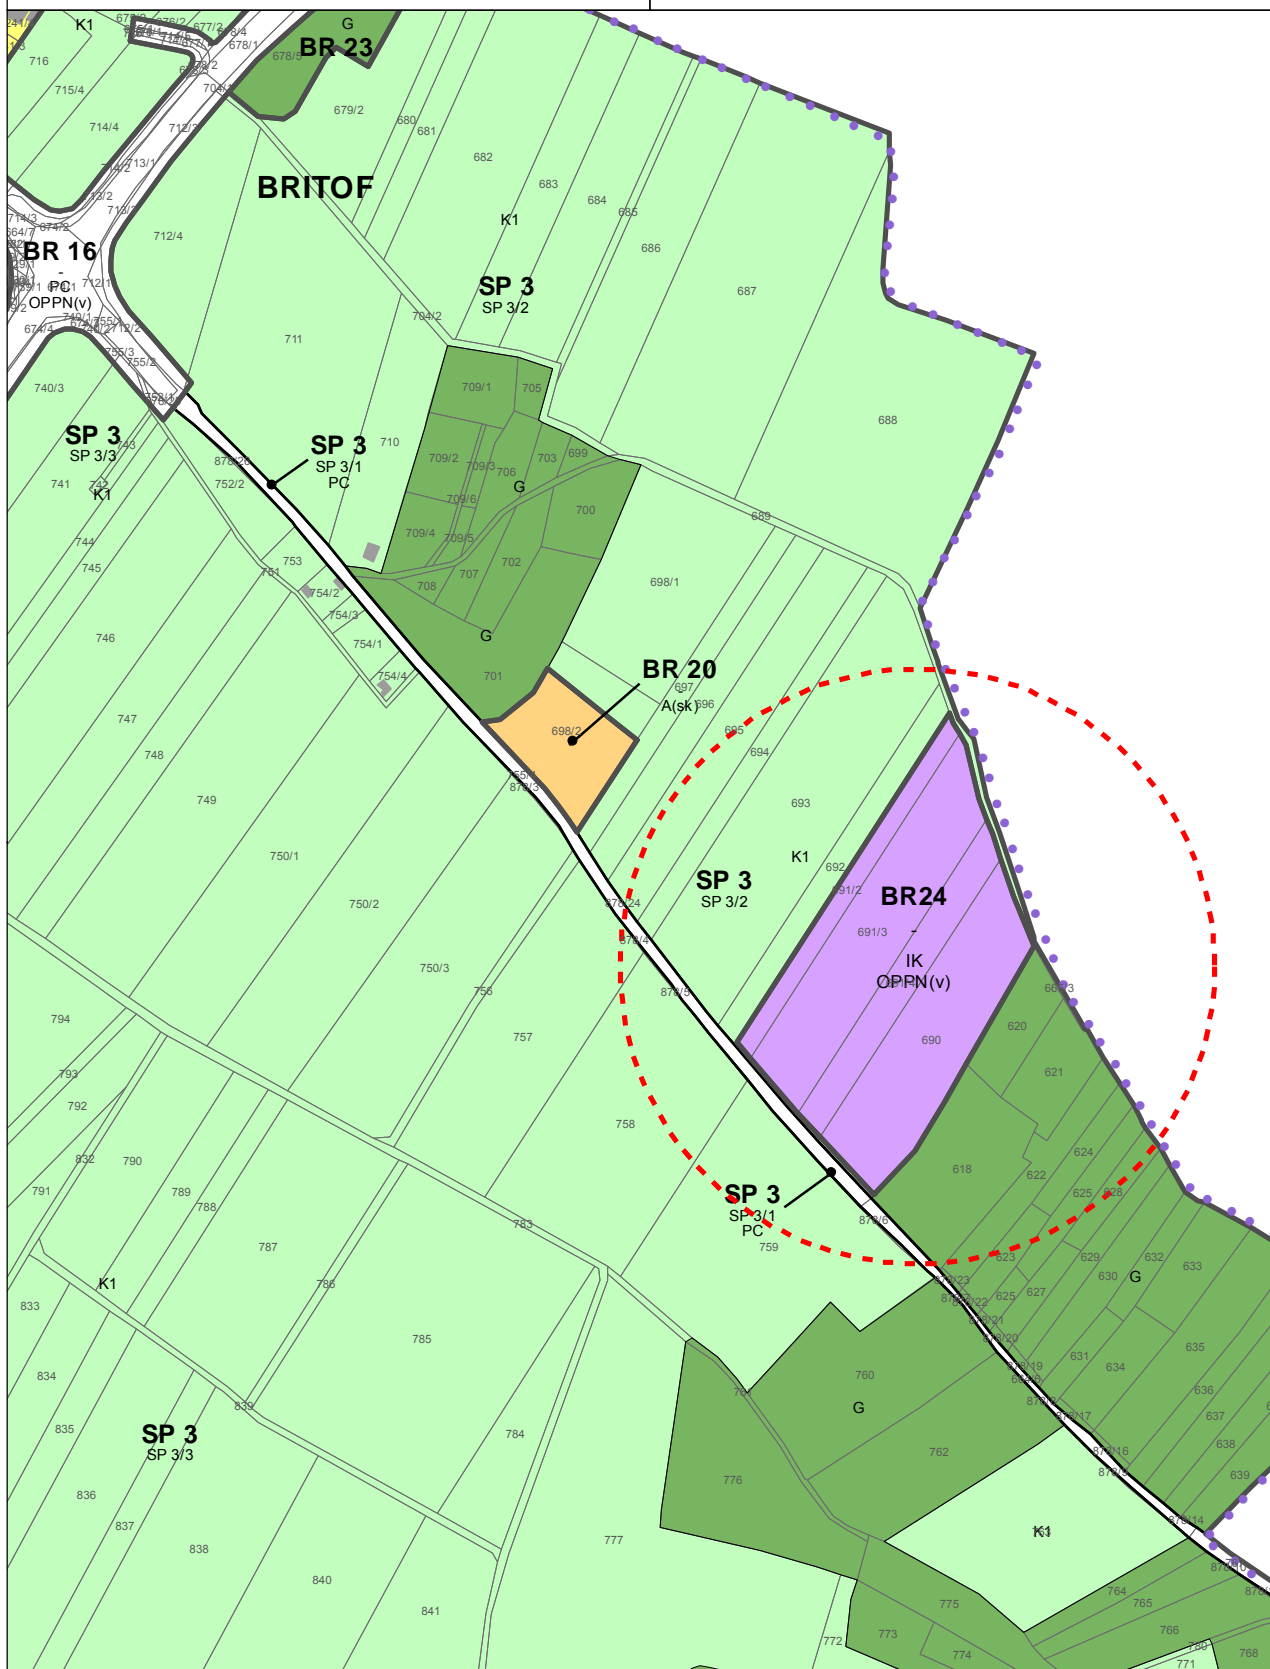



Legenda:  območje sprememb in dopolnitev (SD2)

Vir: Zemljiški kataster (GURS, januar 2017)
Kataster stavb (GURS, januar 2017)
Register prostorskih enot (GURS, januar 2017)

M 1:5000

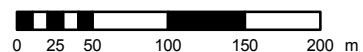


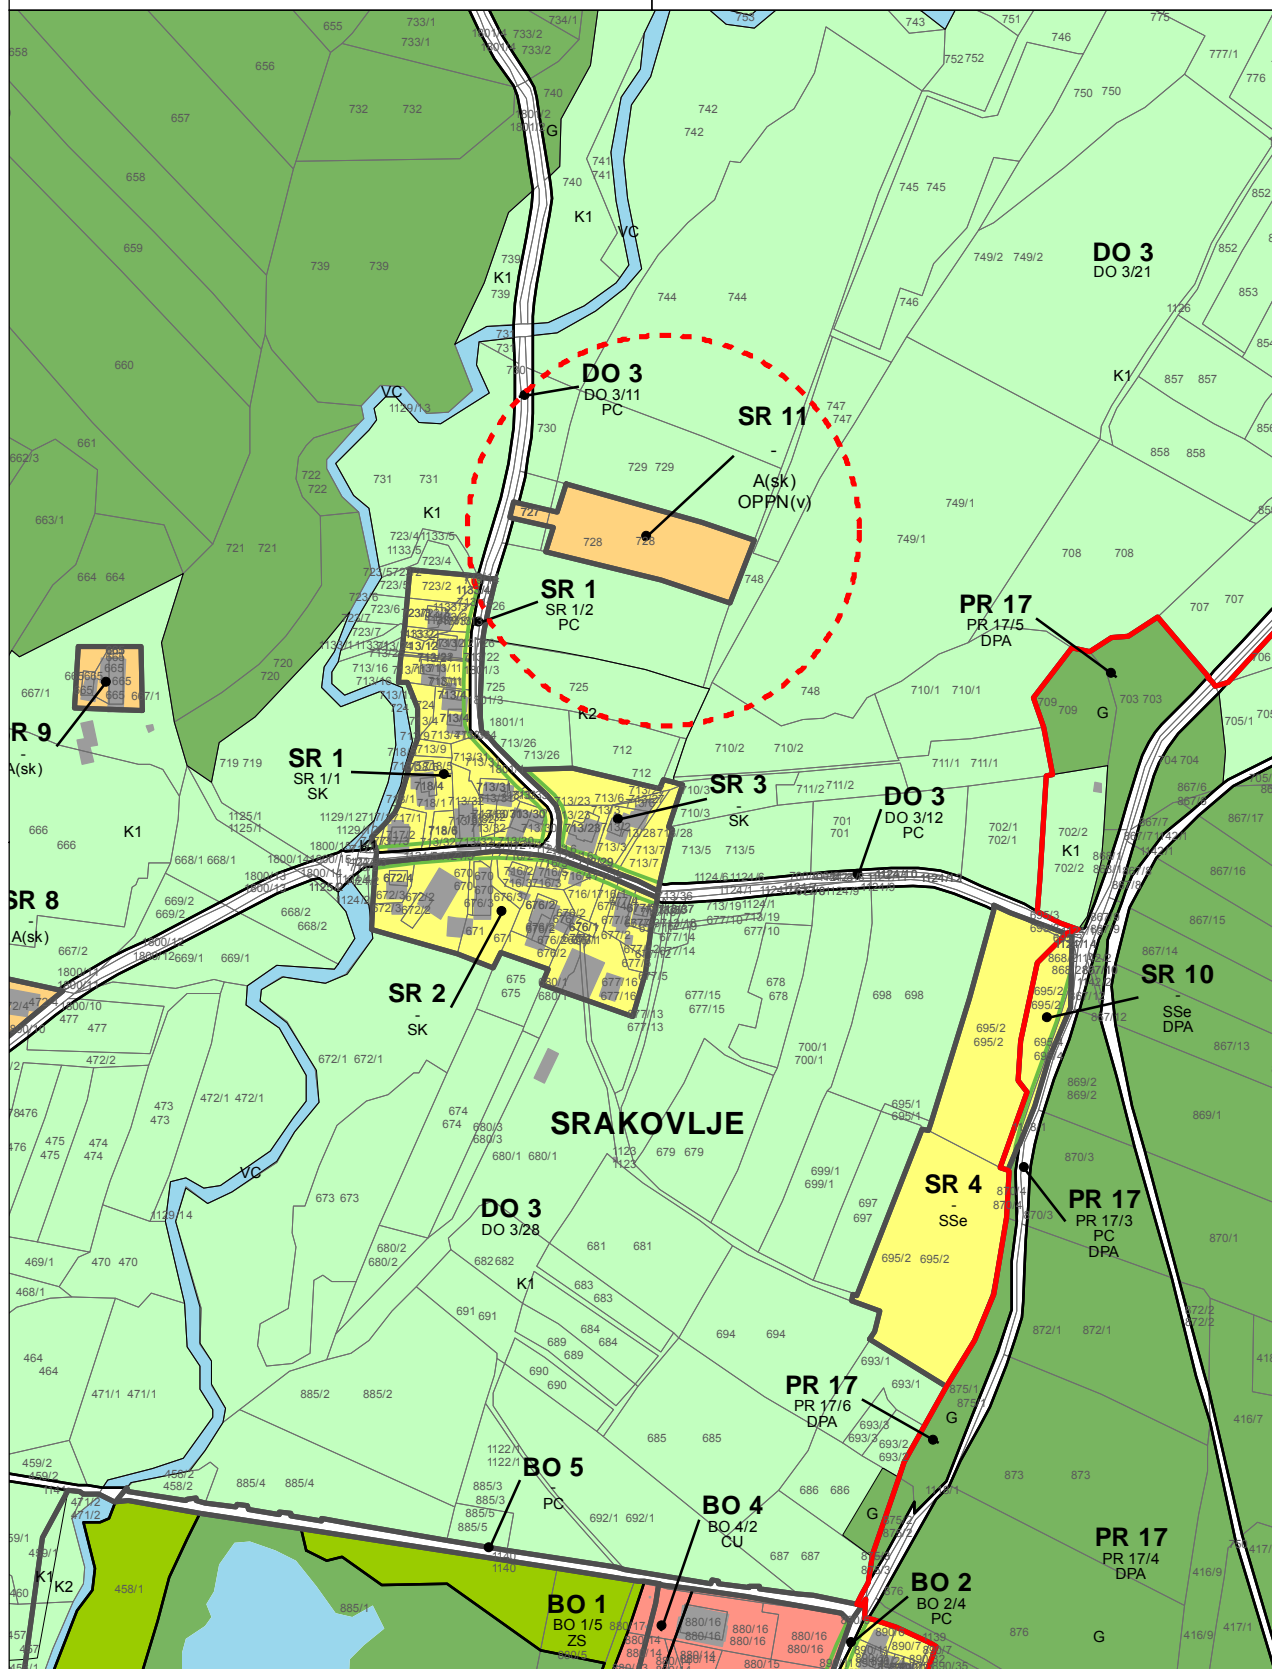



Legenda:  območje sprememb in dopolnitev (SD2)

Vir: Zemljiški kataster (GURS, januar 2017)
 Kataster stavb (GURS, januar 2017)
 Register prostorskih enot (GURS, januar 2017)

M 1:5000

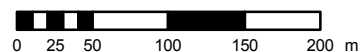


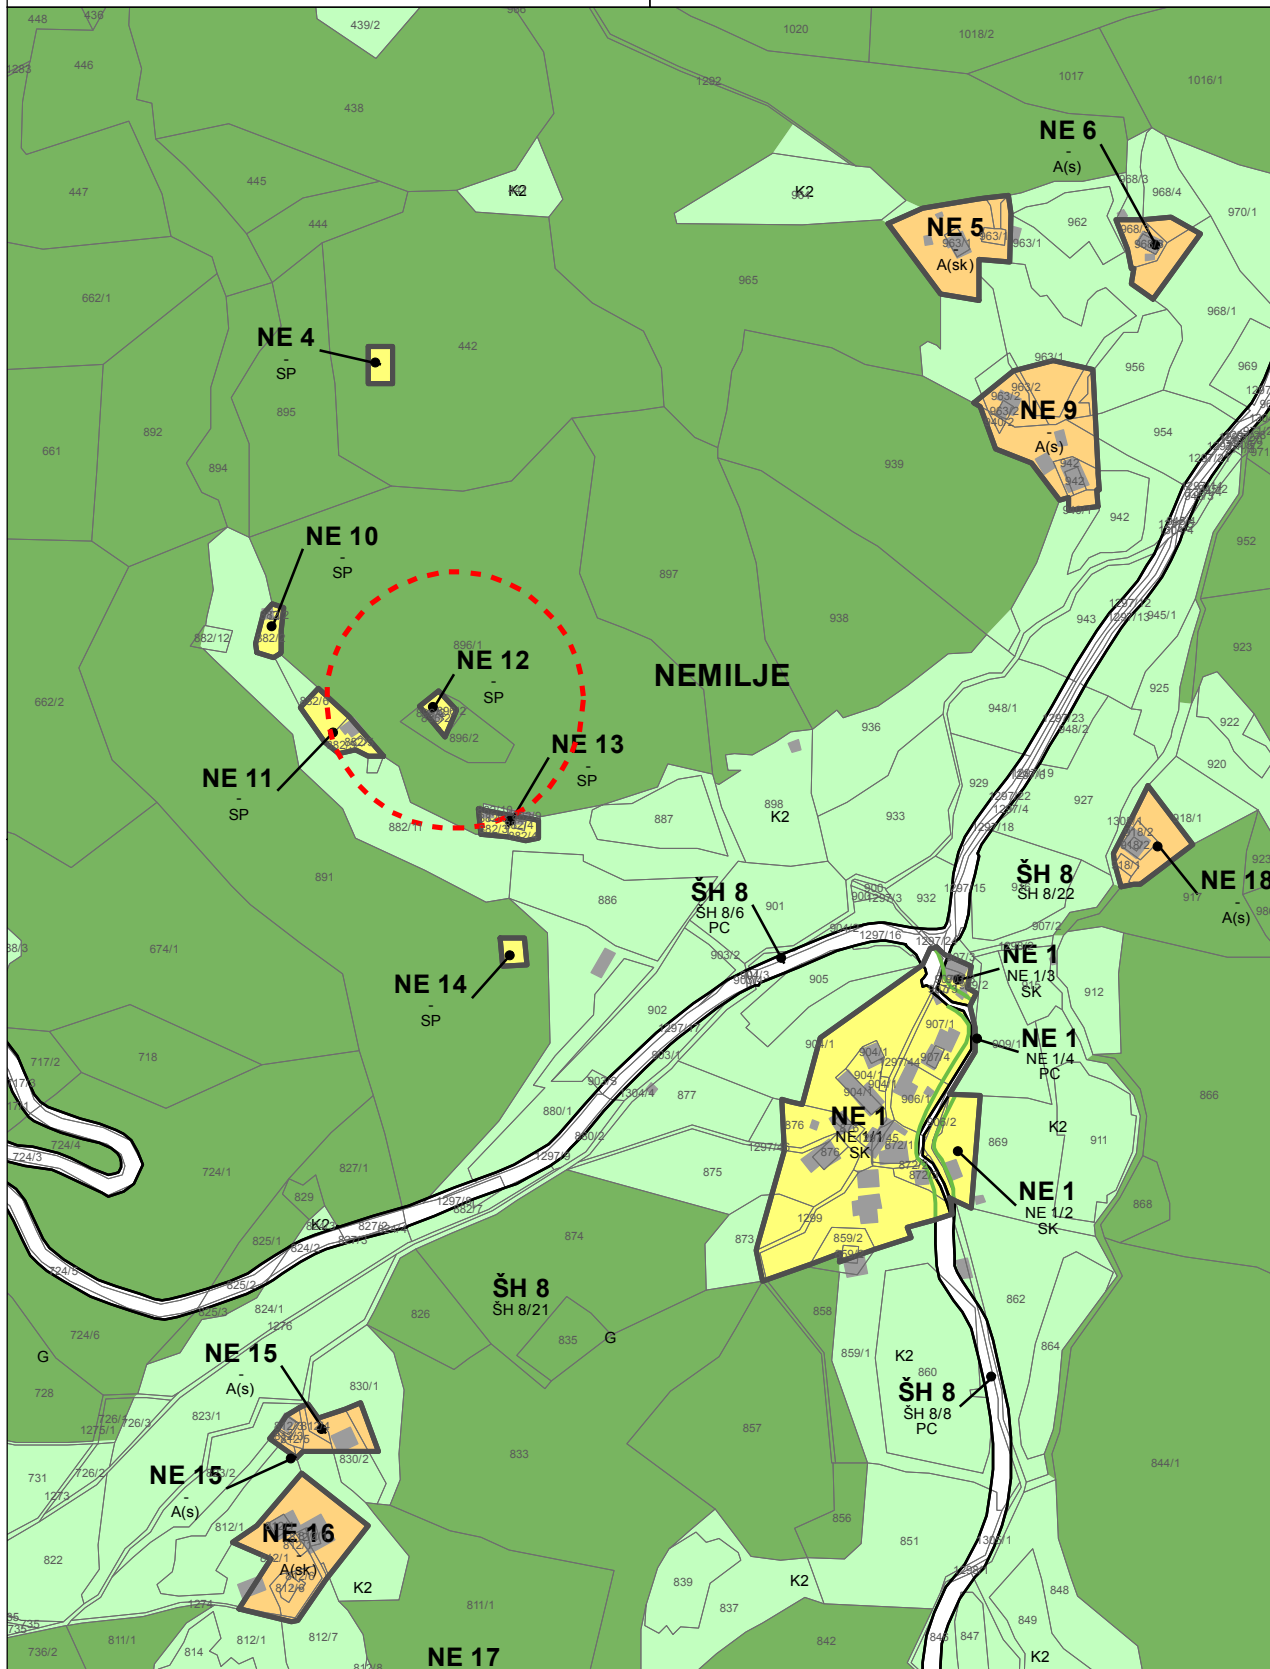

Legenda:  območje sprememb in dopolnitev (SD2)

Vir: Zemljiški kataster (GURS, januar 2017)
Kataster stavb (GURS, januar 2017)
Register prostorskih enot (GURS, januar 2017)

M 1:5000

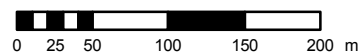

C/1. OBRAZLOŽITEV PROSTORSKEGA AKTA

1. UVODNA POJASNILA

Na območju Mestne občine Kranj je od novembra 2014 v veljavi nov občinski prostorski načrt (OPN MOK), ki ga sestavljata strateški (SPN) in izvedbeni (IPN) prostorski načrt. V veljavni občinski prostorski načrt so bile vključene vse strateške razvojne potrebe lokalne skupnosti ter pobude pravnih in fizičnih oseb, ki so bile podane do formalnega pričetka postopka priprave novega OPN MOK.

Relativno hitro se je pokazala potreba posameznih zainteresiranih subjektov v prostoru po spremembah in dopolnitvah OPN MOK. Zato se je mestna občina odločila, da pristopi k pripravi sprememb in dopolnitev občinskega prostorskega načrta. V mesecu oktobru 2015 je občina, skladno z obvestilom za občane in drugo zainteresirano javnost, pristopila k sprejemanju pobud in predlogov. Pridobljenih je bilo okoli 500 pobud in predlogov, ki so bili nato strokovno analizirani in preverjeni glede izpolnjevanja vrsto strokovnih meril in pogojev za nadaljevanje postopka. Glede na vsebino pobud je občina, v skladu z določbami Zakona o prostorskem načrtovanju – ZPNačrt, pobude razvrstila v tri sklope za katere bo vodila tri ločene postopke sprememb in dopolnitev oziroma troje sprememb in dopolnitev in sicer:

- prvi sklop

Prvi sklop predstavljajo prve spremembe in dopolnitve IPN MOK v katerega so vključene pobude, ki so izpolnjevale merila in pogoje iz 53. člena ZPNačrt in se jih vodi po skrajšanem postopku sprememb in dopolnitev izvedbenega prostorskega načrta. V konkretnem primeru gre za pobude in predloge, ki se nanašajo zgolj na spremembe prostorskih izvedbenih pogojev, vanj je vključeno 112 pobud in predlogov.

- drugi sklop

Drugi sklop predstavljajo **druge spremembe in dopolnitve IPN MOK** v katerega so vključene pobude, ki izpolnjujejo pogoje iz 53.a člena ZPNačrt in se jih vodi po kratkem postopku sprememb in dopolnitev izvedbenega prostorskega načrta. V ta postopek so vključene štiri pobude, **ki pomenijo uskladitve s pravno-formalno veljavnimi akti** (občinskimi podrobnimi prostorskimi načrti po Zakonu o kmetijskih zemljiščih in sanacijskimi PUP-i) ter odprava napake zarisa.

- tretji sklop

Tretji sklop pobud bo obravnavan s tretjimi spremembami in dopolnitvami IPN MOK. Vanj bodo vključene preostale pobude in predlogi, ki posegajo v določanje namenske rabe prostora. Postopek tretjih sprememb se bo začel po zaključku sprememb št. 1 in sprememb št. 2.

2. POSTOPEK PRIPRAVE SPREMEMB ŠT. 2

Ključni koraki

sklep o začetku priprave

priprava predloga drugih sprememb z obrazložitvijo

javna obravnava predloga drugih sprememb na oglasni deski in na svetovnem spletu

priprava stališč do pripomb

prva in druga obravnava in sprejem na Svetu Mestne občine Kranj

objava dokumenta

Kot rečeno že uvodoma se s tokratnimi drugimi spremembami in dopolnitvami IPN obravnava le tiste pobude, **ki izpolnjujejo pogoje iz 53.a člena ZPNačrt (kratek postopek), vanj so vključene tri pobude, ki pomenijo uskladitve s pravno-formalno veljavnimi akti in eno pobudo pri kateri gre za odpravo napake zarisa.**

Priprava drugih sprememb in dopolnitev IPN MOK, po kratkem postopku, se je začela na osnovi Sklepa o začetku priprave sprememb in dopolnitev izvedbenega prostorskega načrta Mestne občine Kranj – SD IPN2, ki je bil objavljen v Uradnem listu RS, št. 2/2017 z dne 13. 01. 2017.

SD IPN2 je bil voden po kratkem postopku in je take narave, ki ne terja sodelovanja nosilcev urejanja prostora ali bi bilo zaradi njih potrebno izvesti postopek celovite presoje vplivov na okolje, v skladu s predpisi, ki urejajo varstvo okolja.

Priprava SD IPN2 po kratkem postopku je potekala na način, kot je po poslovniku Sveta Mestne občine Kranj (MOK) predpisan za sprejem drugih občinskih odlokov. Pred sprejemom na Svetu MOK je bil, v skladu z zakonom (ZPNačrt), predlog SD IPN2 skupaj z obrazložitvijo objavljen na oglasni deski in na svetovnem spletu za dobo 15 dni. V tem času je bilo javnosti omogočeno tudi podajanje pripomb na objavljeno gradivo. Na objavljeno gradivo ni bilo pridobljenih nobenih pripomb oz. predlogov.

Po sprejemu SD IPN2 MOK po kratkem postopku bo MOK v sedmih dneh obvestila pristojno Ministrstvo za okolje in prostor in vse državne nosilce urejanja prostora.

V skladu z 21. členom ZPNačrt bo sprejet prostorski akt posredovan v analogni in digitalni obliki pristojnemu ministrstvu in upravni enoti.

3. VSEBINA PRVIH SPREMEMB IN DOPOLNITEV IPN MOK (SD IPN2)

Tekstualni del

Odlok o spremembah in dopolnitvah odloka o izvedbenem prostorskem načrtu Mestne občine Kranj – spremembe št. 2

Priloga k odloku 1 (spremembe št.2) – Preglednica enot urejanja prostora

Kartografski del izvedbenega prostorskega načrta

Pregledna karta občine z razdelitvijo na liste v merilu 1:50 000

Pregledna karta občine s prikazom osnovne namenske rabe in ključnih omrežij gospodarske javne infrastrukture v merilu 1:50 000

Listi 15 (D2514), 20 (D2519), 29 (D2529), 30 (D2530), 36 (D2540), 41 (D2410) in 42 (E2401) s prikazom enot urejanja prostora, podrobnejše namenske rabe prostora in prostorskih izvedbenih pogojev – sprememba št. 2

Listi 15 (D2514), 20 (D2519), 29 (D2529), 30 (D2530), 36 (D2540), 41 (D2410) in 42 (E2401) s prikazom območij enot urejanja prostora in gospodarske javne infrastrukture – sprememba št. 2

Priloge

Obrazložitev prostorskega akta

3.1. Načrtovane ureditve

Načrtovane ureditve izhajajo iz štirih pobud, od katerih tri predstavljajo uskladitve s pravno-formalno veljavnimi akti (OPPN po Zakonu o kmetijskih zemljiščih in PUP za sanacijo degradiranega prostora v MOK), ena pa predstavlja odpravo napake pri prenosu namenske rabe prostora.

3.1.1. Uskladitve namenske rabe prostora z veljavnimi podrobnimi prostorskimi načrti za preselitev kmetijskih gospodarstev (sprejeti v letu 2016 na podlagi 39. člena Zakona o spremembah in dopolnitvah Zakona o kmetijskih zemljiščih (ZKZ-C, Uradni list RS, št. 43/11)):

- Preselitev kmetijskega gospodarstva Knez (OPPN za preselitev kmetijskega gospodarstva Knez in kmetijskega gospodarstva Nastran – Uradni list RS, št. 43/2016 z dne 20. 06. 2016) – na zahodnem robu naselja Podreča se, za območje kmetije, doda nova EUP – PO11 z namensko rabo SK(k). Kmetijskemu zemljišču, ki se nahaja med območjem kmetije in naseljem se doda nova EUP z oznako PO 12, namenska raba ostaja nespremenjena – K1.
- Preselitev kmetijskega gospodarstva Nastran (OPPN za preselitev kmetijskega gospodarstva Knez in kmetijskega gospodarstva Nastran – Uradni list RS, št. 43/2016 z dne 20. 06. 2016) – severno od naselja Srakovlje se, za potrebe kmetije, doda nova EUP – SR11, namenska raba je A(sk).
- Preselitev kmetijskega gospodarstva Zmrzlikar (OPPN za preselitev kmetijskega gospodarstva Zmrzlikar in kmetijskega gospodarstva Krt – Uradni list RS, št. 50/2016 z dne 15. 07. 2016) – ob naselju Hrastje se, na severnem delu, del kmetijskih zemljišč opredeli za potrebe kmetije, doda se nova EUP – HR8, z namensko rabo SK(k).
- Preselitev kmetijskega gospodarstva Krt (OPPN za preselitev kmetijskega gospodarstva Zmrzlikar in kmetijskega gospodarstva Krt – Uradni list RS, št. 50/2016 z dne 15. 07. 2016) – vzhodno od naselja Primskovo se, ob obstoječi EUP – KR P7, del kmetijskih zemljišč spremeni v stavbna zemljišča za potrebe kmetije. Obstoječa EUP KR P7 se spremeni v KR P7/1 (namenska raba ostaja nespremenjena), območju za potrebe kmetije se določi EUP z oznako KR P7/2, z namensko rabo SK(k).
- Preselitev kmetijskega gospodarstva Šenk (OPPN za preselitev kmetijskega gospodarstva Šenk – Uradni list RS, št. 72/2016 z dne 18. 11. 2016) – vzhodno od naselja Britof se za potrebe kmetije opredeli stavbno zemljišče z novo EUP – BR24, z namensko rabo IK.

3.1.2. Uskladitev namenske rabe prostora s PUP za sanacijo degradiranega prostora v MOK – Odlok o prostorskih ureditvenih pogojih za sanacijo degradiranega prostora (Uradni list RS, št. 45/1994 z dne 22. 07. 1994):

- zemljišče parc. št. 222/3 k.o. Podreča je bilo kot stavbno zemljišče opredeljeno v sanacijskih PUP-ih pod št. 81-2. Pri prenosu iz analogne v digitalno obliko (OPN-ja) je navedeno zemljišče pomotoma izpadlo.

Namenska raba prostora se uskladi s takrat veljavnimi sanacijskimi PUP-i tako, da se zemljišče parc. št. 222/3 k.o. Podreča priključi k EUP PO2/2 z namensko rabo prostora SK.

3.1.3. Odprava napake pri prenosu NRP

Območje EUP NE12, s podpodrobnejšo namensko rabo prostora SP, opredeljeno v IPN MOK, se v grafičnem delu prestavi na zemljišče s parc. št. 896/2 k.o. Nemilje, kjer se nahaja počitniški objekt.

3.2. Glede na priporočila za pripravo sprememb in dopolnitev OPN št. 35032-10/2015/1-1092-02 z dne 18. 05. 2015 so načrtovane ureditve razvrščene v 4 kategorije. Vse načrtovane ureditve s SD IPN2 se nanašajo na tip D – drugi tipi sprememb.

Vse načrtovane ureditve so podrobneje predstavljene v prilogi k tej obrazložitvi.

3.3. Posegi, ki se načrtujejo s SD IPN2 so sorazmerno majhni. Novih stavbnih zemljišč je skupno za 4,89 ha (od tega 4,85 ha na najboljša kmetijska zemljišča in 0,04 ha na gozdne površine). Vse spremembe izhajajo iz uskladitev s pravnim stanjem.

Preglednica 1: Primerjava bilanc osnovne namenske rabe v veljavnem OPN ter drugih sprememb in dopolnitev

ONRP	OPN veljavni dokument (ha)	SD IPN2 predlog (ha)	Razlika (ha)
stavbna zemljišča	2173,09	2177,98	+ 4,89
kmetijska zemljišča	4596,13	4591,29	- 4,84
gozdna zemljišča	8062,58	8062,54	-0,04
vodna zemljišča	187,49	187,49	/
druga zemljišča	77,87	77,87	/
SKUPAJ	15097,16	15097,16	/

3.4. Spremembe grafičnega dela

Karte grafičnega dela IPN MOK se z vsemi spremembami in dopolnitvami nadomestijo z novimi listi - SD IPN2: list 15 (D2514), 20 (D2519), 29 (D2529), 30 (D2530), 36 (D2540), 41 (D2410) in 42 (E2401).

3.5. Spremembe tekstualnega dela

Priloga 1 se nadomesti z novo Prilogo 1 (spremembe št. 2) – SN IPN2, iz katere so razvidne spremembe enot urejanja prostora, namenske rabe in načina urejanja. Spremenjene oz. dodane enote urejanja prostora so obarvane z rdečo barvo.

Priloga k obrazložitvi

Zap. št. spremembe (pobuda) OZN_SPR	Tip spremembe	Opis spremembe	Obrazložitev	OSNOVNI PODATKI O SPREMEMBI							
				BESEDILO (tekstualni del)	GRAFIČNI PRIKAZI					SPREMEMBE	LIST / KARTA
					EUP_OZN/urejanje	EUP_SD/urejanje	PNRP_OZN	PNRP_SD			
425	D. Drugo – ureditev NRP na območju sprejetih OPPN na podlagi 39. člena ZKZ-C	a) preselitev kmetijskega gospodarstva Nastran (gradnja hleva, koritastih silosov ter predjame in lagune za gnojevko) in kmetijskega gospodarstva Knez (gradnja hleva, koritastih silosov in senika)	Uveljavljen Odlok o OPPN za preselitev kmetijskega gospodarstva Knez in kmetijskega gospodarstva Nastran (Ur.l. RS, št. 43/2016 z dne 20. 06. 2016) V skladu s 3.ea členom ZKZ-C se spremembe, ki so nastale z uveljavitvijo OPPN vnesejo v prostorski akt (OPN) pri prvih spremembah.	V prilogi 1 k odloku: Preglednica EUP se dodata nova EUP-ja SR 11 in PO11 ter nov EUP PO 12	SP 7/13 DO 3/21	PO 11/OPPN PO 12/PIP SR11/OPPN	K1 K1 K1	SK(k) K1 A(sk)	V grafičnem delu se dodajo novi EUP-ji SR 11, PO 11 in PO 12.	41/D2410 20/D2519	
		b) preselitev kmetijskega gospodarstva Zmrzlikar (gradnja hleva, koritastih silosov in lagune za gnojevko) in kmetijskega gospodarstva Krt (gradnja hleva, senika, gnojišča in koritastih silosov)	Uveljavljen Odlok o OPPN za preselitev kmetijskega gospodarstva Zmrzlikar in kmetijskega gospodarstva Krt (Ur.l. RS, št. 50/2016 z dne 15. 07. 2016) V skladu s 3.ea členom ZKZ-C se spremembe, ki so nastale z uveljavitvijo OPPN vnesejo v prostorski akt (OPN) pri prvih spremembah.	V prilogi 1 k odloku: Preglednica EUP se doda nov EUP HR8, obstoječi EUP KR P7 pa se razdeli na dva podEUP KR P7/1 in KR P7/2	KR P7 KR P15 SP 2/9	KR P7/1/PIP KRP7/2/OPPN HR 8/OPPN	SK(k) K1 K1	SK(k) SK(k)	V grafičnem delu se dodata novi EUP HR8 in KR 7/2, obstoječi EUP KR P7 pa postane KR 7/1	29/D2529 36/D2540	
471	D. Drugo – odprava napake pri prenosu NRP	Odprava napake za EUP NE12	Stavbno zemljišče je bilo napačno preneseno (narisano je na gozdnih površinah namesto tam kjer stoji hiša na parc. št. 896/2 k.o. Nemilje)	/	NE 12	NE 12	SP	SP	V grafičnem delu IPN bo opravljena napaka prenosa.	15/D2514	
487	D. Drugo – ureditev NRP na podlagi sanacijskih PUP	Odprava napake pri zarisu parc. št. 222/3 k.o. Podreča. Parcela je bila kot stavbno zemljišče opredeljena že v	Poseg je v sanacijskih PUP-ih označen s št. 81-2. V OPN je bila parcela napačno prenesena. Do napake je prišlo pri prenosu iz analogne oblike v digitalno	/	SP7/17	PO2/2	G	SK	Napaka pri prenosu PNRP s odpravi	42/E2401	

Priloga k obrazložitvi

Zap. št. spremembe (pobuda) OZN_SPR	Tip spremembe	Opis spremembe	Obrazložitev	OSNOVNI PODATKI O SPREMEMBI							
				BESEDILO (tekstualni del)	GRAFIČNI PRIKAZI					LIST / KARTA	
					EUP_OZN/urejanje	EUP_SD/urejanje	PNRP_OZN	PNRP_SD	SPREMEMBE		
		PUP za sanacijo degradiranega prostora v MOK (Ur.l. RS, št. 45/1994)	obliko.								
490	D. Drugo – ureditev NRP na območju sprejetega OPPN na podlagi 39. člena ZKZ – C	Preselitev kmetijskega gospodarstva Šenk, gradnja kmetijskih objektov, ki neposredno služijo kmetijski dejavnosti (remiza, hlevi, skladišče, koritasti silosi, ipd.)	Uveljavljen Odlok o OPPN za preselitev kmetijskega gospodarstva Šenk (Ur.l. RS, št. 72/2016 z dne 18. 11. 2016) V skladu s 3.ea členom ZKZ-C se spremembe, ki so nastale z uveljavitvijo OPPN vnesejo v prostorski akt (OPN) pri prvih spremembah.	V prilogi 1 k odloku: Preglednica EUP (tabela) se doda nov EUP BR24	SP 3/2	BR 24/OPPN	K1	IK	V grafičnem delu se doda nov EUP BR24.	30/D2530	

PRILOGA 1: PREGLEDNICA ENOT UREJANJA PROSTORA

NASELJE	OZNAKA EUP	PODROBNEJŠA NAMENSKA RABA	VELIKOST				OBLIKOVANJE	NAČIN UREJANJA	POSEBNE DOLOČBE OZIROMA USMERITVE	
			MAX FI	MAX FZ	MIN% OB (ZP)	MAX. ETAŽNOST				
1	2	3	4	5	6	7	8	9	10	
BABNI VRT	BV 1/1	SK	/	0,40	25%	K+P+1	vaško jedro-ND	PIP	posebna določba 47. člen, točka 1.1	
	BV 1/2	SK	/	0,40	25%	K+P+1	vaško jedro	PIP	posebna določba 47. člen, točka 1.1	
	BV 2	A(sk)	/	0,40	25%	K+P+1	razpršena poselitve	PIP	/	
	BV 3	ZS	/	/	/	/	/	PIP	/	
BITNJE	BI 1	A(sk)	/	0,40	25%	K+P+1	razpršena poselitve	PIP	posebna določba 47. člen, točka 1.2	
	BI 2	A(sk)	/	0,40	25%	K+P+1	razpršena poselitve	PIP	/	
	BI 3	A(s)	/	0,35	30%	K+P+M	razpršena poselitve	PIP	/	
	BI 4	A(s)	/	0,35	30%	K+P+M	razpršena poselitve	PIP	/	
	BI 5	JK	/	0,45	ZP 15%	K+P+M	razpršena poselitve-KK	PIP	/	
	BI 6	A(v)	/	0,35	25%	K+P+M	razpršena poselitve-KK	PIP	/	
	BI 7	A(s)	/	0,40	25%	K+P+M	razpršena poselitve-KK	PIP	/	
	BI 8	SK(k)	/	0,45	25%	K+P+M	obcestna zazidava	PIP	posebna določba 47. člen, točka 1.3	
	BI 9	CD(v)	/	0,40	ZP 25%	/	posebno območje-KK	PIP	/	
	BI 10	SSe(s)	/	0,35	25%	K+P+M	raščeno območje-KK	PIP	posebna določba 47. člen, točka 1.4	
	BI 11	SSe(s)	/	0,35	25%	K+P+M	raščeno območje-KK	PIP	posebna določba 47. člen, točka 1.4	
	BI 12/1,2,3,4,5,6	SSe(s)	/	0,3	25%	K+P+1	raščeno območje	PIP	/	
	BI 12/7	PC	/	/	/	/	/	PIP	/	
	BI 12/8	VC	/	/	/	/	/	PIP	/	
	BI 12/9	K2, VC	/	/	/	/	/	PIP	/	
	BI 13	SK(k)	/	0,4	25%	K+P+M	obcestna zazidava	PIP	posebna določba 47. člen, točka 1.3	
	BI 14	ZS	/	/	/	/	/	PIP	/	
	BI 15	PC	/	/	/	/	/	PIP	/	
	BI 16	PC	/	/	/	/	/	PIP	/	
	BI 17	SK	/	0,40	25%	K+P+M	obcestna zazidava	PIP	posebna določba 47. člen, točka 1.3	
	BI 18/1,2	SSe(s)	/	0,35	25%	K+P+1	raščeno območje	PIP	/	
	BI 18/3	PC	/	/	/	/	/	PIP	/	
	BI 19	CD(v)	/	0,40	ZP 25%	/	posebno območje	PIP	/	
	BI 20	SSe(s)	/	0,35	25%	K+P+1	raščeno območje	PIP	/	
	BI 21/1	CD(i)	/	v skladu z norm. in stand.			K+P+1	posebno območje	PIP	/
	BI 21/2	ZD	/	/	/	/	/	PIP	/	
	BI 22	CU	/	0,35	25%	K+P+1	raščeno območje	PIP	posebna določba 47. člen, točka 1.5	
	BI 23/1,2,3,4,5,6	SSe(s)	/	0,35	25%	K+P+1	raščeno območje	PIP	za BI 23/1,2,3,4,5,6, posebna določba 47. člen, točka 1.6	
	BI 23/7	PC	/	/	/	/	/	PIP	/	
	BI 23/8	VC, K1	/	/	/	/	/	PIP	/	
	BI 24	SSe(s)	/	0,35	25%	K+P+1	ulična zazidava	PIP	/	
	BI 25	SSn	/	0,45	20%	K+P+1	hiše v nizu	PIP	/	
	BI 26	SSn	/	0,45	20%	K+P+1	hiše v nizu	PIP	/	
	BI 27	SK(k)	/	0,40	25%	K+P+1	ulična zazidava	PIP	/	
	BI 28	CU	/	0,40	25%	K+P+1	raščeno območje	PIP	/	
	BI 29	SSe(s)	/	0,35	25%	K+P+1	raščeno območje	PIP	/	
	BI 30	VC	/	/	/	/	/	PIP	/	
	BI 31	ZD	/	/	/	/	/	PIP	/	
	BI 32/1	ZK	/	/	/	/	/	KK	OPPN	usmeritev 48. člen, točka 3.2
	BI 32/2	PC	/	/	/	/	/	KK	PIP	/
	BI 33	A(s)	/	0,35	25%	K+P+M	razpršena poselitve-KK	PIP	posebna določba 47. člen, točka 1.4	
	BI 34	SK(k)	/	0,40	25%	K+P+1	obcestna zazidava-KK	PIP	posebna določba 47. člen, točka 1.4	
	BI 35	SK	/	0,4	25%	K+P+1	obcestna zazidava-KK	PIP	posebna določba 47. člen, točka 1.4	
	BI 36	SK	/	0,4	25%	K+P+1	obcestna zazidava-KK	PIP	posebna določba 47. člen, točka 1.4	
	BI 37	SSe(s)	/	0,30	25%	K+P+M	raščeno območje-KK	PIP	posebna določba 47. člen, točka 1.4	
	BI 38	SSe(s)	/	0,35	25%	K+P+M	obcestna zazidava-KK	PIP	posebna določba 47. člen, točka 1.4	
	BI 39	SSe(s)	/	0,35	25%	K+P+M	obcestna zazidava-KK	PIP	posebna določba 47. člen, točka 1.4	
	BI 40	SK	/	0,4	25%	K+P+1	obcestna zazidava-KK	PIP	posebna določba 47. člen, točka 1.4	
	BI 41	SSe(s)	/	0,30	25%	K+P+M	obcestna zazidava-KK	PIP	posebna določba 47. člen, točka 1.4	
	BI 42/1,2	SSe	/	/	/	/	/	OPP	usmeritev 48. člen, točka 3.3	
BI 42/3	K2	/	/	/	/	/	OPP	usmeritev 48. člen, točka 3.3		
BI 43/1,2	SSe	/	/	/	/	/	OPP	usmeritev 48. člen, točka 3.3		
BI 43/3	PC	/	/	/	/	/	OPP	usmeritev 48. člen, točka 3.3		
BI 44	PC	/	/	/	/	/	PIP	/		
BI 45	K1, K2, VC	/	/	/	/	/	PIP	/		
BI 46	K1, VC	/	/	/	/	/	PIP	/		
BI 47	K2	/	/	/	/	/	PIP	/		
BI 48/1	PC	/	/	/	/	/	PIP	/		
BI 48/2	K2, VC	/	/	/	/	/	PIP	/		
BI 48/3	K2	/	/	/	/	/	PIP	/		
BI 49	K2	/	/	/	/	/	PIP	/		
BI 50	K2	/	/	/	/	/	PIP	/		

PRILOGA 1: PREGLEDNICA ENOT UREJANJA PROSTORA

1	2	3	4	5	6	7	8	9	10
BOVOVEK	BO 1/1	K2,VC,G	/	/	/	/	/	PIP	posebna določba 47. člen, točka 1.7
	BO 1/2,4,5	ZS	/	/	/	/	/	PIP	posebna določba 47. člen, točka 1.7
	BO 1/3	VC,G	/	/	/	/	/	PIP	posebna določba 47. člen, točka 1.7
	BO 1/8	G, VC, K2	/	/	/	/	/	PIP	posebna določba 47. člen, točka 1.7
	BO 2/1,2	SK	/	za stan. hiše = 0,35, za kmetije = 0,40	25%	K+P+1	raščeno območje	PIP	posebna določba 47. člen, točka 1.8
	BO 2/3	SB	/	v skladu z norm. in stand.		K+P+1	posebno območje	PIP	posebna določba 47. člen, točka 1.8
	BO 2/4	PC	/	/	/	/	/	PIP	/
	BO 3	SK(k)	/	0,40	25%	K+P+1	raščeno območje	PIP	posebna določba 47. člen, točka 1.9
	BO 4	CU	/	0,35	25%	K+P+2	raščeno območje	PIP	posebna določba 47. člen, točka 1.10
	BO 5	PC	/	/	/	/	/	PIP	/
	BO 6/1	PC	/	/	/	/	/	PIP	/
	BO 6/2	K1	/	/	/	/	/	PIP	/
	BO 7	K1	/	/	/	/	/	PIP	/
BO 8	A(s)	/	0,30	25%	K+P+M	razpršena poselitev	PIP	/	
BREG OB SAVI	BRS 1	CD(v)	/	0,40	25%	upoštevati višinski gabarit EUP BRS4	posebno območje	PIP	/
	BR S 2/1,2	CU	/	0,40	25%	K+P+1	raščeno območje	PIP	/
	BR S 2/3	PC	/	/	/	/	/	PIP	/
	BR S 3/1,2,3	SK	/	za stan. hiše = 0,35, za kmetije = 0,40	25%	K+P+1	raščeno območje	PIP	za EUP BR S 3/1 posebna določba 47. člen, točka 1.11
	BR S 3/4	PC	/	/	/	/	/	PIP	/
	BR S 4	SSe(s)	/	0,35	30%	K+P+1	obcestna zazidava	PIP	posebna določba 47. člen, točka 1.11
	BR S 5	SK	/	0,40	25%	K+P+1	obcestna zazidava	PIP	/
	BR S 6	SK(k)	/	0,40	25%	K+P+1	raščeno območje	PIP	/
	BR S 7/1	SSe(s)	/	0,35	30%	K+P+M	obcestna zazidava	PIP	/
	BR S 7/2	SSe(s)	/	0,35	30%	K+P+M	obcestna zazidava	PIP	posebna določba 47. člen, točka 1.12
	BR S 7/3	PC	/	/	/	/	/	PIP	/
	BR S 8	PC	/	/	/	/	/	PIP	/
	BRITOF	BR 1	SSe	/	0,35	25%	K+P+1	ulična zazidava	PIP
BR 2		SSe(s)	/	0,40	25%	K+P+1	obcestna zazidava	PIP	posebna določba 47. člen, točka 1.14
BR 3/1		SK	/	za stan. hiše = 0,35, za kmetije = 0,40	25%	K+P+1	gručasta zazidava	PIP	posebna določba 47. člen, točka 1.15
BR 3/2		SK	/	za stan. hiše = 0,35, za kmetije = 0,40	25%	K+P+1	gručasta zazidava	PIP	/
BR 3/3		PC	/	/	/	/	/	PIP	/
BR 4/1,2,3		SSe(s)	/	0,35	25%	K+P+1+M	ulična zazidava	PIP	/
BR 4/4		PC	/	/	/	/	/	PIP	/
BR 5/1,2,3		SSe(s)	/	0,35	25%	K+P+1+M	ulična zazidava	PIP	za BR 5/1 posebna določba 47. člen, točka 1.16
BR 5/4		PC	/	/	/	/	/	PIP	/
BR 6/1		SSe(s)	/	/	/	/	/	veljavni OPPN	/
BR 6/2		PC	/	/	/	/	/	veljavni OPPN	/
BR 7		SSv	0,9	ohranjati obstoječe FZ	/	ohranjati obstoječe višinske gabarite	raščeno območje	PIP	/
BR 8		CD(v)	/	0,40	ZP 25%	/	posebno območje	PIP	/
BR 9		SSe(s)	/	0,30	25%	K+P+M	ulična zazidava	PIP	posebna določba 47. člen, točka 1.17
BR 10		IG	/	0,60	ZP 10 %	K+P+1	svojevrstno območje	PIP	/
BR 11		SSe(s)	/	0,30	25%	K+P+M	ulična zazidava	PIP	posebna določba 47. člen, točka 1.17
BR 12		IG	/	0,50	ZP 10 %	K+P+1	svojevrstno območje	PIP	/
BR 13		IG	/	/	/	/	/	OPP	usmeritev 48. člen, točka 3.4
BR 14		ZS	/	/	/	/	/	PIP	/
BR 15		PC	/	/	/	/	/	PIP	/
BR 16		PC	/	/	/	/	/	veljavni OPPN	/
BR 17		PC	/	/	/	/	/	PIP	/
BR 18		PC	/	/	/	/	/	PIP	/
BR 19	K1	/	/	/	/	/	PIP	/	
BR 20	A(sk)	/	0,40	25%	K+P+1	razpršena poselitev	PIP	posebna določba 47. člen, točka 1.18	
BR 21	K1	/	/	/	/	/	PIP	/	
BR 22,23	G	/	/	/	/	/	PIP	/	
BR 24	IK	/	/	/	/	/	veljavni OPPN (Ur.l. RS, št. 72/16)	/	
ČADOVLJE	ČA 1/1,2,3	SK	/	0,40	25%	K+P+M	raščeno območje	PIP	posebna določba 47. člen, točka 1.19
	ČA 1/4	PC	/	/	/	/	/	PIP	/
	ČA 2	A(sk)	/	0,40	25%	K+P+1	razpršena poselitev	PIP	/
ČEPULE	ČE 1/1,2,3	SK	/	0,40	25%	K+P+1	raščeno območje	PIP	/
	ČE 1/4	PC	/	/	/	/	/	PIP	/
	ČE 2	A(s)	/	0,35	30%	K+P+M	razpršena poselitev	PIP	/
	ČE 3	A(s)	/	0,35	30%	K+P+M	razpršena poselitev	PIP	/
	ČE 4	SP	/	60 m2 + 20 m2	40%	K+P+M	razpršena poselitev	PIP	/
	ČE 5	SP	/	60 m2 + 20 m2	40%	K+P+M	razpršena poselitev	PIP	/
GOLNIK	GO 1	ZP	/	/	/	/	/	PIP	/
	GO 2	CD(z)	/	v skladu z norm. in stand.		K+P+4+(M)	posebno območje	PIP	/
	GO 3	CD(z)	/	v skladu z norm. in stand.		K+P+2+(M)	posebno območje	PIP	/
	GO 4	CD(z)	/	/	/	/	/	OPP	usmeritev 48. člen, točka 3.5

PRILOGA 1: PREGLEDNICA ENOT UREJANJA PROSTORA

1	2	3	4	5	6	7	8	9	10	
	GO 5	SSe(s)	/	0,35	30%	K+P+1+(M)	raščeno območje	PIP	/	
	GO 6	SK	/	0,40	25%	K+P+1+(M)	gručasta zazidava	PIP	/	
	GO 7	SSe	/	0,35	30%	K+P+1+(M)	obcestna zazidava	PIP	/	
	GO 8	SSe(s)	/	0,35	30%	K+P+1+(M)	raščeno območje	PIP	/	
	GO 9	SSe(s)	/	0,35	30%	K+P+1+(M)	raščeno območje	PIP	/	
	GO 10	A(s)	/	0,35	30%	K+P+(M)	razpršena poselitev	PIP	/	
	GO 11	SK	/	0,40	25%	K+P+1+(M)	raščeno območje	PIP	/	
	GO 12	CD(t)	0,60	0,30	20%	K+P+1	posebno območje	PIP	/	
	GO 13	CD(z)	/	/	/	/	/	OPPN	usmeritev 48. člen, točka 3.6	
	GO 14	SSe	/	0,35	30%	K+P+M	ulična zazidava	PIP	/	
	GO 15/1,2	SSv(s)	1	0,20	25%	K+P+3+(M)	/	PIP	/	
	GO 15/3	PC	/	/	/	/	/	PIP	/	
	GO 16	SSv(s)	1	0,20	25%	K+P+4+(M)	/	PIP	/	
	GO 17	SSn	/	0,40	25%	K+P+1+(M)	ulična zazidava	PIP	/	
	GO 18	SSe	/	0,35	30%	K+P+M	ulična zazidava	PIP	/	
	GO 19	SSn	/	0,40	25%	K+P+M	ulična zazidava	PIP	/	
	GO 20	SSe	/	0,35	30%	K+P+1+(M)	/	PIP	/	
	GO 21	SSe	/	/	/	/	/	OPPN	usmeritev 48. člen, točka 3.7	
	GO 22	PC	/	/	/	/	/	PIP	/	
	GO 23	O	/	v skladu s potrebami tehnologije	/	/	svojevrsna območja	PIP	/	
	GO 24	PC	/	/	/	/	/	PIP	/	
	GO 25	K2	/	/	/	/	/	PIP	/	
	GO 26	A(s)	/	0,35	30%	K+P+(M)	razpršena poselitev	PIP	/	
	GO 27	A(s)	/	0,35	30%	K+P+(M)	razpršena poselitev	PIP	/	
	GO 28/1	A(sk, s)	/	0,35	30%	K+P+1+(M)	razpršena poselitev	PIP	/	
	GO 28/2	A(sk, s)	/	0,35	30%	K+P+1+(M)	razpršena poselitev-KK	PIP	/	
	GO 28/3	PC	/	/	/	/	/	PIP	/	
	GO 29	A(s)	/	0,35	30%	K+P+M	razpršena poselitev	PIP	/	
	GO 30	A(s)	/	0,35	30%	K+P+M	razpršena poselitev	PIP	/	
	GO 31	A(s)	/	0,35	30%	K+P+M	razpršena poselitev	PIP	/	
	GO 32	A(s)	/	0,35	30%	K+P+M	razpršena poselitev	PIP	/	
	GO 33	A(s)	/	0,35	30%	K+P+M	razpršena poselitev	PIP	/	
	GO 34	A(s)	/	0,35	30%	K+P+(M)	razpršena poselitev-KK	PIP	/	
	GO 35, 36	K2, G	/	/	/	/	/	PIP	G - posebna določba 47. člen, točka 1.20	
	GO 37	K1, K2, G	/	/	/	/	/	PIP	G - posebna določba 47. člen, točka 1.20	
	GO 38	K1, K2	/	/	/	/	/	PIP	/	
	GO 39	K1, G	/	/	/	/	/	PIP	/	
	GO 40/1	PC	/	/	/	/	/	PIP	/	
	GO 40/2	K1	/	/	/	/	/	PIP	/	
	GO 40/3	K1, K2, G	/	/	/	/	/	PIP	G - posebna določba 47. člen, točka 1.20	
	GO 41	G	/	/	/	/	/	PIP	posebna določba 47. člen, točka 1.20	
GORIČE	GOR 1/1,2,3	CU	/	0,40	20%	slediti stavbnim tipom in upoštevati silhueto naselja	gručasta zazidava	PIP	/	
	GOR 1/4	PC	/	/	/	/	/	PIP	/	
	GOR 2/1,2	SK	/	0,40	25%	K+P+1	gručasta zazidava	PIP	/	
	GOR 2/3	PC	/	/	/	/	/	PIP	/	
	GOR 3	ZK	/	/	/	/	/	PIP	/	
	GOR 4/1,2	SK	/	0,40	25%	K+P+1	obcestna zazidava	PIP	/	
	GOR 4/3	PC	/	/	/	/	/	PIP	/	
	GOR 5	SK(k)	/	0,40	25%	K+P+1	gručasta zazidava	PIP	/	
	GOR 6	SSe(s)	/	0,35	30%	K+P+1	gručasta zazidava	PIP	/	
	GOR 7	SSe(s)	/	0,35	30%	K+P+1	obcestna zazidava	PIP	/	
	GOR 8	SSe(s)	/	0,35	30%	K+P+M	raščeno območje	PIP	/	
	GOR 9	SSe	/	0,35	30%	K+P+M	obcestna zazidava-KK	PIP	posebna določba 47. člen, točka 1.21	
	GOR 10	PC	/	/	/	/	/	/	PIP	/
	GOR 11	A(sk)	/	0,40	25%	K+P+1	razpršena poselitev	PIP	/	
	GOR 12	A(s)	/	0,20	25%	K+P+1+M	razpršena poselitev	PIP	posebna določba 47. člen, točka 1.22	
GOR 13	A(s)	/	0,35	30%	K+P+1	razpršena poselitev	PIP	/		
GOR 14	A(s)	/	0,35	30%	K+P+M	razpršena poselitev	PIP	/		
GOR 15	A(s)	/	0,35	30%	K+P+M	razpršena poselitev	PIP	/		
HRASTJE	HR 1/1,2,3	SK	/	0,40	25%	K+P+1	gručasta zazidava	PIP	/	
	HR 1/4	PC	/	/	/	/	/	PIP	/	
	HR 2	CD(v)	/	0,40	25%	/	posebno območje	PIP	/	
	HR 3	SK(k)	/	0,40	25%	K+P+1	gručasta zazidava	PIP	/	
	HR 4/1,2	SSe(s)	/	0,35	30%	K+P+1+M	ulična zazidava	PIP	/	
	HR 4/3	PC	/	/	/	/	/	PIP	/	
	HR 5	ZS	/	/	/	/	/	PIP	/	
	HR 6/1	IG	/	/	/	/	/	OPPN	usmeritev 48. člen, točka 3.8	
	HR 6/2	IK	/	0,45	ZP 25%	K+P+M	raščeno območje	PIP	/	
	HR 6/3	IG	/	/	/	/	/	PIP	posebna določba 47. člen, točka 1.23	
HR 7	ZS	/	/	/	/	/	PIP	/		
HR 8	SK(k)	/	/	/	/	/	/	veljavni OPPN (Ur.l. RS, št. 50/16)	/	
ILOVKA	IL 1	SK	/	za stan. hiše = 0,35, za kmetije = 0,40	25%	K+P+1	gručasta zazidava	PIP	/	
	IL 2	K1, G	/	/	/	/	/	PIP	/	
	IL 3	G	/	/	/	/	/	PIP	/	
JAMA	JA 1/1	SK	/	0,40	25%	K+P+1	vaško jedro-ND	PIP	/	
	JA 1/2	SK	/	0,40	25%	K+P+1	vaško jedro	PIP	/	
	JA 1/3	SK	/	0,40	25%	K+P+1	vaško jedro	PIP	/	
	JA 1/4	SK	/	0,40	25%	K+P+1	vaško jedro-ND	PIP	/	
	JA 1/5	PC	/	/	/	/	/	PIP	/	
	JA 2/1	SK	/	0,40	25%	K+P+1	obcestna zazidava	PIP	/	
	JA 2/2	SK	/	0,40	25%	K+P+1	obcestna zazidava	PIP	/	
	JA 2/3	PC	/	/	/	/	/	PIP	/	
	JA 3	SK(k)	/	0,40	25%	K+P+1	raščeno območje	PIP	/	
	JA 5	SK(k)	/	0,40	25%	K+P+1	vaško jedro-ND	PIP	/	
JA 6	SK(k)	/	0,40	25%	K+P+1	vaško jedro-ND	PIP	posebna določba 47. člen, točka 1.24		
JA 7	SK(k)	/	0,40	25%	K+P+1	vaško jedro-ND	PIP	/		
JA 8	SK(k)	/	0,40	25%	K+P+1	raščeno območje	PIP	/		
JAMNIK	JAM 1	SK	/	0,40	25%	K+P+M	vaško jedro	PIP	posebna določba 47. člen, točka 1.25	
	JAM 2	A(v)	/	0,40	25%	/	razpršena poselitev	PIP	/	

PRILOGA 1: PREGLEDNICA ENOT UREJANJA PROSTORA

1	2	3	4	5	6	7	8	9	10	
	JAM 3	A(sk)	/	0,40	25%	K+P+M	razpršena poselitev	PIP	posebna določba 47. člen, točka 1.26	
	JAM 4	A(k)	/	0,35	30%	ohranjati obstoječe gabarite	razpršena poselitev	PIP	/	
	JAM 5	A(k)	/	0,35	30%	ohranjati obstoječe gabarite	razpršena poselitev	PIP	/	
JAVORNIK	JAV 1/1,2	SK	/	0,40	25%	K+P+1	gručasta zazidava	PIP	/	
	JAV 1/3	PC	/	/	/	/	/	PIP	/	
	JAV 2	SP	/	60 m2 + 20 m2	40%	K+P+M	razpršena poselitev	PIP	/	
	JAV 3	A(s)	/	0,35	30%	K+P+M	razpršena poselitev	PIP	/	
	JAV 4	SP	/	60 m2 + 20 m2	40%	K+P+M	razpršena poselitev	PIP	/	
	JAV 5	A(k)	/	0,15	40%	K+P+M	razpršena poselitev	PIP	/	
	JAV 6	SP	/	60 m2 + 20 m2	40%	K+P+M	razpršena poselitev	PIP	/	
	JAV 7	SP	/	60 m2 + 20 m2	40%	K+P+M	razpršena poselitev	PIP	/	
	JAV 8	SP	/	60 m2 + 20 m2	40%	K+P+M	razpršena poselitev	PIP	/	
	JAV 9	SP	/	60 m2 + 20 m2	40%	K+P+M	razpršena poselitev	PIP	/	
	JAV 10	SP	/	60 m2 + 20 m2	40%	K+P+M	razpršena poselitev	PIP	/	
	JAV 11	SP	/	60 m2 + 20 m2	40%	K+P+M	razpršena poselitev	PIP	/	
	JAV 12	A(sk)	/	0,40	25%	K+P+1	razpršena poselitev	PIP	/	
	JAV 13	SP	/	60 m2 + 20 m2	40%	K+P+1	razpršena poselitev	PIP	/	
	JAV 14	A(s)	/	0,35	30%	K+P+M	razpršena poselitev	PIP	/	
JAV 15	O	/	v skladu z norm. in stand.	/	/	/	svojevtrstno območje	PIP	/	
JAV 16	SP	/	60 m2 + 20 m2	40%	K+P+M	razpršena poselitev	PIP	/		
JAV 17	A(s)	/	0,35	30%	K+P+M	razpršena poselitev	PIP	/		
JAV 18	SP	/	60 m2 + 20 m2	40%	K+P+M	razpršena poselitev	PIP	/		
JAV 19	SP	/	60 m2 + 20 m2	40%	K+P+M	razpršena poselitev	PIP	/		
JAV 20	SP	/	60 m2 + 20 m2	40%	K+P+M	razpršena poselitev	PIP	/		
KOKRICA	KO 1	SSv	0,60	0,20	20%	K+P+2	raščeno območje	PIP	/	
	KO 2	SSe(s)	/	0,35	25%	K+P+1	raščeno območje	PIP	/	
	KO 3	SK	/	0,35	25%	K+P+1	raščeno območje	PIP	/	
	KO 4	PC	/	/	/	/	/	PIP	/	
	KO 5	PC	/	/	/	/	/	PIP	/	
	KO 6	SSe(s)	/	0,35	25%	K+P+1	raščeno območje	PIP	/	
	KO 7/1,2,3	SK	/	za stan. hiše = 0,35, za kmetije = 0,40	25%	K+P+1	gručasta zazidava	PIP	/	
	KO 7/4	PC	/	/	/	/	/	PIP	/	
	KO 8	SSe(s)	/	0,35	25%	K+P+1	raščeno območje	PIP	/	
	KO 9	CD(v)	/	0,40	ZP 25%	/	/	posebno območje	PIP	/
	KO 10	ZK	/	/	/	/	/	/	PIP	/
	KO 11/1,2	SK	/	za stan. hiše = 0,35, za kmetije = 0,40	25%	K+P+1	obcestna zazidava	PIP	/	
	KO 11/3	PC	/	/	/	/	/	/	PIP	/
	KO 12	SK(k)	/	0,40	25%	K+P+1	raščeno območje	PIP	/	
	KO 13	CD(i)	/	v skladu z norm. in stand.	/	K+P+1	posebno območje	PIP	/	
	KO 14	SSe(s)	/	0,35	25%	K+P+1	raščeno območje	PIP	/	
	KO 15	CU	/	0,35	25%	K+P+1	raščeno območje	PIP	/	
	KO 16	A (sk)	/	0,40	25%	K+P+1	razpršena poselitev	PIP	/	
	KO 17/1,2,3,4	SSe(s)	/	0,35	25%	K+P+1+M	ulična zazidava	PIP	/	
	KO 17/5	PC	/	/	/	/	/	/	PIP	/
	KO 18	SSn	/	0,40	25%	K+P	ulična zazidava	PIP	posebna določba 47. člena, točka 1.26a	
	KO 19	IG	/	0,50	ZP 10 %	K+P+1	svojevtrstno območje	PIP	usmeritev 48. člen, točka 3.9	
	KO 20	IG	/	/	/	/	/	/	OPP	/
KO 21	ZD	/	/	/	/	/	/	PIP	/	
KO 22	PC	/	/	/	/	/	/	PIP	/	
KO 23	K1,K2, VC	/	/	/	/	/	/	PIP	/	
KO 24	K2, G	/	/	/	/	/	/	PIP	/	
KO 25	K1,G,VC	/	/	/	/	/	/	PIP	/	
KO 26	G	/	/	/	/	/	/	PIP	/	
KO 27/1	PC	/	/	/	/	/	/	PIP	posebna določba 47. člen, točka 1.27	
KO 27/2	K1,G	/	/	/	/	/	KK	PIP	/	
KO 28	G	/	/	/	/	/	/	PIP	/	
KRANJ	KR 1	A(sk)	/	0,40	25%	K+P+1	razpršena poselitev-KK	PIP	/	
	KR 2	A(k)	/	/	/	/	razpršena poselitev-KK	PIP	posebna določba 47. člen, točka 1.29	
	KR 3	ZD	/	/	/	/	KK	PIP	/	
	KR 4	ZD	/	/	/	/	KK	PIP	/	
	KR 5	A(p)	/	0,40	25%	K+P+M	razpršena poselitev-KK	PIP	/	
KRANJ - AVTOCESTA KRANJ - ČIRČE	AC 1	PC	/	/	/	/	/	PIP	/	
	KR Č 1/1,2	SSe(s)	/	0,35	25%	K+P+1	ulična zazidava	PIP	/	
	KR Č 1/3	PC	/	/	/	/	/	PIP	/	
	KR Č 2	SK	/	za stan. hiše = 0,35, za kmetije = 0,40	25%	K+P+1	obcestna zazidava	PIP	/	
	KR Č 3	SSe(s)	/	0,35	25%	K+P+1	ulična zazidava	PIP	/	
	KR Č 4	CU	/	0,40	25%	K+P+1	raščeno območje	PIP	posebna določba 47. člen, točka 1.30	
	KR Č 5	CD(v)	/	0,40	ZP 25%	/	posebno območje	PIP	/	
	KR Č 6	SK(k)	/	0,40	25%	K+P+1	raščeno območje	PIP	posebna določba 47. člena, točka 1.30a	
	KR Č 7	SK(k)	/	0,40	25%	K+P+1	raščeno območje	PIP	/	
	KR Č 8	SSn	/	ohranjati obstoječi FZ in OBP	30%	K+P+1	hiše v nizu	PIP	/	
	KR Č 9	SSn	/	0,40	30%	K+P+1	hiše v nizu	PIP	/	
	KR Č 10	BC	/	0,30	ZP 15%	P	posebno območje	PIP	/	
	KR Č 11	CU	/	0,40	35%	K+P+2	posebno območje	PIP	/	
KR Č 12	CU	/	/	/	/	/	/	OPP	usmeritev 48. člen, točka 3.10	
KR Č 13	SSn	/	0,40	35%	K+P+1	hiše v nizu	PIP	posebna določba 47. člena, točka 1.30b		

PRILOGA 1: PREGLEDNICA ENOT UREJANJA PROSTORA

1	2	3	4	5	6	7	8	9	10
	KR Č 14	BD	/	/	/	/	/	veljavni OPPN	/
	KR Č 15	SK(k)	/	0,40	35%	K+P+1	raščeno območje	PIP	posebna določba 47. člen, točka 1.31
	KR Č 16	SK	/	za stan. hiše = 0,35, za kmetije = 0,40	25%	K+P+1	obcestna zazidava	PIP	/
	KR Č 17	PC	/	/	/	/	/	PIP	/
	KR Č 18	PC	/	/	/	/	/	PIP	/
	KR Č 19	K1	/	/	/	/	/	PIP	/
	KR Č 20	G	/	/	/	/	/	PIP	/
	KR Č 21	G	/	/	/	/	/	PIP	/
KLANJ - DRULOVKA	KR D 1	CD(i)	/	v skladu z norm. in stand.		K+P+1	posebno območje	PIP	/
	KR D 2	CD(v)	/	0,40	ZP 25%	/	posebno območje	PIP	/
	KR D 3/1,2	S	/	0,20, za trgovino pa 0,60	40% (SSn) 20% (SSv)	K+P+M (SSn) K+P+3 (SSv)	obodna (karejska) zazidava	PIP	posebna določba 47. člen, točka 1.32
	KR D 3/3	PC	/	/	/	/	/	PIP	/
	KR D 4/1,2,3,4	SSE(s)	/	0,35	25%	K+P+1	raščeno območje	PIP	/
	KR D 4/5	PC	/	/	/	/	/	PIP	/
	KR D 5	SK	/	za stan. hiše = 0,35, za kmetije = 0,40	25%	K+P+1	raščeno območje	PIP	posebna določba 47. člena, točka 1.32a
	KR D 6	SSE(s)	/	0,35	25%	K+P+1	ulična zazidava	PIP	/
	KR D 7	SK(k)	/	0,40	25%	K+P+1	svojevrstno območje	PIP	/
	KR D 8	SSE(s)	/	0,35	25%	K+P+1	ulična zazidava	PIP	/
	KR D 9/1,2	SSE(s)	/	0,35	25%	K+P+1	ulična zazidava	PIP	za KR D 9/1 posebna določba 47. člena, točka 1.32b
	KR D 9/3	PC	/	/	/	/	/	PIP	/
	KR D 10/1,2	SK	/	za stan. hiše = 0,35, za kmetije = 0,40	25%	K+P+1	obcestna zazidava	PIP	/
	KR D 10/3	PC	/	/	/	/	/	PIP	/
	KR D 11	SSn	/	0,40	30%	K+P+1	hiše v nizu	PIP	/
	KR D 12	ZS	/	/	/	/	/	PIP	/
	KR D 13	PŽ	/	/	/	/	/	PIP	/
	KR D 14	PC	/	/	/	/	/	PIP	/
	KR D 15	PC	/	/	/	/	/	PIP	/
	KR D 16	G	/	/	/	/	/	PIP	/
KR D 17	G	/	/	/	/	/	PIP	posebna določba 47. člena, točka 1.32c	
KR D 18	K1	/	/	/	/	/	PIP	/	
KR D 19	K1_G	/	/	/	/	/	PIP	/	
KLANJ - JEDRO	KR J 1	CU	/	/	/	/	historično mestno jedro-ND	veljavni ZN, predvideni OPPN	usmeritev 48. člen, točka 3.11
	KR J 2/1	CU	obst.	obst.	/	K+P+3	posebno območje-ND	PIP	posebna določba 47. člena, točka 1.33
	KR J 2/2	CU	obst.	obst.	/	K+P+3	posebno območje	PIP	posebna določba 47. člen, točka 1.34
	KR J 3	CU	2,0	0,5	/	K+P+3(4)	obodna (karejska) zazidava	PIP	posebna določba 47. člen, točka 1.35
	KR J 4	ZP	/	/	/	/	ND	PIP	posebna določba 47. člen, točka 1.36
	KR J 5	CU	1,7	0,80	/	K+P+2, pri čemer elaznost ne sme preseči višine dvorane, katera se ohranja	posebno območje	PIP	posebna določba 47. člen, točka 1.37
	KR J 6	CU	/	0,40	10%	K+P+3	raščeno območje	PIP	posebna določba 47. člen, točka 1.37
	KR J 7	CD(i)	/	v skladu z norm. in stand.		K+P+2	posebno območje	PIP	posebna določba 47. člen, točka 1.28.1 in 1.38
	KR J 8	ZP	/	/	/	/	/	PIP	/
	KR J 9	ZP	/	/	/	/	/	PIP	posebna določba 47. člen, točka 1.39
	KR J 10	CU	/	0,50	10%	K+P+3	obcestna zazidava	PIP	posebna določba 47. člen, točka 1.40
	KR J 11	SSE	/	0,30	20%	K+P+1+M	ulična zazidava	PIP	posebna določba 47. člen, točka 1.41
	KR J 12	SSn	/	0,40	20%	K+P+1	hiše v nizu	PIP	/
	KR J 13	SSE	/	0,30	20%	K+P+1+M	ulična zazidava	PIP	posebna določba 47. člen, točka 1.41
	KR J 14	SSv	0,8	0,25	20%	K+P+3	obcestna zazidava	PIP	posebna določba 47. člen, točka 1.28.1
	KR J 15	SSE(s)	/	0,35	20%	K+P+1+M	obcestna zazidava	PIP	/
	KR J 16/1	SSE	/	0,30	20%	K+P+1+M	ulična zazidava-ND	PIP	posebna določba 47. člen, točka 1.41
	KR J 16/2	SSE	/	0,30	20%	K+P+1+M	ulična zazidava	PIP	posebna določba 47. člen, točka 1.41
	KR J 17/1	CU	/	/	20%	/	obodna (karejska) in ulična zazidava	PIP	posebna določba 47. člen, točka 1.28.1, 1.28.2 in 1.42
	KR J 17/2	CU	/	0,35	20%	/	ulična zazidava	PIP	posebna določba 47. člen, točka 1.43
	KR J 17/3	PC	/	/	/	/	/	PIP	/
	KR J 18	CD(i)	/	v skladu z norm. in stand.		K+P+1	posebno območje	PIP	/
	KR J 19/1,2	SSv	1,4	0,25	25%	/	enotni koncept pozidave	PIP	posebna določba 47. člen, točka 1.28.1, 1.28.2 in 1.44
	KR J 19/3	PC	/	/	/	/	/	PIP	/
	KR J 20	SSE(s)	/	0,35	20%	K+P+1+M	ulična zazidava	PIP	/
	KR J 21	CD(z)	/	/	/	/	/	OPPN v izdelavi	usmeritev 48. člen, točka 3.12
	KR J 22	SSv	/	/	25%	/	obodna (karejska) zazidava	PIP	posebna določba 47. člen, točka 1.28.1, 1.28.2 in 1.44
	KR J 23	SSE	/	0,30	20%	K+P+1+M	ulična zazidava	PIP	posebna določba 47. člen, točka 1.41
	KR J 24	SSE	/	0,30	25%	K+P+1+M	obcestna zazidava	PIP	/

PRILOGA 1: PREGLEDNICA ENOT UREJANJA PROSTORA

1	2	3	4	5	6	7	8	9	10
	KR J 25	CU	/	0,40	20%	3K+P+16	obcestna zazidava	PIP	posebna določba 47. člen, točka 1.45
	KR J 26	ZP	/	/	/	/	/	PIP	/
	KR J 27	ZP	/	/	/	/	/	PIP	/
	KR J 28	CU	/	/	/	/	/	OPPN	usmeritev 48. člen, točka 3.13
	KR J 29	CU	/	/	/	/	/	OPPN	usmeritev 48. člen, točka 3.13
	KR J 30	CU	/	/	/	/	obcestna zazidava-ND	PIP	posebna določba 47. člen, točka 1.46
	KR J 31	SSe(s)	/	0,35	25%	K+P+1+M	obcestna zazidava-ND	PIP	posebna določba 47. člen, točka 1.47
	KR J 32	E	/	/	/	/	svojevrstno območje-ND	PIP	/
	KR J 33	CU	/	obstoječi	/	ohranjati obstoječe gabarite	obcestna zazidava-ND	PIP	posebna določba 47. člen, točka 1.48
	KR J 34	CU	3,1	0,35	/	ohranjati obstoječe gabarite	obcestna zazidava	PIP	posebna določba 47. člena, točka 1.37
	KR J 35	SSv	0,8	0,20	25%	K+P+4	enotni koncept pozidave	PIP	posebna določba 47. člen, točka 1.28.1, 1.28.2 in 1.44
	KR J 36	CU	/	/	/	/	/	OPPN	usmeritev 48. člen, točka 3.14
	KR J 37	PC	/	/	/	/	/	PIP	posebna določba 47. člen, točka 1.37
	KR J 38	PC	/	/	/	/	/	OPPN	usmeritev 48. člen, točka 3.15
	KR J 39	PC	/	/	/	/	/	PIP	/
	KR J 40	SSe	/	0,30	20%	K + P+M	ulična zazidava-ND	PIP	posebna določba 47. člen, točka 1.41
KLANJ - KANJON KOKRE	KR K 1	VC, G	/	/	/	/	/	PIP	/
	KR K 2	VC, G	/	/	/	/	/	PIP	/
	KR K 3	VC, G, K2	/	/	/	/	/	PIP	/
	KR K 4/1	VC, G	/	/	/	/	/	OPPN	usmeritev 48. člen, točka 3.16
	KR K 4/2	VC, G, K2	/	/	/	/	ND	OPPN	usmeritev 48. člen, točka 3.16
	KR K 5	ZS	/	/	/	/	ND	OPPN	usmeritev 48. člen, točka 3.16
KLANJ - LABORE	KR K 6	BT	/	/	/	/	ND	OPPN	usmeritev 48. člen, točka 3.16
	KR L 1	IP	/	/	/	/	/	OPPN	usmeritev 48. člen, točka 3.16a
	KR L 2/1,2	IP	/	/	/	/	/	OPPN	usmeritev 48. člen, točka 3.17
	KR L 2/3	PC	/	/	/	/	/	OPPN	usmeritev 48. člen, točka 3.18
	KR L 3	IG	/	0,50	ZP 10 %	K+P+2, razen objektov, ki morajo biti višji zaradi tehnologije	svojevrstno območje	PIP	/
	KR L 4	IG	/	/	/	/	KK	OPPN	usmeritev 48. člen, točka 3.19
	KR L 5	BD	/	0,25	ZP 15%	K+P+1	svojevrstno območje	PIP	/
	KR L 6	SSe(s)	/	0,35	30%	K+P+1	ulična zazidava	PIP	/
	KR L 7	IG	/	/	/	/	/	OPPN	usmeritev 48. člen, točka 3.20
	KR L 8	BD	/	0,30	ZP 15%	K+P+1	raščeno območje	PIP	/
	KR L 9	E	/	/	/	/	svojevrstno območje	PIP	/
	KR L 10	SSn	/	0,30	30%	K+P+1+M	hiše v nizu	PIP	posebna določba 47. člen, točka 1.50
	KR L 11	SSv	1,3	0,30	25%	K+P+4	obcestna zazidava	PIP	/
	KR L 12	CU	/	0,35	30%	K+P+2	posebno območje	PIP	/
	KR L 13	SSe(s)	/	0,35	30%	K+P+1	obcestna zazidava	PIP	/
	KR L 14	IK	/	0,50	ZP 15%	P	obcestna zazidava	PIP	/
	KR L 15	K1	/	/	/	/	/	PIP	/
	KR L 16	A(s)	/	0,35	30%	K+P+1	razpršena poselitve	PIP	/
	KR L 17	A(s)	/	0,35	30%	K+P+1	razpršena poselitve	PIP	/
	KR L 18	A(s)	/	0,35	30%	K+P+1	razpršena poselitve	PIP	/
	KR L 19	ZD	/	/	/	/	/	PIP	/
	KR L 20	ZD	/	/	/	/	/	PIP	/
	KR L 21	PC	/	/	/	/	/	PIP	/
	KR L 22	PC	/	/	/	/	/	PIP	/
	KR L 23	G	/	/	/	/	/	PIP	/
	KR L 24	K1	/	/	/	/	/	PIP	/
	KR L 25	K1	/	/	/	/	/	PIP	/
KR L 26/1	PC	/	/	/	/	/	PIP	/	
KR L 26/2	K1	/	/	/	/	/	PIP	/	
KR L 27/1	PC	/	/	/	/	/	PIP	/	
KR L 27/2,3	K1	/	/	/	/	/	PIP	/	
KLANJ - OBVOZNIČA	KR OS 1,2,3	PC	/	/	/	/	/	OPPN	usmeritev 48. člen, točka 3.21 in 3.22
	KR OV 1,2	PC	/	/	/	/	/	OPPN	usmeritev 48. člen, točka 3.21 in 3.23
	KR OZ1/1, 1/2, 1/3, 2, 3, 4	PC	/	/	/	/	/	OPPN	usmeritev 48. člen, točka 3.21 in 3.24
KLANJ - PLANINA	KR PL 1	CU	1,0	0,30	20%	K+P+3	obcestna zazidava	PIP	/
	KR PL 2/1,2	SSe(s)	/	0,35	25%	K+P+1+M	ulična zazidava	PIP	/
	KR PL 2/3	PC	/	/	/	/	/	PIP	/
	KR PL 3	SSv	1,5	0,35	25%	/	obodna (karejska) zazidava	PIP	posebna določba 47. člen, točka 1.28.2 in 1.51
	KR PL 4	CU	0,6	0,30	25%	K+P+1	obcestna zazidava	PIP	/
	KR PL 5	SSn	/	0,35	30%	K+P+2	hiše v nizu	PIP	/
	KR PL 6	SSn	/	0,35	30%	K+P+2	hiše v nizu	PIP	/
	KR PL 7	SSn	/	0,35	30%	K+P+2	hiše v nizu	PIP	/
	KR PL 8	SSe(s)	/	0,35	30%	K+P+1+M	ulična zazidava	PIP	/
	KR PL 9	CD(i)	/	v skladu z norm. in stand.	/	K+P+1	posebno območje	PIP	/
	KR PL 10	SK	/	0,45	25%	K+P+1	gručasta zazidava	PIP	/
KR PL 11	SSn	/	0,35	30%	K+P+1+M	hiše v nizu	PIP	/	

PRILOGA 1: PREGLEDNICA ENOT UREJANJA PROSTORA

1	2	3	4	5	6	7	8	9	10
	KR PL 12	CU	/	/	/	/	obcestna zazidava	PIP	posebna določba 47. člen, točka 1.52
	KR PL 13/1	SK	/	za stan. hiše = 0,35, za kmetije = 0,40	25%	K+P+1+M	obcestna zazidava	PIP	/
	KR PL 13/2	SK	/	za stan. hiše = 0,35, za kmetije = 0,40	25%	K+P+1+M	obcestna zazidava-ND	PIP	/
	KR PL 14	SSe(s)	/	0,35	25%	K+P+1+M	raščeno območje	PIP	/
	KR PL 15	CD(v)	/	0,40	ZP 25%	/	posebno območje-ND	PIP	/
	KR PL 16	BD	/	/	/	/	/	OPPN	usmeritev 48. člen, točka 3.25
	KR PL 17	SSv	/	/	25%	pri blokih ohranjati obstoječe gabarite	/	PIP	posebna določba 47. člen, točka 1.28.2 in 1.53
	KR PL 18	CD(i)	/	v skladu z norm. in stand.		K+P+1	posebno območje	PIP	posebna določba 47. člen, točka 1.28.1.
	KR PL 19	SSe(s)	/	0,35	25%	K+P+1	raščeno območje	PIP	/
	KR PL 20	BD	/	0,30	ZP 15%	K+P+1	obcestna zazidava	PIP	/
	KR PL 21	SSe(s)	/	0,35	25%	K+P+1	ulična zazidava	PIP	/
	KR PL 22/1	SSv	/	/	/	/	/	veljavni OPPN	/
	KR PL 22/2	BD	/	/	/	/	/	veljavni OPPN	/
	KR PL 22/3	PC	/	/	/	/	/	veljavni OPPN	/
	KR PL 22/4	BD	/	0,30	ZP 15%	K+P+1	obcestna zazidava	PIP	posebna določba 47. člen, točka 1.54
	KR PL 22/5	PO	/	/	/	/	/	PIP	/
	KR PL 22/6	PO	/	/	/	/	/	PIP	/
	KR PL 22/7	G	/	/	/	/	/	PIP	/
	KR PL 23/1	SSv	/	/	25%	ohranjati obstoječe gabarite	obodna (karejska) zazidava - ND	PIP	posebna določba 47. člen, točka 1.28.2 in 1.55
	KR PL 23/2,3	SSv	/	/	25%	pri blokih ohranjati obstoječe gabarite	ulična zazidava	PIP	posebna določba 47. člen, točka 1.28.2 in 1.56
	KR PL 24	CD(i)	/	v skladu z norm. in stand.		K+P+1	posebno območje	PIP	posebna določba 47. člen, točka 1.28.1.
	KR PL 25	CD(i)	/	v skladu z norm. in stand.		K+P+1	posebno območje	PIP	posebna določba 47. člen, točka 1.28.1.
	KR PL 26	SB	/	v skladu z norm. in stand.		K+P+2	posebno območje	PIP	/
	KR PL 27	SSn	/	0,40	25%	K+P+1+M	hiše v nizu	PIP	/
	KR PL 28	SSe(s)	/	0,35	25%	K+P+1	obcestna zazidava	PIP	/
	KR PL 29/1	BD	/	/	/	/	/	veljavni OPPN	/
	KR PL 29/2	SSv	/	/	/	/	/	veljavni OPPN	/
	KR PL 29/3	CD(t)	/	/	/	/	/	veljavni OPPN	/
	KR PL 29/4	CD(i)	/	/	/	/	/	veljavni OPPN	/
	KR PL 29/5	PC	/	/	/	/	/	veljavni OPPN	/
	KR PL 30	SSe(s)	/	0,35	25%	K+P+1+M	ulična zazidava	PIP	/
	KR PL 31	CD(i)	/	v skladu z norm. in stand.		K+P+3	posebno območje	PIP	posebna določba 47. člen, točka 1.28.1.
	KR PL 32	SSn	/	0,35	25%	K+P+1+M	hiše v nizu	PIP	/
	KR PL 33/1	ZK	/	/	/	/	/	/	/
	KR PL 33/2	ZK	/	/	/	/	/	OPPN	usmeritev 48. člen, točka 3.26
	KR PL 34	E	/	/	/	/	svojevrstno območje	PIP	/
	KR PL 35	ZD	/	/	/	/	/	PIP	/
	KR PL 36/1	SSe(s)	/	0,35	25%	K+P+2	obcestna zazidava	PIP	/
	KR PL 36/2	SSe(s)	/	0,35	25%	K+P+1	obcestna zazidava	PIP	/
	KR PL 36/3	PC	/	/	/	/	/	PIP	/
	KR PL 37	SSv	/	/	/	/	obodna (karejska) zazidava	PIP	posebna določba 47. člen, točka 1.57
	KR PL 38	E	/	/	/	/	svojevrstno območje	PIP	/
	KR PL 39	ZS	/	/	/	/	/	PIP	posebna določba 47. člen, točka 1.58
	KR PL 40/1	PO	/	/	/	/	/	PIP	posebna določba 47. člena, točka 1.58a
	KR PL 40/2	PO	/	/	/	/	/	PIP	posebna določba 47. člen, točka 1.59
	KR PL 40/3	PC	/	/	/	/	/	PIP	/
	KR PL 41	PC	/	/	/	/	/	PIP	posebna določba 47. člena, točka 1.59a
	KR PL 42	K1	/	/	/	/	/	PIP	/
	KR PL 43	G	/	/	/	/	/	PIP	/
	KR PL 44	PC	/	/	/	/	/	OPPN	usmeritev 48. člen, točka 3.15
	KR PL 45	SK(k)	/	0,35	25%	K+P+1	obcestna zazidava	PIP	posebna določba 47. člen, točka 1.60
	KR PL 46	CU	/	/	/	/	/	OPPN	usmeritev 48. člen, točka 3.27
	KR PL 47	CU	/	/	/	/	/	OPPN	usmeritev 48. člen, točka 3.27
	KR PL 48	SSe(s)	/	0,35	25%	K+P+1	obcestna zazidava	PIP	/
	KR PL 49	G	/	/	/	/	/	PIP	/
	KR PL 50	G	/	/	/	/	/	PIP	/
	KR PL 51	G	/	/	/	/	/	PIP	posebna določba 47. člen, točka 1.60a
KRANJ - PRIMSKOVO	KR P 1/1,2	SSe(s)	/	0,35	25%	K+P+M	ulična zazidava	PIP	/
	KR P 1/3	PC	/	/	/	/	/	PIP	/
	KR P 2/1,2	SK	/	0,40	25%	K+P+1	obcestna zazidava	PIP	/
	KR P 2/3	PC	/	/	/	/	/	PIP	/
	KR P 3	CU	/	0,40	20%	K+P+1	ulična zazidava	PIP	posebna določba 47. člen, točka 1.61
	KR P 4	IG	/	0,50	ZP 10 %	K+P+1	svojevrstno območje	PIP	/
	KR P 5	PC	/	/	/	/	/	PIP	/
	KR P 6	SK(k)	/	0,40	25%	K+P+1	svojevrstno območje	PIP	/
	KR P 7/1	SK(k)	/	0,40	25%	K+P+1	svojevrstno območje	PIP	/

PRILOGA 1: PREGLEDNICA ENOT UREJANJA PROSTORA

1	2	3	4	5	6	7	8	9	10	
	KR P 7/2	SK(k)	/	/	/	/	/	veljavni OPPN (Ur.l. RS, št. 50/16)	/	
	KR P 8	SK(k)	/	0,40	25%	K+P+1	svojevrstno območje	PIP	/	
	KR P 9	SSe(s)	/	0,35	25%	K+P+M	raščeno območje	PIP	/	
	KR P 10	A(s)	/	0,30	30%	K+P+M	razpršena poselitev	PIP	posebna določba 47. člen, točka 1.62	
	KR P 11	SSe(s)	/	0,35	25%	K+P+M	raščeno območje	PIP	/	
	KR P 12	ZS	/	/	/	/	/	PIP	posebna določba 47. člen, točka 1.62	
	KR P 13	ZD	/	/	/	/	/	PIP	/	
	KR P 14	SK(k)	/	0,40	25%	K+P+1	svojevrstno območje	PIP	/	
	KR P 15	K1,G	/	/	/	/	/	PIP	/	
	KR P 16	G	/	/	/	/	/	PIP	/	
	KR P 17/1,2	BD	0,45	0,35	ZP 15%	K+P+1	posebno območje	PIP	za KR P 17/2 se doda posebna določba 47. člena, točka 1.62a	
	KR P 17/3	BD	0,5	0,35	ZP 15%	K+P+3	posebno območje	PIP	posebna določba 47. člen, točka 1.63	
	KR P 17/4	PC	/	/	/	/	/	PIP	/	
	KR P 18/1	BD	/	/	/	/	/	OPPN	usmeritev 48. člen, točka 3.28	
	KR P 18/2,3,4	BD	/	0,35	ZP 15 %	K + P + 3	posebno območje	PIP	/	
	KR P 18/5	PC	/	/	/	/	/	PIP	/	
	KR P 19/1,2	SSe(s)	/	0,35	25%	K+P+1	raščeno območje	PIP	/	
	KR P 19/3	PC	/	/	/	/	/	PIP	/	
	KR P 20	CD(v)	/	0,40	ZP 25%	/	posebno območje	PIP	/	
	KR P 21	CD(i)	/	v skladu z norm. in stand.		K+P+1	posebno območje	PIP	posebna določba 47. člen, točka 1.28.1.	
	KR P 22	CD(i)	/	v skladu z norm. in stand.		K+P+2	posebno območje	PIP	posebna določba 47. člen, točka 1.28.1.	
	KR P 23	BD	1,0	0,3	ZP 15%	K+P+3	posebno območje	PIP	/	
	KR P 24	IG	/	/	/	/	/	OPPN	usmeritev 48. člen, točka 3.29	
	KR P 25/1,2,3,4	SSe(s)	/	0,35	25%	K+P+1+M	ulična zazidava	PIP	/	
	KR P 25/5,6	PC	/	/	/	/	/	PIP	/	
	KR P 26	ZS	/	/	/	/	/	PIP	/	
	KR P 27/1,2,3,4	SK	/	za stan. hiše = 0,35, za kmetije = 0,40		25%	K+P+1	gručasta zazidava	PIP	/
	KR P 27/5	PC	/	/	/	/	/	PIP	/	
	KR P 28/1	SSe	/	0,35	30%	K+P+1	raščeno območje	PIP	posebna določba 47. člen, točka 1.64	
	KR P 28/2	ZP	/	/	/	/	/	PIP	posebna določba 47. člen, točka 1.65	
	KR P 29	PC	/	/	/	/	/	PIP	/	
	KR P 30	G	/	/	/	/	/	PIP	/	
	KR P 31	ZS	/	/	/	/	/	PIP	/	
	KR P 32	K1	/	/	/	/	/	PIP	/	
	KR P 33	G	/	/	/	/	/	PIP	posebna določba 47. člen, točka 1.66	
KRANJ - RUPA	KR R 1	CD(v)	/	0,40	ZP 25%	/	posebno območje	PIP	/	
	KR R 2/1,2,3,4	SK	/	0,40	25%	K+P+1	gručasta zazidava	PIP	/	
	KR R 2/5	PC	/	/	/	/	/	PIP	/	
	KR R 3/1	SSe(s)	/	0,35	25%	K+P+M	ulična zazidava	PIP	/	
	KR R 3/2	SSe(s)	/	0,35	25%	K+P+M	ulična zazidava	PIP	/	
	KR R 3/3	PC	/	/	/	/	/	PIP	/	
	KR R 4	SK(k)	/	0,40	25%	K+P+1	raščeno območje	PIP	posebna določba 47. člen, točka 1.67	
	KR R 5	SK(k)	/	0,40	25%	K+P+1	raščeno območje	PIP	/	
	KR R 6	PC	/	/	/	/	/	PIP	/	
	KR R 7	PC	/	/	/	/	/	PIP	/	
	KR R 8/1	F	/	/	/	/	/	PIP	/	
	KR R 8/2	F	/	/	/	/	/	PIP	posebna določba 47. člen, točka 1.68	
	KR R 8/3	F	/	/	/	/	/	PIP	posebna določba 47. člen, točka 1.69	
	KR R 9/1,2,3	SSe(s)	/	0,35	25%	K+P+M	obcestna zazidava	PIP	/	
	KR R 9/4	PC	/	/	/	/	/	PIP	/	
	KR R 10	A(s)	/	0,35	25%	K+P+M	razpršena poselitev	PIP	/	
	KR R 11	A(s)	/	0,35	25%	K+P+M	razpršena poselitev	PIP	/	
	KR R 12/1	SK	/	za stan. hiše = 0,35, za kmetije = 0,40		25%	K+P+1	raščeno območje	PIP	posebna določba 47. člen, točka 1.70
	KR R 12/2,3	SK	/	za stan. hiše = 0,35, za kmetije = 0,40		25%	K+P+1	raščeno območje	PIP	/
	KR R 12/4	PC	/	/	/	/	/	PIP	/	
	KR R 13	SK(k)	/	0,40	25%	K+P+1	raščeno območje	PIP	/	
	KR R 14	ZS	/	/	/	/	/	PIP	posebna določba 47. člen, točka 1.71	
	KR R 15	ZS	/	/	/	/	/	PIP	posebna določba 47. člen, točka 1.71	
	KR R 16/1,2,3,4	PC	/	/	/	/	/	PIP	/	
	KR R 16/5	K1,G	/	/	/	/	/	PIP	K1 - posebna določba 47. člen, točka 1.72	
	KR R 16/6	K1, K2, G	/	/	/	/	/	PIP	/	
	KR R 16/7	K1, K2, G, VC	/	/	/	/	/	PIP	/	
	KR R 16/8	K1	/	/	/	/	/	PIP	/	
	KR R 16/9	K1	/	/	/	/	/	PIP	K1 - posebna določba 47. člen, točka 1.73	
KRANJ - SAVA	KR SA 1	VC	/	/	/	/	/	PIP	/	
	KR SA 2	CU	/	/	/	/	/	OPPN	usmeritev 48. člen, točka 3.30	
	KR SA 3/1	BD	/	/	/	/	/	veljavni OPPN	/	

PRILOGA 1: PREGLEDNICA ENOT UREJANJA PROSTORA

1	2	3	4	5	6	7	8	9	10	
	KR SA 3/2	BD	/	/	/	/	ND	veljavni OPPN	/	
	KR SA 3/3	ZP	/	/	/	/	/	veljavni OPPN	/	
	KR SA 3/4	ZP	/	/	/	/	/	veljavni OPPN	/	
	KR SA 4	PO	/	/	/	/	/	OPP	usmeritev 48. člen, točka 3.31	
	KR SA 5	IG	/	/	/	/	/	OPP	usmeritev 48. člen, točka 3.32	
	KR SA 6/1	CU	/	/	/	/	/	OPP	usmeritev 48. člen, točka 3.33	
	KR SA 6/2	SSv	/	/	/	/	/	OPP	usmeritev 48. člen, točka 3.34	
	KR SA 7/1,2	CU	1,50	0,40	25%	K+P+5	obcestna zazidava-ND	PIP	posebna določba 47. člen, točka 1.74	
	KR SA 7/3	PC	/	/	/	/	/	PIP	/	
	KR SA 8	IG	/	/	/	/	/	OPP	usmeritev 48. člen, točka 3.35	
	KR SA 9	ZS	/	/	/	/	/	PIP	/	
	KR SA 10	O	/	/	/	/	/	PIP	posebna določba 47. člen, točka 1.74a	
	KR SA 11/1,2	ZS	/	/	/	/	/	PIP	posebna določba 47. člen, točka 1.75	
	KR SA 12/1,2	ZS	/	/	/	/	/	PIP	/	
	KR SA 12/3	PŽ	/	/	/	/	/	PIP	/	
	KR SA 13	PŽ	/	/	/	/	/	PIP	posebna določba 47. člen, točka 1.76	
	KR SA 14	PŽ	/	/	/	/	/	PIP	posebna določba 47. člen, točka 1.76	
	KR SA 15	E	/	/	/	/	/	PIP	/	
	KR SA 16	CD(t)	0,50	0,25	ZP 15%	P+1	obcestna zazidava	PIP	/	
	KR SA 17	ZS	/	/	/	/	/	PIP	posebna določba 47. člen, točka 1.77	
	KR SA 18	PC	/	/	/	/	/	PIP	/	
	KR SA 19	PC	/	/	/	/	/	PIP	/	
	KR SA 20	E	/	/	/	/	svojevtrstno območje-ND	PIP	/	
	KR SA 21	G	/	/	/	/	/	PIP	/	
	KR SA 22	G	/	/	/	/	/	PIP	/	
	KR SA 23	K2,G	/	/	/	/	/	PIP	/	
	KR SA 24	K2	/	/	/	/	/	PIP	/	
	KR SA 25	K2	/	/	/	/	/	PIP	/	
	KR SA 26	G	/	/	/	/	/	PIP	/	
	KR SA 27	G	/	/	/	/	/	PIP	/	
	KR SA 28	G	/	/	/	/	/	PIP	/	
	KR SA 29	G	/	/	/	/	/	PIP	/	
	KR SA 30	G	/	/	/	/	/	PIP	/	
	KR SA 31	G	/	/	/	/	/	PIP	/	
	KR SA 32	G	/	/	/	/	/	PIP	/	
	KR SA 33	G	/	/	/	/	/	PIP	/	
KRANJ - SEVER	KR SE 1/1	BC	/	/	/	višina stavb prilag. dejav.	posebno območje	PIP	posebna določba 47. člen, točka 1.77a	
	KR SE 1/2	BC	/	0,30	ZP 30%	višina stavb prilag. dejav.	posebno območje	PIP	posebna določba 47. člen, točka 1.78	
	KR SE 1/3	PC	/	/	/	/	/	PIP	/	
	KR SE 2	CU	0,7	0,30	25%	K+P+1	raščeno območje	PIP	posebna določba 47. člen, točka 1.78	
	KR SE 3	BD	/	0,30	ZP 15%	K+P+2	obcestna zazidava	PIP	posebna določba 47. člen, točka 1.78	
	KR SE 4	SSe(s)	/	0,35	25%	K+P+1+M	ulična zazidava	PIP	/	
	KR SE 5	SSv	2,0 (stolpiči), 1,8 (bloki)	0,30	15%	ohranjati obstoječe gabarite	enotni koncept zazidave	PIP	posebna določba 47. člen, točka 1.28.1, 1.28.2 in 1.79	
	KR SE 6/1,2	SSe(s)	/	0,35	20%	K+P+1	obcestna zazidava	PIP	/	
	KR SE 6/3	PC	/	/	/	/	/	PIP	/	
	KR SE 7/1,2	SSe	/	0,35	30%	ohranjati obstoječe gabarite	obcestna zazidava-ND	PIP	za KR SE 7/1 posebna določba 47. člen, točka 1.80	
	KR SE 7/3	PC	/	/	/	/	/	/	PIP	/
	KR SE 8	SSe(s)	/	0,35	20%	max. višina je 10,0 m	obcestna zazidava	PIP	/	
	KR SE 9	SSn	/	0,40	30%	K+P+1	hiše v nizu	PIP	/	
	KR SE 10	SSn	/	0,40	30%	K+P+1+M	hiše v nizu	PIP	/	
	KR SE 11	CD(i)	/	/	v skladu z norm. in stand.	K+P+2	posebno območje	PIP	/	
	KR SE 12	SSv	1,7 (stolpiči in lamelni bloki), 1,5 (bloki)	0,25 (stolpiči), 0,30 (bloki), 0,40 (lamelni bloki), 0,35 (ostale stavbe vključno z garažnimi hišami)	20%	(K)+P+6 (stolpiči), (K)+P+4 (bloki), (K)+P+5 (lamelni bloki), (K)+P+1+M ali (K)+P+2 (ostale stavbe vključno z garažnimi hišami)	enotni koncept zazidave	PIP	posebna določba 47. člen, točka 1.28.1, 1.28.2 in 1.79	
	KR SE 13	SSn	/	0,40	30%	K+P+1	hiše v nizu	PIP	/	
	KR SE 14	SSe(s)	/	0,35	25%	K+P+1	obcestna zazidava	PIP	/	
KR SE 15/1	SSv	1,1 (stolpnice in bloki), 1,0 (stolpiči)	0,20 (stolpnice), 0,25 (stolpiči) 0,30 (bloki, garažne stavbe)	20%	(K)+P+10 (stolpnice), (K)+P+4 (bloki), (K)+P+5 (stolpiči), (K)+P+1 (garažne hiše), (K)+P+2+M ali (K)+P+3 (ostale stavbe)	enotni koncept zazidave	PIP	posebna določba 47. člen, točka 1.28.1, 1.28.2 in 1.79		
KR SE 15/2	SSv	/	0,25	20%	(K) + P+ 2	obodna zazidava	PIP	/		
KR SE 15/3	PC	/	/	/	/	/	/	PIP	/	
KR SE 16	CD(v)	/	0,4	ZP 25%	/	posebno območje	PIP	/		
KR SE 17	SSe(s)	/	0,35	25%	K+P+1	obcestna zazidava	PIP	/		
KR SE 18	SSn	/	0,45	25%	K+P+1+M	hiše v nizu	PIP	/		

PRILOGA 1: PREGLEDNICA ENOT UREJANJA PROSTORA

1	2	3	4	5	6	7	8	9	10
	KR SE 19	BD	0,8	0,35	ZP 15%	K+P+2	posebno območje	PIP	posebna določba 47. člen, točka 1.28.1 in 1.80a
	KR SE 20/1	CU	/	/	/	/	posebno območje	PIP	/
	KR SE 20/2	CU	/	/	/	/	posebno območje	PIP	posebna določba 47. člen, točka 1.81
	KR SE 21	ZD	/	/	/	/	/	PIP	posebna določba 47. člen, točka 1.82
	KR SE 22	PC	/	/	/	/	/	PIP	/
	KR SE 23	PC	/	/	/	/	/	PIP	/
	KR SE 24	PC	/	/	/	/	/	PIP	/
	KR SE 25	K1	/	/	/	/	/	PIP	/
	KR SE 26/1	PC	/	/	/	/	/	PIP	/
	KR SE 26/2	K1	/	/	/	/	/	PIP	/
KLANJ - STRAŽIŠČE	KR ST 1/1,2,3,4,5,6,7,8	SSe(s)	/	0,35	25%	K+P+1	raščeno območje	PIP	/
	KR ST 1/9	PC	/	/	/	/	/	PIP	/
	KR ST 2/1	CU	/	0,25, za kareja ob Delovski cesti pa 0,35	30%	K+P+2	posebno območje	PIP	posebna določba 47. člen, točka 1.28.1 in 1.83
	KR ST 2/2	CD(v)	/	0,40	ZP 25%	/	posebno območje	PIP	/
	KR ST 3	BC	/	0,15	ZP 30%	višina stavb prilag. dejav.	posebno območje	PIP	/
	KR ST 4	CD(i)	/	v skladu z norm. in stand.	/	K+P+2	posebno območje	PIP	/
	KR ST 5	CU	/	/	/	/	posebno območje	PIP	posebna določba 47.
	KR ST 6	CD(v)	/	0,50	ZP 25%	/	posebno območje	PIP	/
	KR ST 7	SSe	/	0,35	30%	K+P+1	ulična zazidava	PIP	/
	KR ST 8	SSn	/	0,40	25%	K+P+M	hiše v nizu	PIP	/
	KR ST 9/1,2,3	SK	/	za stan. hiše = 0,35, za kmetije = 0,40	25%	K+P+1	raščeno območje	PIP	/
	KR ST 9/4,5	PC	/	/	/	/	/	PIP	/
	KR ST 10	SSn	/	0,35	25%	K+P+2	hiše v nizu	PIP	/
	KR ST 11	SSe(s)	/	0,40	20%	K+P+1	raščeno območje	PIP	posebna določba 47. člen, točka 1.85
	KR ST 12	SSv	1,8	0,30	25%	K+P+4	raščeno območje	PIP	/
	KR ST 13	SSv	1,9	0,45	10%	K+P+2+M	obcestna zazidava	PIP	posebna določba 47. člen, točka 1.86
	KR ST 14	SSn	/	0,30	30%	K+P+1+M	hiše v nizu	PIP	posebna določba 47. člen, točka 1.87
	KR ST 15	SK(k)	/	0,40	25%	K+P+1	raščeno območje	PIP	/
	KR ST 16	SSv	0,8	0,30	25%	K+P+2	raščeno območje	PIP	/
	KR ST 17	SSn	/	0,50	20%	K+P+1	hiše v nizu	PIP	posebna določba 47. člen, točka 1.88
	KR ST 18	SB	1,5	0,40	15%	K+P+4	obcestna zazidava	PIP	posebna določba 47. člen, točka 1.88a
	KR ST 19	SSv	/	0,30	25%	K+P+1+M	obcestna zazidava	PIP	/
	KR ST 20	IG	/	/	/	/	svojevrstno območje	OPPN	posebna določba 48. člen, točka 3.36
	KR ST 21	SSe(s)	/	0,35	30%	K+P+1	obcestna zazidava	PIP	/
	KR ST 22	SSe	/	/	/	/	/	veljavni OPPN	/
	KR ST 23	IG	/	0,40	ZP 10 %	višina stavb prilag. dej. max 15,0 m	svojevrstno območje	PIP	posebna določba 47. člena, točka 1.88b
	KR ST 24	SSe(s)	/	0,25	35%	K+P+1	raščeno območje	PIP	posebna določba 47. člen, točka 1.89
	KR ST 25	IG	/	0,30	ZP 10 %	P+1	svojevrstno območje	PIP	posebna določba 47. člen, točka 1.90
	KR ST 26	SSe(s)	/	0,35	30%	K+P+1	obcestna zazidava	PIP	/
	KR ST 27	SK(k)	/	0,40	25%	K+P+1	svojevrstno območje	PIP	/
	KR ST 28	A(s)	/	0,35	25%	K+P+M	razpršena poselitve	PIP	/
	KR ST 29/1	PC	/	/	/	/	/	PIP	/
	KR ST 29/2	K1,G	/	/	/	/	/	PIP	/
KR ST 29/3	G	/	/	/	/	/	PIP	/	
KR ST 29/4	K1	/	/	/	/	/	PIP	/	
KR ST 30/1,2,3	PC	/	/	/	/	/	PIP	/	
KR ST 30/4,6,9	K2	/	/	/	/	/	PIP	/	
KR ST 30/5	K2,G	/	/	/	/	/	PIP	/	
KR ST 30/7,8	K1	/	/	/	/	/	PIP	/	
KR ST 31	G	/	/	/	/	/	PIP	/	
KR ST 32/1	PC	/	/	/	/	/	PIP	/	
KR ST 32/2	G	/	/	/	/	/	PIP	/	
KR ST 32/3	K2,G	/	/	/	/	/	PIP	/	
KR ST 33	PC	/	/	/	/	/	PIP	/	
KLANJ - STRUŽEVO	KR S 1	CU	2	0,45	20%	K+P+5	posebno območje	PIP	/
	KR S 2	SSv	1,2	0,35	20%	K+P+5	obcestna zazidava	PIP	posebna določba 47. člen, točka 1.28.1 in 1.28.2
	KR S 3	CU	1,5	0,30	20%	K+P+4	posebno območje	PIP	/
	KR S 4	SSe(s)	/	0,35	25%	K+P+1+M	raščeno območje	PIP	/
	KR S 5	SSe(s)	/	0,35	25%	K+P+1+M	raščeno območje	PIP	/
	KR S 6	SK	/	0,40	25%	K+P+1+M	obcestna zazidava	PIP	/
	KR S 7	SSv	1,0	0,30	25%	K+P+2	raščeno območje	PIP	/
	KR S 8	SSe(s)	/	0,35	25%	K+P+1+M	obcestna zazidava	PIP	/
	KR S 9	SSn	/	0,30	25%	K+P+1	hiše v nizu	PIP	/
	KR S 10	SSv	0,8	0,20	15%	K+P+3	raščeno območje	PIP	posebna določba 47. člen, točka 1.28.1
	KR S 11	SSe(s)	/	0,35	25%	K+P+1+M	raščeno območje	PIP	/
	KR S 12	IG	/	/	/	/	/	OPPN	usmeritev 48. člen, točka 3.37
	KR S 13	IG	/	/	/	/	/	OPPN	usmeritev 48. člen, točka 3.37
	KR S 14/1	IG	/	/	/	/	/	OPPN	usmeritev 48. člen, točka 3.37
	KR S 14/2	IG	/	/	/	/	/	OPPN	usmeritev 48. člen, točka 3.37
	KR S 15	CU	/	/	/	/	/	OPPN	usmeritev 48. člen, točka 3.38
	KR S 16	IG	/	0,50	ZP 10 %	višina max 15,0 m	svojevrstno območje	PIP	posebna določba 47. člen, točka 1.91
	KR S 17	ZD	/	/	/	/	/	PIP	/
KR S 18	PC	/	/	/	/	/	PIP	posebna določba 47. člen, točka 1.92	

PRILOGA 1: PREGLEDNICA ENOT UREJANJA PROSTORA

1	2	3	4	5	6	7	8	9	10
	KR S 19	PŽ	/	/	/	/	/	PIP	/
	KR S 20	G	/	/	/	/	/	PIP	/
	KR S 21	G	/	/	/	/	/	PIP	/
	KR S 22	K1,G	/	/	/	/	/	PIP	/
	KR S 23/1	PŽ	/	/	/	/	/	PIP	/
	KR S 23/2	K1,G	/	/	/	/	/	PIP	/
	KR S 24/1	PŽ	/	/	/	/	/	PIP	/
	KR S 24/2	K1,G	/	/	/	/	/	PIP	/
	KR S 24/3	K1	/	/	/	/	/	PIP	/
	KR S 25	K1,G	/	/	/	/	/	PIP	/
KLANJ - ŠMARJETA GORA	KR Š 1	BC	/	/	/	/	posebno območje	PIP	posebna določba 47. člen, točka 1.93
	KR Š 2	CD(v)	/	0,40	ZP 25%	/	posebno območje	PIP	/
	KR Š 3	BT	/	0,25	30%	K+P+3	posebno območje	PIP	/
	KR Š 4	BC	/	/	/	/	posebno območje	PIP	/
	KR Š 5/1,2	SSe(s)	/	0,35	30%	K+P+1	obcestna zazidava	PIP	/
	KR Š 5/3	PC	/	/	/	/	/	PIP	/
	KR Š 6	SSe(s)	/	0,35	30%	K+P+1	obcestna zazidava	PIP	/
	KR Š 7/1,2	SSe(s)	/	0,35	30%	K+P+1	obcestna zazidava	PIP	/
	KR Š 7/3	PC	/	/	/	/	/	PIP	/
	KR Š 8/1,2	SSe(s)	/	0,35	30%	K+P+1	obcestna zazidava	PIP	/
	KR Š 8/3	PC	/	/	/	/	/	PIP	/
	KR Š 9/1,2,3	SSe(s)	/	0,35	30%	K+P+1	obcestna zazidava	PIP	/
	KR Š 9/4	PC	/	/	/	/	/	PIP	/
	KR Š 10	SSe(s)	/	0,35	30%	K+P+1	obcestna zazidava	PIP	/
	KR Š 11	A(s)	/	0,35	30%	K+P+M	razpršena poselitev	PIP	/
	KR Š 12	A(s)	/	0,35	30%	K+P+1	razpršena poselitev	PIP	/
	KR Š 13	A(s)	/	0,35	30%	K+P+1	razpršena poselitev	PIP	/
	KR Š 14	A(s)	/	0,35	30%	K+P+1	razpršena poselitev	PIP	/
	KR Š 15	A(s)	/	0,35	30%	K+P+1	razpršena poselitev	PIP	/
	KR Š 16	A(s)	/	0,35	30%	K+P+1	razpršena poselitev	PIP	/
	KR Š 17	A(s)	/	0,35	30%	K+P+1	razpršena poselitev	PIP	/
	KR Š 18	A(s)	/	0,35	30%	K+P+1	razpršena poselitev	PIP	/
	KR Š 19	A(s)	/	0,35	30%	K+P+1	razpršena poselitev	PIP	/
	KR Š 20	A(s)	/	0,35	30%	K+P+1	razpršena poselitev	PIP	/
	KR Š 21	A(s)	/	0,35	30%	K+P+1	razpršena poselitev	PIP	/
	KR Š 22	A(s)	/	0,35	30%	K+P+1	razpršena poselitev	PIP	/
	KR Š 23	A(s)	/	0,35	30%	K+P+1	razpršena poselitev	PIP	/
	KR Š 24	A(s)	/	0,35	30%	K+P+1	razpršena poselitev	PIP	/
	KR Š 25	A(s)	/	0,35	30%	K+P+1	razpršena poselitev	PIP	/
KR Š 26/1,2,3,4,5	PC	/	/	/	/	/	PIP	/	
KR Š 26/6,8	K2,G	/	/	/	/	/	PIP	/	
KR Š 26/7	G	/	/	/	/	/	PIP	/	
KR Š 26/9	K2	/	/	/	/	/	PIP	posebna določba 47. člen, točka 1.93a	
KR Š 27	K2	/	/	/	/	/	PIP	/	
KR Š 28	A(s)	/	0,35	30%	K+P+1	razpršena poselitev	PIP	/	
KR Š 29	O	/	/	/	/	/	PIP	posebno območje	
KLANJ - ZLATO POLJE	KR Z 1	CU	/	/	/	/	/	veljavni OPPN	usmeritev 48. člen, točka 3.38a
	KR Z 2	CD(i)	/	v skladu z norm. in stand.		K+P+2	posebno območje	PIP	posebna določba 47. člen, točka 1.28.1
	KR Z 3	CU	1,8	0,35	30%	K+P+4	obodna (karejska) zazidava	PIP	/
	KR Z 4	CU	/	/	/	/	/	OPPN v izdelavi	usmeritev 48. člen, točka 3.39
	KR Z 5	SSv	1,4	0,30	20%	K+P+3+M	obodna (karejska) zazidava	PIP	posebna določba 47. člen, točka 1.28.1, 1.28.2 in 1.94
	KR Z 6	SSe(s)	/	0,35	30%	K+P+1	ulična zazidava	PIP	/
	KR Z 7	BD	/	0,30	ZP 15%	K+P+1	obcestna zazidava	PIP	posebna določba 47. člen, točka 1.95
	KR Z 8/1	CU	/	/	/	/	/	OPPN	usmeritev 48. člen, točka 3.40
	KR Z 8/2	PO	/	/	/	/	/	OPPN	usmeritev 48. člen, točka 3.40
	KR Z 9	IK	/	0,45	ZP 15 %	K + P + M	razpršena poselitev	PIP	posebna določba 47. člen, točka 1.96
	KR Z 10	ZS	/	/	/	/	/	PIP	/
KR Z 11/1	PC	/	/	/	/	/	PIP	posebna določba 47. člen, točka 1.92	
KR Z 11/2	PC	/	/	/	/	/	PIP	posebna določba 47. člen, točka 1.27	
KR Z 11/3	K1,G	/	/	/	/	/	PIP	/	
KR Ž 1,2,3, 4	PŽ	/	/	/	/	/	PIP	usmeritev 48. člen, točka 3.41	
KLANJ - ŽELEZNICA LAVTARSKI VRH	LV 1	SK	/	0,40	25%	K+P+1	raščeno območje	PIP	/
	LV 2	SP	/	60 m2 + 20 m2	40%	K+P+M	raščeno območje	PIP	/
	LV 3	A(sk)	/	0,40	25%	K+P+1	razpršena poselitev	PIP	/
	LV 4	A(sk)	/	0,40	25%	K+P+1	razpršena poselitev	PIP	/
LV 5	SP	/	60 m2 + 20 m2	40%	K+P+M	raščeno območje	PIP	/	
LETENICE	LE 1/1	SK	/	0,40	25%	K+P+1	gručasta zazidava	PIP	/
	LE 1/2	SK	/	0,40	25%	K+P+1	gručasta zazidava	PIP	/
	LE 1/3	PC	/	/	/	/	/	PIP	/
	LE 2	SSe(s)	/	0,35	30%	K+P+M	obcestna zazidava	PIP	/
	LE 3	SK(k)	/	0,40	25%	K+P+1	gručasta zazidava	PIP	/
	LE 4	SK(k)	/	0,40	25%	K+P+1	gručasta zazidava	PIP	/
	LE 5/1	SK	/	0,40	25%	K+P+1	gručasta zazidava-KK	PIP	/
	LE 5/2	SK	/	0,40	25%	K+P+1	gručasta zazidava-KK	PIP	/
	LE 5/3	PC	/	/	/	/	/	PIP	/
	LE 6	E	/	v skladu s potrebami tehnologije		/	/	PIP	posebna določba 47. člen, točka 1.97
	LE 7	A(sk)	/	0,40	25%	K+P+1	razpršena poselitev	PIP	/
	LE 8	SP (s)	/	0,35 (za S) (za SP 60 m2 + 20 m2)	30% (za S) (40% za SP)	K+P+M	raščeno območje-KK	PIP	/
	LE 9	SSe	/	0,35	30%	K+P+M	raščeno območje-KK	PIP	posebna določba 47. člen, točka 1.97a
	LE 10	A(sk)	/	0,40	25%	K+P+1	razpršena poselitev-KK	PIP	/

PRILOGA 1: PREGLEDNICA ENOT UREJANJA PROSTORA

1	2	3	4	5	6	7	8	9	10
MAVČICE	LE 11	A(s)	/	0,35	30%	K+P+M	razpršena poselitev-KK	PIP	/
	MA 1/1	CU	/	0,45	20%	K+P+1	vaško jedro - ND	PIP	/
	MA 1/2	CU	/	0,45	20%	K+P+1	vaško jedro - ND	PIP	/
	MA 1/3	CU	/	0,45	20%	K+P+1	obcestna zazidava	PIP	/
	MA 1/4	CU	/	0,45	20%	K+P+1	vaško jedro - ND	PIP	/
	MA 1/5	ZK	/	/	/	/	vaško jedro - ND	PIP	/
	MA 1/6	PC	/	/	/	/	/	PIP	/
	MA 2	SK	/	0,40	25%	K+P+1	raščeno območje	PIP	/
	MA 3	SK	/	0,40	25%	K+P+1	raščeno območje	PIP	/
	MA 4/1,2	SK	/	0,40	25%	K+P+1	raščeno območje	PIP	/
	MA 4/3	PC	/	/	/	/	/	PIP	/
	MA 5	SSe	/	/	/	/	/	OPP	usmeritev 48. člen, točka 3.42
	MA 6/1,2	SSe	/	0,35	30%	K+P+1	raščeno območje	PIP	/
	MA 6/3	PC	/	/	/	/	/	PIP	/
	MA 7	E	/	/	/	/	/	PIP	posebna določba 47. člen, točka 1.98
	MA 8	SK(k)	/	0,40	25%	K+P+1	raščeno območje	PIP	/
MA 9	SK(k)	/	0,40	25%	K+P+1	raščeno območje	PIP	/	
MA 10	SK(k)	/	0,40	25%	K+P+1	raščeno območje	PIP	/	
MA 11	SK(k)	/	0,40	25%	K+P+1	raščeno območje	PIP	/	
MA 12	SK(k)	/	0,40	25%	K+P+1	raščeno območje	PIP	/	
MA 13	SK(k)	/	0,40	25%	K+P+1	raščeno območje	PIP	/	
MA 14	SK(k)	/	0,40	25%	K+P+1	raščeno območje	PIP	/	
MA 15	SK(k)	/	0,40	25%	K+P+1	raščeno območje	PIP	/	
MA 16	PC	/	/	/	/	/	PIP	/	
MEJA	ME 1	SK	/	0,40	25%	K+P+1	obcestna zazidava	PIP	/
	ME 2	A(p)	/	0,40	25%	K+P+(M)	razpršena poselitev	PIP	/
	ME 3	A(s)	/	0,35	30%	K+P+M	razpršena poselitev	PIP	/
	ME 4	A(s)	/	0,35	30%	K+P+M	razpršena poselitev	PIP	/
	ME 5	A(s)	/	0,35	30%	K+P+M	razpršena poselitev	PIP	/
	ME 6	A(s)	/	0,35	30%	K+P+M	razpršena poselitev	PIP	/
	ME 7	A(s)	/	0,35	30%	K+P+M	razpršena poselitev	PIP	/
MLAKA PRI KRANJU	ML 1/1,2,3,4	SSe(s)	/	0,35	30%	K+P+1	ulična zazidava	PIP	za ML 1/1 in ML 1/2 posebna določba 47. člen, točka 1.99 in 1.99a
	ML 1/5	PC	/	/	/	/	/	veljavni OPPN	/
	ML 1/6	PC	/	/	/	/	/	PIP	/
	ML 2	SK	/	0,35	30%	K+P+1	obcestna zazidava	PIP	/
	ML 3/1,2	SK	/	0,35	30%	K+P+1	gručasta zazidava	PIP	/
	ML 3/3	PC	/	/	/	/	/	PIP	/
	ML 4/1,2	SSe(s)	/	0,35	30%	K+P+1	raščeno območje	PIP	za ML 4/2 posebna določba 47. člen, točka 1.99b
	ML 4/3	PC	/	/	/	/	/	PIP	/
	ML 5	SSn	/	0,35	30%	K+P+1	hiše v nizu	PIP	/
	ML 6	CU	1,2	0,35	25%	K+P+2+M	raščeno območje	PIP	/
	ML 7/1	CU	/	/	/	/	/	OPP	usmeritev 48. člen, točka 3.43
	ML 7/2	S	/	/	/	/	/	OPP	usmeritev 48. člen, točka 3.43
	ML 7/3	S	/	/	/	/	/	OPP	usmeritev 48. člen, točka 3.43
	ML 7/4	S	/	/	/	/	/	OPP	usmeritev 48. člen, točka 3.43
	ML 7/5	SB	/	/	/	/	/	OPP	usmeritev 48. člen, točka 3.43
	ML 7/6	ZP	/	/	/	/	/	OPP	usmeritev 48. člen, točka 3.43
	ML 7/8	S	/	/	/	/	/	OPP	usmeritev 48. člen, točka 3.43
	ML 7/9	ZS	/	/	/	/	/	OPP	usmeritev 48. člen, točka 3.43
	ML 7/10	G	/	/	/	/	/	OPP	usmeritev 48. člen, točka 3.43
ML 7/11	PC	/	/	/	/	/	OPP	usmeritev 48. člen, točka 3.43	
ML 7/12	PC	/	/	/	/	/	OPP	usmeritev 48. člen, točka 3.43	
ML 7/13	G	/	/	/	/	/	OPP	usmeritev 48. člen, točka 3.43	
ML 8	BT	/	/	/	K+P+M	raščeno območje	PIP	posebna določba 47. člen, točka 1.100	
ML 9	CD(z)	/	v skladu z normativi in standardi	/	K+P+2+M	posebno območje	PIP	/	
ML 10	G,VC	/	/	/	/	/	PIP	/	
ML 11	VC	/	/	/	/	/	PIP	/	
ML 12	PC	/	/	/	/	/	veljavni OPPN	/	
ML 13	G	/	/	/	/	/	PIP	/	
NEMILJE	NE 1/1,2,3	SK	/	0,40	25%	K+P+1	gručasta zazidava	PIP	/
	NE 1/4	PC	/	/	/	/	/	PIP	/
	NE 2	ZS	/	/	/	/	/	PIP	/
	NE 3	SP	/	60 m2 + 20 m2	40%	K+P+M	razpršena poselitev	PIP	/
	NE 4	SP	/	60 m2 + 20 m2	40%	K+P+M	razpršena poselitev	PIP	/
	NE 5	A(sk)	/	0,40	25%	K+P+1	razpršena poselitev	PIP	/
	NE 6	A(s)	/	0,35	30%	K+P+M	razpršena poselitev	PIP	/
	NE 7	A(s)	/	0,35	30%	K+P+1	razpršena poselitev	PIP	/
	NE 8	A(s)	/	0,35	30%	K+P+M	razpršena poselitev	PIP	/
	NE 9	A(s)	/	0,35	30%	K+P+M	razpršena poselitev	PIP	/
	NE 10	SP	/	60 m2 + 20 m2	40%	K+P+M	razpršena poselitev	PIP	/
	NE 11	SP	/	60 m2 + 20 m2	40%	K+P+M	razpršena poselitev	PIP	/
	NE 12	SP	/	60 m2 + 20 m2	40%	(K)+P+M	razpršena poselitev	PIP	/
	NE 13	SP	/	60 m2 + 20 m2	40%	K+P+M	razpršena poselitev	PIP	/
	NE 14	SP	/	60 m2 + 20 m2	40%	K+P+M	razpršena poselitev	PIP	/
	NE 15	A(s)	/	0,35	30%	K+P+M	razpršena poselitev	PIP	/
	NE 16	A(sk)	/	0,40	25%	K+P+1	razpršena poselitev	PIP	/
	NE 17	SP	/	60 m2 + 20 m2	40%	K+P+M	razpršena poselitev	PIP	/
NE 18	A(s)	/	0,35	30%	K+P+M	razpršena poselitev	PIP	/	
NJVICA	NJ 1/1,2	SK	/	0,40	25%	K+P+1	raščeno območje	PIP	/
	NJ 1/3	PC	/	/	/	/	/	PIP	/
	NJ 2	SK	/	0,40	25%	K+P+1	gručasta zazidava	PIP	/
NJ 3	A(s)	/	0,35	30%	K+P+M	razpršena poselitev	PIP	/	

PRILOGA 1: PREGLEDNICA ENOT UREJANJA PROSTORA

1	2	3	4	5	6	7	8	9	10
	NJ 4	PC	/	/	/	/	/	veljavni OPPN (Ur.l. RS, št. 74/08)	/
	NJ 5	A(s)	/	/	/	/	razpršena poselitve	PIP	posebna določba 47. člen, točka 1.101
OREHOVLJE	OR 1/1	SK	/	za stan. hiše = 0,35, za kmetije = 0,40	25%	K+P+1	obcestna zazidava	PIP	posebna določba 47. člen, točka 1.101a
	OR 1/2	SK	/	za stan. hiše = 0,35, za kmetije = 0,40	25%	K+P+1	obcestna zazidava	PIP	posebna določba 47. člen, točka 1.102
	OR 1/3	PC	/	/	/	/	/	PIP	/
	OR 2	Sse	/	0,30	30%	K+P+1	ulična zazidava	PIP	/
PANGRŠICA	PA 1/1,2	SK	/	0,40	25%	K+P+1	raščeno območje	PIP	posebna določba 47. člen, točka 1.103
	PA 1/3	SK	/	0,40	25%	K+P+1	raščeno območje	PIP	/
	PA 1/4	PC	/	/	/	/	/	PIP	/
	PA 2	A(s)	/	0,35	30%	K+P+M	razpršena poselitve	PIP	/
	PA 3	A(k)	/	0,35	30%	ohranjati obcestni gabarit	razpršena poselitve	PIP	/
PLANICA	PLA 1	SK	/	0,40	25%	K+P+1	vaško jedro	PIP	/
	PLA 2	SP	/	60 m ² + 20 m ²	40%	K+P+M	raščeno območje	PIP	/
	PLA 3	SP	/	obstoječi	/	ohranjati obstoječi višinski gabarit	raščeno območje	PIP	posebna določba 47. člen, točka 1.104
	PLA 4	A(v)	/	0,40	25%	K+P+M	razpršena poselitve	PIP	/
	PLA 5	SP	/	60 m ² + 20 m ²	40%	K+P+M	razpršena poselitve	PIP	/
	PLA 6	SP	/	60 m ² + 20 m ²	40%	K+P+M	razpršena poselitve	PIP	/
	PLA 7	SP	/	60 m ² + 20 m ²	40%	K+P+M	razpršena poselitve	PIP	/
	PLA 8	SP	/	60 m ² + 20 m ²	40%	K+P+M	razpršena poselitve	PIP	/
	PLA 9	SP	/	obstoječi	/	ohranjati obstoječi višinski gabarit	raščeno območje	PIP	posebna določba 47. člen, točka 1.104
PODBLICA	POD 1/1	SK	/	0,40	25%	K+P+1	raščeno območje	PIP	/
	POD 1/2	SK	/	0,40	25%	K+P+1	raščeno območje	PIP	posebna določba 47. člen, točka 1.105
	POD 1/3	PC	/	/	/	/	/	PIP	posebna določba 47. člen, točka 1.105
	POD 2	CD(i)	/	v skladu z nom. in stand.	/	K+P+1	raščeno območje	PIP	/
	POD 3	A(sk)	/	0,40	25%	K+P+1	razpršena poselitve	PIP	/
	POD 4	A(s)	/	0,35	30%	K+P+M	razpršena poselitve	PIP	/
	POD 5	A(s)	/	0,35	30%	K+P+M	razpršena poselitve	PIP	/
	POD 6	A(s)	/	0,35	30%	K+P+M	razpršena poselitve	PIP	/
	POD 7	A(s)	/	0,35	30%	K+P+M	razpršena poselitve	PIP	/
	POD 8	A(s)	/	0,35	30%	K+P+M	razpršena poselitve	PIP	/
POD 9	SP	/	60 m ² + 20 m ²	40%	K+P+M	razpršena poselitve	PIP	/	
PODREČA	PO 1	CD(v)	/	0,40	25%	/	raščeno območje	PIP	/
	PO 2/1	SK	/	0,40	25%	K+P+1	raščeno območje	PIP	/
	PO 2/2	SK	/	0,40	25%	K+P+1	raščeno območje	PIP	posebna določba 47. člen, točka 1.105a
	PO 2/3	PC	/	/	/	/	/	PIP	/
	PO 3	SK(k)	/	0,40	25%	K+P+1	raščeno območje	PIP	/
	PO 4	SSn	/	0,40	25%	K+P+1	raščeno območje	PIP	/
	PO 5	Sse	/	0,35	30%	K+P+1	raščeno območje	PIP	/
	PO 6	PC	/	/	/	/	/	PIP	/
	PO 7	A(sk)	/	0,40	25%	K+P+1	razpršena poselitve	PIP	/
	PO 8	E	/	v skladu s potrebami tehnologije	/	/	razpršena poselitve	PIP	posebna določba 47. člen, točka 1.106
	PO 9/1	A(s)	/	0,35	30%	K+P+M	razpršena poselitve	PIP	/
	PO 9/2	A(s)	/	0,35	30%	K+P+M	razpršena poselitve	veljavni DPN	/
	PO 10	SB	/	0,35	30%	K+P+1	raščena območje	PIP	/
	PO 11	SK(k)	/	/	/	/	/	veljavni OPPN (Ur.l. RS, št. 43/16)	PIP
PO 12	K1	/	/	/	/	/	PIP	/	
POVLJE	POV 1/1	SK	/	0,40	25%	K+P+1	vaško jedro-ND	PIP	/
	POV 1/2	SK	/	0,40	25%	K+P+1	vaško jedro-ND	PIP	/
	POV 1/3	SK	/	0,40	25%	K+P+1	vaško jedro	PIP	/
	POV 1/4	PC	/	/	/	/	/	PIP	/
	POV 2	SP	/	60m ² + 20 m ²	40%	K+P+M	obcestna zazidava	PIP	/
	POV 3	SP	/	60m ² + 20 m ²	40%	K+P+M	razpršena poselitve	PIP	/
	POV 4	A(k)	/	0,35	30%	ohranjati višinski gabarit	razpršena poselitve	PIP	posebna določba 47. člen, točka 1.107
	POV 5	A(k)	/	0,35	30%	ohranjati višinski gabarit	razpršena poselitve	PIP	posebna določba 47. člen, točka 1.107
	POV 6	A(k)	/	0,35	30%	ohranjati višinski gabarit	razpršena poselitve	PIP	posebna določba 47. člen, točka 1.107
POV 7	A(k)	/	0,35	30%	ohranjati višinski gabarit	razpršena poselitve	PIP	posebna določba 47. člen, točka 1.107	
POV 8	O	/	v skladu s potrebami tehnologije	/	/	svojevrsna območja	PIP	/	
PRAŠE	PRA 1/1,2	SK	/	0,40	20%	K+P+1	vaško jedro-ND	PIP	posebna določba 47. člen, točka 1.108
	PRA 1/3	SK	/	0,40	20%	K+P+1	raščeno območje	PIP	/
	PRA 1/4,5	SK	/	0,40	20%	K+P+1	vaško jedro	PIP	/
	PRA 1/6	PC	/	/	/	/	/	PIP	/
	PRA 2	BT	/	/	/	/	/	OPP	usmeritev 48. člen, točka 3.44
	PRA 3	SK(k)	/	0,40	25%	K+P+1	vaško jedro	PIP	/
PRA 4	SK(k)	/	0,40	25%	K+P+1	raščeno območje	PIP	posebna določba 47. člen, točka 1.109	
PRA 5	PC	/	/	/	/	/	PIP	/	
PREDOSLJE	PR 1	B	/	/	/	/	/	DPN	posebna določba 49. člen, točka 1
	PR 2	B	/	/	/	/	/	DPN	posebna določba 49. člen, točka 2
	PR 3	B	/	/	/	/	/	DPN	posebna določba 49. člen, točka 3
	PR 4	B	/	/	/	/	/	DPN	posebna določba 49. člen, točka 4
	PR 5	ZP	/	/	/	/	/	DPN	posebna določba 49. člen, točka 5

PRILOGA 1: PREGLEDNICA ENOT UREJANJA PROSTORA

1	2	3	4	5	6	7	8	9	10
	PR 6	ZS	/	/	/	/	/	DPN	posebna določba 49. člen, točka 6
	PR 7	PO	/	/	/	/	/	DPN	posebna določba 49. člen, točka 7
	PR 8	O	/	/	/	/	/	DPN	posebna določba 49. člen, točka 8
	PR 9	A(k)	/	/	/	/	/	DPN	posebna določba 49. člen, točka 9
	PR 10	A(k)	/	/	/	/	/	DPN	posebna določba 49. člen, točka 9
	PR 11	A(sk)	/	0,40	25%	K+P+1	razpršena poselitev	DPN	posebna določba 49. člen, točka 10
	PR 12	A(sk)	/	0,40	25%	K+P+1	razpršena poselitev	PIP	posebna določba 47. člen, točka 1.110
	PR 13/1	IK	/	/	/	/	/	veljavni OPPN, DPN	posebna določba 49. člen, točka 11
	PR 13/2	A(s)	/	0,35	30%	K+ P + M	razpršena poselitev	DPN	posebna določba 49. člen, točka 12
	PR 14	CD(v)	/	0,40	25%	/	posebno območje	DPN	posebna določba 49. člen, točka 13
	PR 15	ZK	/	/	/	/	/	DPN	posebna določba 49. člen, točka 14
	PR 16	CU	/	/	/	/	/	DPN	posebna določba 49. člen, točka 15
	PR 17/1	K2,G, VC	/	/	/	/	/	DPN	K2 - posebna določba 49. člen, točka 16, G - posebna določba 49. člen, točka 16, VC - posebna določba 49. člen, točka 16
	PR 17/2,3	PC	/	/	/	/	/	DPN	posebna določba 49. člen, točka 17
	PR 17/4,5	K1,G	/	/	/	/	/	DPN	K1 - posebna določba 49. člen, točka 18, G - posebna določba 49. člen, točka 18
	PR 17/6	G	/	/	/	/	/	DPN	posebna določba 49. člen, točka 19
	PR 17/7	K1,G	/	/	/	/	/	DPN	K1 - posebna določba 49. člen, točka 18, G - posebna določba 49. člen, točka 18
	PR 17/8	K1,G	/	/	/	/	/	DPN	K1 - posebna določba 49. člen, točka 18, G - posebna določba 49. člen, točka 18
	PR 18	SK	/	0,30	25%	K+P+M	raščeno območje	DPN	posebna določba 49. člen, točka 20
	PR 19/1	SK	/	za stan. hiše = 0,35, za kmetije = 0,40	25%	K+P+1	raščeno območje	PIP	posebna določba 47. člen, točka 1.111
	PR 19/2	SK	/	za stan. hiše = 0,35, za kmetije = 0,40	25%	K+P+1	raščeno območje	PIP	/
	PR 19/3	PC	/	/	/	/	/	PIP	/
	PR 20	CD(i)	/	v skladu z norm. in stand.	/	K+P+1	posebno območje	PIP	/
	PR 21	SSE(s)	/	0,35	25%	K+P+M	raščeno območje	PIP	/
	PR 22	SSE(s)	/	0,35	25%	K+P+1	raščeno območje	PIP	/
	PR 23	SSE	/	0,35	25%	K+P+1	ulična zazidava	PIP	/
	PR 24	SSE(s)	/	0,35	25%	K+P+1	raščeno območje	PIP	/
	PR 25	PC	/	/	/	/	/	PIP	/
	PR 26	K1	/	/	/	/	/	PIP	/
PŠEVO	PŠ 1/1,2,3	SK	/	0,40	25%	K+P+1	gručasta zazidava	PIP	/
	PŠ 1/4	SK(k)	/	0,40	25%	K+P+M	raščeno območje	PIP	/
	PŠ 1/5	PC	/	/	/	/	/	PIP	/
	PŠ 2	K2	/	/	/	/	/	PIP	/
	PŠ 3	K2	/	/	/	/	/	PIP	/
	PŠ 4	SP	/	60 m2 + 20 m2	40%	K+P+M	razpršena poselitev	PIP	/
	PŠ 5	A(s)	/	60 m2 + 20 m2	40%	K+P+M	razpršena poselitev	PIP	/
	PŠ 6	SP	/	60 m2 + 20 m2	40%	K+P+M	razpršena poselitev	PIP	/
	PŠ 7	SP	/	60 m2 + 20 m2	40%	K+P+M	razpršena poselitev	PIP	/
	PŠ 8	SP	/	60 m2 + 20 m2	40%	K+P+M	razpršena poselitev	PIP	/
	PŠ 9	A(sk)	/	0,40	25%	K+P+M	razpršena poselitev	PIP	/
	PŠ 10	SP	/	60 m2 + 20 m2	40%	K+P+M	razpršena poselitev	PIP	/
	PŠ 11	A(s)	/	0,35	30%	K+P+M	razpršena poselitev	PIP	/
	PŠ 12	SP	/	60 m2 + 20 m2	40%	K+P+M	razpršena poselitev	PIP	/
	PŠ 13	SP	/	60 m2 + 20 m2	40%	K+P+M	razpršena poselitev	PIP	/
RAKOVICA	RA 1	SK	/	0,40	25%	K+P+1	raščeno območje	PIP	/
	RA 2	A(sk)	/	0,40	25%	K+P+1	razpršena poselitev	PIP	/
	RA 3	A(s)	/	0,35	30%	K+P+M	razpršena poselitev	PIP	/
	RA 4	A(s)	/	0,35	30%	K+P+M	razpršena poselitev	PIP	/
	RA 5	A(s)	/	0,35	30%	K+P+M	razpršena poselitev	PIP	/
	RA 6	A(sk)	/	0,40	25%	K+P+1	razpršena poselitev	PIP	/
	RA 7	A(s)	/	0,35	30%	K+P+M	razpršena poselitev	PIP	/
	RA 8	A(s)	/	0,35	30%	K+P+M	razpršena poselitev	PIP	/
	RA 9	A(s)	/	0,35	30%	K+P+M	razpršena poselitev	PIP	/
	RA 10	A(s)	/	0,35	30%	K+P+M	razpršena poselitev	PIP	/
	RA 11	A(s)	/	0,35	30%	K+P+M	razpršena poselitev	PIP	/
	RA 12	A(s)	/	0,35	30%	K+P+M	razpršena poselitev	PIP	/
SPODNJA BESNICA	SB 1	CD(v)	/	0,40	25%	/	gručasta zazidava	PIP	/
	SB 2/1,2,3	SK	/	0,40	25%	K+P+1	gručasta zazidava	PIP	/
	SB 2/4	PC	/	/	/	/	/	PIP	/

PRILOGA 1: PREGLEDNICA ENOT UREJANJA PROSTORA

1	2	3	4	5	6	7	8	9	10
	SB 3/1,2	SK	/	0,40	25%	K+P+1	raščeno območje	PIP	/
	SB 3/3	PC	/	/	/	/	/	PIP	/
	SB 4	SK	/	0,40	25%	K+P+1	raščeno območje	PIP	/
	SB 5/1,2	SK	/	0,40	25%	K+P+1	raščeno območje	PIP	/
	SB 5/3	PC	/	/	/	/	/	PIP	/
	SB 6	PC	/	/	/	/	/	PIP	/
	SB 7	K1	/	/	/	/	/	PIP	/
	SB 8	SK	/	0,40	25%	K+P+1	gručasta zazidava	PIP	/
	SB 9	BC	/	0,30	ZP 15%	K+P+M	posebno območje	PIP	/
	SB 10/1,2	SSe(s)	/	0,35	30%	K+P+1	ulična zazidava	PIP	/
	SB 10/3	PC	/	/	/	/	/	PIP	/
	SB 11	A(s)	/	0,35	30%	K+P+M	razpršena poselitev	PIP	/
	SB 12	A(s)	/	0,35	30%	K+P+M	razpršena poselitev	PIP	/
	SB 13	A(sk)	/	0,40	25%	K+P+1	razpršena poselitev	PIP	/
	SB 14	A(s)	/	0,35	30%	K+P+M	razpršena poselitev	PIP	/
	SB 15	A(sk)	/	0,40	25%	K+P+1	razpršena poselitev	PIP	/
	SB 16	A(sk)	/	0,40	25%	K+P+1	razpršena poselitev	PIP	/
SRAKOVLEJE	SR 1/1	SK	/	0,40	25%	K+P+1	raščeno območje	PIP	/
	SR 1/2	PC	/	/	/	/	/	PIP	/
	SR 2	SK	/	0,40	25%	K+P+1	raščeno območje	PIP	/
	SR 3	SK	/	0,40	25%	K+P+1	raščeno območje	PIP	/
	SR 4	SSe	/	0,35	30%	K+P+M	obcestna zazidava	PIP	posebna določba 47. člen, točka 1.112
	SR 5	SSe	/	/	/	/	/	OPPN	usmeritev 48. člen, točka 3.45
	SR 6/1,2	SSe	/	0,35	30%	K+P+M	raščeno območje	PIP	/
	SR 6/3	PC	/	/	/	/	/	PIP	/
	SR 7	A(s)	/	0,35	30%	K+P+M	razpršena poselitev	PIP	/
	SR 8	A(sk)	/	0,40	25%	K+P+1	razpršena poselitev	PIP	/
	SR 9	A(sk)	/	0,40	25%	K+P+1	razpršena poselitev	PIP	/
	SR 10	SSe	/	/	/	/	/	DPN	posebna določba 49. člen, točka 23
	SR 11	A(sk)	/	/	/	/	/	veljavni OPPN (Ur.l. RS, št. 43/16)	/
SREDNJA VAS - GORIČE	SV 1/1,2,3	SK	/	0,40	25%	K+P+1	vaško jedro-ND	PIP	/
	SV 1/4	PC	/	/	/	/	/	PIP	/
	SV 2	SK(k)	/	0,40	25%	K+P+1	vaško jedro-ND	PIP	/
	SV 3	A(s)	/	0,35	30%	K+P+M	razpršena poselitev	PIP	/
SUHA PRI PREDOSLJAH	SU 1	CD(v)	/	0,40	25%	/	obcestna zazidava	PIP	/
	SU 2/1,2,3,4,5	SK	/	0,40	25%	K+P+1	obcestna zazidava	PIP	posebna določba 47. člen, točka 1.114
	SU 2/6	PC	/	/	/	/	/	PIP	/
	SU 3	SK(k)	/	0,40	25%	K+P+1	obcestna zazidava	PIP	posebna določba 47. člen, točka 1.114
	SU 4	SK(k)	/	0,40	25%	K+P+1	obcestna zazidava	PIP	posebna določba 47. člen, točka 1.113 in 1.114
	SU 5	SK	/	0,40	25%	K+P+1	obcestna zazidava	DPN	posebna določba 47. člen, točka 1.115, usmeritev 49. člen, točka 21
	SU 6	A(k)	/	/	/	/	/	DPN	posebna določba 49. člen, točka 22
	SU 7	A(k)	/	/	/	/	/	DPN	posebna določba 49. člen, točka 22
	SU 8	ZS	/	/	/	/	/	PIP	/
SVETI JOŠT NAD KRANJEM	JO 1	CD(v)	/	0,40	25%	/	razpršena poselitev	PIP	/
	JO 2	BT	/	/	/	/	/	PIP	posebna določba 47. člen, točka 1.115
	JO 3	A(k)	/	0,35	30%	K+P+M	razpršena poselitev	PIP	/
	JO 4	SP	/	60 m2 + 20 m2	40%	ohranjati obstoječi višinski gabarit	razpršena poselitev	PIP	/
ŠUTNA	ŠU 1,2,3,4,5,6,8	A(s)	/	0,35	30%	K+P+M	razpršena poselitev	PIP	/
	ŠU 7/1	SSe(s)	/	0,35	25%	K+P+1+M	raščeno območje	PIP	/
	ŠU 7/2,3,4,5,6,7	SSe(s)	/	0,35	25%	K+P+M	raščeno območje	PIP	/
	ŠU 7/8	PC	/	/	/	/	/	PIP	/
	ŠU 7/9	VC	/	/	/	/	/	PIP	/
	ŠU 9	K1	/	/	/	/	/	PIP	/
	ŠU 10	K1,VC	/	/	/	/	/	PIP	/
TATINEC	TA 1/1,2	SK	/	0,40	25%	K+P+1	gručasta zazidava	PIP	/
	TA 1/3	PC	/	/	/	/	/	PIP	/
TENETISE	TE 1	CU	/	0,40	25%	K+P+1	posebno območje	PIP	/
	TE 2/1,2	SK	/	0,40	25%	K+P+1	raščeno območje	PIP	/
	TE 2/3	PC	/	/	/	/	/	PIP	/
	TE 3/1,2	SSe(s)	/	0,35	30%	K+P+M	raščeno območje	PIP	/
	TE 3/3,4	PC	/	/	/	/	/	PIP	/
	TE 4/1,2	SK	/	0,40	25%	K+P+1	gručasta zazidava	PIP	/
	TE 4/3	PC	/	/	/	/	/	PIP	/
	TE 5	SK(k)	/	0,40	25%	K+P+M	gručasta zazidava	PIP	posebna določba 47. člen, točka 1.116
	TE 6	SSe(s)	/	0,35	30%	K+P+M	raščeno območje	PIP	/
	TE 7	SSe	/	0,35	30%	K+P+M	ulična zazidava	PIP	posebna določba 47. člen, točka 1.117
	TE 8	SSe	/	0,35	30%	K + P + M	raščeno območje	PIP	/
	TE 9	SSe	/	0,35	30%	K + P + M	ulična zazidava	PIP	/
	TE 10	SK	/	0,40	25%	K+P+M	gručasta zazidava	PIP	/
	TE 11	CD(v)	/	0,40	25%	/	posebno območje	PIP	/
	TE 12	ZK	/	/	/	/	/	PIP	/
	TE 13	PC	/	/	/	/	/	PIP	/
	TE 14	PC	/	/	/	/	/	PIP	/
TE 15	SSe(s)	/	0,35	30%	K+P+M	obcestna zazidava	PIP	posebna določba 47. člen, točka 1.117	
TE 16	A(s)	/	0,35	30%	K+P+M	razpršena poselitev	PIP	/	
TE 17	ZS	/	/	/	/	/	PIP	/	

PRILOGA 1: PREGLEDNICA ENOT UREJANJA PROSTORA

1	2	3	4	5	6	7	8	9	10
	TE 18	A(sk)	/	0,40	25%	K+P+M	razpršena poselitev	PIP	/
	TE 19	A(s)	/	0,35	30%	K+P+M	razpršena poselitev	PIP	posebna določba 47. člen, točka 1.118
	TE 20	SP	/	60m2 + 20 m2	40%	K+P+M	razpršena poselitev-KK	PIP	/
	TE 21/1	O	/	/	/	/	svojevrsna območja	veljavni OPPN	/
	TE 21/2,3	O	/	/	/	/	svojevrsna območja	PIP	posebna določba 47. člen, točka 1.119
TRSTENIK	TR 1/1	CU	/	0,40	20%	slediti stavbnim tipom in upoštevati silhueto naselja	vaško jedro-ND	PIP	/
	TR 1/2	CU	/	0,40	20%	slediti stavbnim tipom in upoštevati silhueto naselja	vaško jedro	PIP	/
	TR 1/3	PC	/	/	/	/	/	PIP	/
	TR 2	CD(l)	/	v skladu z norm. in stand.		K+P+1	posebno območje	PIP	/
	TR 3	SSe(s)	/	0,35	30%	K+P+1	obcestna zazidava	PIP	/
	TR 4	SK	/	0,40	25%	K+P+1	gručasta zazidava	PIP	/
	TR 5/1,2	SK	/	0,40	25%	K+P+1	raščeno območje	PIP	/
	TR 5/3	PC	/	/	/	/	/	PIP	/
	TR 6	SSe	/	0,35	30%	K+P+1	raščeno območje	PIP	/
	TR 7	A(s)	/	0,35	30%	K+P+M	razpršena poselitev	PIP	/
	TR 8,9	SP	/	60m2 + 20 m2	40%	K+P+M	/	PIP	/
	TR 10	A(sk)	/	0,40	25%	K+P+1	razpršena poselitev	PIP	posebna določba 47. člen, točka 1.120
TR 11	A(s)	/	0,35	30%	K+P+M	razpršena poselitev	PIP	/	
TR 12	PC	/	/	/	/	/	PIP	/	
ZABUKOVJE	ZAB 1	SSe(s)	/	0,35	30%	K+P+M	raščeno območje	PIP	posebna določba 47. člen, točka 1.121
	ZAB 2	SP	/	60 m2 + 20 m2	40%	K+P+M	raščeno območje	PIP	/
	ZAB 3,14	SSe(s)	/	0,35	30%	K+P+M	raščeno območje	PIP	/
	ZAB 4,6,7,9,11	A(sk)	/	0,40	25%	K+P+1	razpršena poselitev	PIP	/
	ZAB 5,10,12	SP	/	60 m2 + 20 m2	40%	K+P+M	razpršena poselitev	PIP	/
	ZAB 8	A(s)	/	0,35	30%	K+P+M	razpršena poselitev	PIP	/
	ZAB 13	O	/	v skladu s potrebami tehnologije		/	svojevrsna območja	PIP	/
ZALOG	ZA 1	CD(v)	/	0,40	20%	/	vaško jedro-ND	PIP	/
	ZA 2/1,2	SK	/	0,40	25%	K+P+1	vaško jedro-ND	PIP	/
	ZA 2/3	PC	/	/	/	/	/	PIP	/
	ZA 3	SK(k)	/	0,40	25%	K+P+1	vaško jedro-ND	PIP	/
	ZA 4	SK	/	0,40	25%	K+P+1	gručasta zazidava	PIP	/
	ZA 5	SP	/	60m2 + 20 m2	40%	K+P+M	raščeno območje	PIP	/
	ZA 6	SP	/	60m2 + 20 m2	40%	K+P+M	obcestna zazidava	PIP	/
ZGORNJA BESNICA	ZB 1	CD(v)	/	0,40	25%	/	raščeno območje	PIP	/
	ZB 2	ZK	/	/	/	/	/	PIP	/
	ZB 3/1	SK	/	0,40	25%	K+P+1	raščeno območje	PIP	posebna določba 47. člen, točka 1.122
	ZB 3/2,3	SK	/	0,40	25%	K+P+1	raščeno območje	PIP	/
	ZB 3/4	PC	/	/	/	/	/	PIP	/
	ZB 3/5	SK	/	0,40	25%	K+P+1	raščeno območje	PIP	/
	ZB 4	SSe	/	0,35	30%	K+P+M	raščeno območje	PIP	posebna določba 47. člen, točka 1.123
	ZB 5,6	SK	/	0,40	25%	K+P+1	raščeno območje	PIP	/
	ZB 7	K2	/	/	/	/	/	PIP	/
	ZB 8	PC	/	/	/	/	/	PIP	/
	ZB 9/1,2	SSe(s)	/	0,35	30%	K+P+1	obcestna zazidava	PIP	/
	ZB 9/3	PC	/	/	/	/	/	PIP	/
	ZB 10	CU	/	0,40	25%	K+P+1	obcestna zazidava	PIP	/
	ZB 11	SK	/	0,40	25%	K+P+1	gručasta zazidava	PIP	posebna določba 47. člen, točka 1.124
	ZB 12	SSe(s)	/	0,35	30%	K+P+M	obcestna zazidava	PIP	/
	ZB 13/1	SK	/	0,40	25%	K+P+1	obcestna zazidava	PIP	/
	ZB 13/2	SK	/	0,40	25%	K+P+1	obcestna zazidava	PIP	posebna določba 47. člen, točka 1.125
	ZB 13/3	PC	/	/	/	/	/	PIP	/
	ZB 14	SK(k)	/	0,40	25%	K+P+1	obcestna zazidava	PIP	/
	ZB 15	SSe(s)	/	0,35	30%	K+P+M	raščeno območje	PIP	/
	ZB 16	G	/	/	/	/	/	PIP	/
	ZB 17	K2	/	/	/	/	/	PIP	/
	ZB 18	PC	/	/	/	/	/	PIP	/
	ZB 19	A(sk)	/	0,40	25%	K+P+1	razpršena poselitev	PIP	/
	ZB 20,23,24,25,26,27,29,32,36	A(s)	/	0,35	30%	K+P+M	razpršena poselitev	PIP	/
	ZB 21,22,31,33,34	SP	/	60 m2 + 20 m2	40%	K+P+M	razpršena poselitev	PIP	/
	ZB 28	A(sk)	/	0,40	25%	K+P+M	razpršena poselitev	PIP	/
ZB 35	IK	/	0,50	ZP 15%	K+P+M	razpršena poselitev	PIP	posebna določba 47. člen, točka 1.126	
ZB 37	CD(l)	/	v skladu z norm. in stand.		K+P+1	raščeno območje	PIP	/	
ZB 38	CD(z)	/	v skladu z norm. in stand.		K+P+1	raščeno območje	PIP	/	
ZB 30,39	SSe	/	0,35	30%	K+P+1	raščeno območje	PIP	/	
ZB 40	ZS	/	/	/	/	/	PIP	/	
ŽABLJE	ŽAB 1/1,2	SK	/	0,40	25%	K+P+1	gručasta zazidava	PIP	posebna določba, 47. člen, točka 1.128
	ŽAB 1/3	PC	/	/	/	/	/	PIP	/
ŽABNICA	ŽA 1	A(s)	/	0,35	30%	K+P+M	razpršena poselitev	PIP	/
	ŽA 2	CD(l)	/	v skladu z norm. in stand.		K+P+1	posebno območje-KK	PIP	/
	ŽA 3/1,2	CU	1,1	0,40	25%	K+P+1	posebno območje	PIP	/
	ŽA 3/3	PC	/	/	/	/	/	PIP	/
	ŽA 4/1,2	SK	/	za stan. hiše = 0,35, za kmetije = 0,40	25%	K+P+1	obcestna zazidava	PIP	/
	ŽA 4/3	PC	/	/	/	/	/	PIP	/
ŽA 5	ZK	/	/	/	/	/	OPPN	usmeritev 48. člen, točka 3.46	

PRILOGA 1: PREGLEDNICA ENOT UREJANJA PROSTORA

1	2	3	4	5	6	7	8	9	10	
	ŽA 6/1	SK(k)	/	0,45	20%	K+P+M	obcestna zazidava-KK	PIP	posebna določba 47. člen, točka 1.127.	
	ŽA 6/2,3,4	SK(k)	/	0,45	20%	K+P+M	obcestna zazidava	PIP	posebna določba 47. člen, točka 1.127.	
	ŽA 6/5	PC	/	/	/	/	/	PIP	/	
	ŽA 7	PC	/	/	/	/	/	PIP	/	
	ŽA 8,10	VC	/	/	/	/	/	PIP	/	
	ŽA 9	CD(v)	/	0,40	ZP 25%	/	posebno območje	PIP	/	
DOBRAVE	DO 1/1,2,3	PC	/	/	/	/	KK	PIP	/	
	DO 1/4	K1	/	/	/	/	KK	PIP	/	
	DO 1/5	K1,K2,G	/	/	/	/	KK	PIP	/	
	DO 1/6	K1,K2,G,VC	/	/	/	/	KK	PIP	/	
	DO 1/7	K1,G	/	/	/	/	KK	PIP	/	
	DO 1/8	G	/	/	/	/	KK	PIP	/	
	DO 2/1	PC	/	/	/	/	/	PIP	/	
	DO 2/2	K1,G	/	/	/	/	/	PIP	/	
	DO 2/3	K1	/	/	/	/	/	PIP	/	
	DO									
	3/1,2,3,4,5,6,7,8,9,10,11,12,13,14,15	PC	/	/	/	/	/	/	PIP	/
	DO 3/16,17,18,24,25,26	K1,K2, G	/	/	/	/	/	/	PIP	/
	DO 3/19	K1,K2,G,VC	/	/	/	/	/	/	PIP	/
	DO 3/20,23,27	K1	/	/	/	/	/	/	PIP	/
	DO 3/21	K1,K2,G,VC	/	/	/	/	/	/	PIP	posebna določba 47. člen, točka 2.1
	DO 3/22	K1,G	/	/	/	/	/	/	PIP	/
	DO 3/28	K1,G,VC	/	/	/	/	/	/	PIP	/
	DO 3/29	K1,K2	/	/	/	/	/	/	PIP	/
	DO 3/30	K2	/	/	/	/	/	/	PIP	/
	DO 4	G	/	/	/	/	/	/	PIP	/
	DO 5/1,2,3	PC	/	/	/	/	/	/	PIP	/
	DO 5/4	K1	/	/	/	/	/	/	PIP	/
	DO 5/5	K1,VC	/	/	/	/	/	/	PIP	/
	DO 5/6,7	K1,K2,G,VC	/	/	/	/	/	/	PIP	/
	DO 6	G	/	/	/	/	/	/	PIP	posebna določba 47. člen, točka 2.1
	DO 7/1	PC	/	/	/	/	/	/	PIP	posebna določba 47. člen, točka 1.92
	DO 7/2,4	K1,G	/	/	/	/	/	/	PIP	/
	DO 7/3,5,6	K1	/	/	/	/	/	/	PIP	/
	DO 8	K1,G	/	/	/	/	/	/	PIP	/
	DO 9	K2,G	/	/	/	/	/	/	PIP	/
	DO 10/1,2	PC	/	/	/	/	/	/	PIP	/
	DO 10/3	K1,G	/	/	/	/	/	/	PIP	/
	DO 10/4	K1	/	/	/	/	/	/	PIP	/
	DO 11/1	PC	/	/	/	/	/	/	PIP	/
DO 11/2	K1	/	/	/	/	/	/	PIP	/	
DO 11/3	K1,G	/	/	/	/	/	/	PIP	/	
DO 12	K2	/	/	/	/	/	/	PIP	/	
DO 13	K1	/	/	/	/	/	/	PIP	/	
SORŠKO POLJE	SP 1/1	PO	/	/	/	/	/	PIP	posebna določba 47. člen, točka 2.3	
	SP 1/2	PO	/	/	/	/	/	PIP	posebna določba 47. člen, točka 2.4	
	SP 2/1,2,3,5	PC	/	/	/	/	/	PIP	/	
	SP 2/4	K1, G	/	/	/	/	/	PIP	posebna določba 47. člen, točka 2.5	
	SP 2/6,10	K1,G	/	/	/	/	/	PIP	/	
	SP 2/7	K1,K2, G	/	/	/	/	/	PIP	/	
	SP 2/8, 12	K1	/	/	/	/	/	PIP	/	
	SP 2/9	K1,K2,G	/	/	/	/	/	PIP	/	
	SP 2/11	K1	/	/	/	/	/	PIP	posebna določba 47. člen, točka 2.11	
	SP 3/1	PC	/	/	/	/	/	PIP	/	
	SP 3/2,3	K1,G	/	/	/	/	/	PIP	za SP 3/3 posebna določba 47. člena, točka 2.6	
	SP 4/1	K1	/	/	/	/	/	PIP	/	
	SP 4/2	K1	/	/	/	/	/	PIP	/	
	SP 5	f	/	/	/	/	/	PIP	/	
	SP 6	VC	/	/	/	/	/	PIP	/	
	SP 7/1	PŽ	/	/	/	/	/	PIP	/	
	SP 7/2,3,4,5,6,7,8,9,22	PC	/	/	/	/	/	PIP	/	
	SP 7/10,14	K1	/	/	/	/	/	PIP	/	
	SP 7/11,13,17	K1,K2,G	/	/	/	/	/	PIP	/	
	SP 7/12,20	G	/	/	/	/	/	PIP	/	
	SP 7/18, 19	K1,G	/	/	/	/	/	PIP	/	
	SP 7/15,16	K2,G	/	/	/	/	/	PIP	/	
	SP 7/21	K1,G	/	/	/	/	/	PIP	posebna določba 47. člen, točka 2.7	
	SP 8/1	PŽ	/	/	/	/	/	KK	PIP	posebna določba 47. člen, točka 2.8
	SP 8/2,3	PC	/	/	/	/	/	KK	PIP	posebna določba 47. člen, točka 2.8
	SP 8/4,5,6,9	K1	/	/	/	/	/	KK	PIP	posebna določba 47. člen, točka 2.8
	SP 8/7	K1,G	/	/	/	/	/	KK	PIP	posebna določba 47. člen, točka 2.8
	SP 8/8	K1,G	/	/	/	/	/	KK	PIP	posebna določba 47. člen, točka 2.8
	SP 8/10,11	K1	/	/	/	/	/	KK	PIP	posebna določba 47. člen, točka 2.7
	SP 9/1	PC	/	/	/	/	/	/	PIP	/
SP 9/2	K1,VC	/	/	/	/	/	/	PIP	/	
SP 10	PC	/	/	/	/	/	/	veljavni DPN	/	
SP 11	K1	/	/	/	/	/	/	PIP	/	
SP 12	K1, G	/	/	/	/	/	/	PIP	/	
SKOFJELOSKO HRIBOVJE	ŠH 1	f	/	/	/	/	/	PIP	/	
	ŠH 2	K2,G	/	/	/	/	KK	PIP	posebna določba 47. člen, točka 2.9	
	ŠH 3/1	PC	/	/	/	/	/	PIP	/	
	ŠH 3/2,3	K2, G	/	/	/	/	/	PIP	posebna določba 47. člen, točka 2.10	
	ŠH 3/4,5	K2	/	/	/	/	/	PIP	posebna določba 47. člen, točka 2.10	

PRILOGA 1: PREGLEDNICA ENOT UREJANJA PROSTORA

1	2	3	4	5	6	7	8	9	10
	ŠH 4	K2,G	/	/	/	/	KK	PIP	posebna določba 47. člen, točka 2.11
	ŠH 5	K2,G	/	/	/	/	KK	PIP	posebna določba 47. člen, točka 2.12
	ŠH 6/1	VI	/	/	/	/	/	OPPN	usmeritev 48. člen, točka 4.1
	ŠH 6/2	K2, G	/	/	/	/	/	OPPN	usmeritev 48. člen, točka 4.1
	ŠH 7	VC	/	/	/	/	/	PIP	/
	ŠH 8/1	PŽ	/	/	/	/	/	PIP	/
	ŠH 8/2,3,4,5,6,7,8,9,10,11, 12,13,14	PC	/	/	/	/	/	PIP	/
	ŠH 8/15,22	K1,K2,G	/	/	/	/	/	PIP	/
	ŠH 8/16,17	K2	/	/	/	/	/	PIP	/
	ŠH 8/18,19,21,24	K2,G	/	/	/	/	/	PIP	/
	ŠH 8/20,23,28,29,30	K2	/	/	/	/	/	PIP	/
	ŠH 8/25	K1,K2,G,VC	/	/	/	/	/	PIP	/
	ŠH 8/26	K1,G,VC	/	/	/	/	/	PIP	/
	ŠH 8/27	G	/	/	/	/	/	PIP	/
	ŠH 9,10,12	K2	/	/	/	/	/	PIP	/
	ŠH 11	K2, G	/	/	/	/	/	PIP	/
	ŠH 13	LN	/	/	/	/	/	OPPN	usmeritev 48. člen, točka 4.2
	ŠH 14	LN	/	/	/	/	/	PIP	posebna določba 47. člen, točka 2.13
	ŠH 15/1	VI	/	/	/	/	/	OPPN	usmeritev 48. člen, točka 4.3
	ŠH 15/2	K1, K2, G	/	/	/	/	/	OPPN	usmeritev 48. člen, točka 4.3
	ŠH 16	PC						OPPN	usmeritev 48. člen, točka 3.21 in 3.24
	ŠH 17	PC						OPPN	usmeritev 48. člen, točka 3.21 in 3.24
	ŠH 18	PC						OPPN	usmeritev 48. člen, točka 3.21 in 3.24

LEGENDA: - območja obstoječih ali načrtovanih OPPN ali DPN

ZP - zelene površine
 OBP - odprte bivalne površine
 ND - naselbinska dediščina
 KK - kulturna krajina

Opomba: - Za EUP opredeljena kletna etaža(k), v stolpcu 7 se lahko izvede tudi v več kletnih etažah
 - Za EUP za katere je relevanten delež zelenih površin (ZP) ta nadomešča delež odprtih bivalnih površin. Ta usmeritev je razvidna v EUP iz oznake (ZP) v stolpcu 6.