


# OBČINSKI PODROBNI PROSTORSKI NAČRT OBMOČJA ML 1 MLAKA ZAHOD - 1. obravnava MS MOK - ZAZIDALNA SITUACIJA -

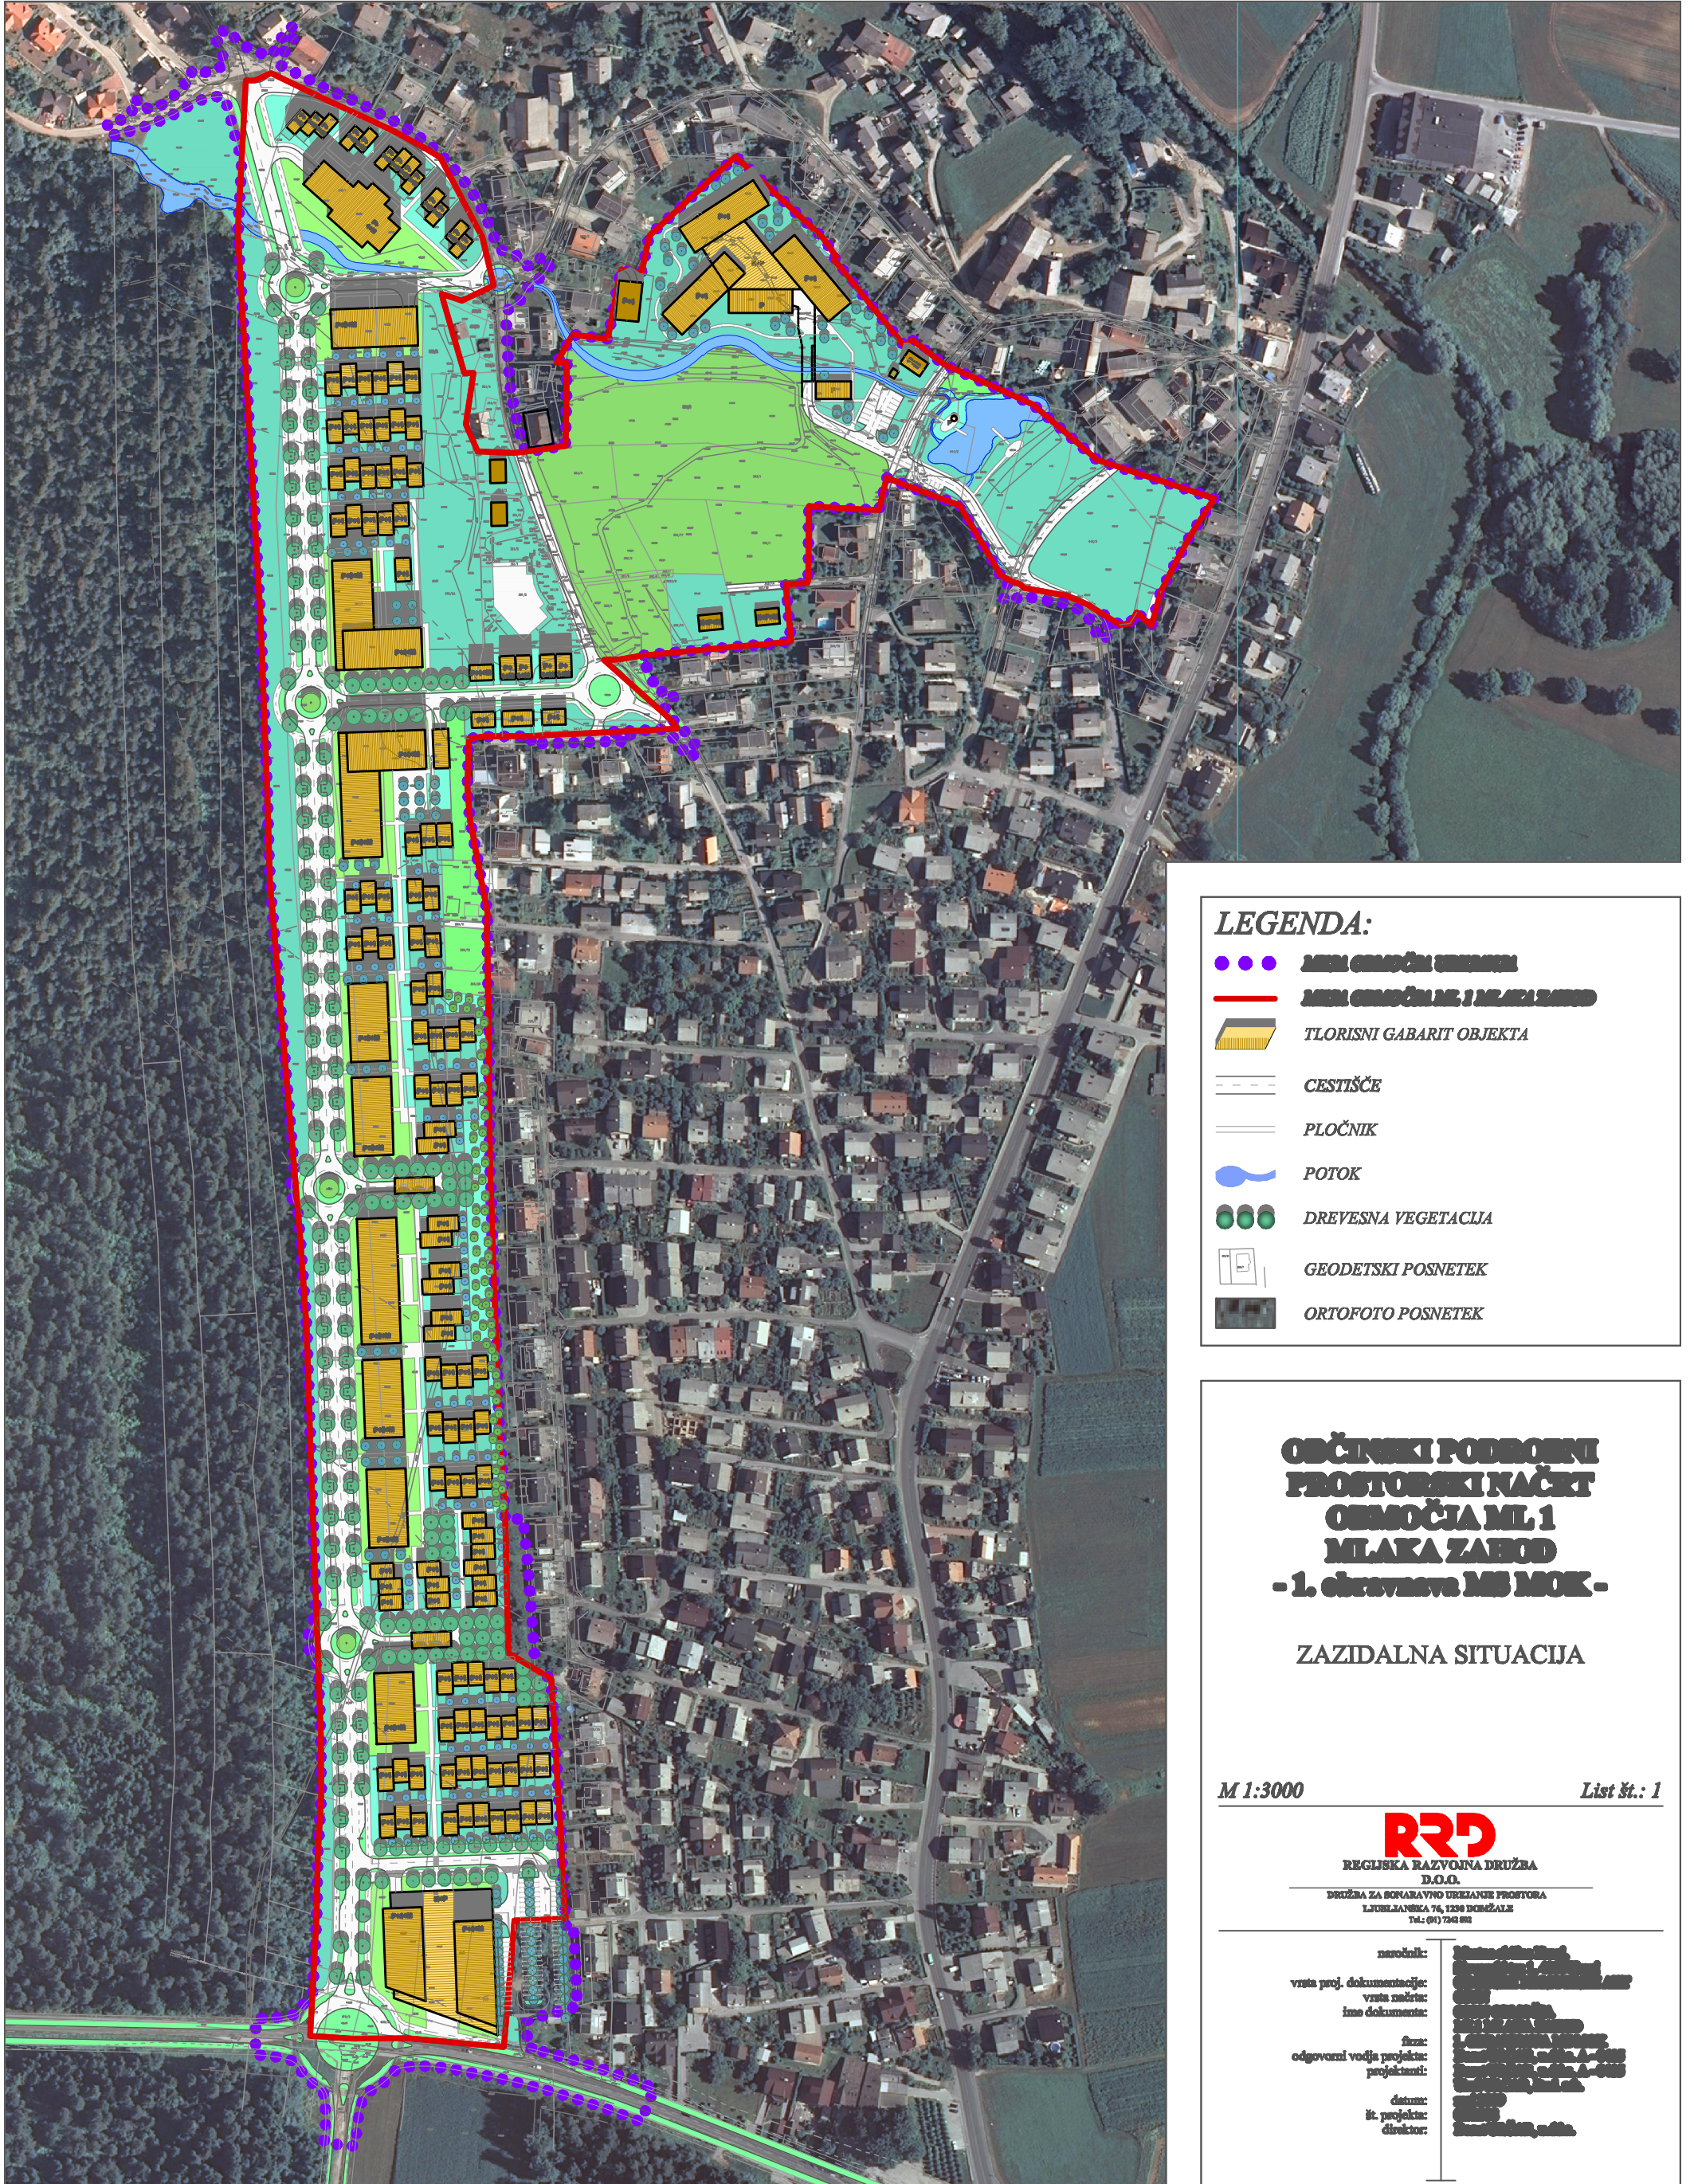

## LEGENDA:

- MEJA OBMOČJA UREJAVANJA
- MEJA OBMOČJA ML 1 MLAKA ZAHOD
- TLOVISNI GABARIT OBJEKTA
- CESTIŠČE
- PLOČNIK
- ~ POTOK
- DREVESNA VEGETACIJA
- GEODETSKI POSNETEK
- ORTOFOTO POSNETEK

## OBČINSKI PODROBNI PROSTORSKI NAČRT OBMOČJA ML 1 MLAKA ZAHOD - 1. obravnava MS MOK -

ZAZIDALNA SITUACIJA

M 1:3000

List št.: 1

### RRD

REGIJSKA RAZVOJNA DRUŽBA  
D.O.O.

DRUŽBA ZA BOMBARVNO UREJANJE PROSTORA  
LJUBLJANSKA 76, 1236 DOBČALE  
Tel.: (01) 7343 892

<p>naročnik: vrsta proj. dokumentacije: vrsta načrta: ime dokumenta:</p> <p>izvršilca: odgovorni vodja projekta: projekcanti:</p> <p>datum: št. projekta: direktor:</p>	<p>izvršilca: odgovorni vodja projekta: projekcanti: datum: št. projekta: direktor:</p>
---	---