

Obrazec 1 (ZEN-A – 27. člen)

Številka: 135_172-1

Datum: 18.3.2019

Spremembe občinske meje

Ime občine, ki je poslala spremembe: Videm

OB_ID občine, ki je poslala spremembe: 135

Datum prejema elektronskega sporočila s slojem sprememb: 15.3.2019

Občine, ki so uskladile spremembe medsebojne meje:

Ime občine	OB_ID občine
Videm	135
Podlehnik	172

Seznam parcel, ki se jih v celoti prenese v drugo občino:

Parcela		Prvotna občina		Nova občina	
K.O.	Štev. parcele	Ime	OB_ID	Ime	OB_ID
492	495/5	Videm	135	Podlehnik	172
492	495/4	Videm	135	Podlehnik	172
496	3/3	Videm	135	Podlehnik	172
492	495/6	Videm	135	Podlehnik	172
451	1091/11	Podlehnik	172	Videm	135
492	1746	Videm	135	Podlehnik	172
451	1133	Videm	135	Podlehnik	172


Seznam parcel, ki se jih deloma prenese v drugo občino:

Parcela		Prvotna občina		Nova občina	
K.O.	Štev. parcele	Ime	OB_ID	Ime	OB_ID
492	866/2	Podlehnik	172	Videm	135
492	857/1	Podlehnik	172	Videm	135
492	793/1	Videm	135	Podlehnik	172
492	868/2	Podlehnik	172	Videm	135
492	810/4	Videm	135	Podlehnik	172
452	53/3	Videm	135	Podlehnik	172
492	868/1	Podlehnik	172	Videm	135
492	859	Podlehnik	172	Videm	135
492	858/2	Podlehnik	172	Videm	135

Obrazec je pripravljen kot priloga k aktu, ki ga potrdijo pristojni organi udeleženih občin.

V nadaljevanju so podane pregledna skica in skice posameznih sprememb.

Pregledna skica sprememb

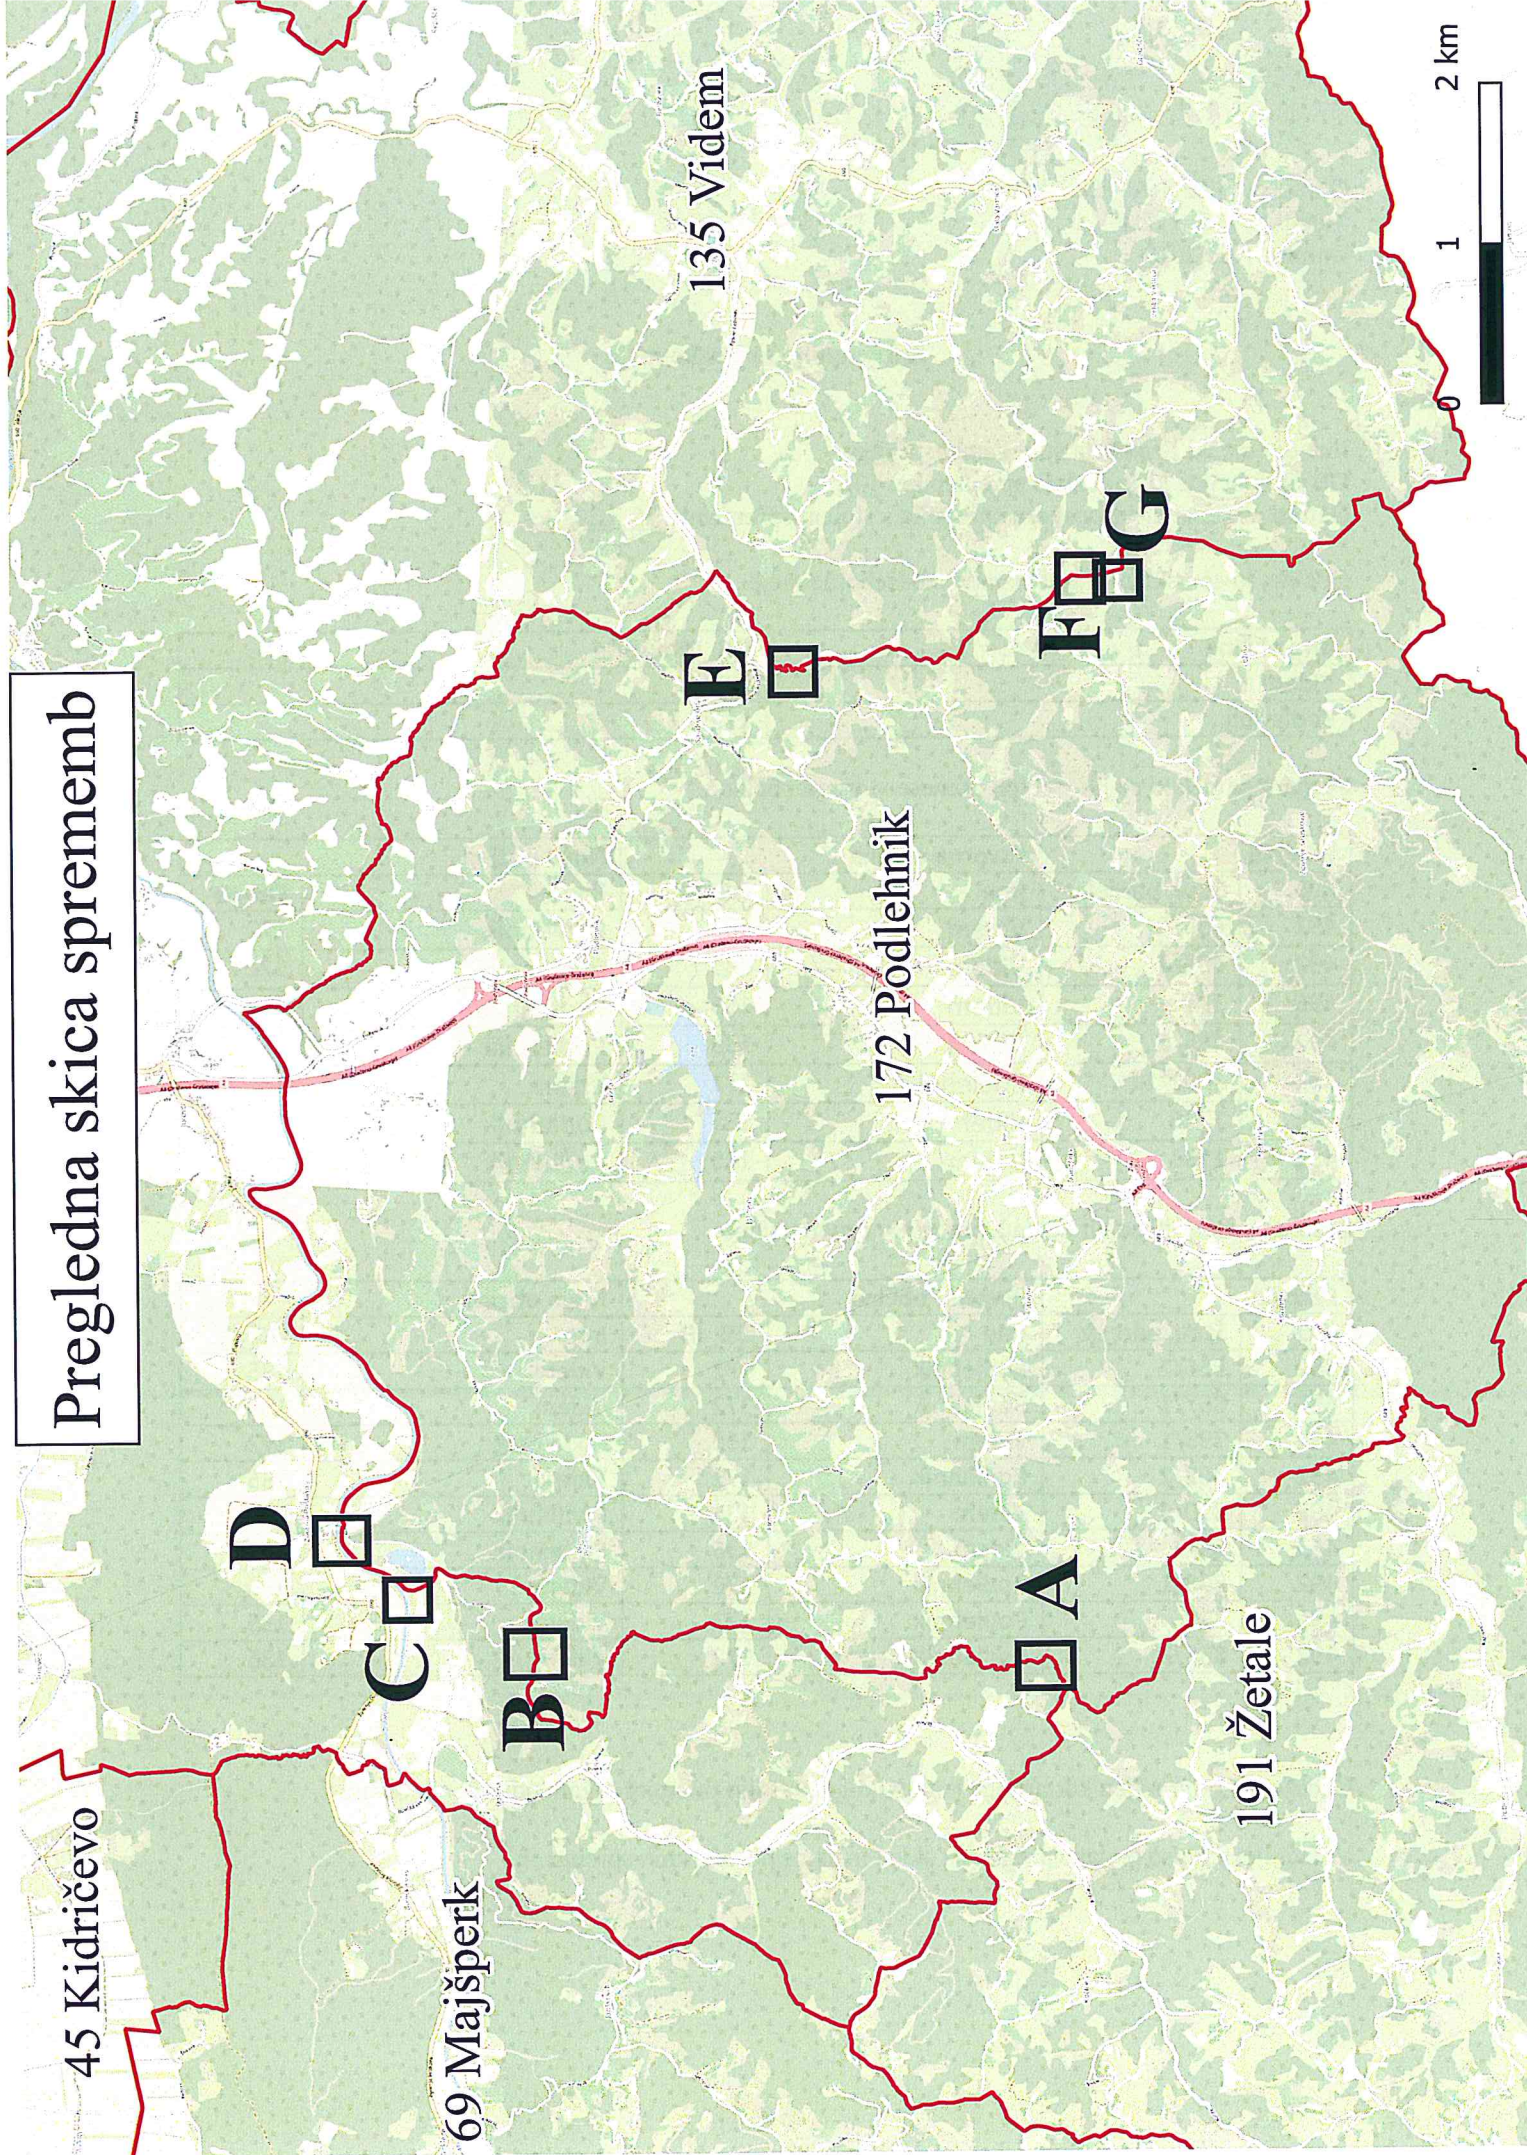

Podrobna skica sprememb

A

452 926/5
135 Videm

452 927/1

496 3/1

496 3/4

496 3/2

496 4




496 5

172 Podlehnik

496 3/3


496 91

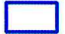Legenda

-  Sprememba predlagane meje občin
-  Predlagana meja občin
-  ZKP


B

Podrobna skica sprememb

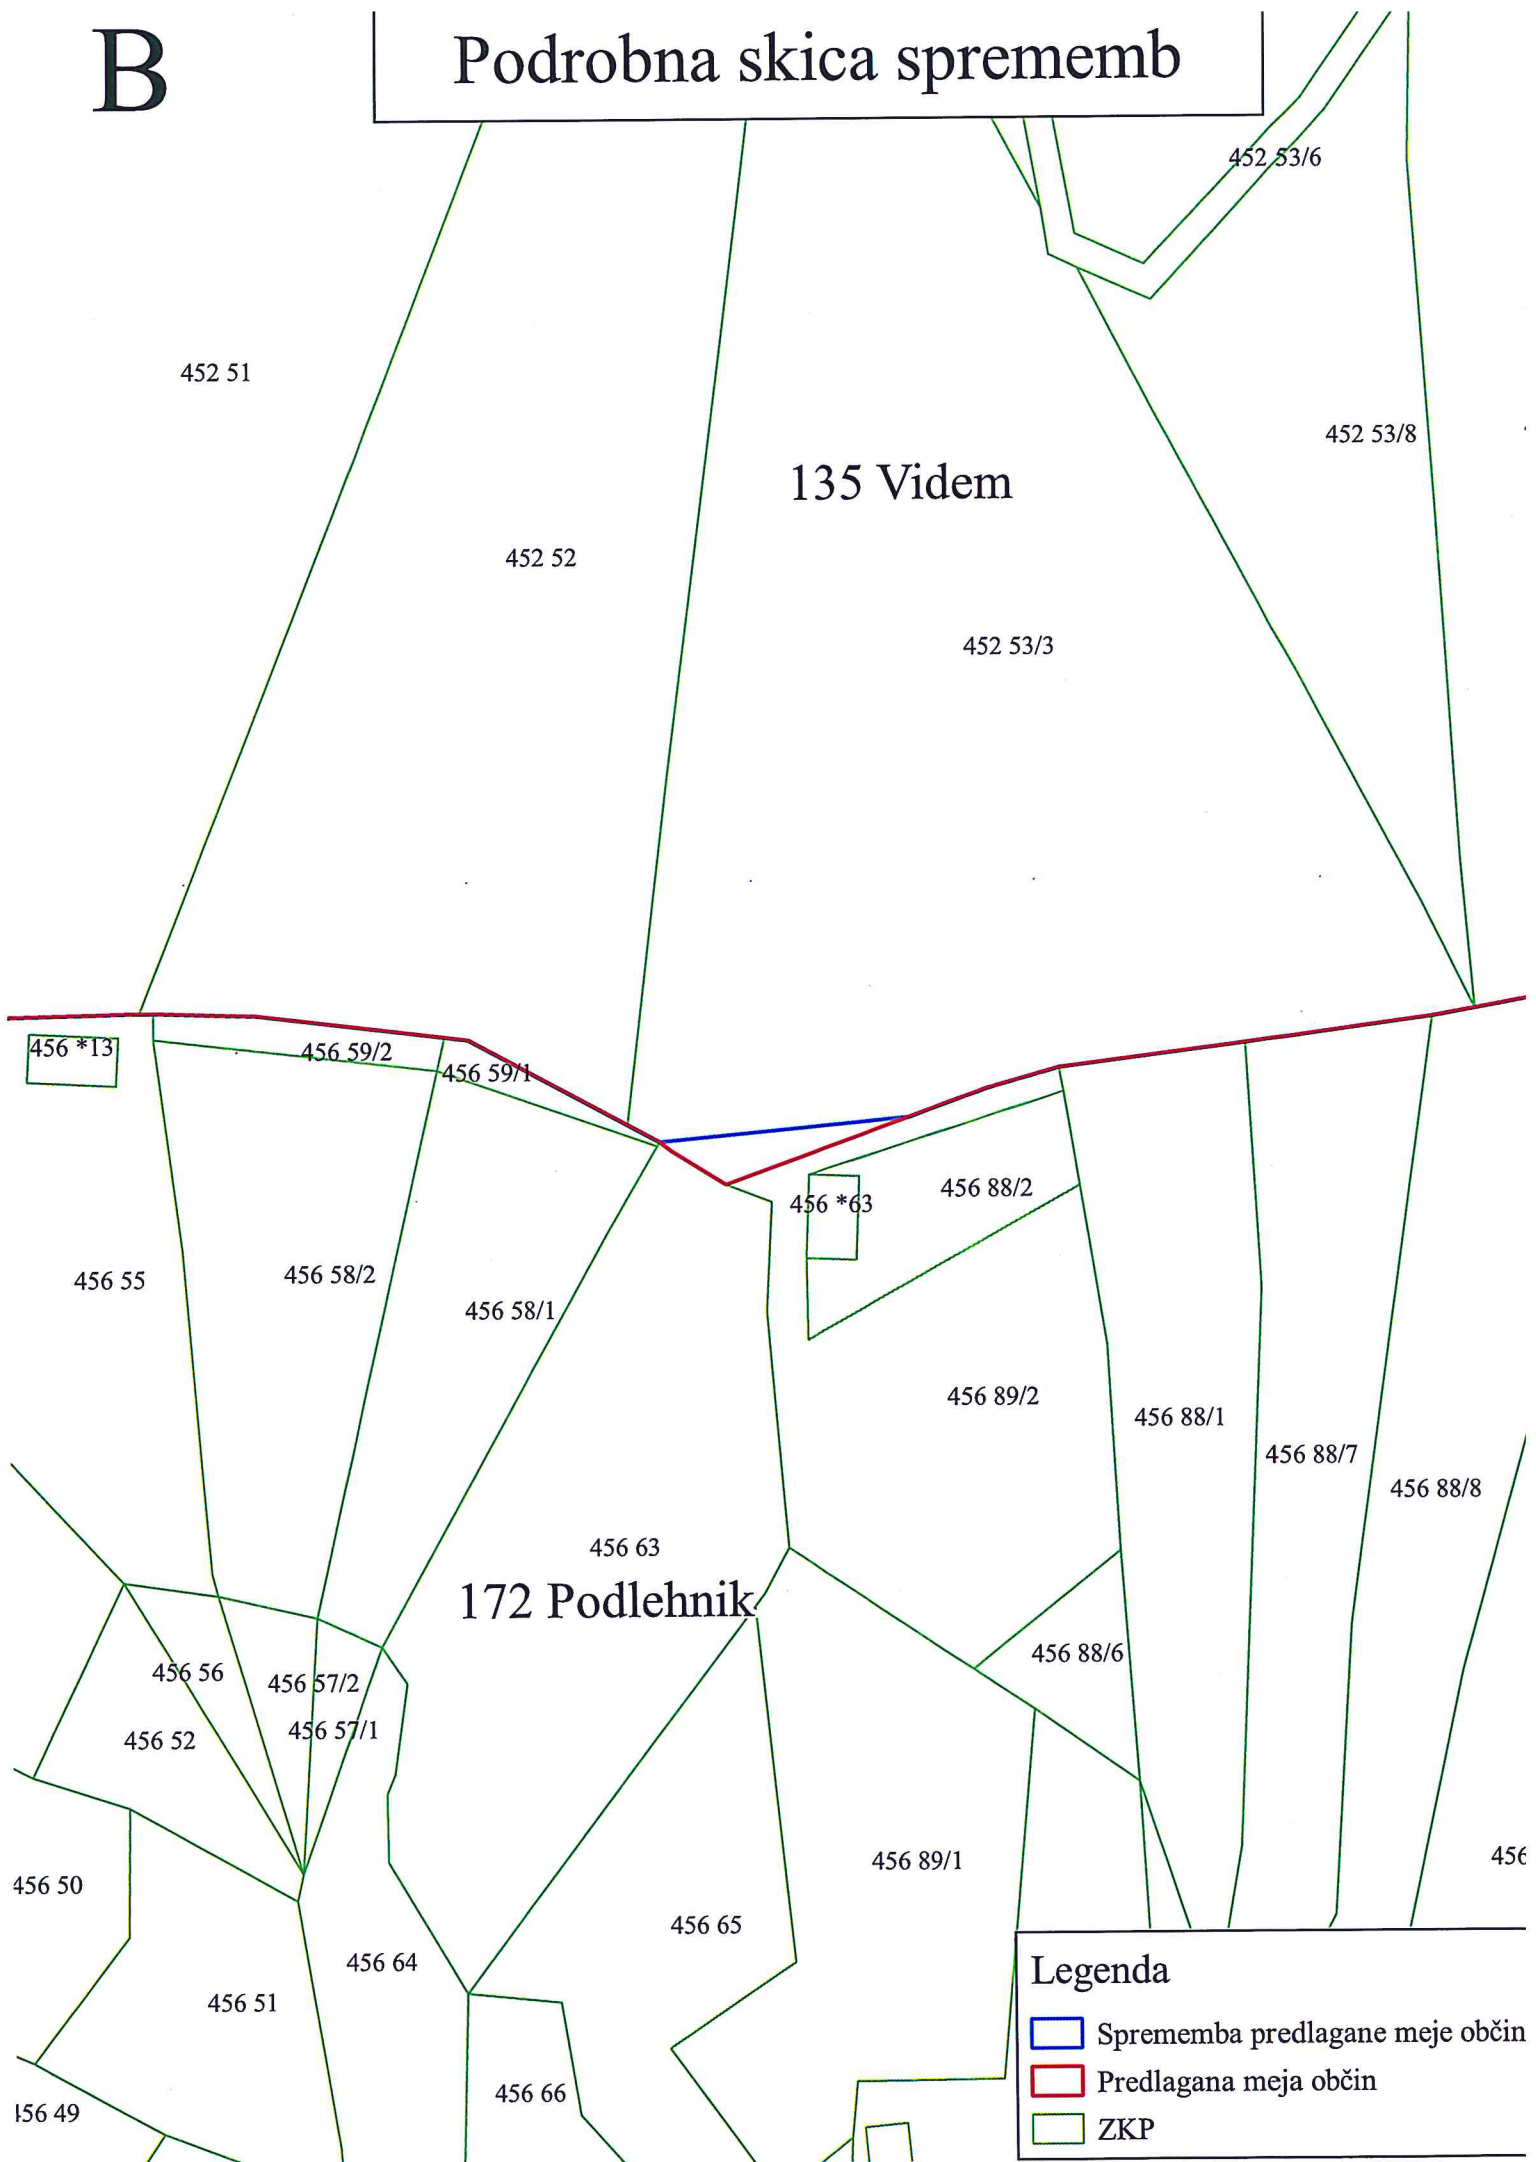

C

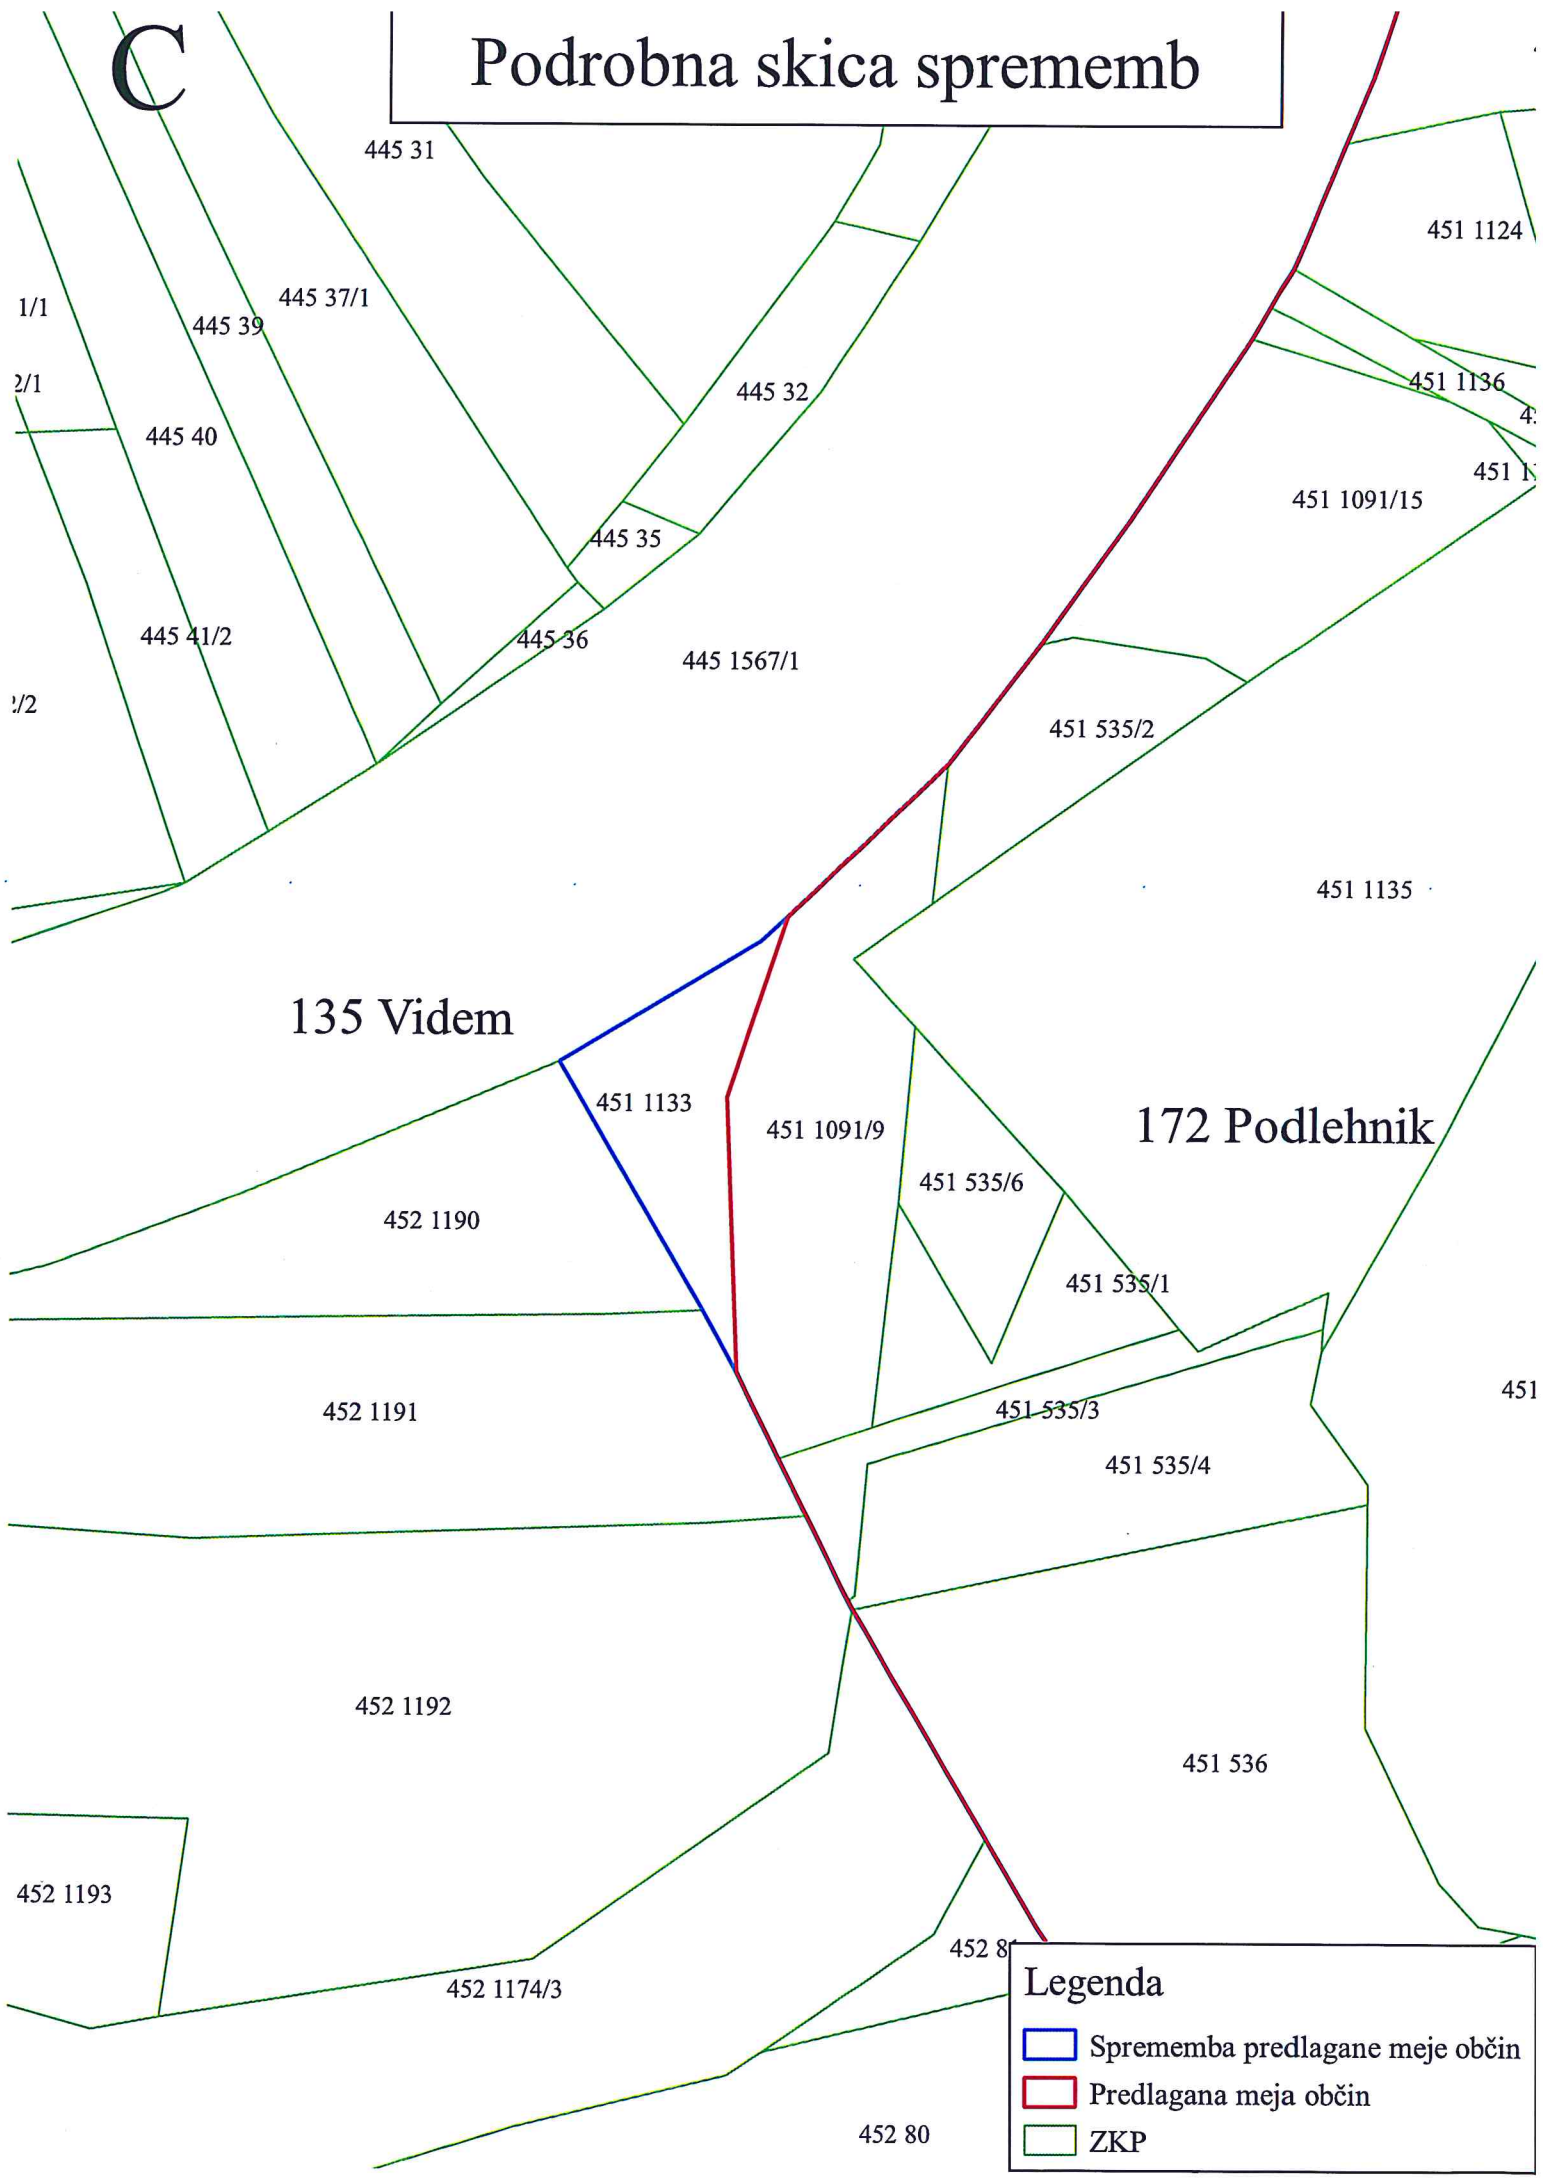


Podrobna skica sprememb



135 Videm


172 Podlehnik

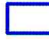Legenda

-  Sprememba predlagane meje občin
-  Predlagana meja občin
-  ZKP

Podrobna skica sprememb

D

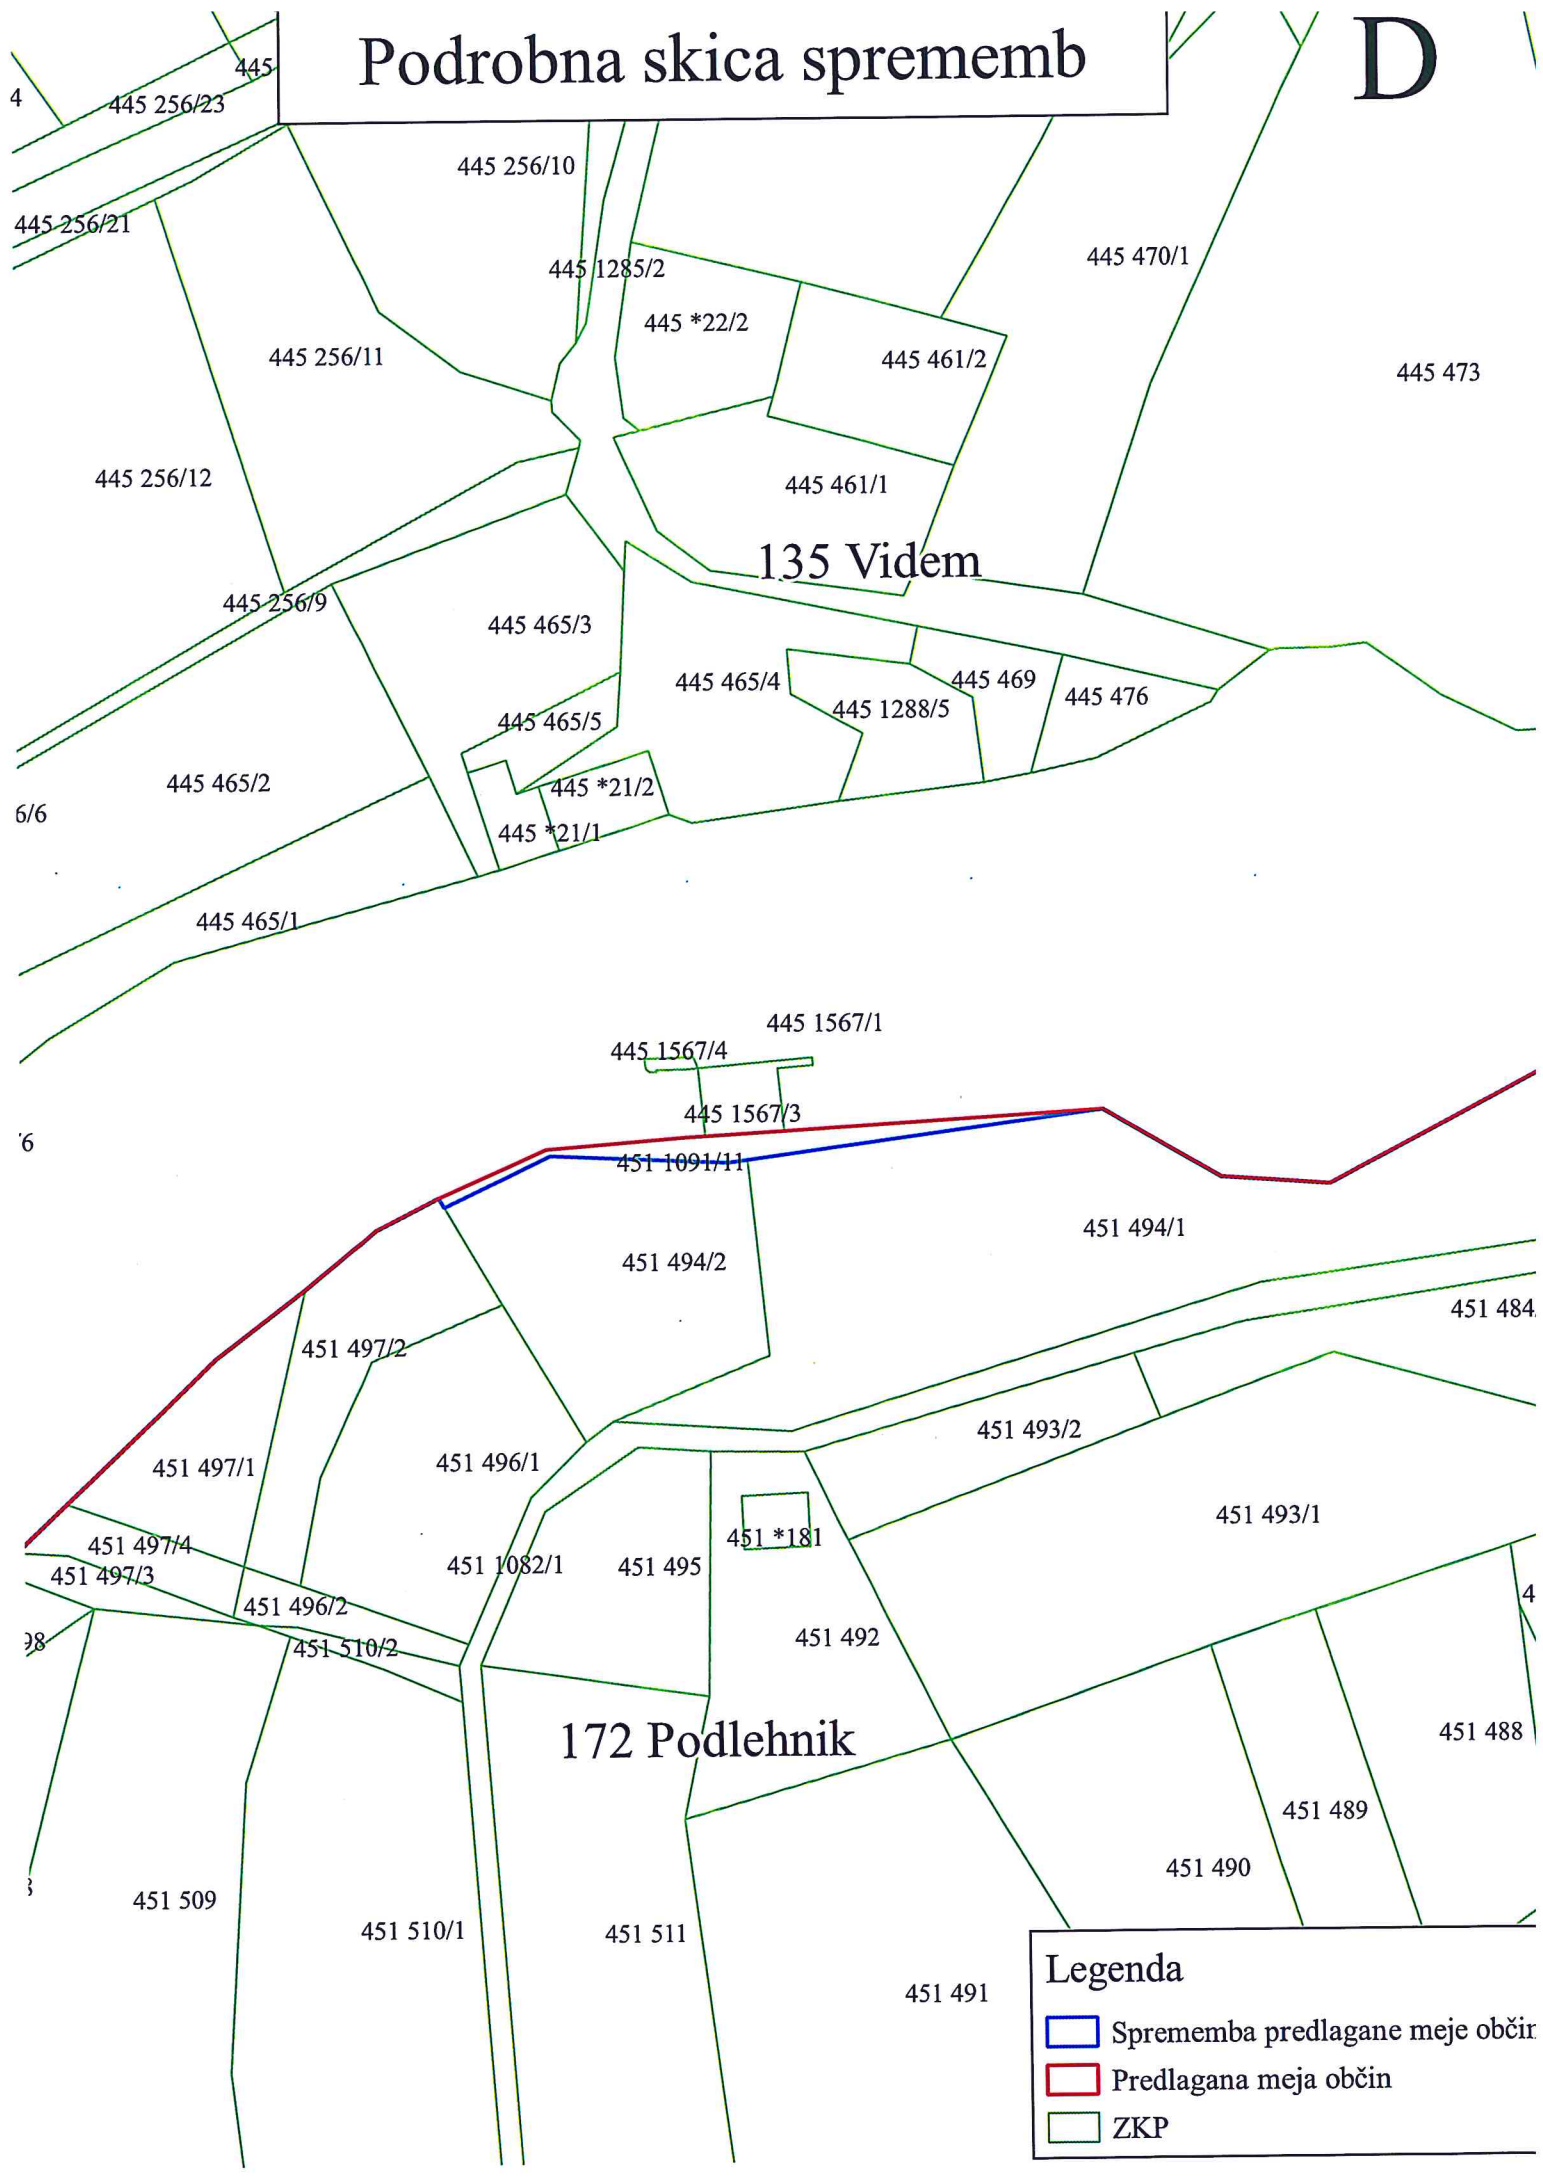


Legenda




- Sprememba predlagane meje občin
- Predlagana meja občin
- ZKP

Podrobna skica sprememb

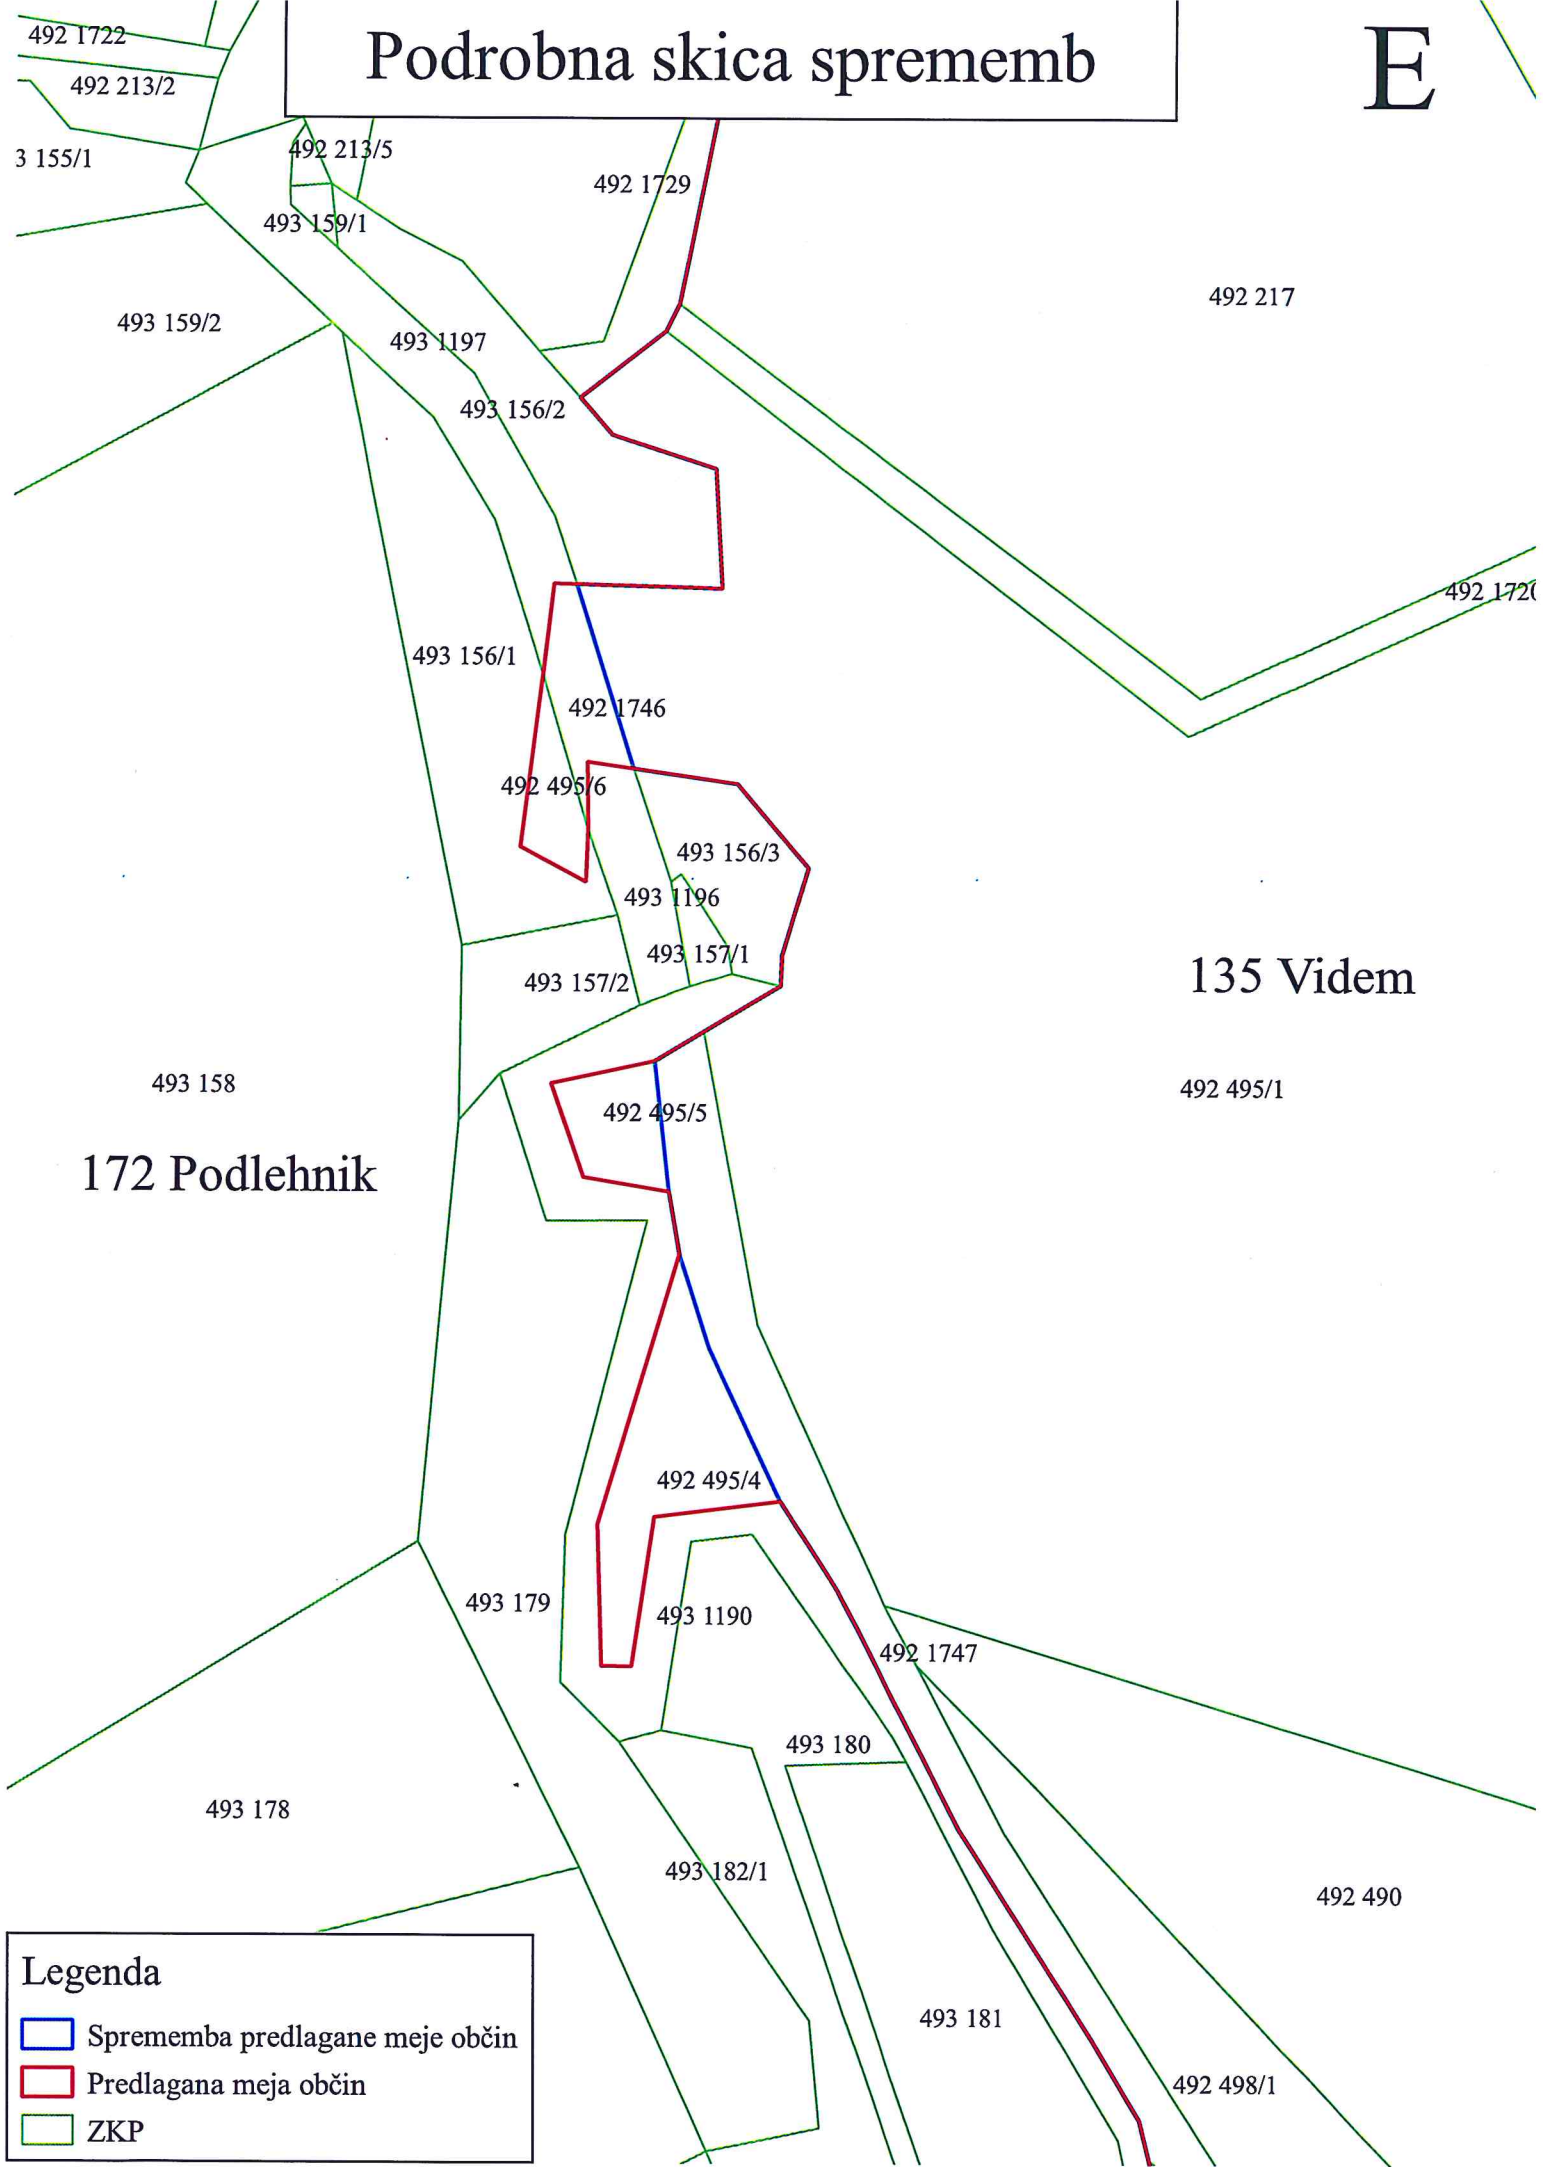E

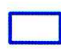


Legenda




-  Sprememba predlagane meje občin
-  Predlagana meja občin
-  ZKP

Podrobna skica sprememb

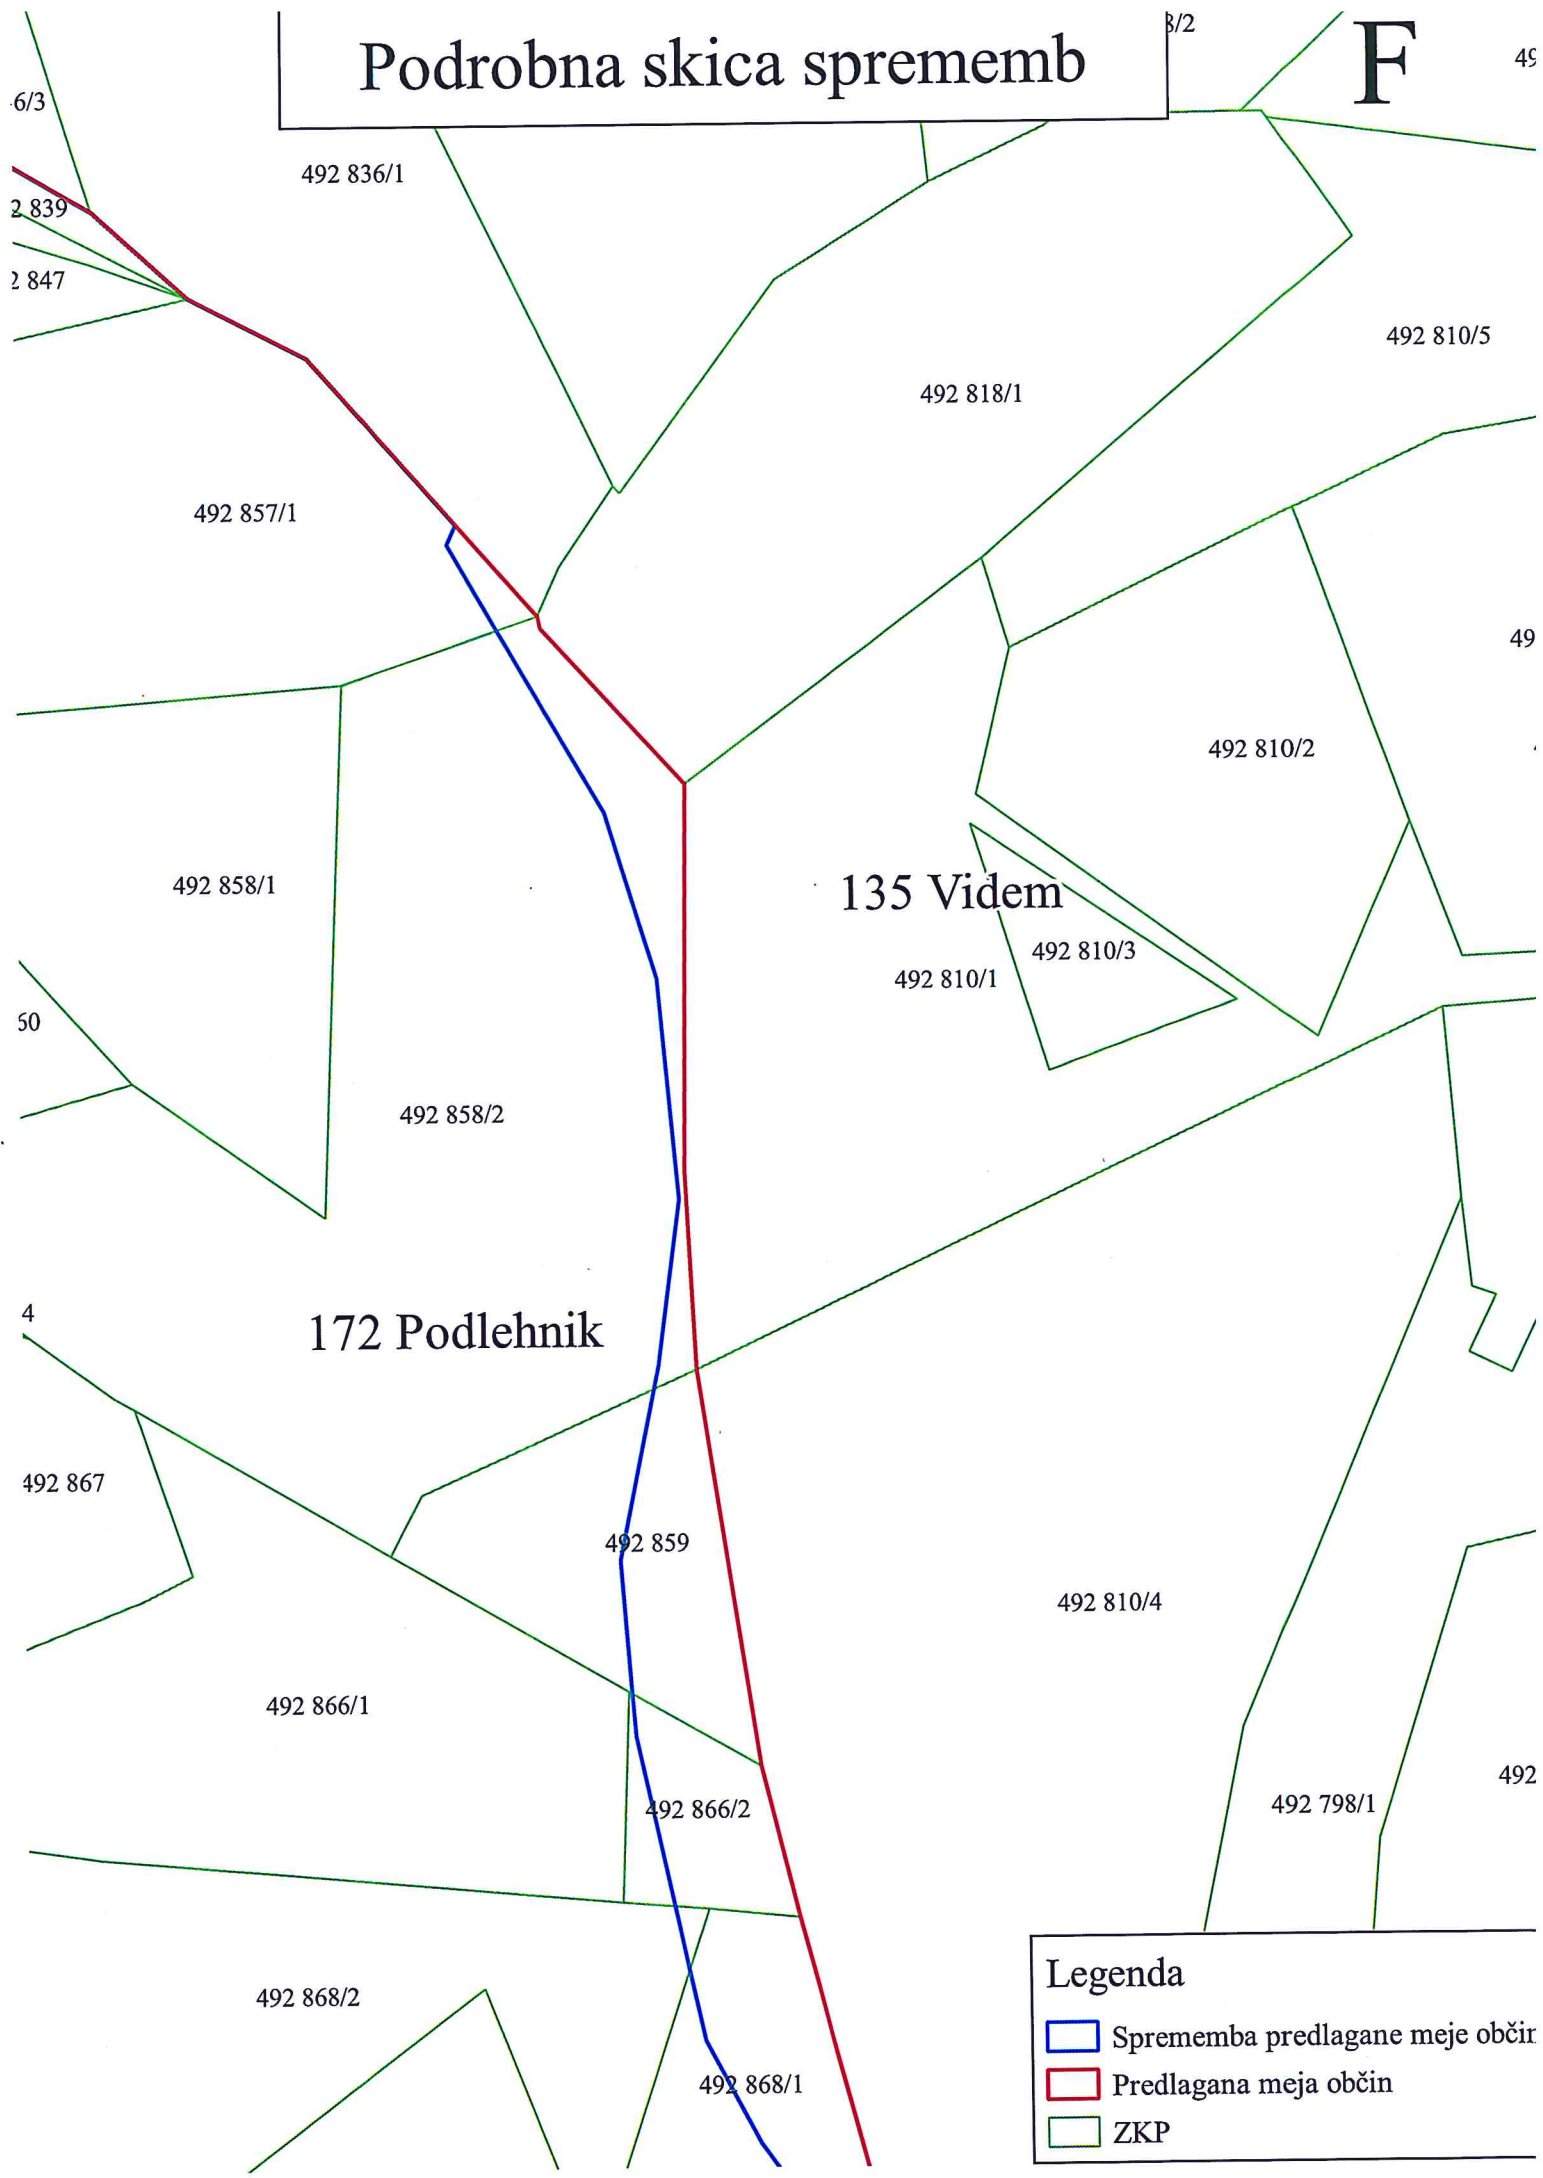F

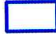


Legenda




-  Sprememba predlagane meje občin
-  Predlagana meja občin
-  ZKP

Podrobna skica sprememb

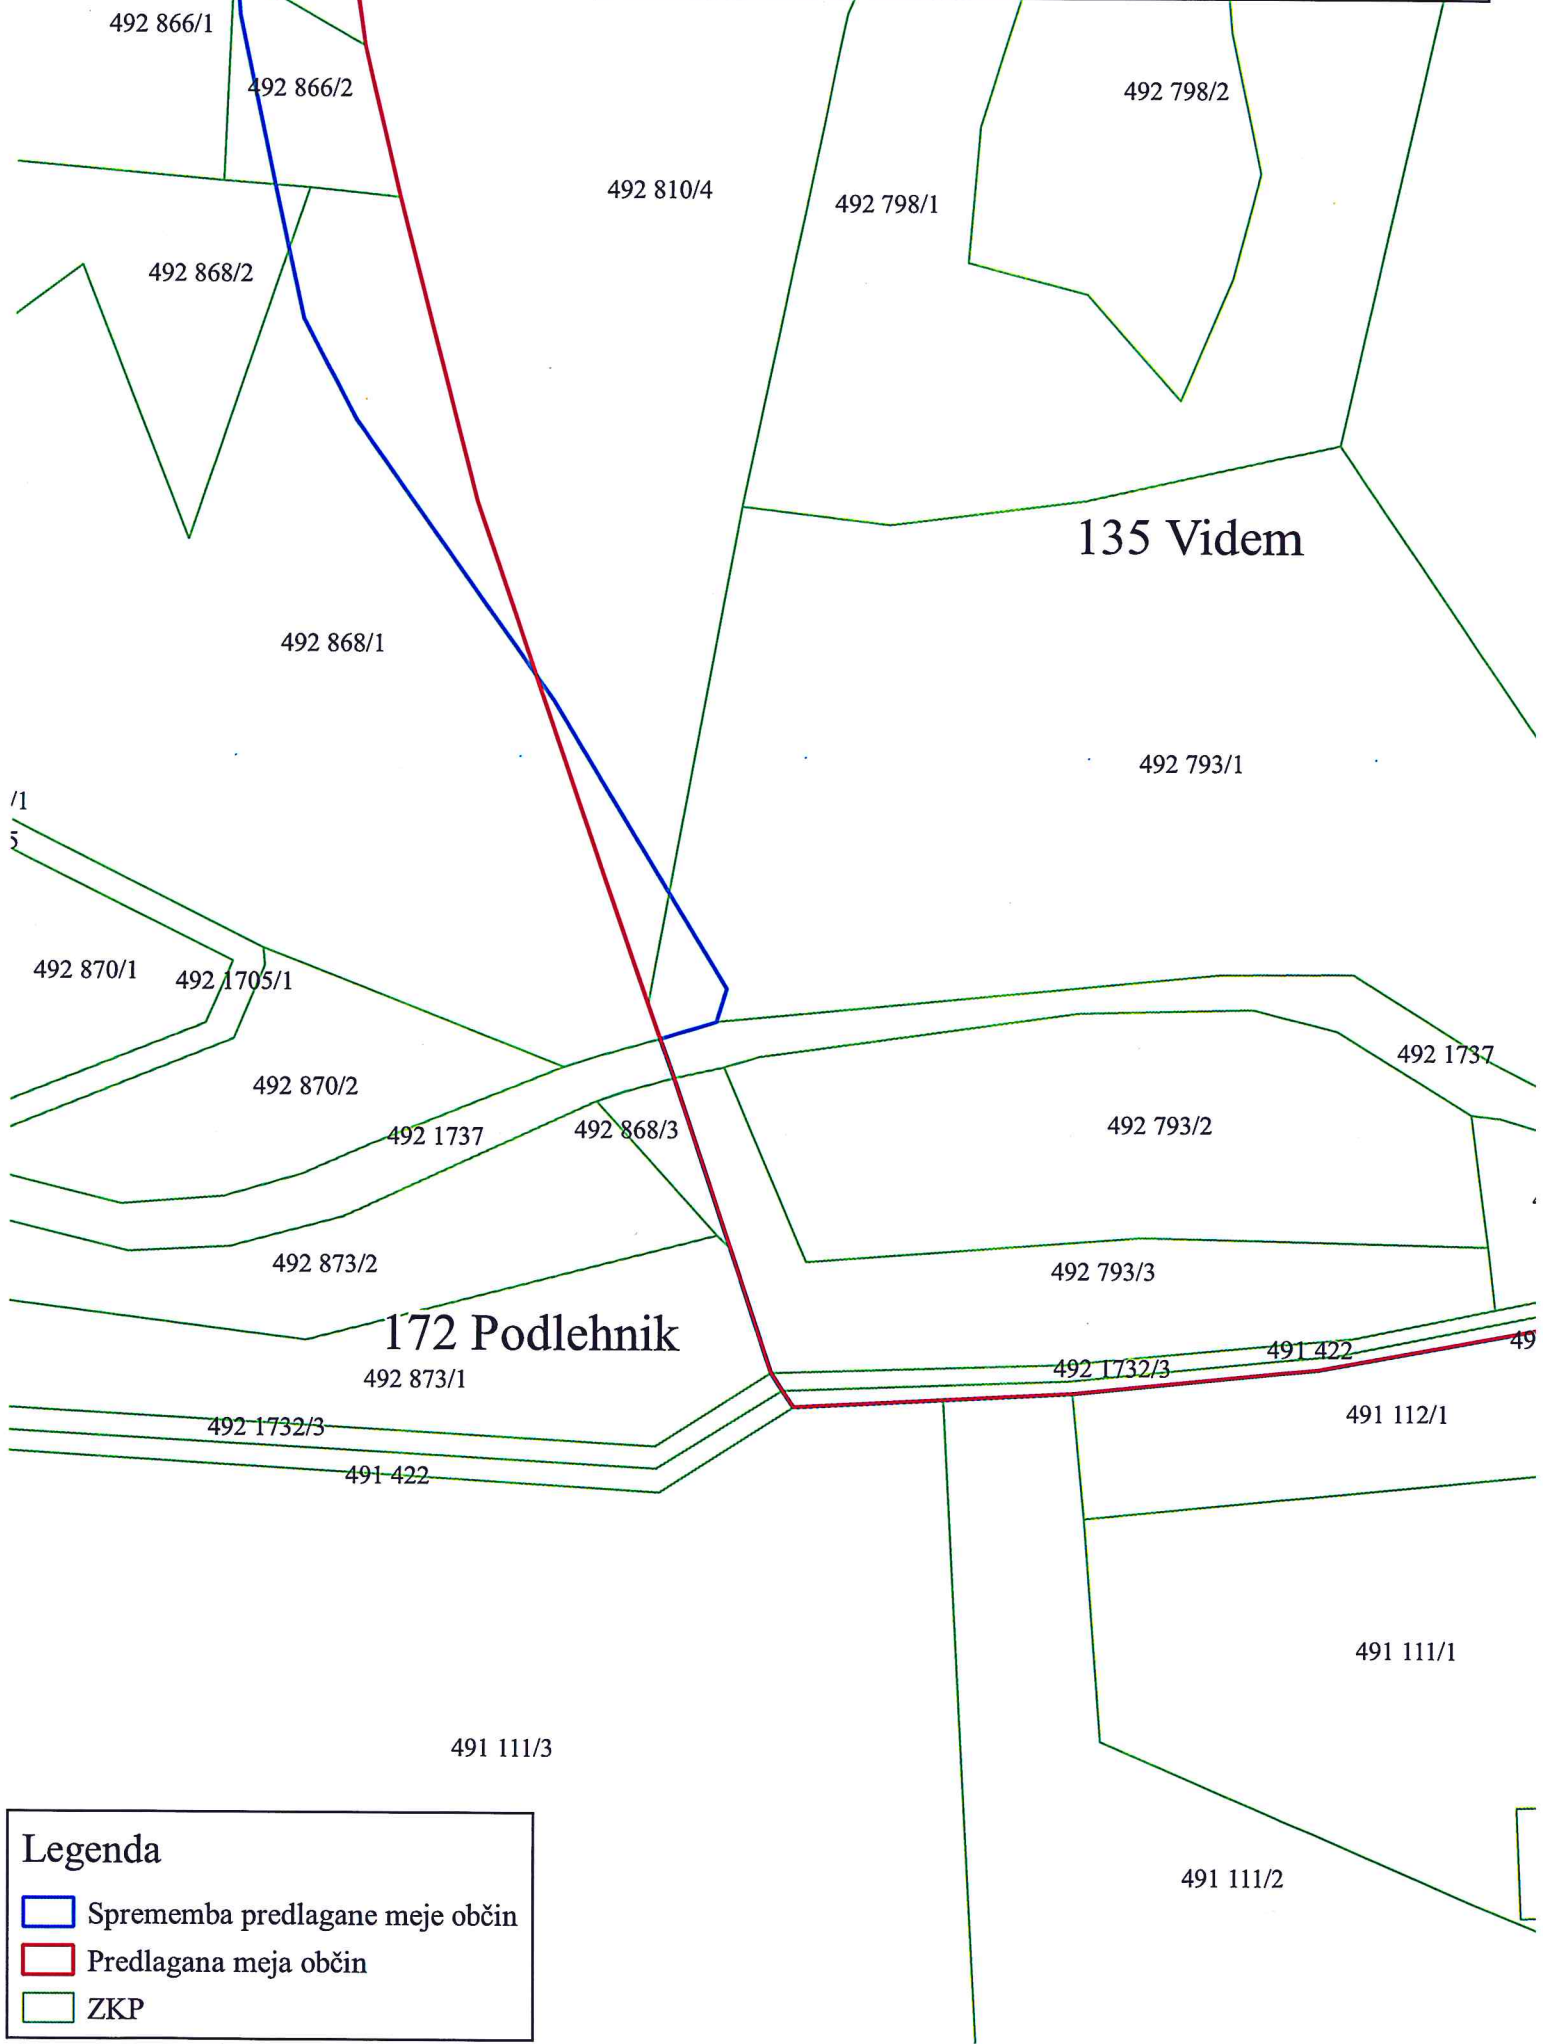G

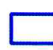

Legenda

-  Sprememba predlagane meje občin
-  Predlagana meja občin
-  ZKP

