


Prostorski plan > Namenska raba prostora

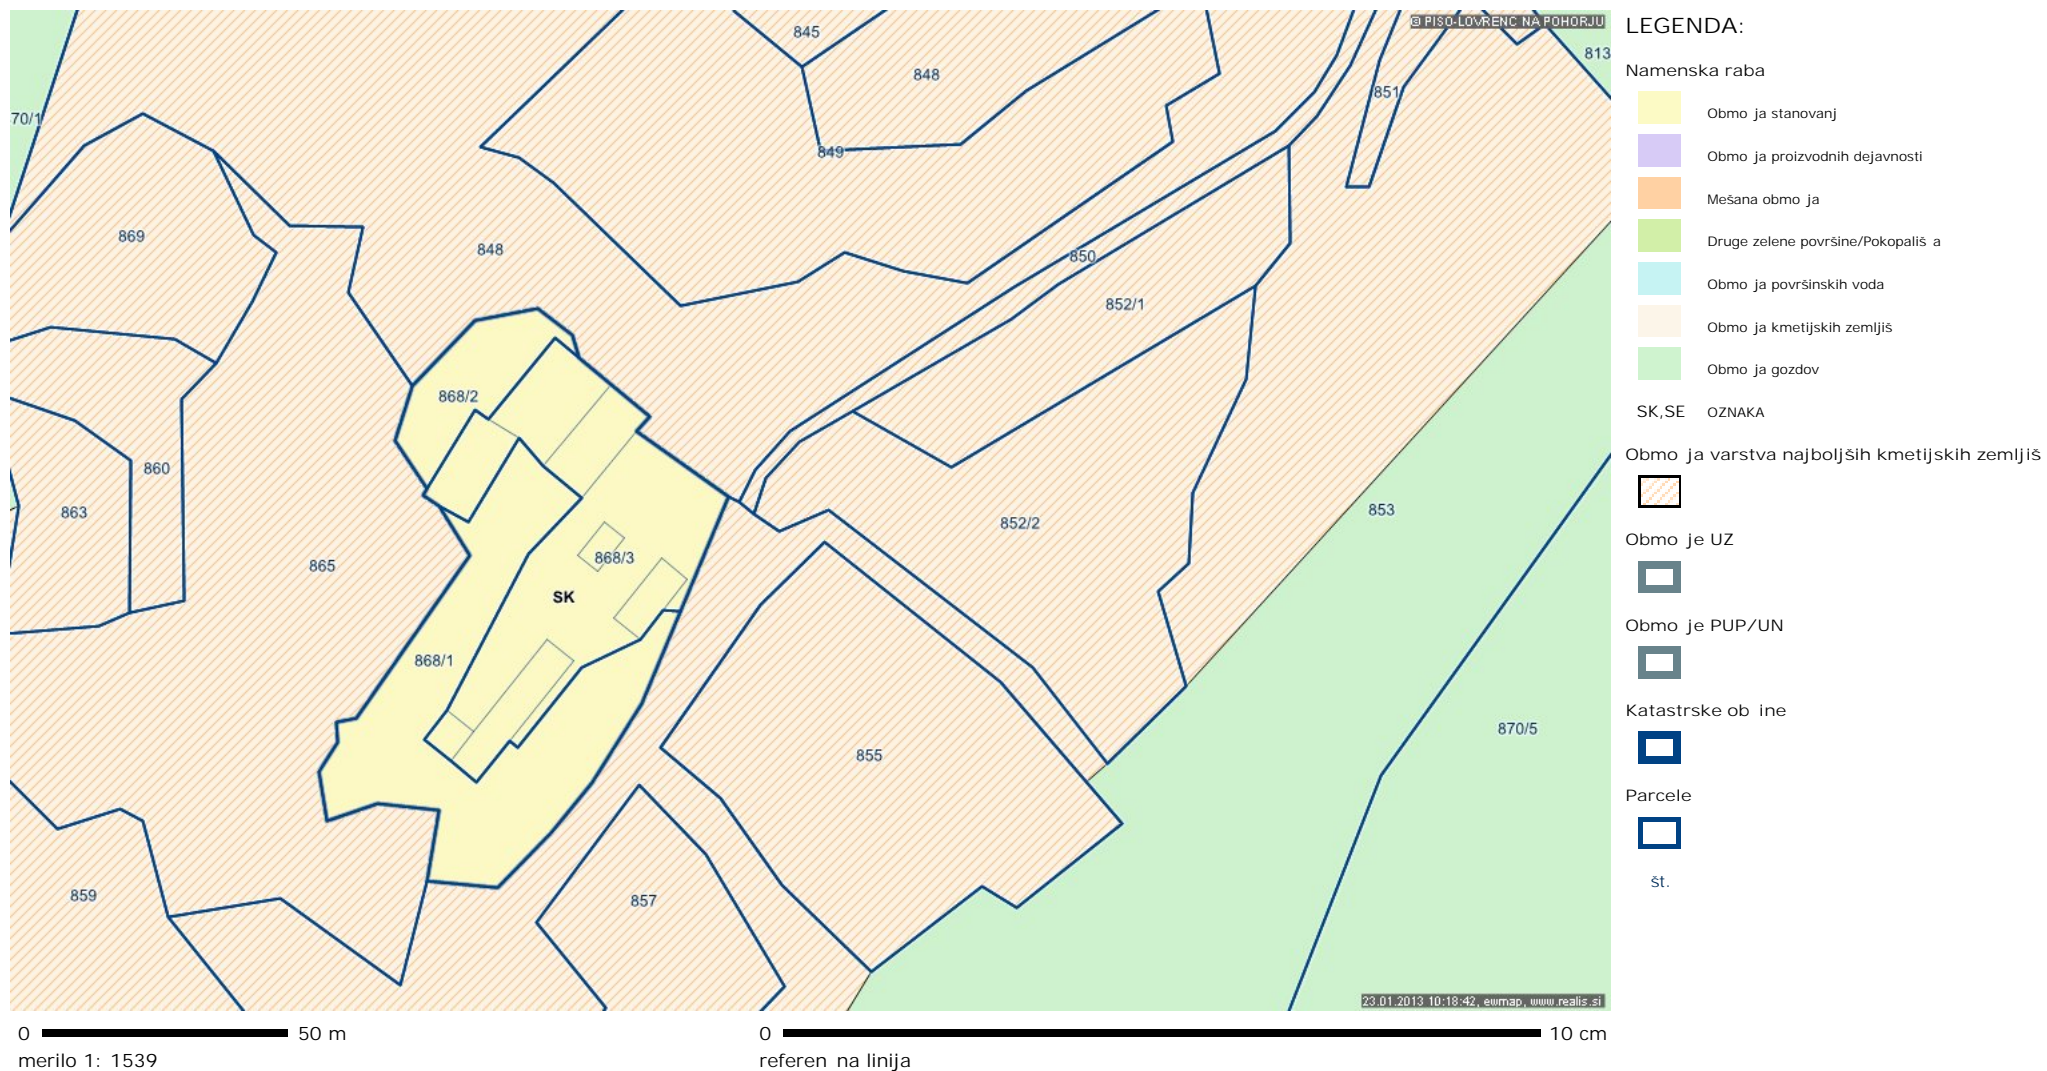

OPOMBA: IZSEK IZ PROSTORSKEGA PLANA OBINE LOVRENC NA POHORJU - GRAFI NI PRIKAZ VELJAVNE NAMENSKE RABE OBMOJA STAVBNEGA ZEMLJIŠA, KJER SE OPRAVLJA KMETIJSKA DEJAVNOST, k.o. KUMEN