




PREČNI PROFIL a-a, M=1:250

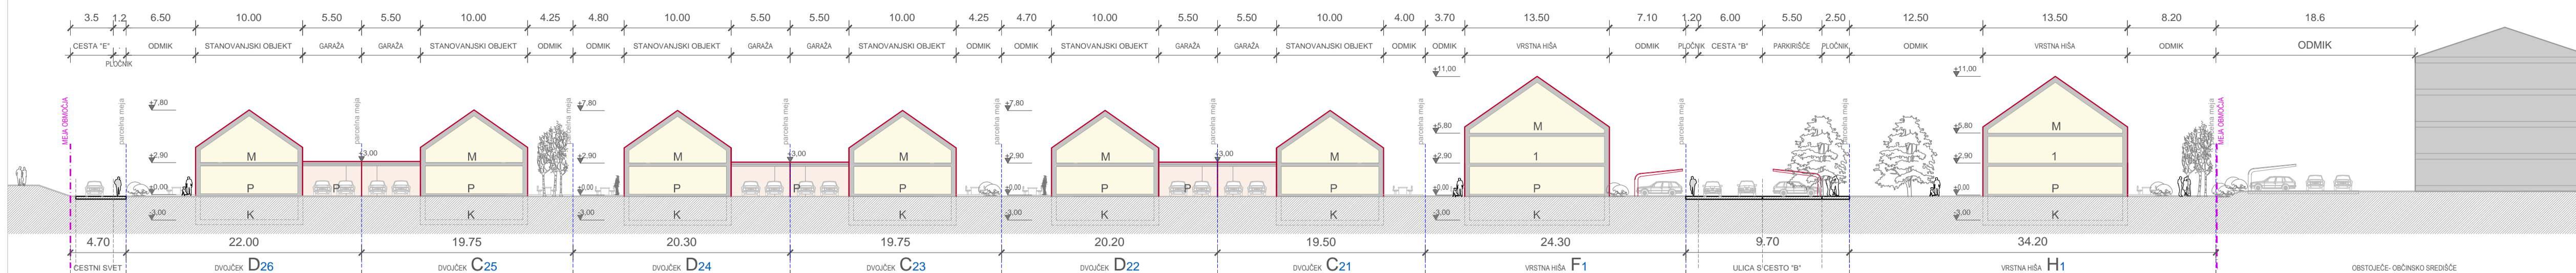

KARAKTERISTIKE OBJEKTOV M 1:400:

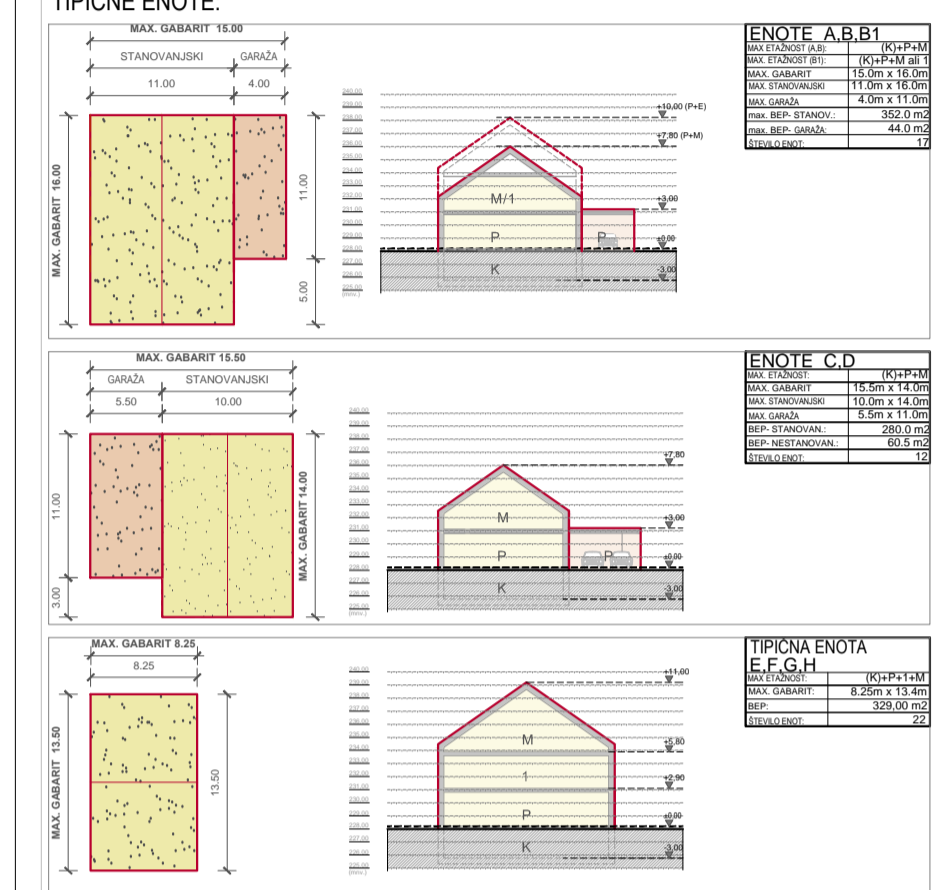

TIPIČNE VRSTNE POZIDAVE - NIZI:

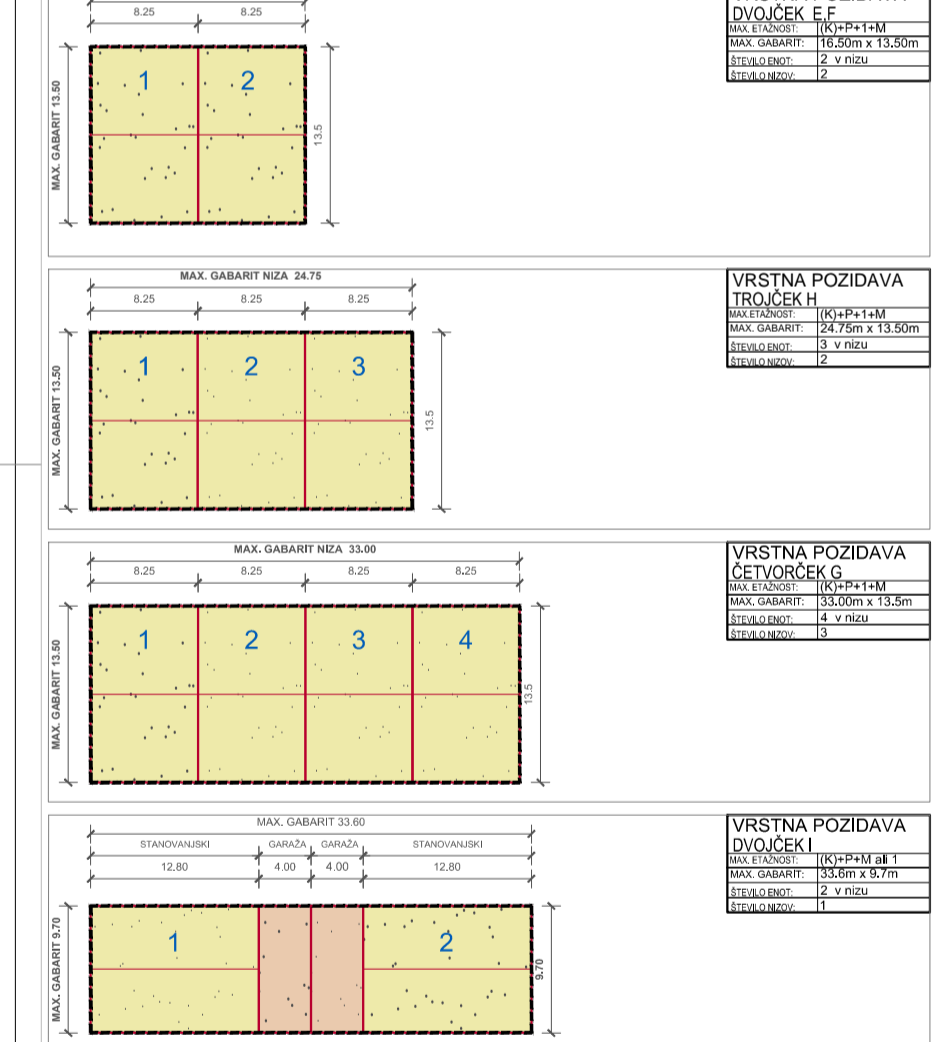

**BiPRO tim d.o.o.**

LESNINA MG OPREMA  
podjetje za inženiring d.d Ljubljana  
Parnova ulica 53, 1000 Ljubljana

SPREMEMBE IN DOPOLNITVE OBČINSKEGA  
LOKALISKEGA NAČRTA ZA OBMOČJ UREJANJA  
**P10-S8/2 in P10-S8/3 HAJDINA (OLN)**

vrsta dokumentacije: **PREDLOG**

Številka projekta: **U 015/2017**

vrsta projekta: **UREĐITVENO KOLIČBENA SITUACIJA S PREZOM**

odgovorni prostorski načrtovalec: Dr. Andrej ŠMID univ.dipl.inž.arh.  
id. št. ZAPS: A-0977

načrtovalec: Dr. Andrej ŠMID univ.dipl.inž.arh.  
Sašo REK univ.dipl.inž.arh. Msc  
Andrej KAJBIČ

odgovorna oseba odobavitelca: Andrej KAJBIČ  
direktor

merilo: **1:500**

datum: Junij 2019

Številka risbe: **0.4**

UREĐITVENO KOLIČBENA SITUACIJA S PREZOM