


# SKICA TERENSKE MERITVE

KATASTRSKA OBČINA	<b>SP. JABLANE</b>	SKICA NI METRIČNA PRIBLIŽNO MERILO:	1:500	Izdelal dne:	Ime in priimek
ŠT. VLOGE	27-6/2011	<b>PARCELACIJA</b>		23.02.2011	Vili SAMOBOR inž. geod.

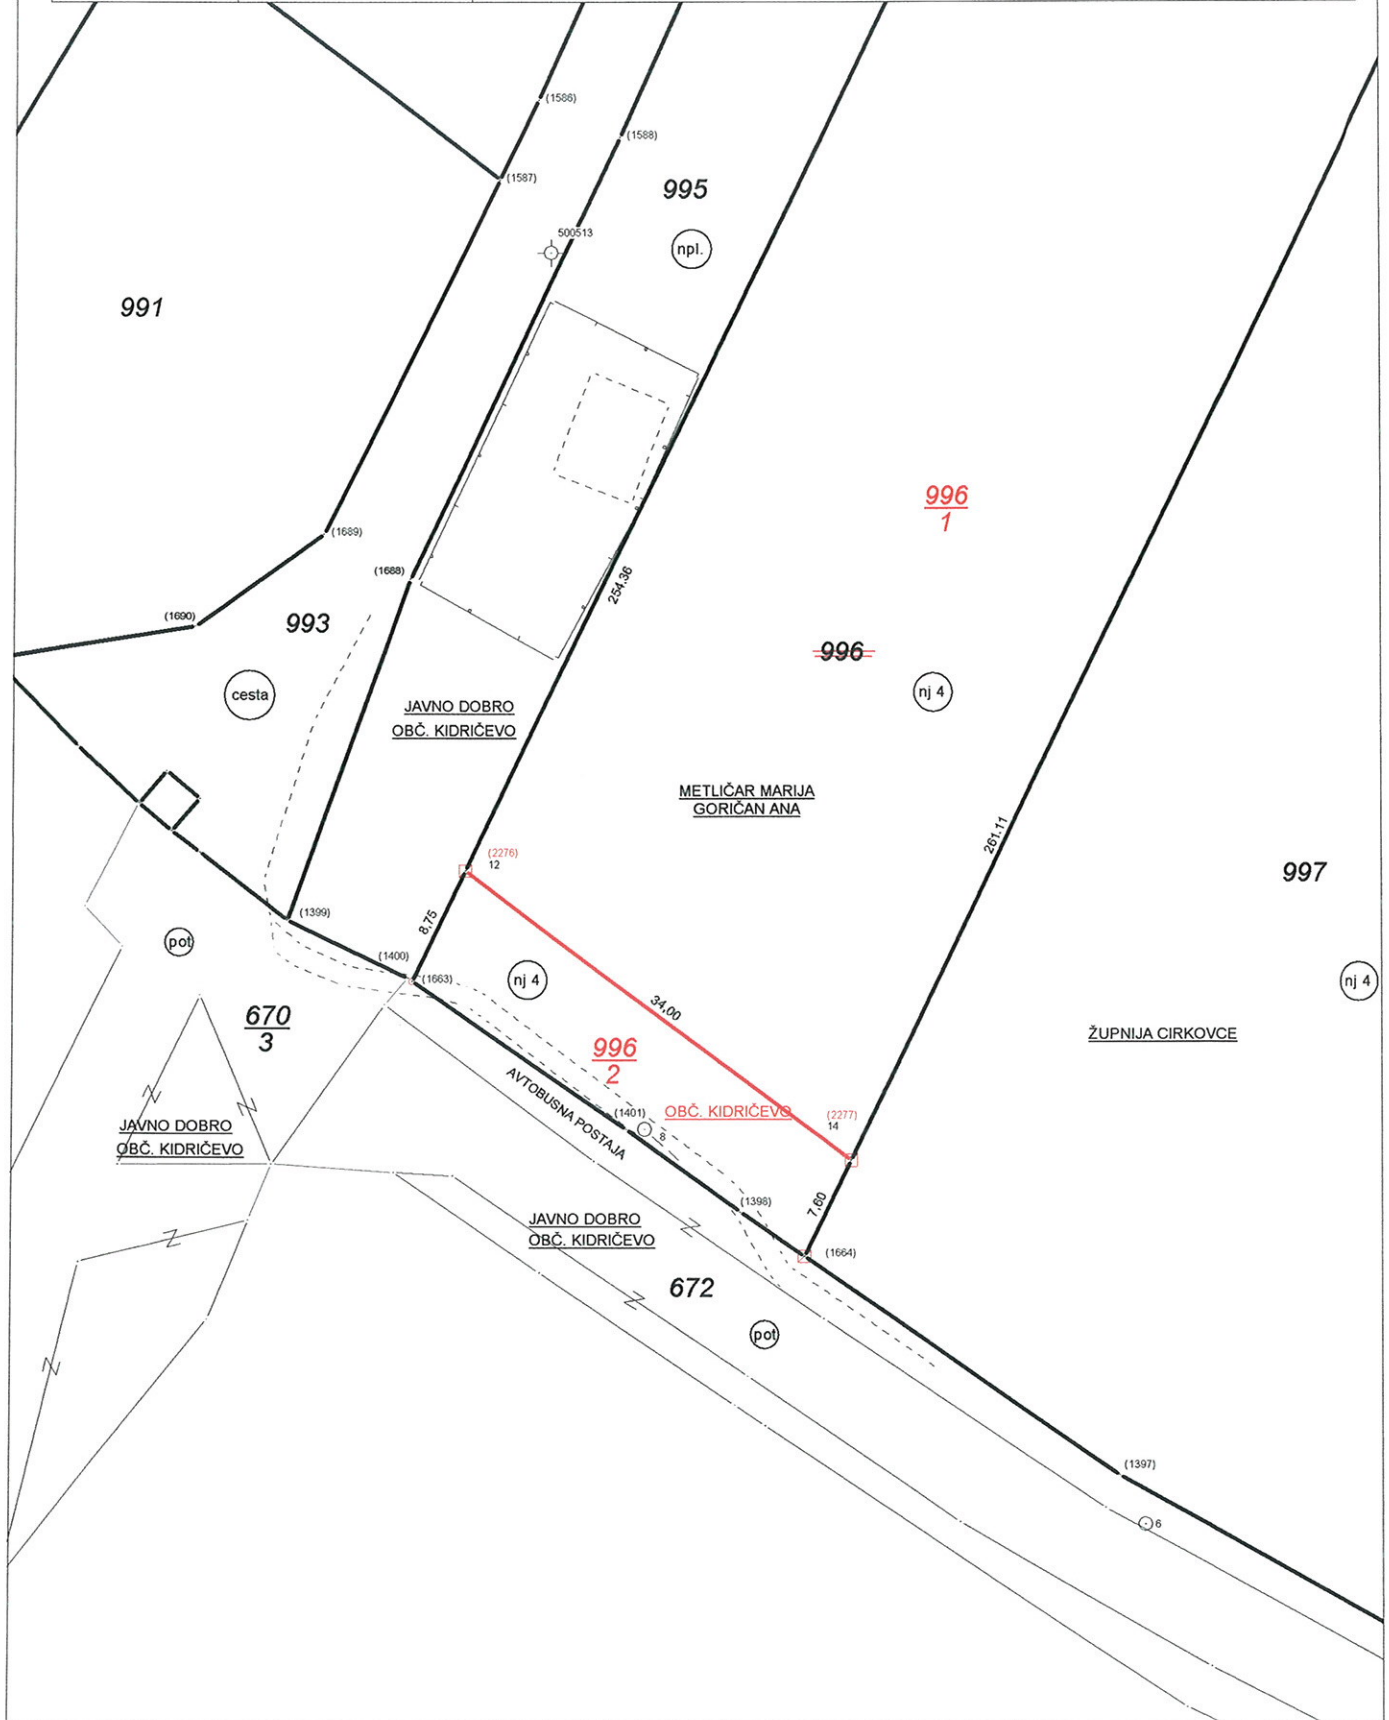

Lastništvo:

PL:351 -METLIČAR MARIJA, 1/4

ZGORNJE JABLANE 30A, 2326 CIRKOVCE

-GORIČAN ANA, 3/4

PONGRCE 5, 2326 CIRKOVCE

ŠtPL	Št.ZKV	Parcela	Vrsta rabe	Raz Bon	urejena-U Površina m2
351	00351	996	Njiva	4 62	8859
Skupaj:					8859

ŠtPL	Št.ZKV	Parcela	Vrsta rabe	grafika-G, ZK-TM/GK, urejena-U Raz Bon	Površina m2	
351	00351	996/1	Njiva	4 62	8589	U
351	00351	996/2	Njiva	4 62	270	TM U
Skupaj:					8859	

Razlika: 8859 - 8859 = 0 m2

Brisane parcele: 996