


# OBČINA RIBNICA

## Območje komunalne opreme ~ vodovod ~

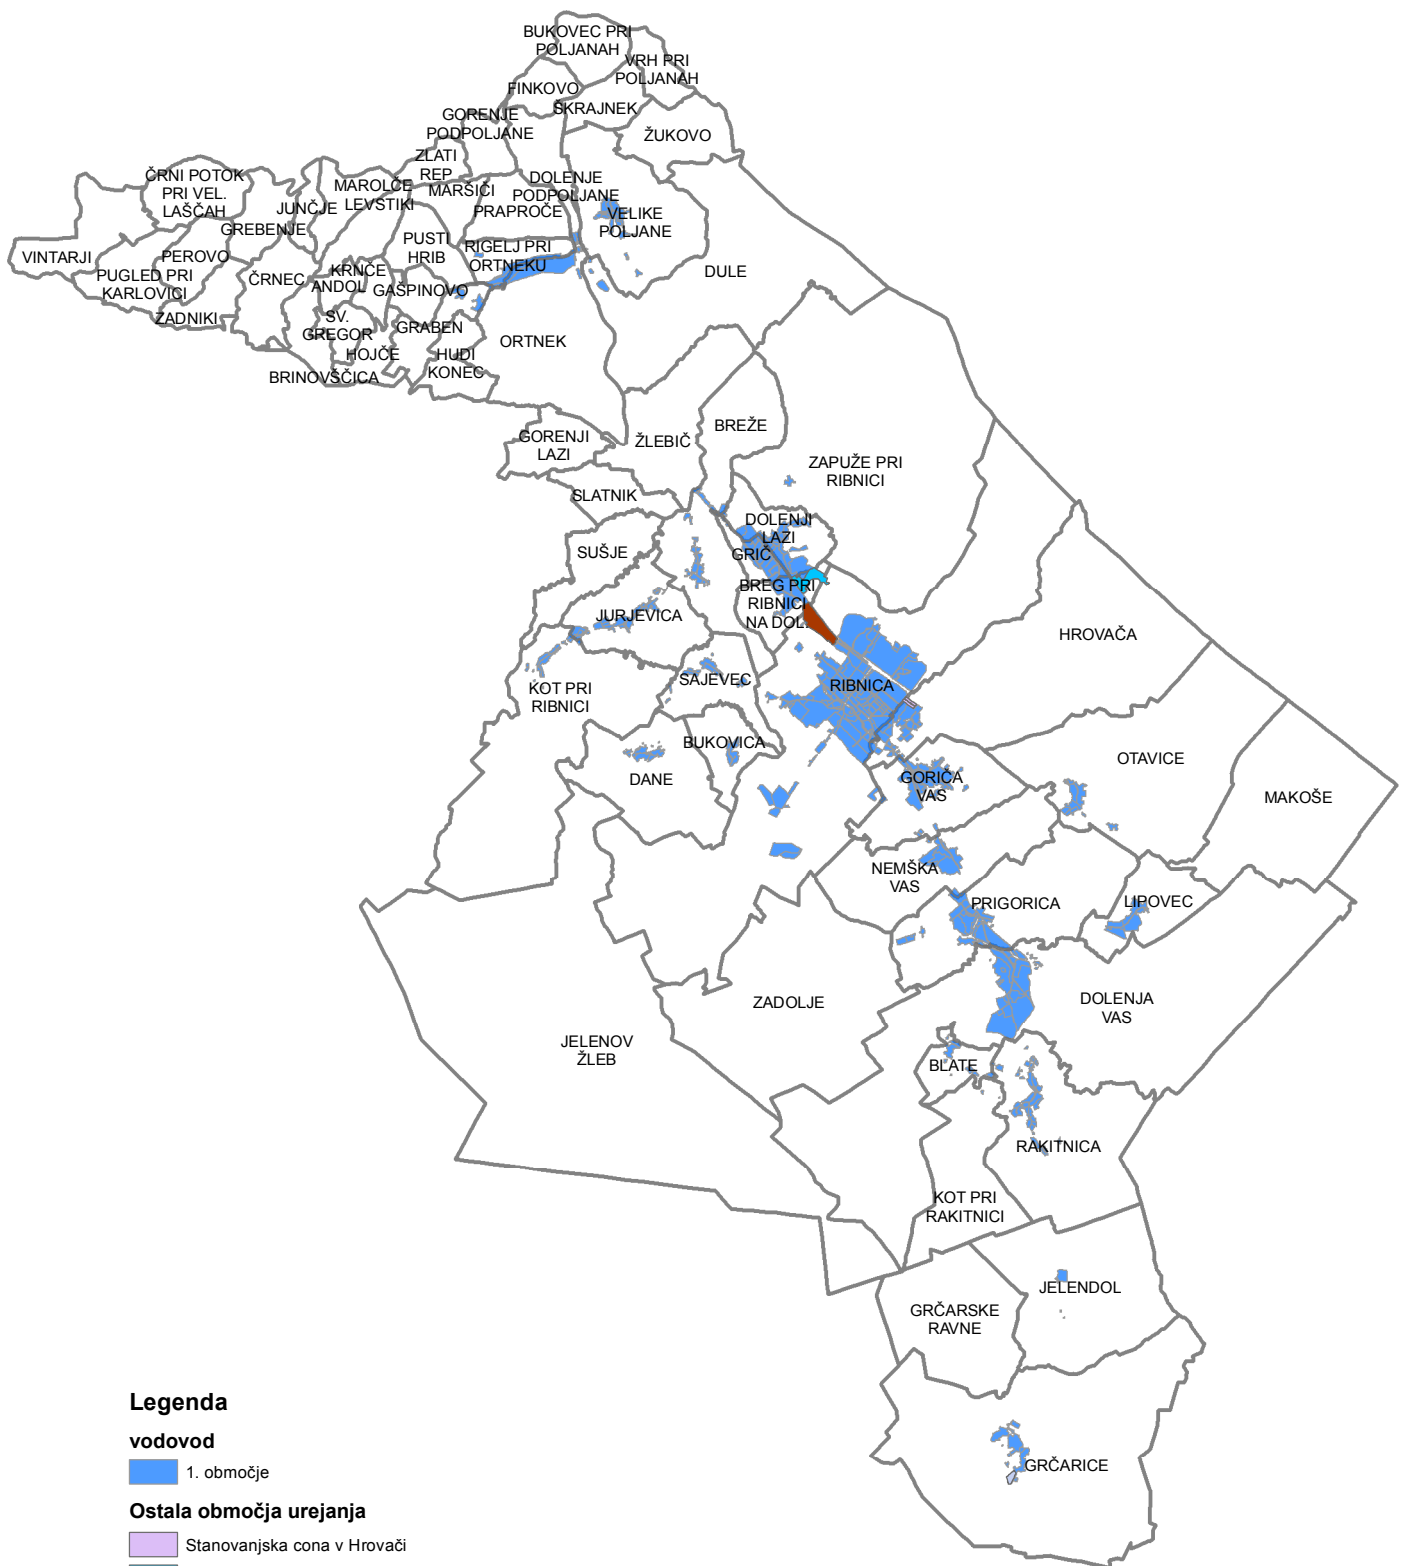

### Legenda

#### vodovod

1. območje

#### Ostala območja urejanja

Stanovanjska cona v Hrovači

Zazidalni načrt Hrastje – 1. faza

Obrtna cona R7/05 Breg pri Ribnici

Grčarice