


Legenda prostorov			
Št.	Ime	Tlak	Površina
01	PISARNA 1		29,40
02	PISARNA 2		19,32
			<b>48,72 m<sup>2</sup></b>

ZD RAVNE NA KOROŠKEM  
 IDZ UREDITEV PISARN  
 ADAPTACIJA - II.  
 TLORIS  
 NOVEMBER 2017

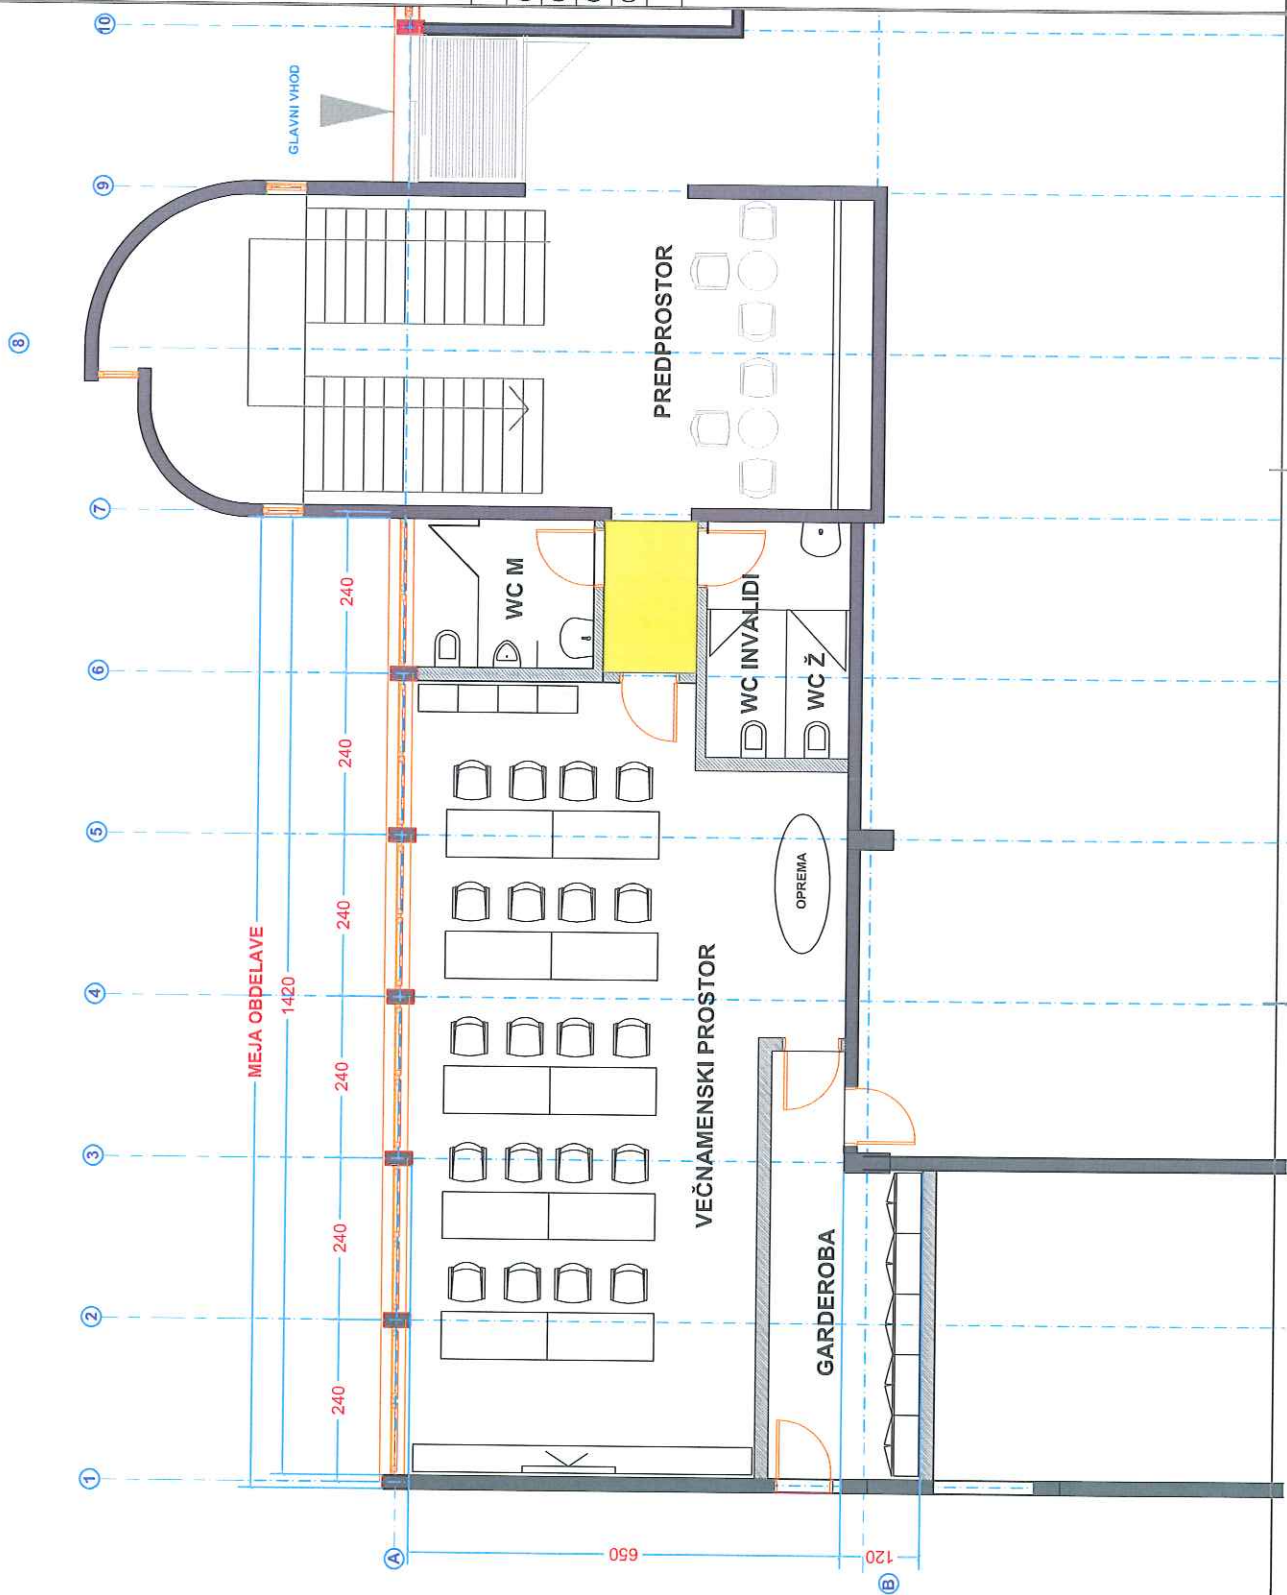

Legenda prostorov

Št.	Ime	Tlak	Površina
01	WC MOŠKI		5,94
02	WC ŽENSKE / INVALIDI		7,7
03	GARDEROBA		14,06
04	VEČNAMENSKI PROSTOR		70,12
			<b>97,82 m<sup>2</sup></b>

ZD RAVNE NA KOROŠKEM  
 IDZ VEČNAMENSKI PROSTOR  
 ADAPTACIJA - PRITLIČJE  
 TLORIS  
 NOVEMBER 2017

01