




**LEGENDA:**

- OBMOČJE OPPN
- OBMOČJE UREJANJA (velikosti cca. 1,4ha)
- ▨ POVRŠINA ZA RAZVOJ OBJEKTA
- ==== NOVA CESTNA POVEZAVA

**OBČINSKI PODROBNI PROSTORSKI NAČRT  
ZA DEL OBMOČJA KOKRICA KO20**

**UREDITVENA SITUACIJA**

PRIPRAVLJAVEC:	MESTNA OBČINA KRANJ
NAČRTOVALEC:	DOMPLAN, d.d.
FAZA:	DOPOLNJENI OSNUTEK
ŠT. PROJEKTA:	UD/480-82/17
MERILO:	1:5000

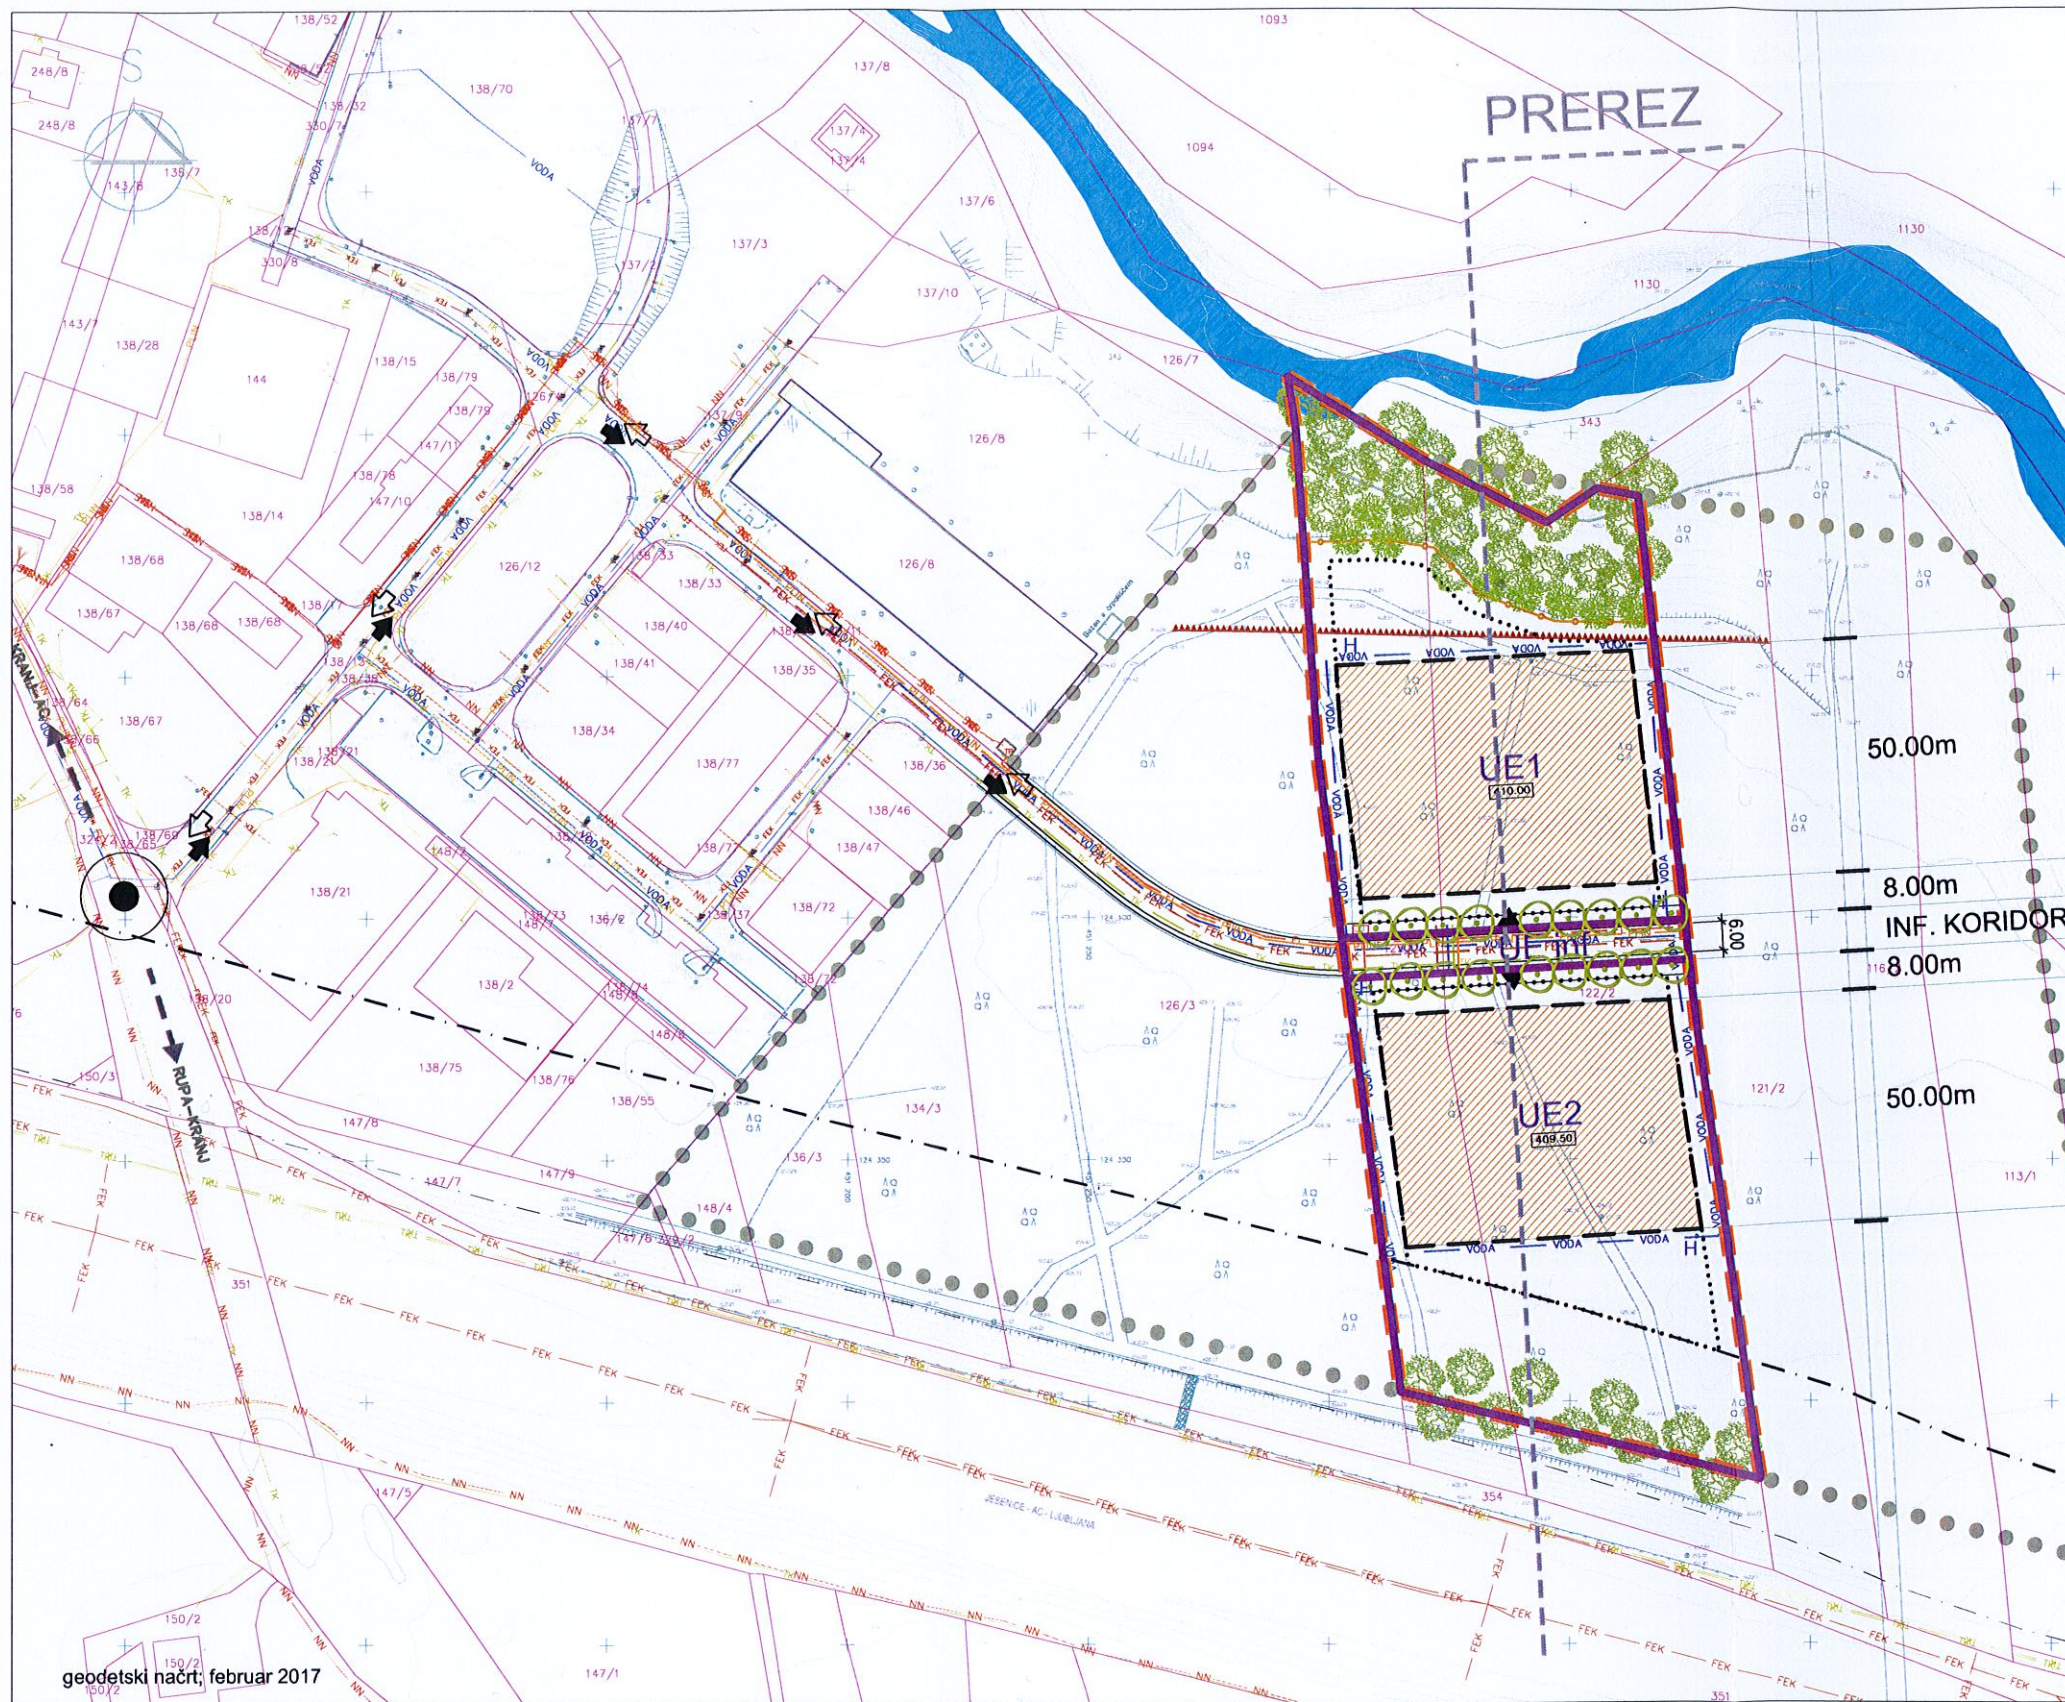


PREREZ

LEGENDA:

- ● ● ● ● OBMOČJE OPPN
  - OBMOČJE UREJANJA (velikosti cca. 1,4ha)
  - ▭ PARCELA NAMENJENA GRADNJI
  - ▭ 1247 OBSTOJEČA PARCELACIJA
  - ▭ OBSTOJEČI OBJEKTI
  - ▭ POVRŠINA ZA RAZVOJ OBJEKTA
  - ▶ UVOZ
  - OHRANJANJE ZELENEGA ROBA
  - SANACIJA ZELENEGA ROBA
  - DREVORED
  - VAROVALNA OGRAJA
  - ROBNi NEPOZIDANI PAS
  - OBSTOJEČA CESTNA POVEZAVA
  - NOVA CESTNA POVEZAVA
  - DOSTOP
  - SMER PROMETNIH POVEZAV
  - PROMETNO VOZLIŠČE
  - MEJA VPLIVA KANJONA ZARADI NESTABILNOSTI TAL
  - VAROVALNI PAS AVTOCESTE - 40 m
  - OBMOČJE ŠIRITVE AVTOCESTE - 7m
  - ZUNANJA MEJA PRIOBALNEGA ZEMLJIŠČA
  - VODOTOK
- |           |            |                          |
|-----------|------------|--------------------------|
| OBSTOJEČE | PREDVIDENO |                          |
| EL        | EL         | ELEKTRIKA                |
| SN        | SN         | ELEKTRIKA - SN           |
| NN        | NN         | ELEKTRIKA - NN           |
| TK        | TK         | TRANSFORMATORSKA POSTAJA |
| VODA      | VODA       | TELEKOMUNIKACIJE         |
|           | H          | VODOVOD                  |
| FEK       | FEK        | HIDRANT                  |
| PLIN      | PLIN       | KANALIZACIJA FEKALNA     |
|           |            | PLIN                     |

geodetski načrt, februar 2017

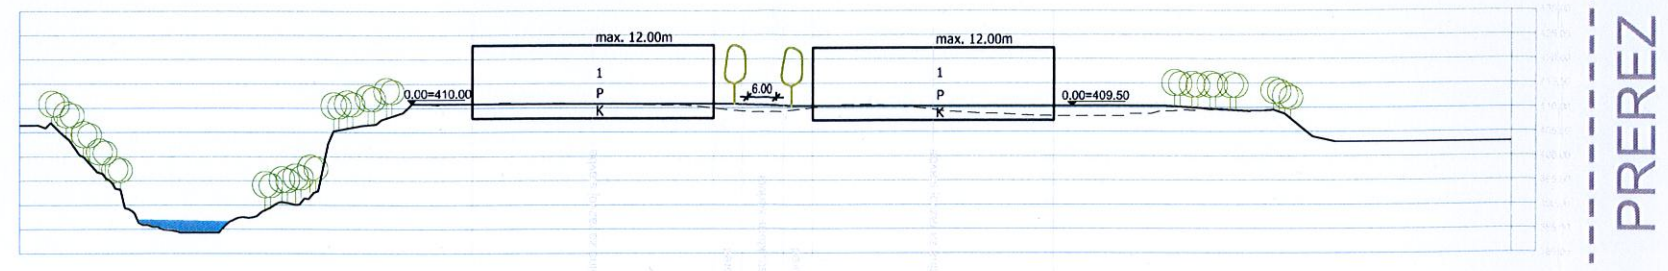

PREREZ

OBČINSKI PODROBNI PROSTORSKI NAČRT  
ZA DEL OBMOČJA KOKRICA KO20

UREDITVENA SITUACIJA

PRIPRAVLJAVEC: MESTNA OBČINA KRANJ  
 NAČRTOVALEC: DOMPLAN, d.d.  
 FAZA: DOPOLNJENI OSNUTEK  
 ŠT. PROJEKTA: UD/480-82/17  
 MERILO: 1:1500