


LEGENDA NAMEMBNOSTI OBJEKTOV:

OBJEKT 1 IN 2: DEJAVNOST PO CC-SI:


123 - TRGOVSKE IN DRUGE STAVBE ZA STORITVENE DEJAVNOSTI
ETAŽNOST: - PRILIČJE

LEGENDA OZNAK:

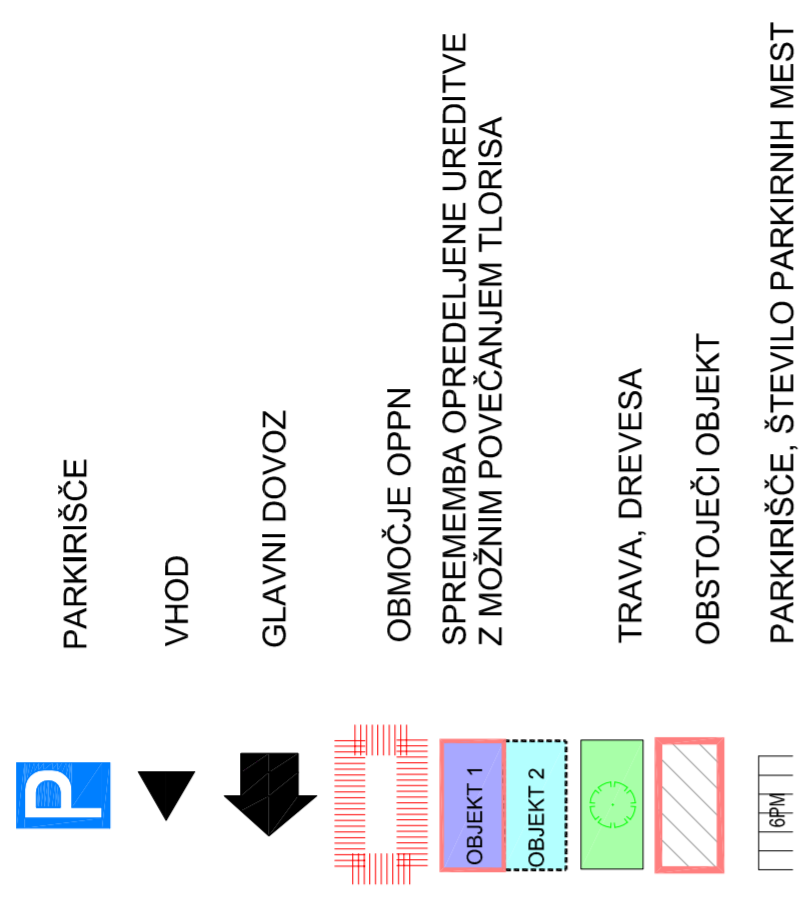

GABARIT:

SPREMEMBA OPREDELJENE UREDITVE

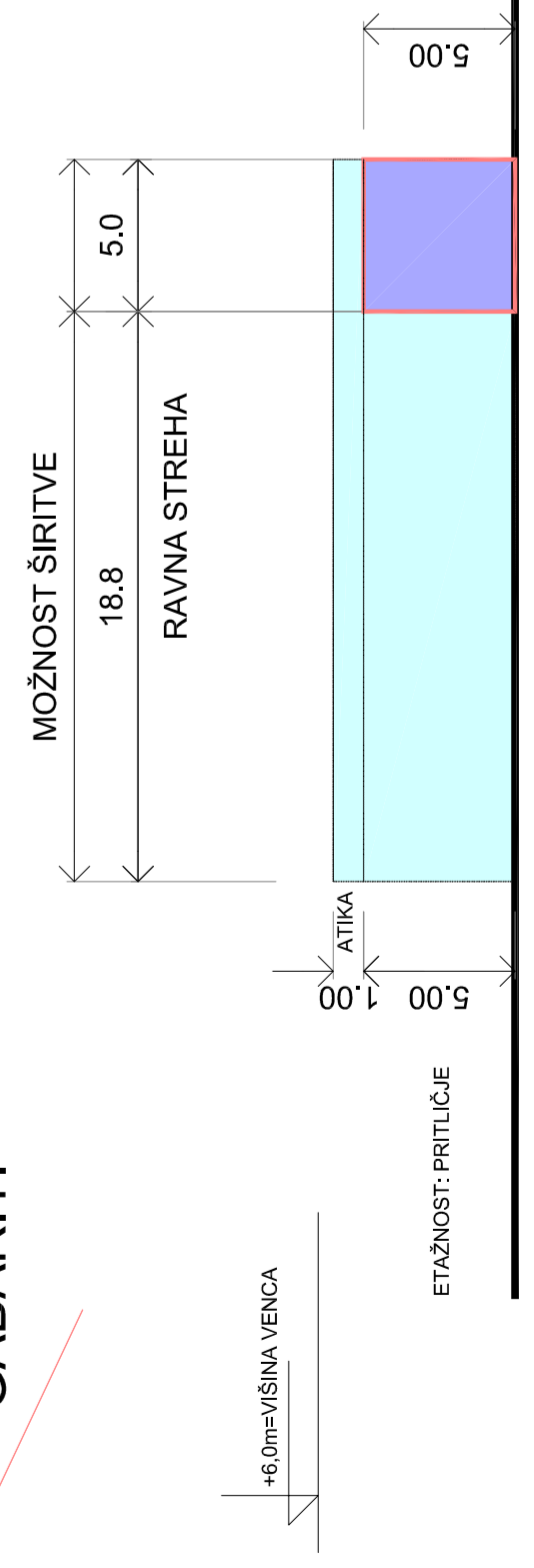

m 1: 250



ŠIFRA : OPPN 1/17
 DATUM: JUNIJ 2018
 ODGOVORNI VODJA :
 D. ZOBAR
 ODGOVORNI PROJEKTANT :
 D. ZOBAR
 SODELAVCI :
 ŽELJKO ŠARDI, ing.arh.
 OTO RATNIK, D.I.G. G-0265
 MERILO : M 1: 500
 LIST ŠT. : 4.1

INVESTITOR :
 AVTOHIŠA MEŠKO D.O.O.
 TIŠIŃSKA CESTA 29F, 9000 M. SOBOTA
 OBJEKT :
 SPREM. IN DOP. ZN ZA OBRATNO
 CONO TUROPOLJE 1 V M. SOBOTI
 VRSTA PROJEKTA :
 OBČINSKI PODROBNI PROSTORSKI NAČRT
 FAZA PROJEKTA :
 PRIDOBIVANJE MNENJ
 VSEBINA :
 UREDITVENA SITUACIJA IN
 GABARIT