SHEMATSKI
PREREZ AA

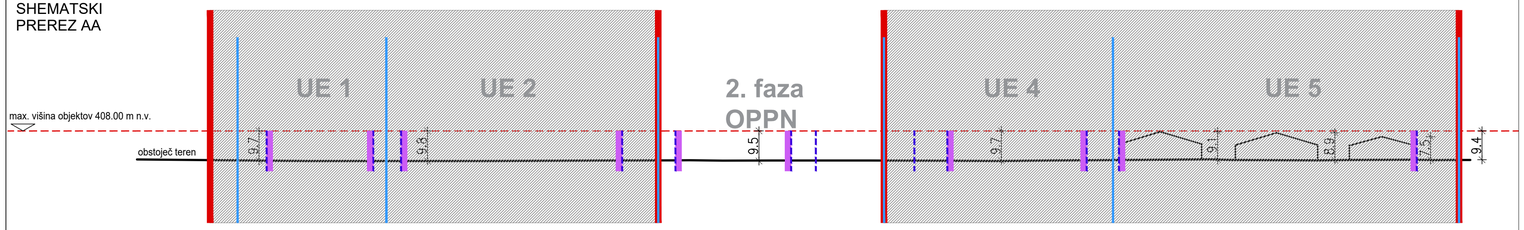

*OPOMBA: Dopustne višine objektov, ki so prikazane v prerezih, so okvirne in so določene glede na obstoječo koto terena in vzletno pristajalno ravnino letališča.

GEODETSKI NAČRT | ZA PRIPRAVO LOKACIJSKEGA NAČRTA

naročnik:	ARC NEPREMIČNINE, d.o.o., HRASTJE 52 K, 4000 KRANJ
izdelovalec:	VANGEN, d.o.o. MLAKARJEVA ULICA 74, 4208 ŠENČUR in drugi (sestrski)
številka parcele:	1000/1, ...
katastrska občina:	ŠENČUR (2119)
merilo:	1:500
izdelal:	MATEJ PENČ., univ. dipl.inž.geod.
pristoj.odg. geodet:	MATEJ PENČ., univ. dipl.inž.geod. id. št. 123 GEO-0304
št. naročila:	2501890-1
datum naročila:	14.6.2017
datum izvedbe:	16.6.2017
datum potrditve:	18.12.2017
št. dovolilnja GURS:	237

Geodetska pisarna
Pečnik Matej s.p.
Hrastje 52 k
4000 Kranj
041/ 720 - 720
info@pecnik.si
www.pecnik.si

S

ZAZIDALNA SITUACIJA
(začasna prometna ureditev)

M 1:1000

LEGENDA:

- MEJA OBMOČJA OPPN ŠE-36 2. faza
- MEJA OBMOČJA OPPN ŠE-36 1. faza
- MEJA UREDITVENE ENOTE
- GEODETSKI POSNETEK
- GRADBENA MEJA GM 1, GM 2
- POVRŠINA ZA UMEŠČANJE STAVB
- OPPN 1. FAZA (ni predmet tega OPPN)
- KATASTER
- PRENOSNI PLINOVOD
- VAROVALNI PAS PRENOSNEGA PLINOVODA (65 m)
- VAROVALNI PAS DRŽAVNE CESTE (OBSTOJEČE STANJE)
- ROB CESTIŠČA DRŽAVNE CESTE
- OBJEKT - obstoječe
- NADSTREŠEK - obstoječe
- ZELENICA
- ASFALTNE OZ. UTRJENE POVRŠINE
- DREVO / GRMOVNICE

PRIKLJUČKI NA DRŽAVNO CESTO:

- UVOZ ALI IZVOZ
- UVOZ IN IZVOZ

OBČINSKI PODROBNI PROSTORSKI NAČRT

Protim RžišnikPerc d.o.o.
Poslovna cona A 2
SI-4208 Šenčur
protim@r-p.si
www.protim.si

pripravljavec: subscriber:	OBČINA ŠENČUR Kranjska cesta 11, 4208 Šenčur
investitor: investor:	ARC NEPREMIČNINE, d.o.o. Hrastje 52K, 4000 KRANJ
naziv podrobnega načrta: municipal detail plan:	OBČINSKI PODROBNI PROSTORSKI NAČRT ZA OBMOČJE ŠE-36 IG - 2. faza
naslov risbe: drawing title:	**ZAZIDALNA SITUACIJA (začasna prometna ureditev)**
odg.vodja izdelave OPPN: senior spatial planner:	Evgenija PETAK, univ. dipl. inž. arh.
prostorski načrtovalec: spatial planner:	Evgenija PETAK, univ. dipl. inž. arh.
sodelavec: co-worker:	Saša SMOLEJ, univ. dipl. inž. arh.
sodelavec: co-worker:	Aljaž LEPŠINA, mag. inž. arh. urb.

ID:	
merilo: scale:	1:1000
faza projekta: project phase:	dopolnjen osnutek
št. projekta: project no.:	P 115573
št. risbe: drawing no.:	4.1
id. št.: id no.:	A-1111
id. št.: id no.:	A-1111
datoteka: file:	P115573_OPPN.dwg
datum: date:	9/2020