


A18
2+451.00
KARAKTERISTIČNI PREČNI PREREZ

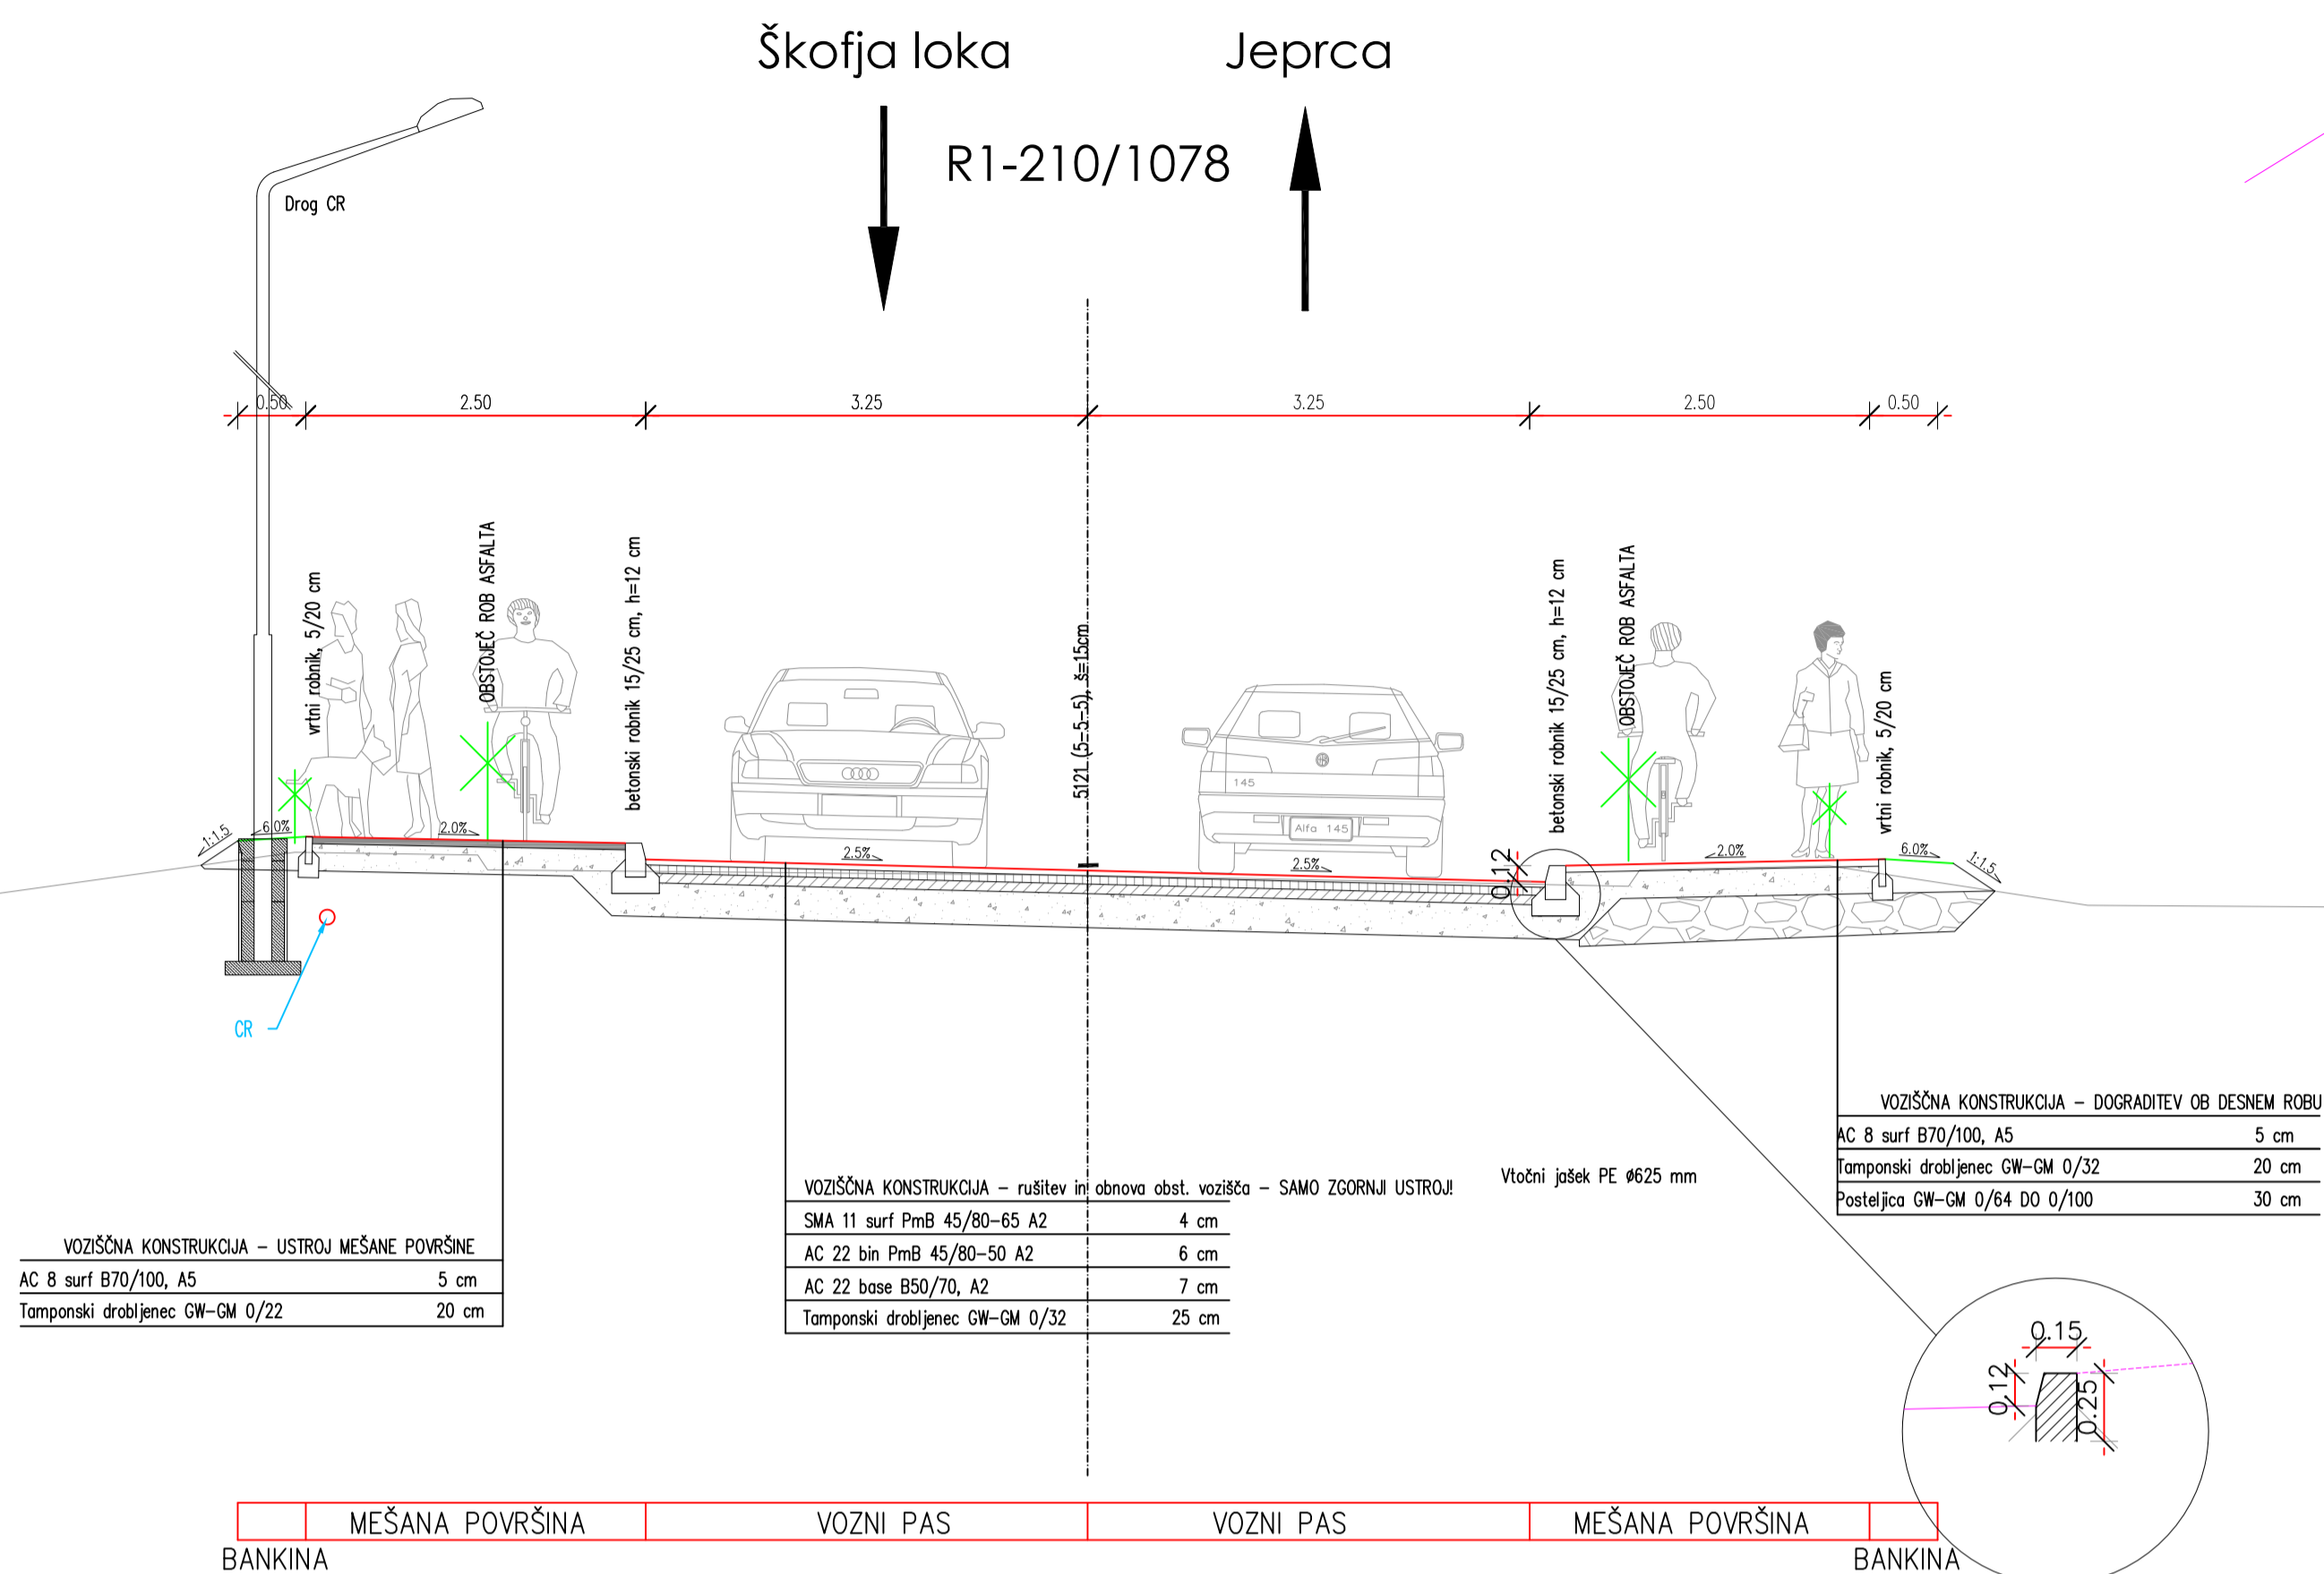


OPOMBA: Na mestih lokalnih dovozov, ki prečijo mešane površine se pod obrabnozaporim slojem AB8 surf izvede tudi nosilni sloj AC 22 base v debelini 6 cm!

KARAKTERISTIČNI PREREZ 2/2
M 1:50

Sprememba:	Opis spremembe:	Datum:	Podpis:
Investitor: MINISTRSTVO ZA INFRASTRUKTURO DRSI Tržaška cesta 19 1000 Ljubljana		Cesta: R1-210 Odsek: 1078 Pododsek:	
Izdovalec izvedbenega načrta: APPIA d.o.o. Leskoškova cesta 9e, 1000 Ljubljana		Številka izvedbenega načrta: AP044-16-N Objekt: Ureditev DC R1-210/1078 Škofja Loka-Jeprca v naselju Godešič od km 2.100 do km 3.160 Vsebina načrta: KARAKTERISTIČNI PREREZ 2/2 Del načrta: Merilo: 1:50	
Številka priloge: G.8.2 Identifikacijska številka risbe: AP044-16-G.8.2		Odgovorni izdelovalec: David LAVRIČ, u.d.i.g. (G-2155) Izdelal: David LAVRIČ, u.d.i.g. (G-2155) Datum: September 2016	
Št. odseka: 1078	Arhivna številka: 000.2101	Faza/Objekt: G.131.2	Črna koda arhiva:

A9
2+271.00
KARAKTERISTIČNI PREČNI PREREZ – (območje ločilnega otoka)

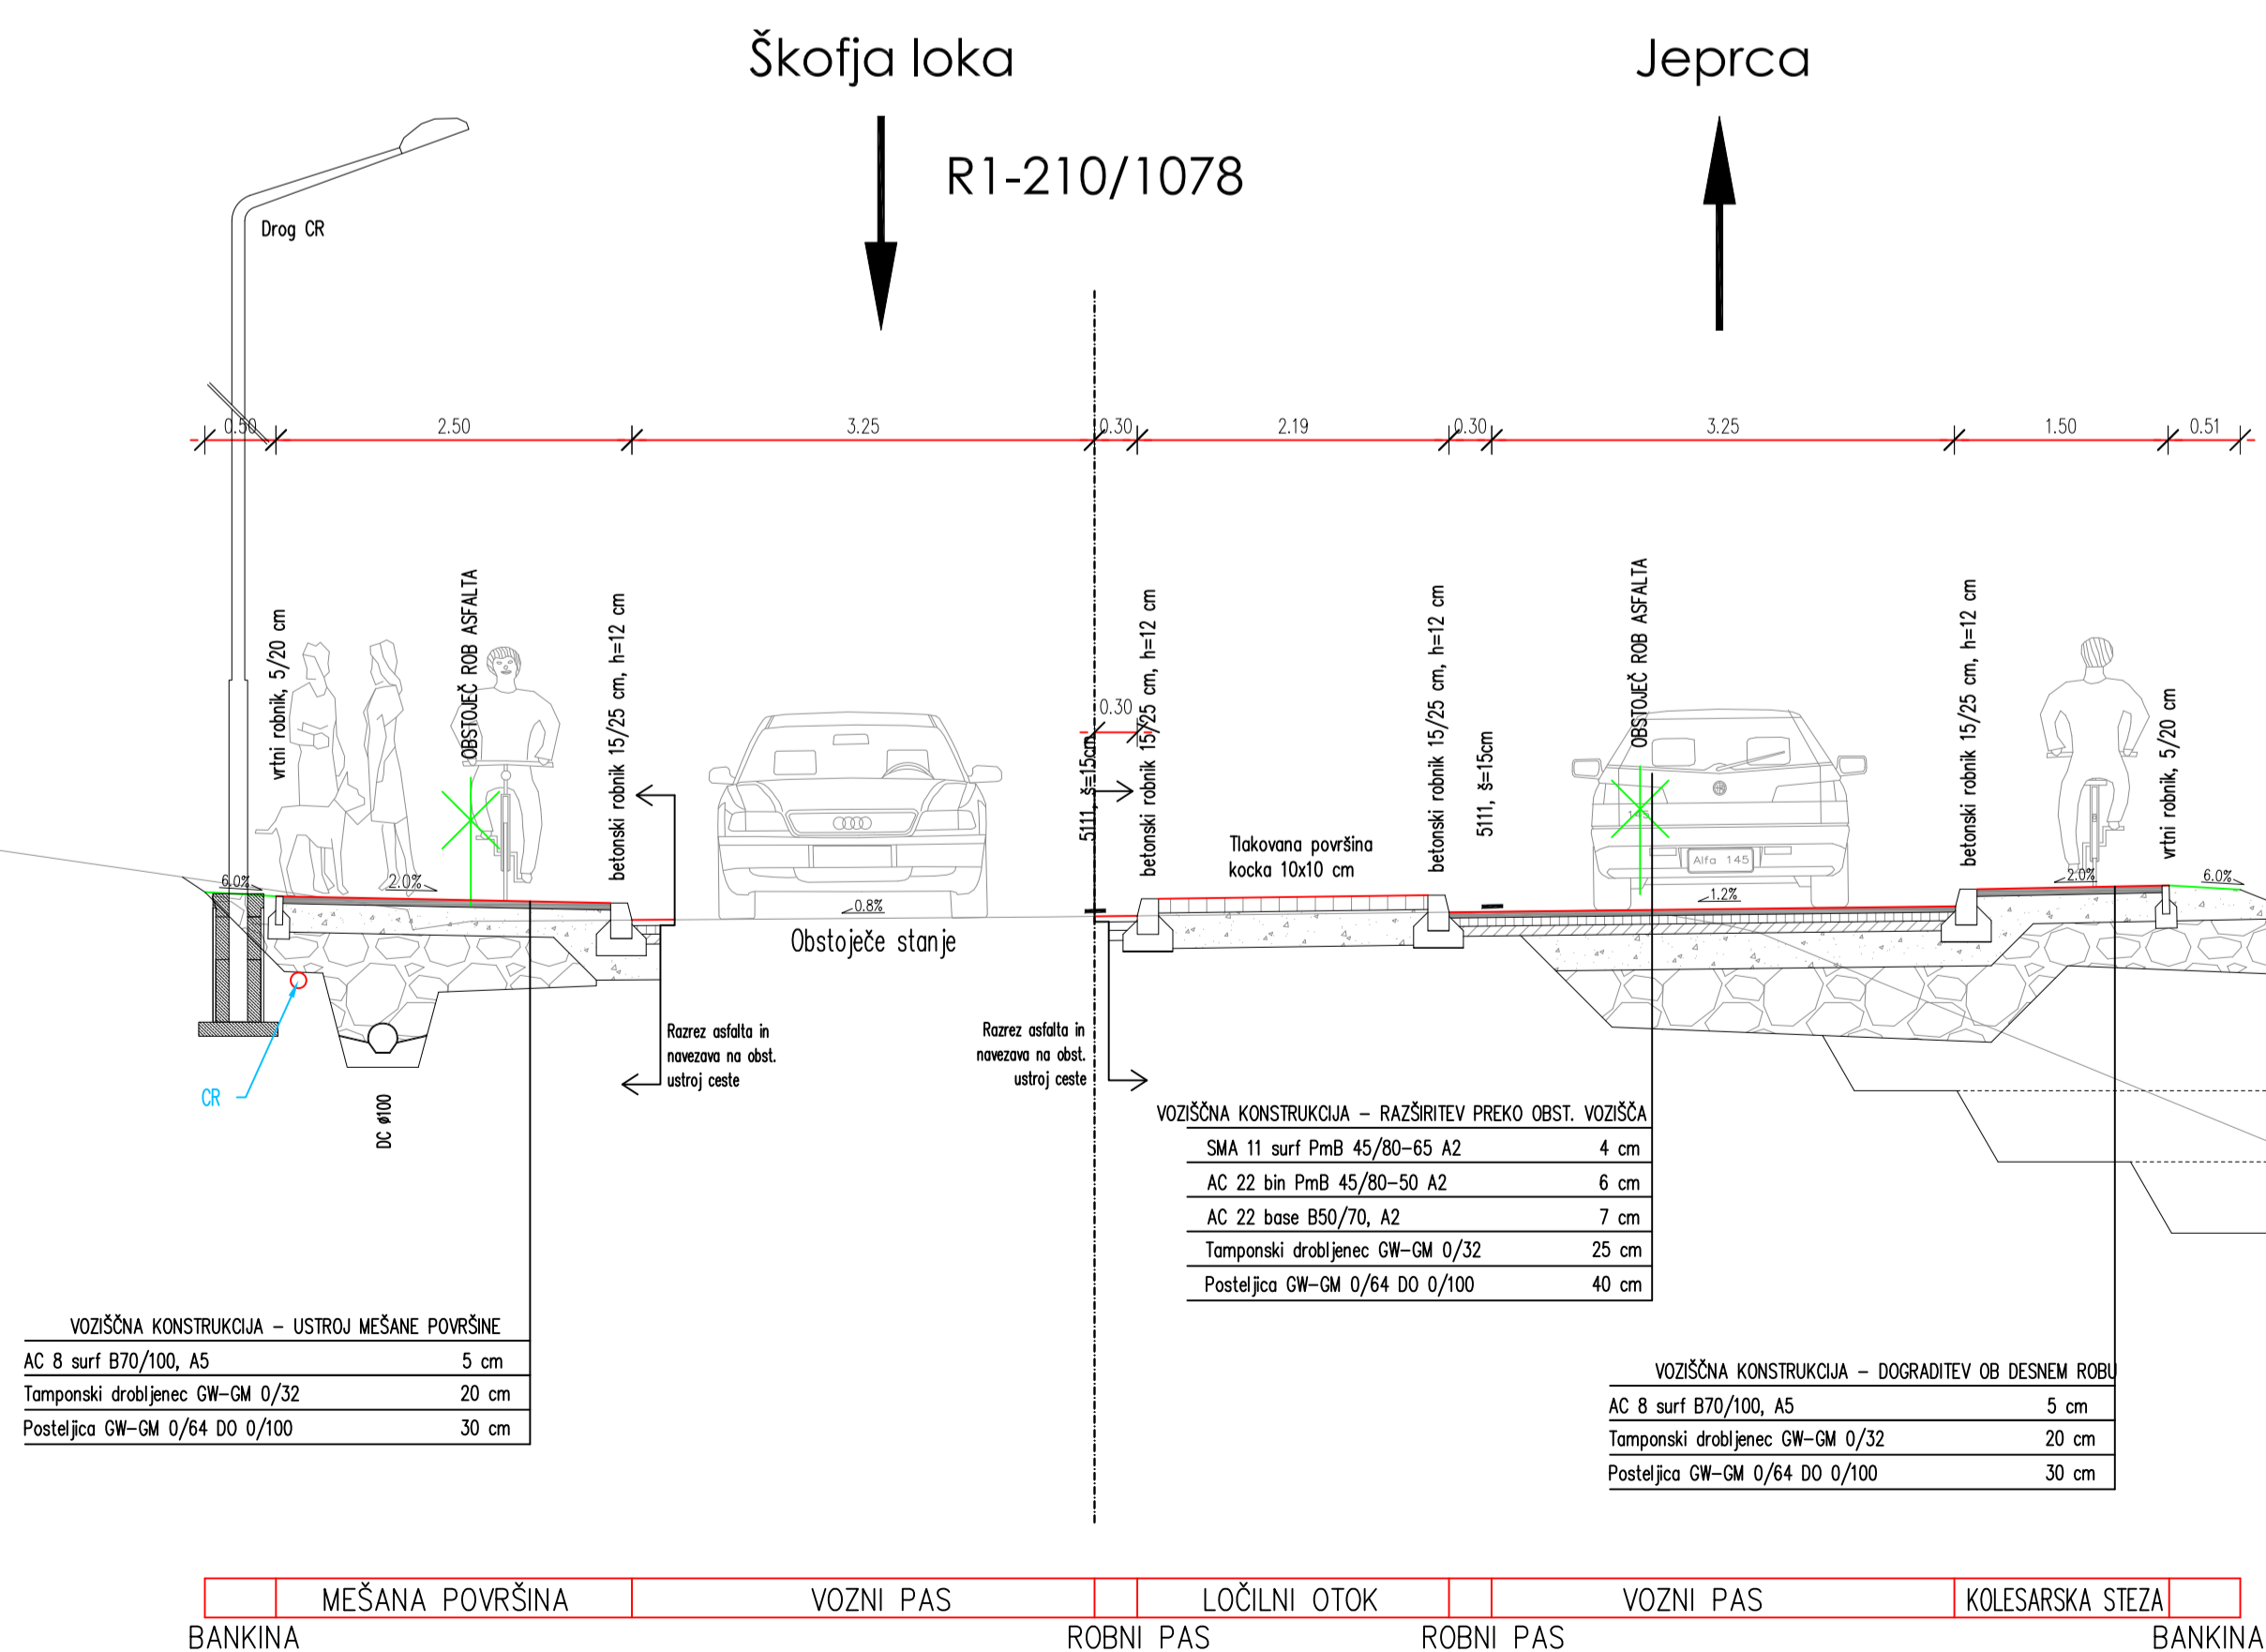

KARAKTERISTIČNI PREREZ 1/2
M 1:50

Sprememba:	Opis spremembe:	Datum:	Podpis:
Investitor: MINISTRSTVO ZA INFRASTRUKTURO DRSI Tržaška cesta 19 1000 Ljubljana		Cesta: R1-210 Odsek: 1078 Pododsek:	
Izdovalec izvedbenega načrta: APPIA d.o.o. Leskoškova cesta 9e, 1000 Ljubljana		Številka izvedbenega načrta: AP044-16-N Objekt: Ureditev DC R1-210/1078 Škofja Loka-Jeprca v naselju Godešič od km 2.100 do km 3.160 Vsebina načrta: KARAKTERISTIČNI PREREZ 1/2 Del načrta: Merilo: 1:50	
Številka priloge: G.8.1 Identifikacijska številka risbe: AP044-16-G.8.1		Odgovorni izdelovalec: David LAVRIČ, u.d.i.g. (G-2155) Izdelal: David LAVRIČ, u.d.i.g. (G-2155) Datum: September 2016	
Št. odseka: 1078	Arhivna številka: 000.2101	Faza/Objekt: G.131.1	Črna koda arhiva: