



- LEGENDA:**
- NOVOGRADNJA - PRIZIDAVA
 - FRČADE
 - SOSEDNI OBJEKTI
 - POVOZNE POVRŠINE
 - PARKIRNI PROSTORI
 - TERASE
 - ZELENE POVRŠINE
 - PARCELNA MEJA
 - ODMIKI OD SOSED. PARCEL
 - ODMIKI OD POSAMEZNIH ENOT

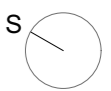

SLIJSIMETRJA BIRO ZA PROJEKTIRANJE IN INŽENIRING		Jelenče 12 i, 2211 Pesnica pri Mariboru Tel: +386 (0)2 6500305 E-mail: alan.rankovec@simetrijaprojekt.si		2737
Naročnik: MARKOMARK NIVAL D.O.O. POBREŽJE 6A, 2284 VIDEM PRI PTUJU			Št. načrta: 04/2019 - A	
Objekt: NOVOGRADNJA ŠTIRIH DVOSTANOVANJSKIH OBJEKTOV Klasifikacija: 11210 - DVOSTANOVANJSKE STAVBE			Faza: IZP	
Vrsta projekta: NAČRTI S PODROČJA ARHITEKTURE		Naslov risbe: UREDITVENA SITUACIJA		Merilo: 1:350
Odg. vodja projekta:	Petar VEKIĆ, univ.dipl.inž.arh.	A-0149	12.06.2019	Datum: MAJ 2019
Odg. projektant:	Petar VEKIĆ, univ.dipl.inž.arh.	A-0149	12.06.2019	
Sodelavec:	Alan Rankovec		12.06.2019	številka risbe
	Ime	Ident. št.	Datum	1

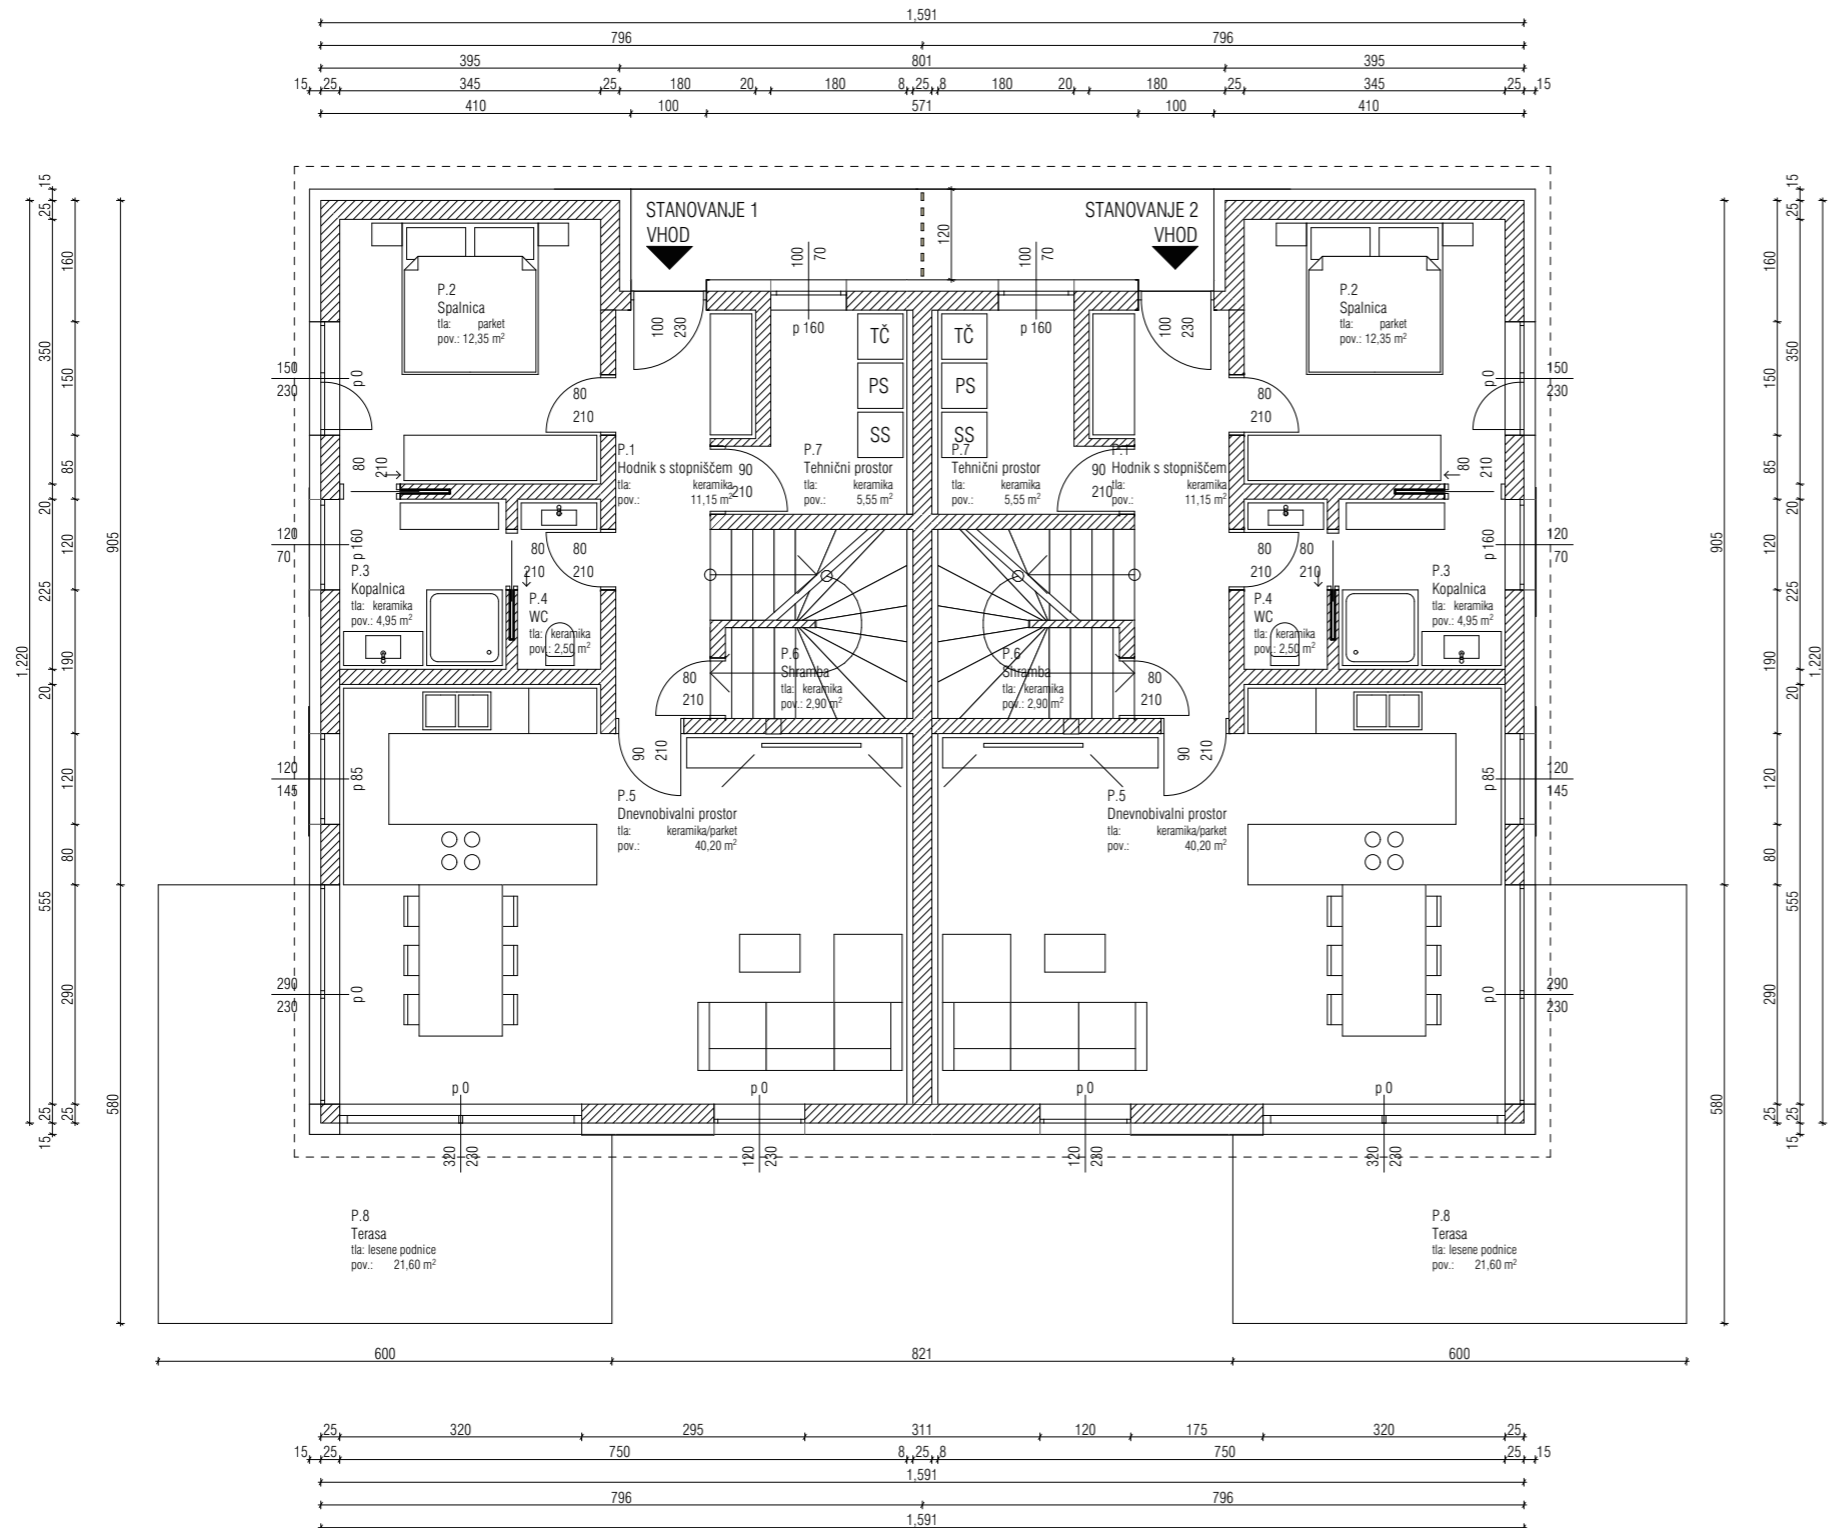


OPIS PROSTOROV:

P.1	HODNIK S STOPNIŠČEM	11,15 m ²
P.2	SPALNICA	12,35 m ²
P.3	KOPALNICA	4,95 m ²
P.4	WC	2,50 m ²
P.5	DNEVNOBIVALNI PROSTOR	40,20 m ²
P.6	SHRAMBA	2,90 m ²
P.6	TEHNIČNI PROSTOR	5,55 m ²


SKUPAJ: 79,60 m²

LEGENDA:

- KONSTRUKCIJA
- IZOLACIJA

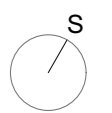

SLIJSKASIMETRIJA BIRO ZA PROJEKTIRANJE IN INŽENIRING		Jelenče 12 i, 2211 Pesnica pri Mariboru Tel: +386 (0)2 6500305 E-mail: alan.rankovec@simetrijaprojekt.si		2737
Naročnik: MARKOMARK NIVAL D.O.O. POBREŽJE 6A, 2284 VIDEM PRI PTUJU			Št. načrta: 04/2019 - A	
Objekt: NOVOGRADNJA ŠTIRIH DVOSTANOVANJSKIH OBJEKTOV Klasifikacija: 11210 - DVOSTANOVANJSKE STAVBE			Faza: DGD	
Vrsta projekta: NAČRTI S PODROČJA ARHITEKTURE		Naslov risbe: TLOORIS PRITLIČJA		Merilo: 1:100
Odg. vodja projekta: Petar VEKIĆ, univ.dipl.inž.arh.		A-0149	12.06.2019	Datum: JUNIJ 2019
Odg. projektant: Petar VEKIĆ, univ.dipl.inž.arh.		A-0149	12.06.2019	
Sodelavec: Alan Rankovec			12.06.2019	številka risbe 2
	Ime	Ident. št.	Datum	

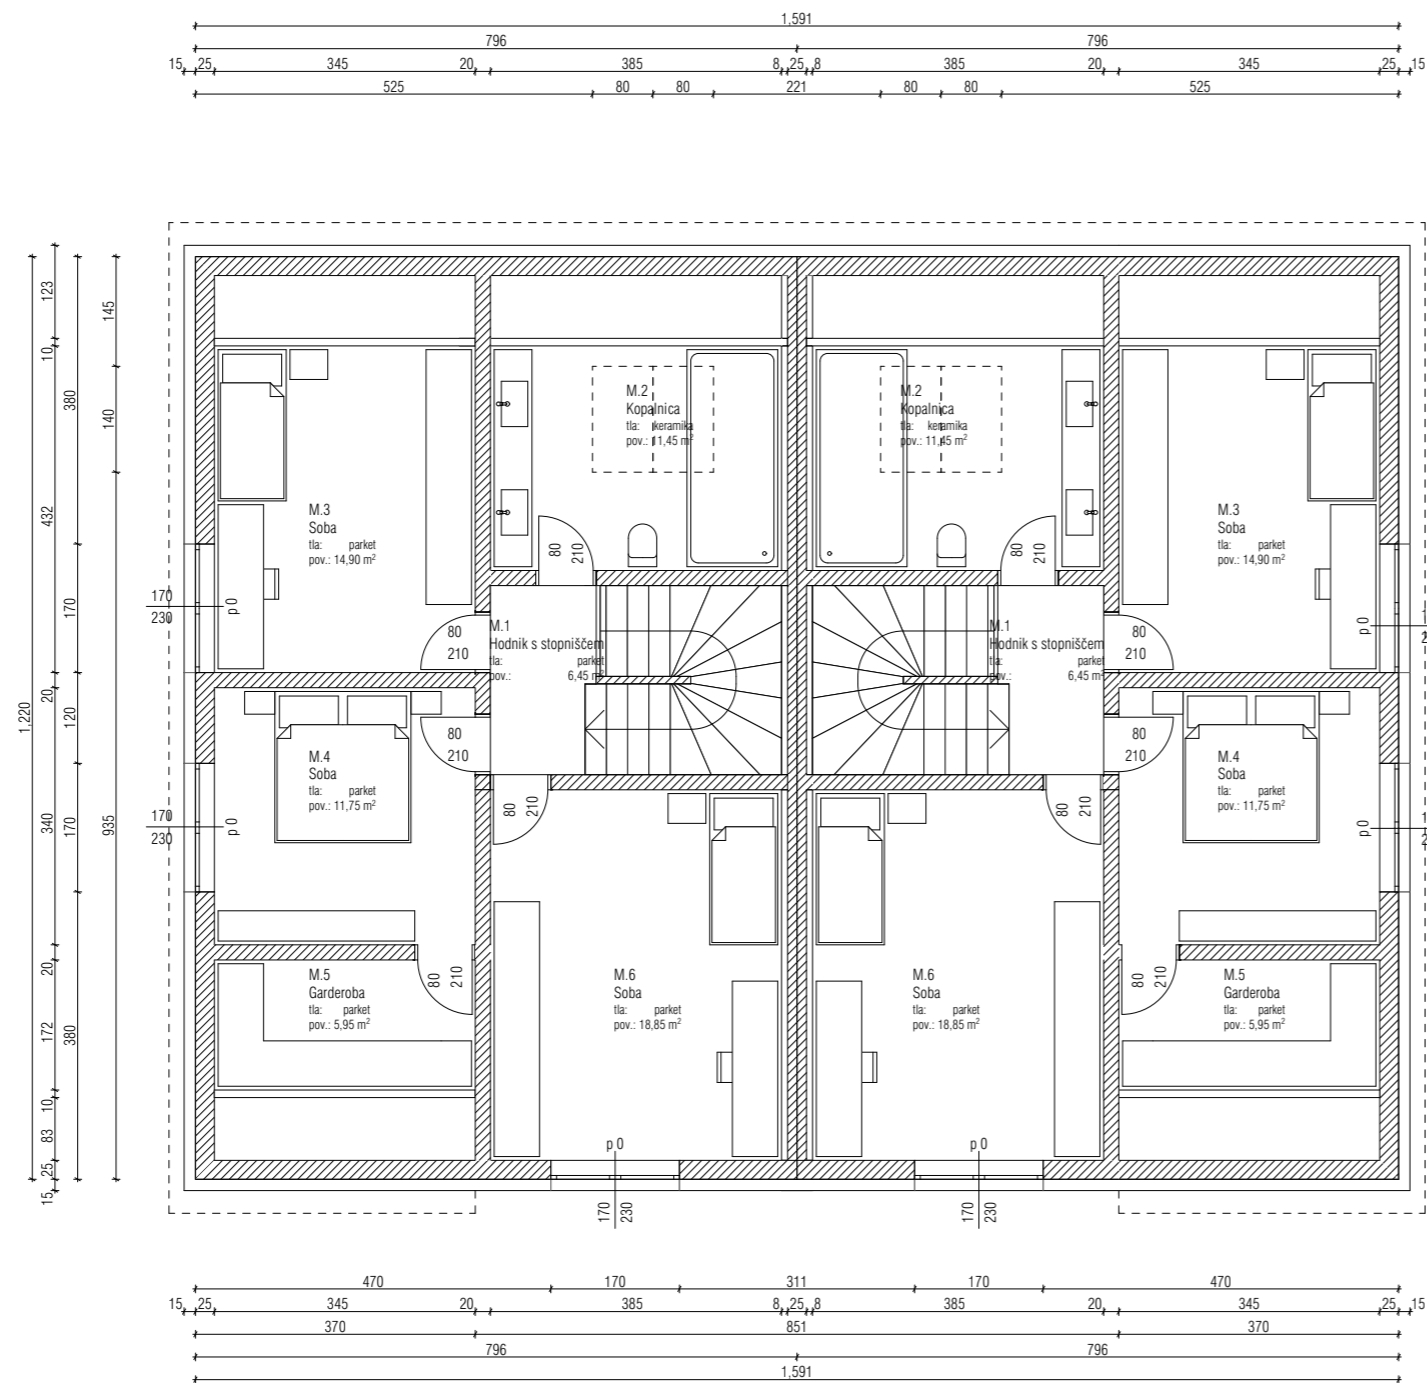

OPIS PROSTOROV POSAMEZNE ENOTE:

M.1	HODNIK S STOPNIŠČEM	6,45 m ²
M.2	KOPALNICA	11,45 m ²
M.3	SOBA	14,90 m ²
M.4	SOBA	11,75 m ²
M.5	GARDEROBA	5,95 m ²
M.6	SOBA	18,85 m ²
SKUPAJ:		69,35 m ²
P	PRITLIČJE	79,60 m ²
M	MANSARDA	69,35 m ²
SKUPAJ:		148,95 m ²
STANOVANJE 1		148,95 m ²
STANOVANJE 2		148,95 m ²
SKUPAJ (HIŠA):		297,90 m ²

LEGENDA:

	KONSTRUKCIJA
	IZOLACIJA




SLIJSKIMIASIMETRIJA
 BIRO ZA PROJEKTIRANJE IN INŽENIRING

Jelenče 12 i, 2211 Pesnica pri Mariboru
 Tel: +386 (0)2 6500305
 E-mail: alan.rankovec@simetrijaprojekt.si

2737

Naročnik:	MARKOMARK NIVAL D.O.O. POBREŽJE 6A, 2284 VIDEM PRI PTUJU	Št. načrta:	04/2019 - A
Objekt:	NOVOGRADNJA ŠTIRIH DVOSTANOVANJSKIH OBJEKTOV	Faza:	DGD
Klasifikacija:	11210 - DVOSTANOVANJSKE STAVBE	Merilo:	1:100
Vrsta projekta:	NAČRTI S PODROČJA ARHITEKTURE	Naslov risbe:	TLORIS MANSARDE OBJEKTA O1 IN O2
Odg. vodja projekta:	Petar VEKIĆ, univ.dipl.inž.arh.	A-0149	12.06.2019
Odg. projektant:	Petar VEKIĆ, univ.dipl.inž.arh.	A-0149	12.06.2019
Sodelavec:	Alan Rankovec		12.06.2019
	Ime	Ident. št.	Datum
			številka risbe
			3

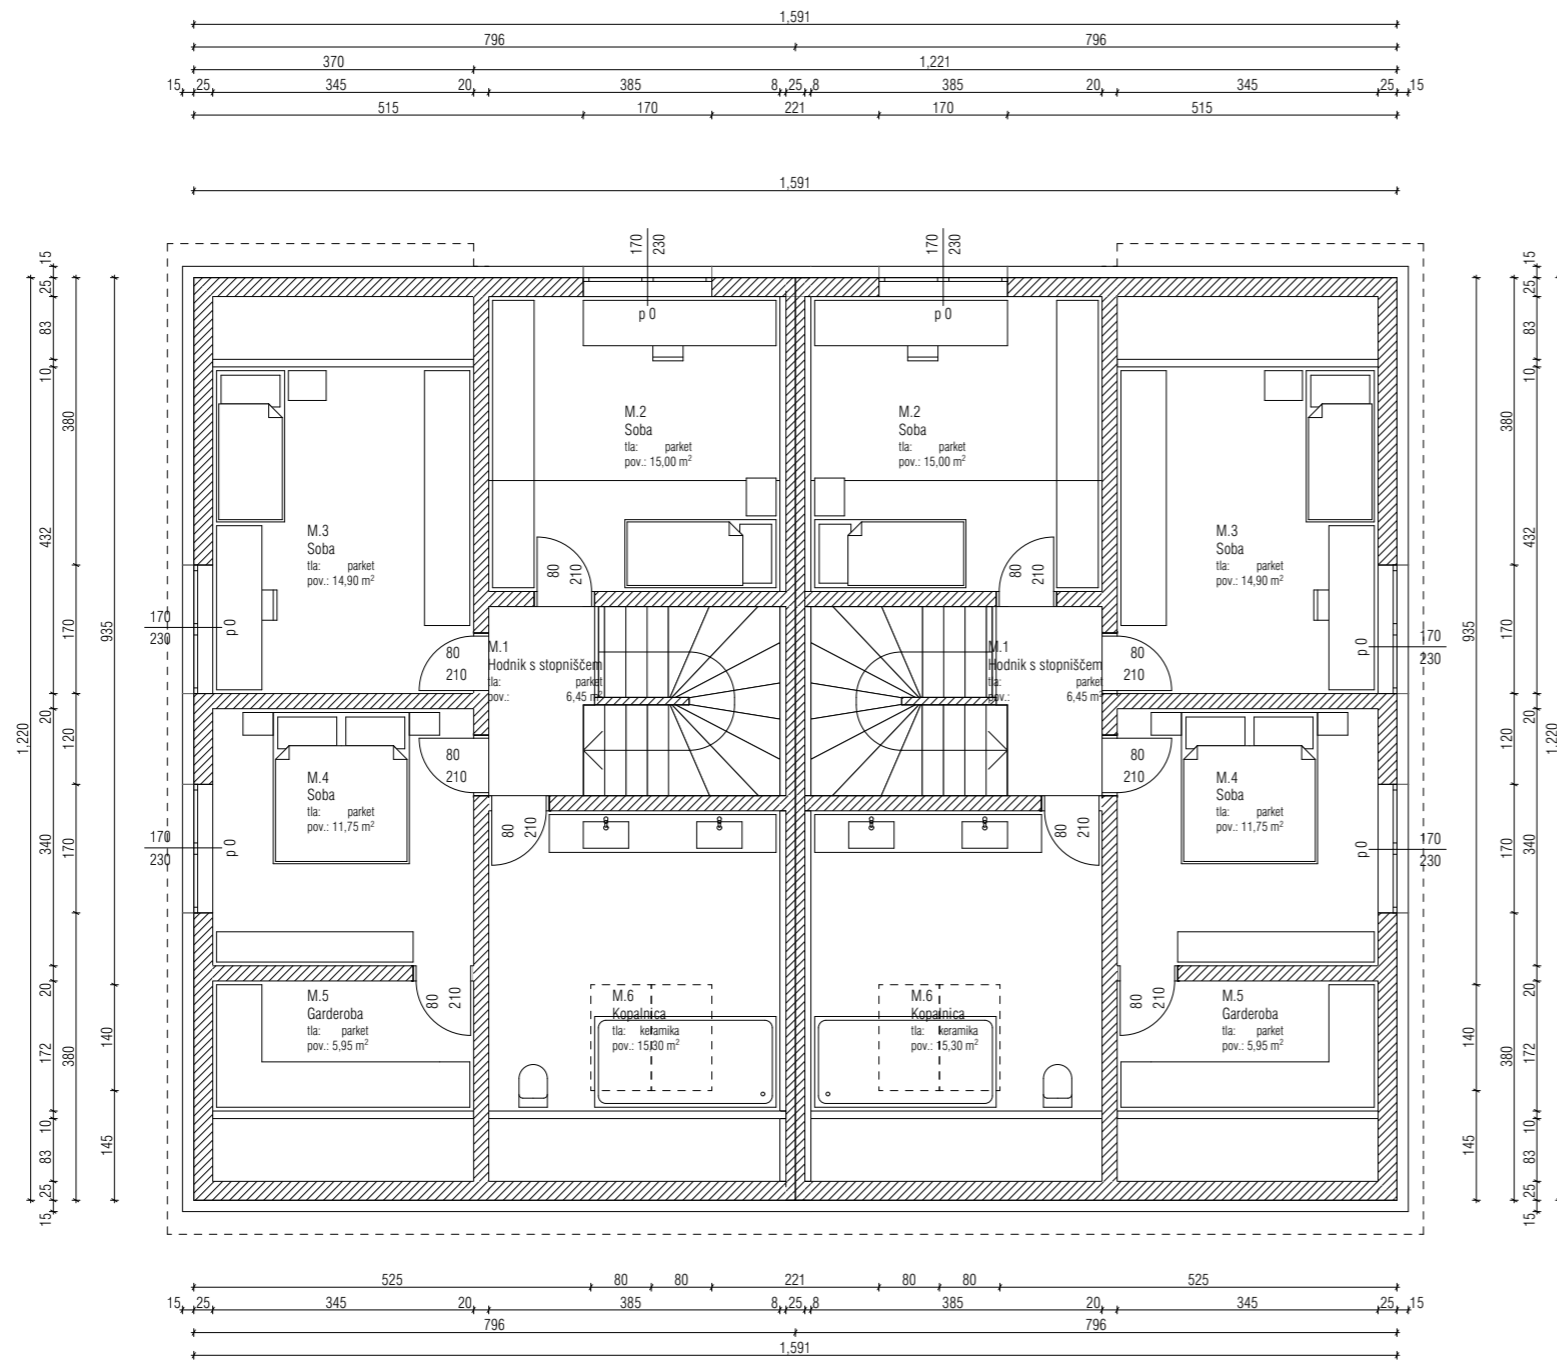


OPIS PROSTOROV POSAMEZNE ENOTE:

M.1	HODNIK S STOPNIŠČEM	6,45 m ²
M.2	SOBA	15,00 m ²
M.3	SOBA	14,90 m ²
M.4	SOBA	11,75 m ²
M.5	GARDEROBA	5,95 m ²
M.6	KOPALNICA	15,30 m ²
SKUPAJ:		69,35 m ²
P	PRITLIČJE	79,60 m ²
M	MANSARDA	69,35 m ²
SKUPAJ:		148,95 m ²
STANOVANJE 1		148,95 m ²
STANOVANJE 2		148,95 m ²
SKUPAJ (HIŠA):		297,90 m ²

LEGENDA:

	KONSTRUKCIJA
	IZOLACIJA

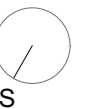


SLIŠKINSIMETRIJA
BIRO ZA PROJEKTIRANJE IN INŽENIRING





Jelenče 12 i, 2211 Pesnica pri Mariboru
Tel: +386 (0)2 6500305
E-mail: alan.rankovec@simetrijaprojekt.si


2737

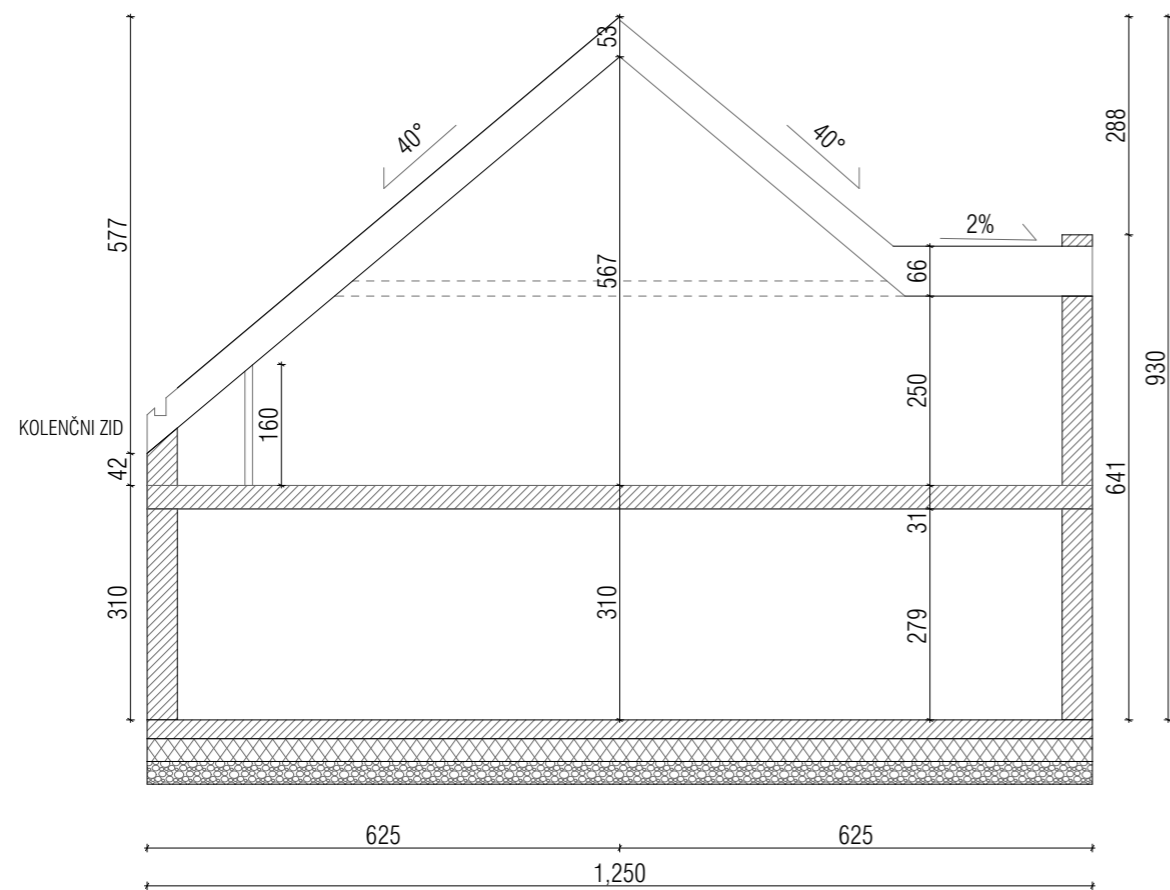Naročnik:	MARKOMARK NIVAL D.O.O. POBREŽJE 6A, 2284 VIDEM PRI PTUJU	Št. načrta:	04/2019 - A
Objekt:	NOVOGRADNJA ŠTIRIH DVOSTANOVANJSKIH OBJEKTOV	Faza:	DGD
Klasifikacija:	11210 - DVOSTANOVANJSKE STAVBE	Merilo:	1:100
Vrsta projekta:	NAČRTI S PODROČJA ARHITEKTURE	Naslov risbe:	TLORIS MANSARDE OBJEKTA O3 IN O4
Odg. vodja projekta:	Petar VEKIĆ, univ.dipl.inž.arh.	A-0149	12.06.2019
Odg. projektant:	Petar VEKIĆ, univ.dipl.inž.arh.	A-0149	12.06.2019
Sodelavec:	Alan Rankovec		12.06.2019
	Ime	Ident. št.	Datum
			4

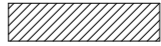


LEGENDA:


-  KONSTRUKCIJA
-  STREŠNA KONSTRUKCIJA
-  IZOLACIJA - XPS
-  GRAMOZNO NASUTJE

		Jelenče 12 i, 2211 Pesnica pri Mariboru Tel: +386 (0)2 6500305 E-mail: alan.rankovec@simetrijaprojekt.si		2737
Naročnik: MARKOMARK NIVAL D.O.O. POBREŽJE 6A, 2284 VIDEM PRI PTUJU			Št. načrta: 04/2019 - A	
Objekt: NOVOGRADNJA ŠTIRIH DVOSTANOVANJSKIH OBJEKTOV Klasifikacija: 11210 - DVOSTANOVANJSKE STAVBE			Faza: DGD	
Vrsta projekta: NAČRTI S PODROČJA ARHITEKTURE		Naslov risbe: SHEMATSKI PREREZ		Merilo: 1:100
Odg. vodja projekta:	Petar VEKIĆ, univ.dipl.inž.arh.	A-0149	12.06.2019	Datum: JUNIJ 2019
Odg. projektant:	Petar VEKIĆ, univ.dipl.inž.arh.	A-0149	12.06.2019	
Sodelavec:	Alan Rankovec		12.06.2019	številka risbe
	Ime	Ident. št.	Datum	5

JUGOVZHODNA FASADA OBJEKTOV O1 IN O2

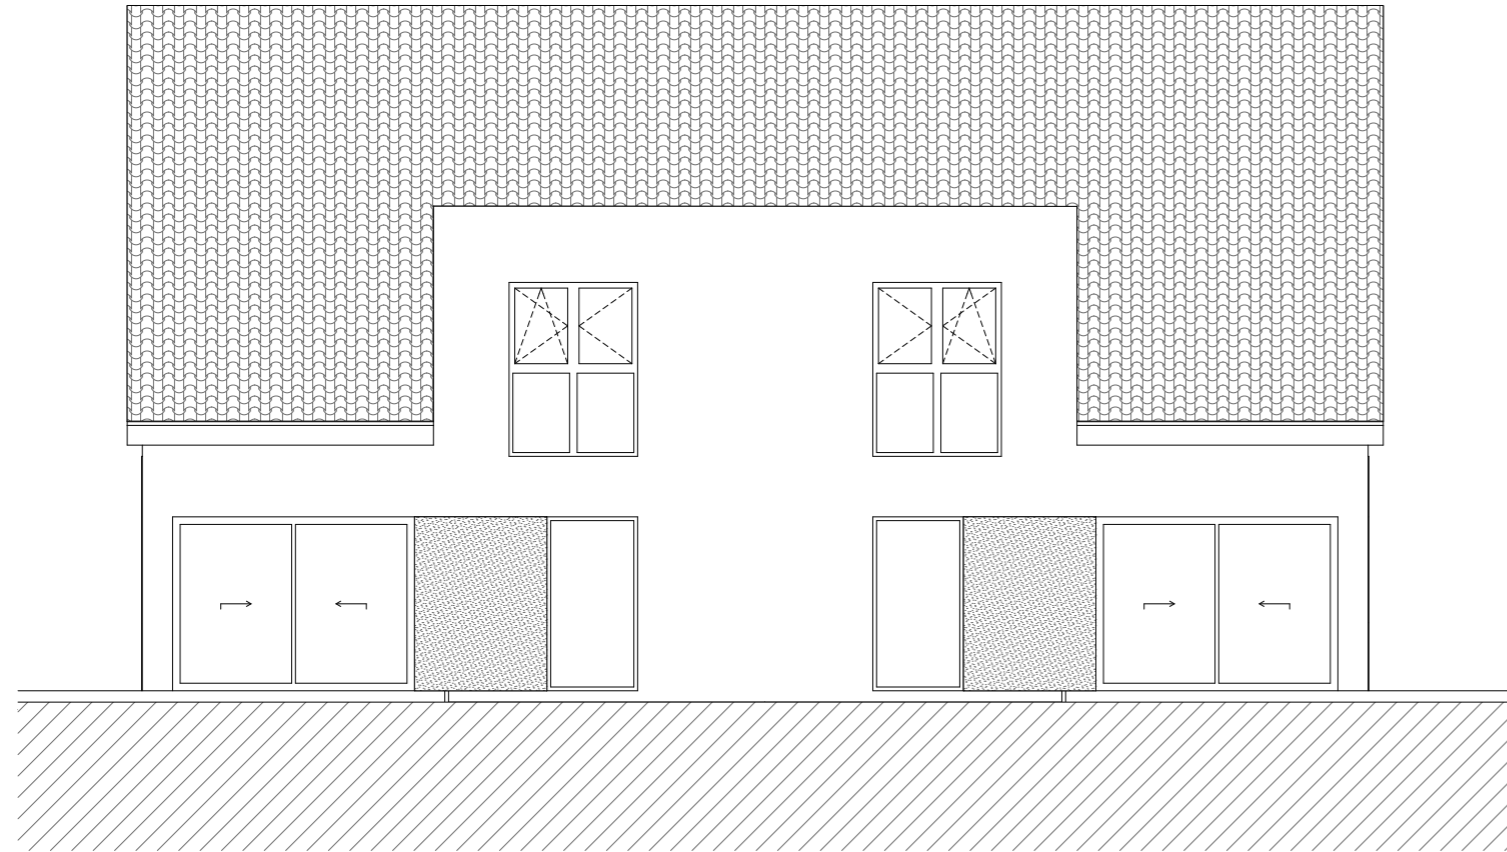


SEVEROZAHODNA FASADA OBJEKTOV O1 IN O2

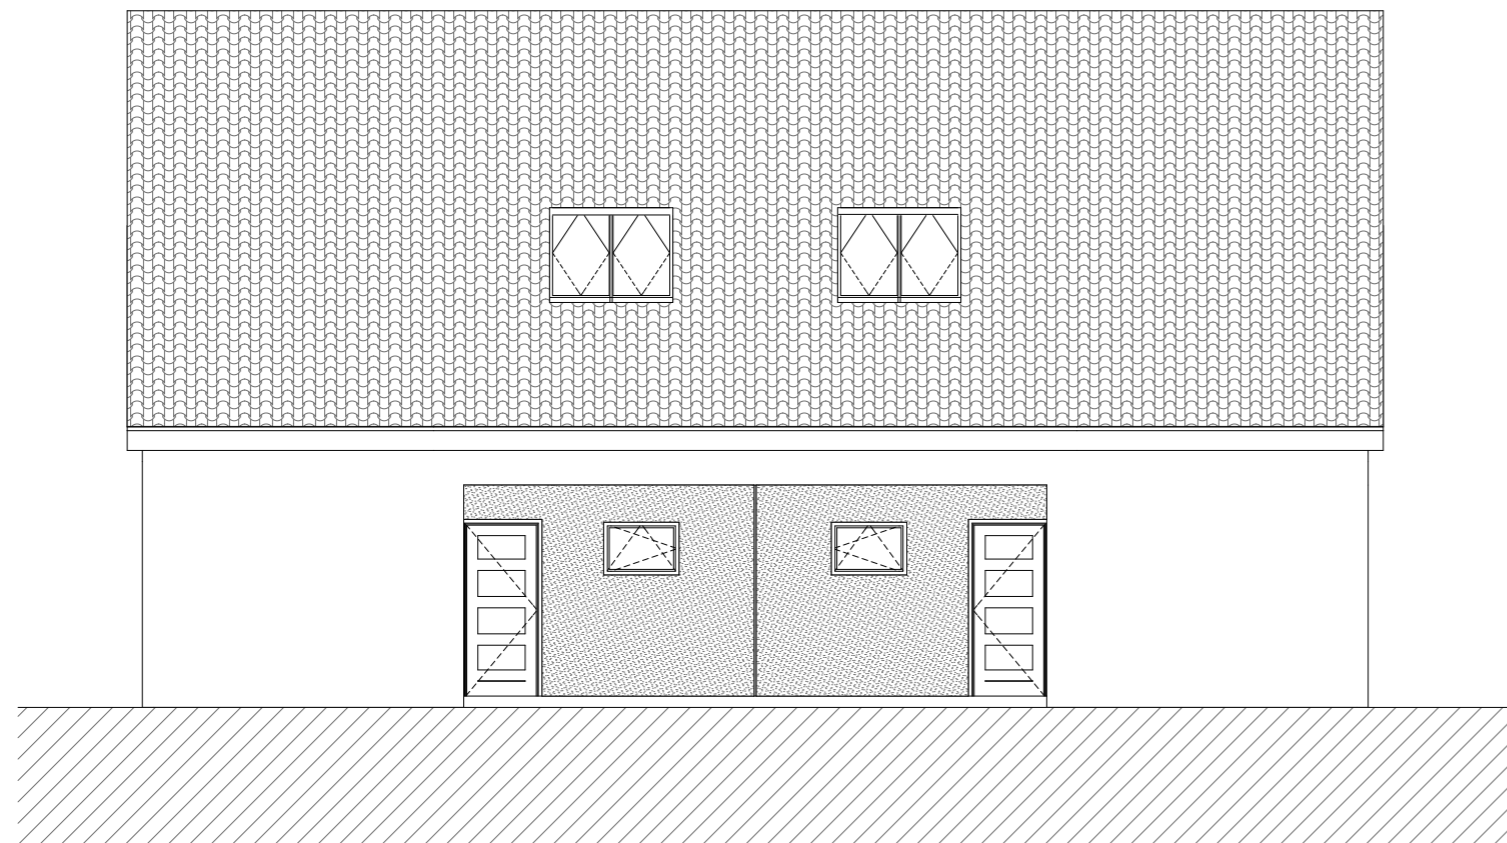


SLIJSKIMETRIJA <small>BIRO ZA PROJEKTIRANJE IN INŽENIRING</small>		Jelenče 12 i, 2211 Pesnica pri Mariboru Tel: +386 (0)2 6500305 E-mail: alan.rankovec@simetrijaprojekt.si		2737
Naročnik: MARKOMARK NIVAL D.O.O. POBREŽJE 6A, 2284 VIDEM PRI PTUJU			Št. načrta: 04/2019 - A	
Objekt: NOVOGRADNJA ŠTIRIH DVOSTANOVANJSKIH OBJEKTOV Klasifikacija: 11210 - DVOSTANOVANJSKE STAVBE			Faza: DGD	
Vrsta projekta: NAČRTI S PODROČJA ARHITEKTURE		Naslov risbe: SEVEROZAHODNA IN JUGOVZHODNA FASADA		Merilo: 1:100
Odg. vodja projekta: Petar VEKIĆ, univ.dipl.inž.arh.		A-0149	12.06.2019	Datum: JUNIJ 2019
Odg. projektant: Petar VEKIĆ, univ.dipl.inž.arh.		A-0149	12.06.2019	
Sodelavec: Alan Rankovec			12.06.2019	številka risbe
		Ime	Ident. št.	Datum
				6

SEVEROVZHODNA FASADA OBJEKTOV O1 IN O2

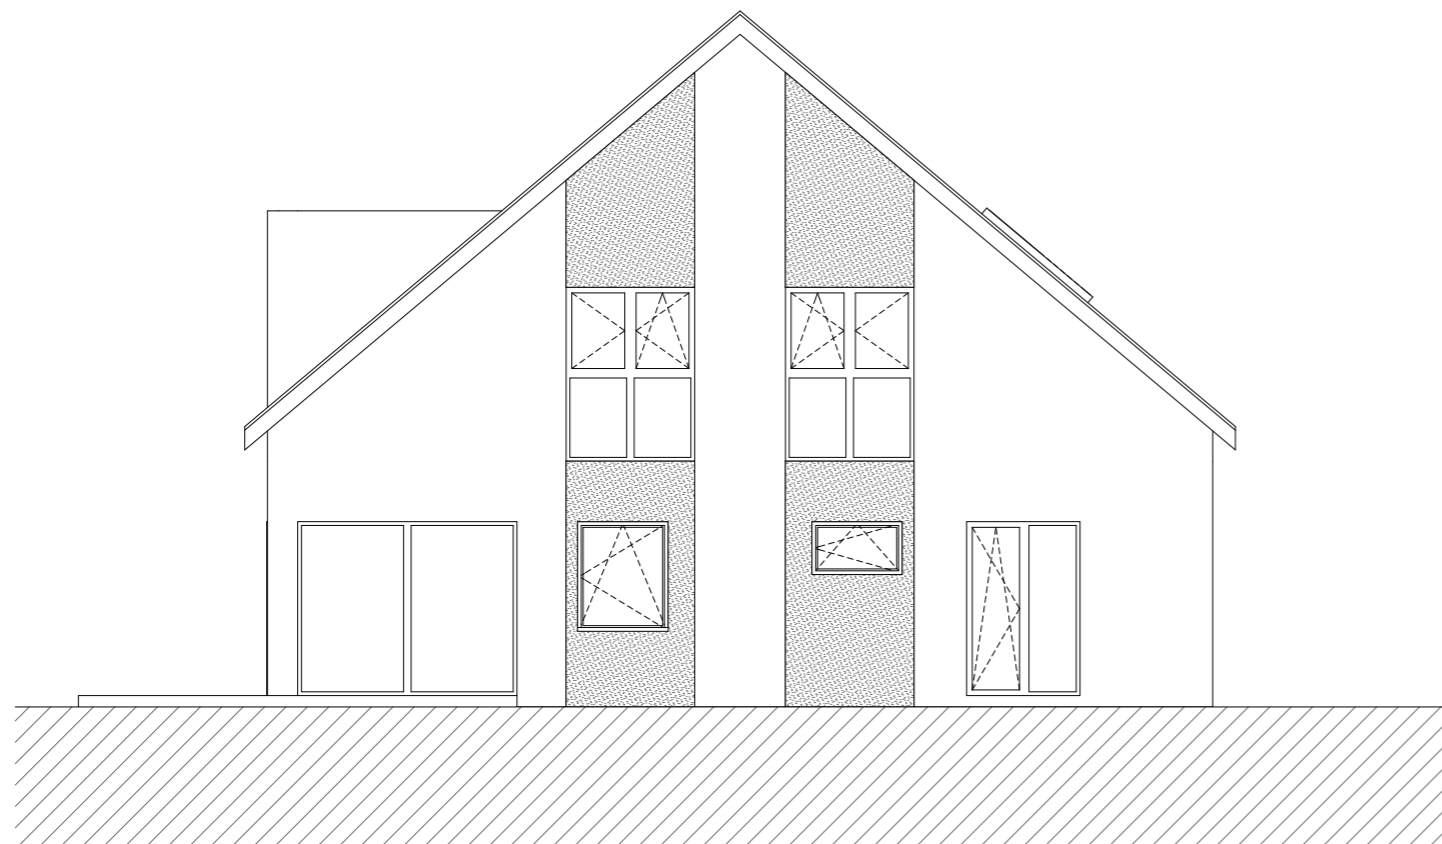


JUGOZHODNA FASADA OBJEKTOV O1 IN O2

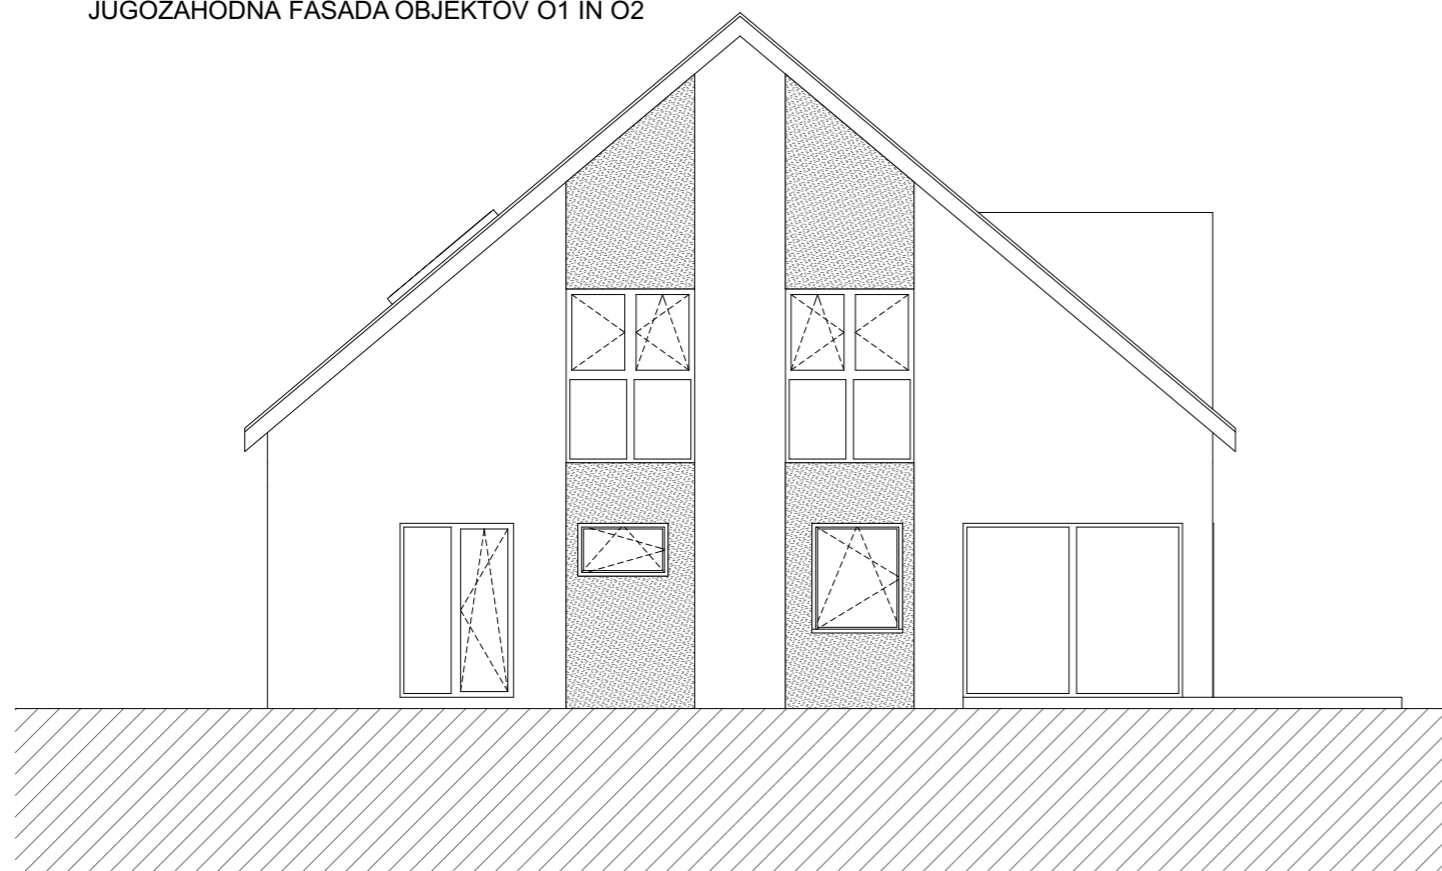


SLIJSKIMETRIJA <small>BIRO ZA PROJEKTIRANJE IN INŽENIRING</small>		Jelenče 12 i, 2211 Pesnica pri Mariboru Tel: +386 (0)2 6500305 E-mail: alan.rankovec@simetrijaprojekt.si		2737
Naročnik: MARKOMARK NIVAL D.O.O. POBREŽJE 6A, 2284 VIDEM PRI PTUJU			Št. načrta: 04/2019 - A	
Objekt: NOVOGRADNJA ŠTIRIH DVOSTANOVANJSKIH OBJEKTOV Klasifikacija: 11210 - DVOSTANOVANJSKE STAVBE			Faza: DGD	
Vrsta projekta: NAČRTI S PODROČJA ARHITEKTURE		Naslov risbe: SEVEROVZHODNA IN JUGOZHODNA FASADA		Merilo: 1:100
Odg. vodja projekta: Petar VEKIĆ, univ.dipl.inž.arh.		A-0149	12.06.2019	Datum: JUNIJ 2019
Odg. projektant: Petar VEKIĆ, univ.dipl.inž.arh.		A-0149	12.06.2019	
Sodelavec: Alan Rankovec			12.06.2019	številka risbe
		Ime	Ident. št.	Datum
				7

JUGOVZHODNA FASADA OBJEKTOV O3 IN O4

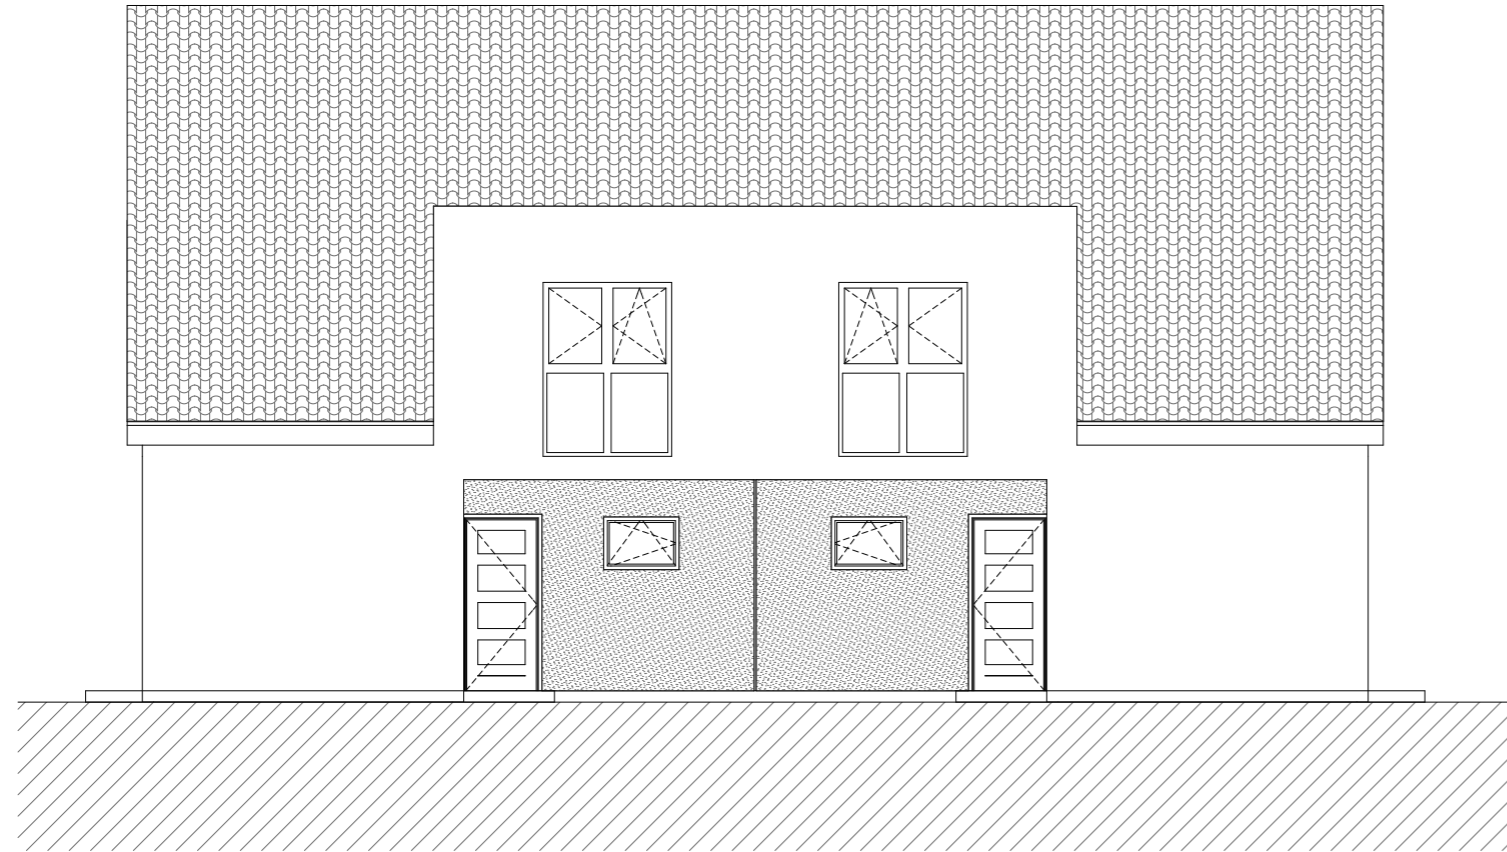


SEVEROZAHODNA FASADA OBJEKTOV O3 IN O4

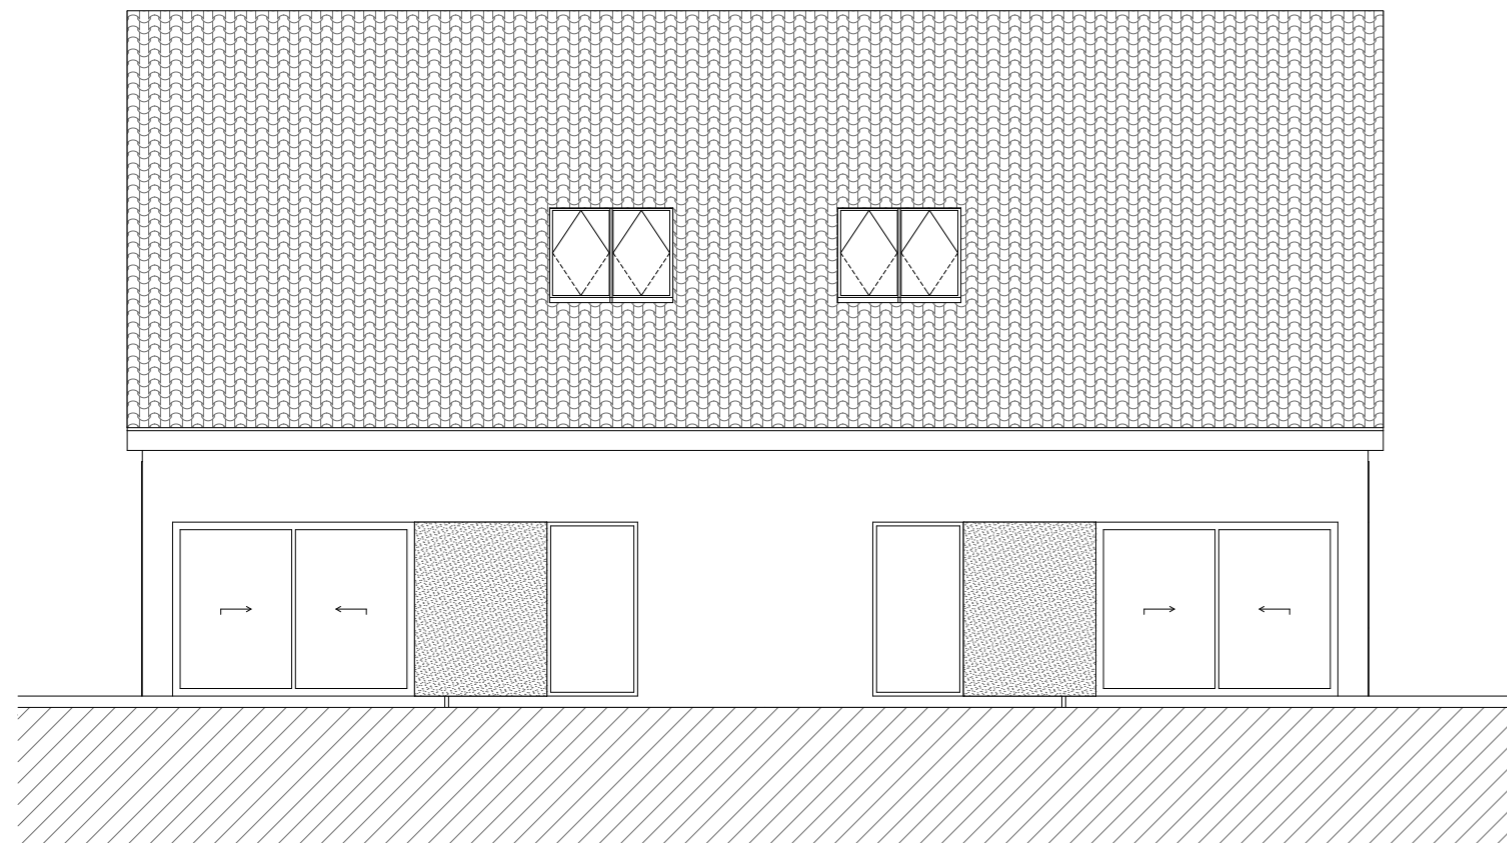


SLIJSKIMETRIJA BIRO ZA PROJEKTIRANJE IN INŽENIRING		Jelenče 12 i, 2211 Pesnica pri Mariboru Tel: +386 (0)2 6500305 E-mail: alan.rankovec@simetrijaprojekt.si		2737
Naročnik: MARKOMARK NIVAL D.O.O. POBREŽJE 6A, 2284 VIDEM PRI PTUJU			Št. načrta: 04/2019 - A	
Objekt: NOVOGRADNJA ŠTIRIH DVOSTANOVANJSKIH OBJEKTOV Klasifikacija: 11210 - DVOSTANOVANJSKE STAVBE			Faza: DGD	
Vrsta projekta: NAČRTI S PODROČJA ARHITEKTURE		Naslov risbe: SEVEROZAHODNA IN JUGOVZHODNA FASADA		Merilo: 1:100
Odg. vodja projekta: Petar VEKIĆ, univ.dipl.inž.arh.		A-0149	12.06.2019	Datum: JUNIJ 2019
Odg. projektant: Petar VEKIĆ, univ.dipl.inž.arh.		A-0149	12.06.2019	
Sodelavec: Alan Rankovec			12.06.2019	številka risbe
		Ime	Ident. št.	Datum
				8

JUGOZAHODNA FASADA OBJEKTOV O3 IN O4

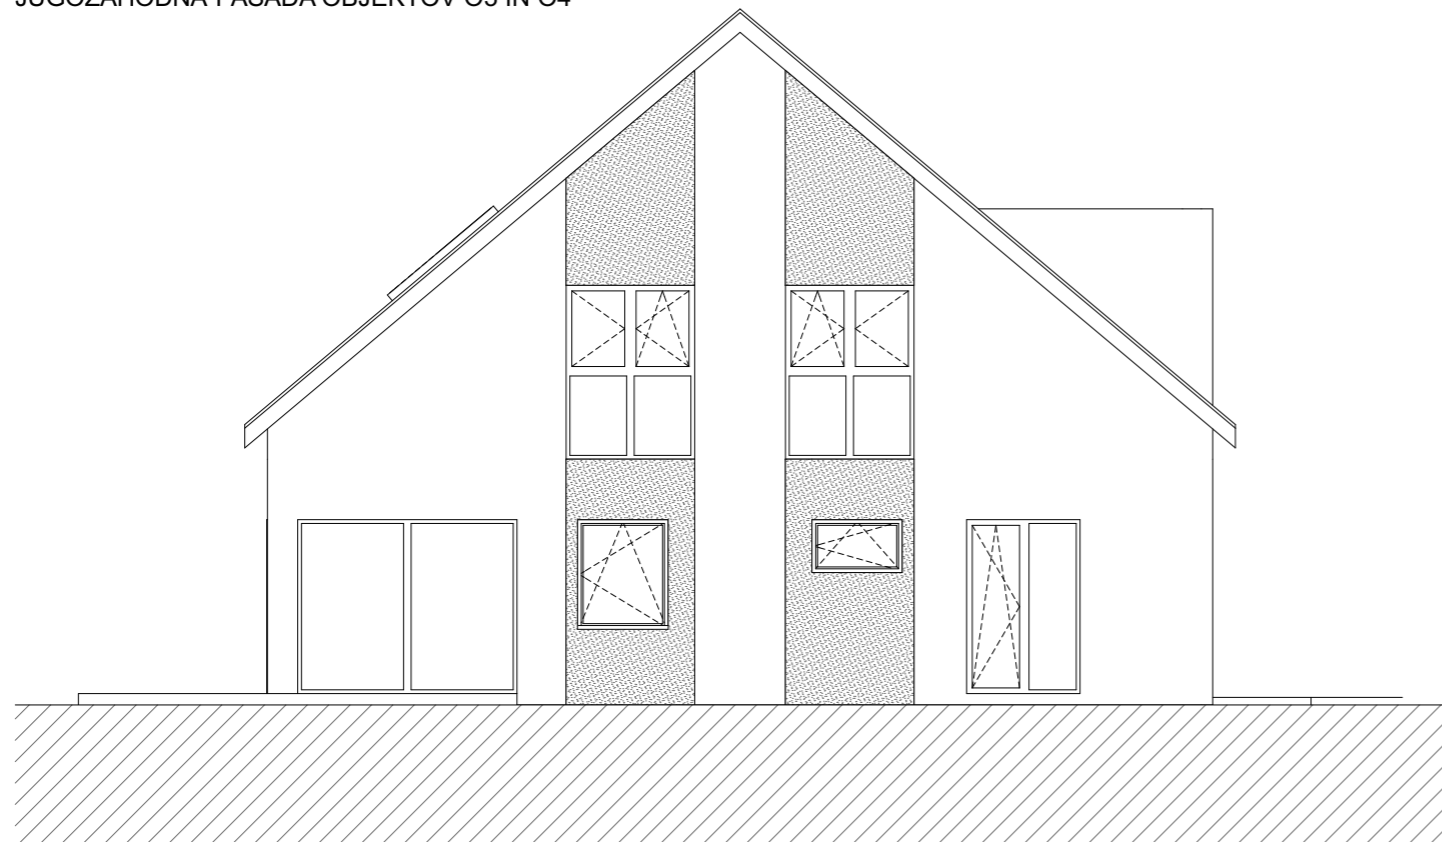

SEVEROVZHODNA FASADA OBJEKTOV O3 IN O4

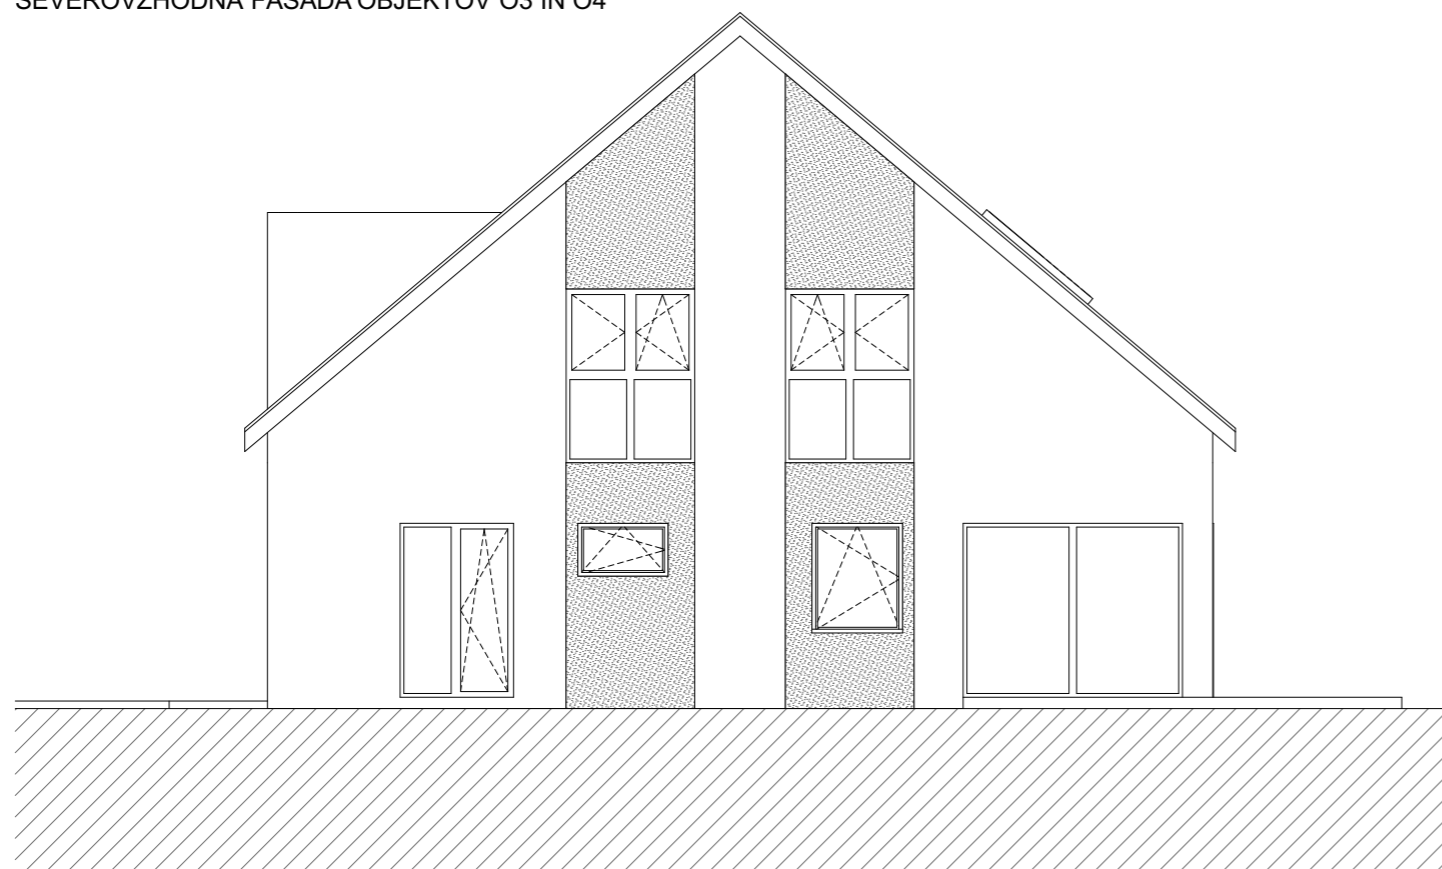

SLIJSKIMETRIJA BIRO ZA PROJEKTIRANJE IN INŽENIRING		Jelenče 12 i, 2211 Pesnica pri Mariboru Tel: +386 (0)2 6500305 E-mail: alan.rankovec@simetrijaprojekt.si		2737
Naročnik: MARKOMARK NIVAL D.O.O. POBREŽJE 6A, 2284 VIDEM PRI PTUJU			Št. načrta: 04/2019 - A	
Objekt: NOVOGRADNJA ŠTIRIH DVOSTANOVANJSKIH OBJEKTOV Klasifikacija: 11210 - DVOSTANOVANJSKE STAVBE			Faza: DGD	
Vrsta projekta: NAČRTI S PODROČJA ARHITEKTURE		Naslov risbe: SEVEROVZHODNA IN JUGOZAHODNA FASADA		Merilo: 1:100
Odg. vodja projekta: Petar VEKIĆ, univ.dipl.inž.arh.		A-0149	12.06.2019	Datum: JUNIJ 2019
Odg. projektant: Petar VEKIĆ, univ.dipl.inž.arh.		A-0149	12.06.2019	
Sodelavec: Alan Rankovec			12.06.2019	številka risbe 9
		Ime	Ident. št.	Datum



SLIJSKI SIMETRIJA BIRO ZA PROJEKTIRANJE IN INŽENIRING		Jelenče 12 i, 2211 Pesnica pri Mariboru Tel: +386 (0)2 6500305 E-mail: alan.rankovec@simetrijaprojekt.si		2737
Naročnik: MARKOMARK NIVAL D.O.O. POBREŽJE 6A, 2284 VIDEM PRI PTUJU			Št. načrta: 04/2019 - A	
Objekt: NOVOGRADNJA ŠTIRIH DVOSTANOVANJSKIH OBJEKTOV Klasifikacija: 11210 - DVOSTANOVANJSKE STAVBE			Faza: DGD	
Vrsta projekta: NAČRTI S PODROČJA ARHITEKTURE		Naslov risbe: PRIKAZ OBJEKTA O1 IN O2		Merilo: 1:100
Odg. vodja projekta: Petar VEKIĆ, univ.dipl.inž.arh.		A-0149	12.06.2019	Datum: JUNIJ 2019
Odg. projektant: Petar VEKIĆ, univ.dipl.inž.arh.		A-0149	12.06.2019	
Sodelavec: Alan Rankovec			12.06.2019	številka risbe
		Ime	Ident. št.	Datum
				10



SLIJSKI SIMETRIJA BIRO ZA PROJEKTIRANJE IN INŽENIRING			Jelenče 12 i, 2211 Pesnica pri Mariboru Tel: +386 (0)2 6500305 E-mail: alan.rankovec@simetrijaprojekt.si		2737
Naročnik: MARKOMARK NIVAL D.O.O. POBREŽJE 6A, 2284 VIDEM PRI PTUJU			Št. načrta: 04/2019 - A		
Objekt: NOVOGRADNJA ŠTIRIH DVOSTANOVANJSKIH OBJEKTOV Klasifikacija: 11210 - DVOSTANOVANJSKE STAVBE			Faza: DGD		
Vrsta projekta: NAČRTI S PODROČJA ARHITEKTURE		Naslov risbe: PRIKAZ OBJEKTA O3 IN O4		Merilo: 1:100	
Odg. vodja projekta: Petar VEKIĆ, univ.dipl.inž.arh.		A-0149 12.06.2019		Datum: JUNIJ 2019	
Odg. projektant: Petar VEKIĆ, univ.dipl.inž.arh.		A-0149 12.06.2019		številka risbe	
Sodelavec: Alan Rankovec		12.06.2019		11	
		Ime Ident. št. Datum			