




OBČINA ŠKOFJA LOKA

Odlok o občinskem prostorskem načrtu Občine Škofja Loka (Uradni list RS, št. 2/2014, 3/2014)

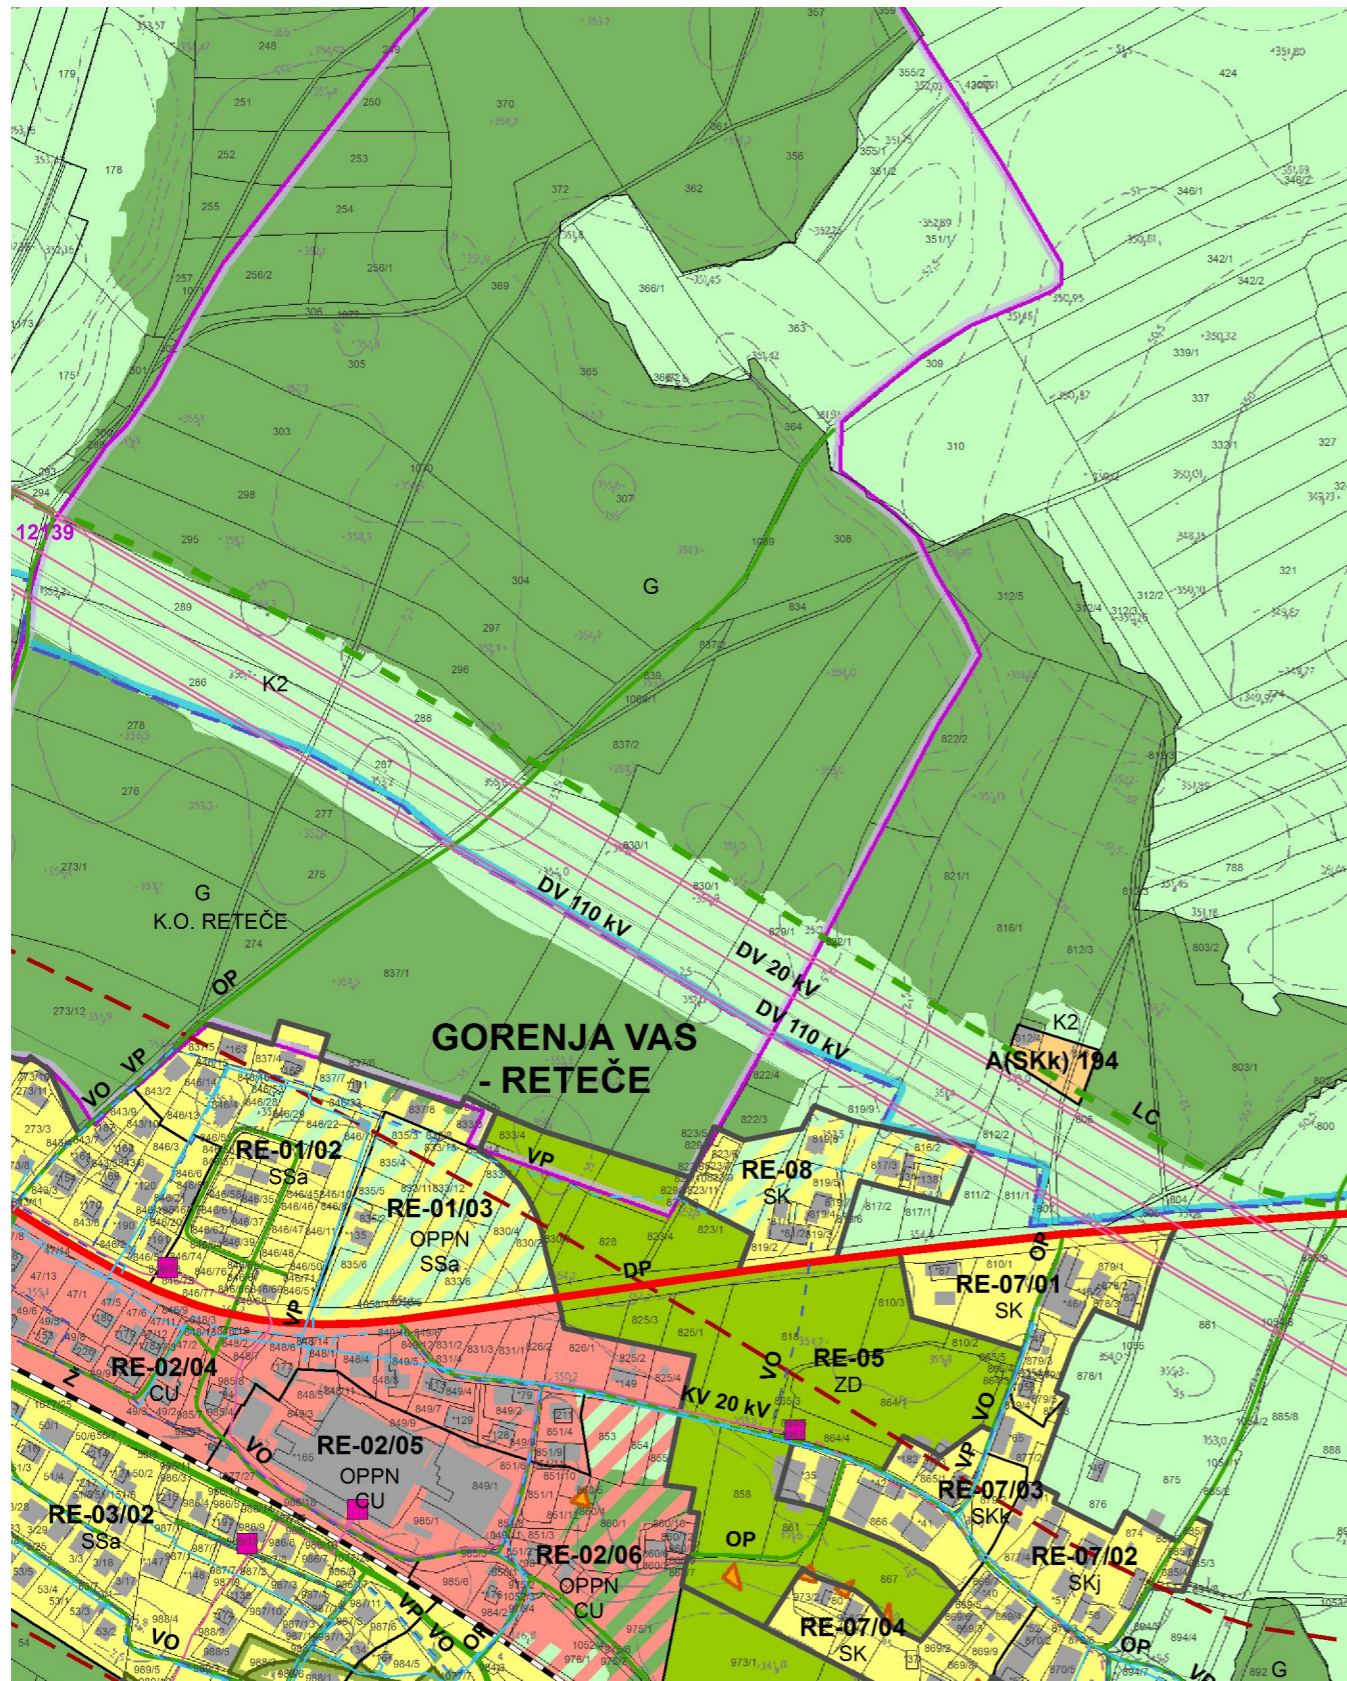

Prikaz stanja prostora - LEGENDA

- MEJA OBMOČJA ENOTE UREJANJA PROSTORA
- MEJA MANJŠEGA OBMOČJA ZNOTRAJ ENOTE UREJANJA PROSTORA
- MEJA OBČINE

OBMOČJA PODROBNEJŠE NAMENSKE RABE PROSTORA

So razvidna iz legende namenske rabe prostora.

MEJE OBMOČIJ VELJAVNIH PROSTORSKIH AKTOV

- DPA** OBMOČJA SPREJETIH IN VELJAVNIH DRŽAVNIH PROSTORSKIH AKTOV
01 - DRŽAVNI PROSTORSKI NAČRT ZA NAVEZOVALNO CESTO JEPRCA - STANEŽIČE - BROD (MZIP, okt. 2013)
- OPPN** OBMOČJA DRŽAVNIH PROSTORSKIH AKTOV V PRIPRAVI
01 - POBUDA DPN ZA NOVO ELEKTRIFICIRANO PROGO LJUBLJANA - KRANJ - JESENICE - DRŽAVNA MEJA Z NAVEZAVO NA LETALIŠČE JOŽETA PUČNIKA LJUBLJANA (MZIP, sept. 2013)
- OPPN** OBMOČJA VELJAVNIH OBČINSKIH PODROBNEJŠIH PROSTORSKIH NAČRTOV (Občina Škofja Loka, okt. 2013)

CESTNO OMREŽJE (GURS, jun. 2009; Občina, sept. 2013)

- DRUGE DRŽAVNE CESTE - OBSTOJEČE STANJE
- DRUGE DRŽAVNE CESTE - PREDVIDENO STANJE
- LOKALNE CESTE - OBSTOJEČE STANJE
- LOKALNE CESTE - PREDVIDENO STANJE
- JAVNE POTI - OBSTOJEČE STANJE
- JAVNE POTI - OBSTOJEČE STANJE
- ŽELEZNIŠKO OMREŽJE - OBSTOJEČE STANJE (GURS, jun. 2009)

GOSPODARSKA JAVNA INFRASTRUKTURA

- VODOVOD in KANALIZACIJA (GURS, jun. 2009; Občina, jan. 2012)
 - OBJEKT OMREŽJA PITNE VODE - OBSTOJEČI VODOHRAN
 - OBJEKT OMREŽJA PITNE VODE - PREDVIDEN VODOHRAN
 - OBJEKT OMREŽJA PITNE VODE - OBSTOJEČE ČRPALIŠČE
 - OBJEKT OMREŽJA PITNE VODE - OBSTOJEČI RAZTEŽILNIK
 - OBJEKT OMREŽJA PITNE VODE - PREDVIDEN RAZTEŽILNIK
 - OMREŽJE PITNE VODE - OBSTOJEČE STANJE
 - OMREŽJE PITNE VODE - PREDVIDENO STANJE
- ELEKTRO OMREŽJE (ELES, jun. 2009; Elektro Gorenjska, jun. 2009)
 - RAZDELILNA TRANSFORMATORSKA POSTAJA - OBSTOJEČA
 - TRANSFORMATORSKA POSTAJA - OBSTOJEČA
 - ELEKTROENERGETSKO OMREŽJE - OBSTOJEČE STANJE
 - ELEKTROENERGETSKO OMREŽJE - PREDVIDENO STANJE
- OMREŽJE PLINOVODA (GURS, jun. 2009; Občina Škofja Loka, jan. 2012)
 - MERNO REDUCIRNA NAPRAVA - OBSTOJEČA
 - MERNO REDUCIRNA NAPRAVA - OBSTOJEČA
 - PLINOVODNO OMREŽJE - OBSTOJEČE STANJE
 - PLINOVODNO OMREŽJE - PREDVIDENO STANJE

- VARSTVENI REŽIMI**
- VARSTVO KULTURNE DEDIŠČINE (MK, sept. 2013; MDDSZ, nov. 2011)**
 - SPOMENIK
 - VPLIVNO OBMOČJE SPOMENIKA
 - REGISTRIRANA KULTURNA DEDIŠČINA
 - VPLIVNO OBMOČJE REGISTRIRANE KULTURNE DEDIŠČINE
 - OBMOČJA VOJNIH GROBIŠČ
- VARSTVO NARAVE (ZRSVN, avg. 2013)**
 - NATURA 2000
 - EKOLOŠKO POMEMBNA OBMOČJA
 - ZAVAROVANA OBMOČJA NARAVNIH VREDNOT
 - OBMOČJA NARAVNIH VREDNOT
- VARSTVO GOZDOV (ZGS, nov. 2013)**
 - OBMOČJA VAROVALNIH GOZDOV
 - OBMOČJA GOZDOV S POSEBNIM POMEMOM IN GOZDNI REZERVAT
- VARSTVO VODNIH VIROV (ARSO, avg. 2013; občina, 2000 in 2004)**
 - VODNI IZVIR
 - VODOVARSTVENO OBMOČJE
 - VODOVARSTVENO OBMOČJE - OBČINSKI ODLOK 2000
 - VODOVARSTVENO OBMOČJE - OBČINSKI ODLOK 2004
- VARSTVO PRED ŠKODLJIVIM DELOVANJEM VODA varstvo grad poplavlani**
 - AKUMULACIJA POPLAVNIH VODA
 - ZADRŽEVALNIKI PRODA
 - PREGRADE
 - karla razredov poplavne nevarnosti (IZVO-R d.o.o., sept. 2012 in jan. 2013)
 - OBMOČJE VELIKE POPLAVNE NEVARNOSTI
 - OBMOČJE SREDNJE POPLAVNE NEVARNOSTI
 - OBMOČJE MAJHNE POPLAVNE NEVARNOSTI
 - OBMOČJE PREOSTALE POPLAVNE NEVARNOSTI
 - VODOTOK IZ IZDELAVE ŠTUDIJE POPLAVNE NEVARNOSTI
 - primernost in pogoji gradnje (Geoteknig d.o.o., maj 2013)
 - POGOJNO STABILNO
 - POGOJNO NESTABILNO
 - PRETEŽNO NESTABILNO
 - varstvo pred plazljivostjo (zemeljski ali hribski plazovi)
 - OBMOČJE PLAZU
 - OBRAMBA IN ZAŠČITA (MZO, maj 2012)
 - OBMOČJE OBRAMBE
 - O-OR - OMEJENA RABA
 - O-IR - IZKLJUČNA RABA
 - O-MIR - MOŽNA IZKLJUČNA RABA
 - POTRESNA NEVARNOST (ARSO, sept. 2013)
 - POTRESNA NEVARNOST - PROJEKTI POSPEŠKI TAL
 - VARSTVENI PASOVI IN KORIDORJI

353,00 m.n.m.v. = ± 0,00

Izvajalec:



Naročnik:

Nada Djuza, Drago Djuza, Tamara Djuza, Jaka Platiše 5, 4000 Kranj
Miloš Milašinovič, Nevenka Milašinovič, Medvoška c. 14, 1215 Medvode

Projekt:

UREDITEV OBMOČJA Reteče - EUP RE 01/03 - Z del

Risba:

PRIKAZ STANJA PROSTORA

Odg. projektant: Boris Kajin u.d.i.a.

Projektant: Katja Gornik Jovan u.d.i.a.

Načrt:

OPPN

Faza:

IDZ

Merilo:

1 : 5000

Št. projekta:

2/2015

Datum:

avgust 2017

Št. risbe:

1.2