





PREREZ A-A

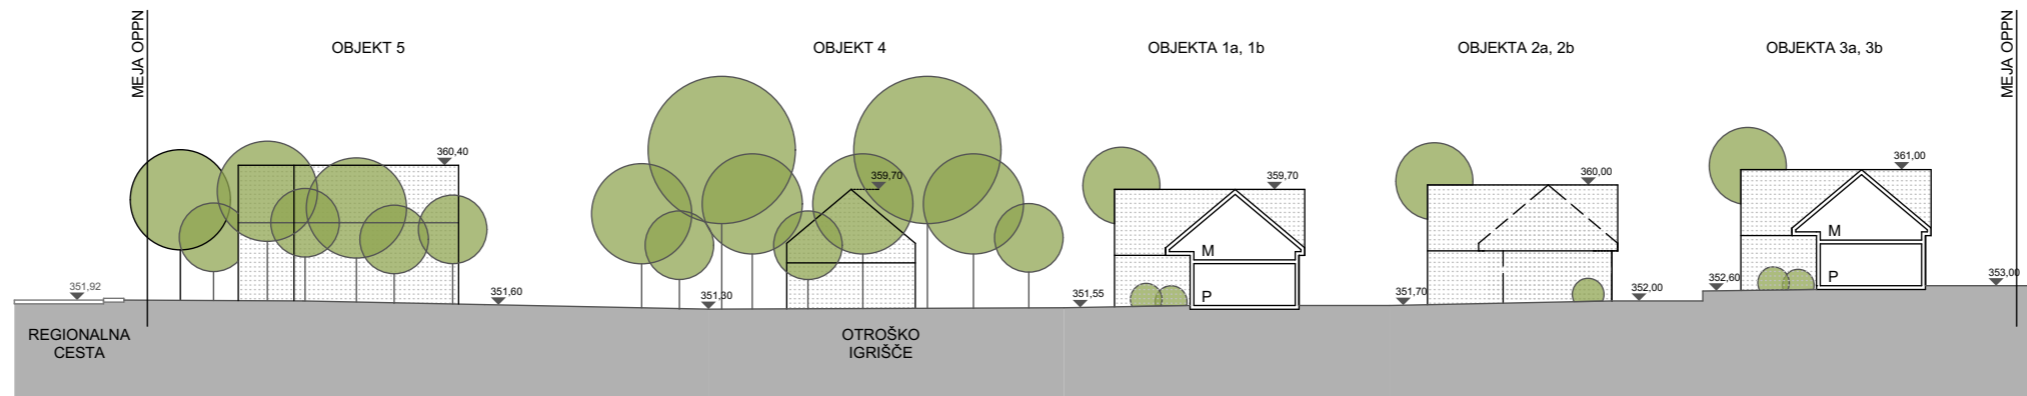

SHEMATSKI  
TLORIS

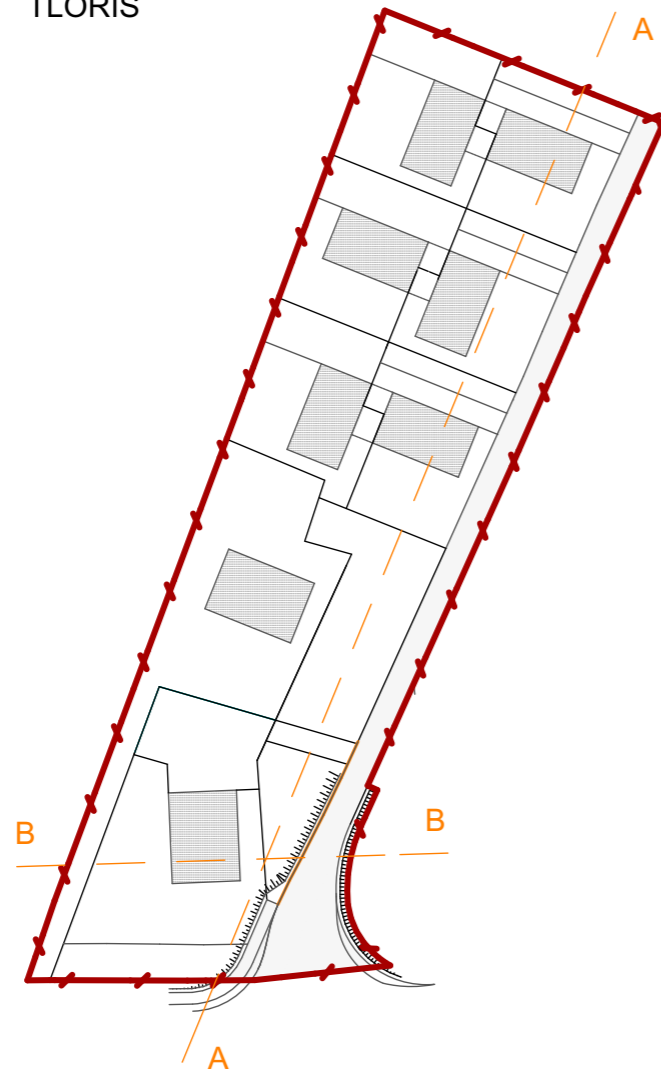

PREREZ B-B

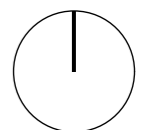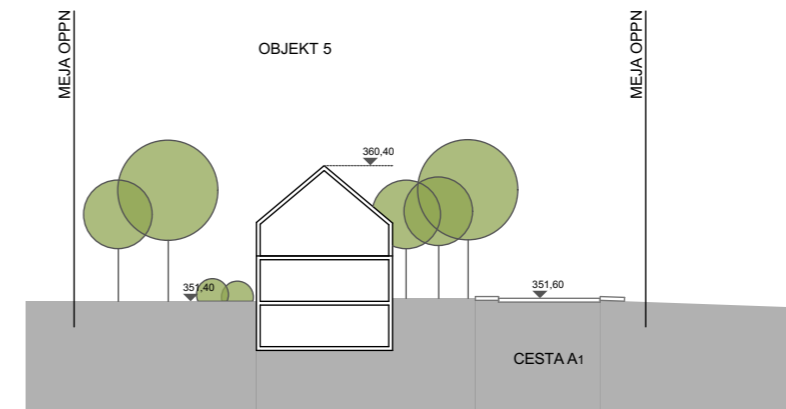

353,00 m.n.m.v. = ± 0,00

Izvajalec:

**procadia**   
d.o.o.

Naročnik:

Nada Djuza, Drago Djuza, Tamara Djuza, Jaka Platiše 5, 4000 Kranj  
Miloš Milašinovič, Nevenka Milašinovič, Medvoška c. 14, 1215 Medvode

Projekt:

UREDITEV OBMOČJA Reteče - EUP RE 01/03 - Z del

Risba:

KARAKTERISTIČNI PREREZI

Odg. projektant: Boris Kajin u.d.i.a.

Projektant: Katja Gornik Jovan u.d.i.a.

Načrt:

OPPN

Faza:

IDZ

Merilo:

1 : 500

Št. projekta:

2/2015

Datum:

avgust 2017

Št. risbe:

4.3