



**Odlok o začasnih ukrepih za zavarovanje urejanja prostora za MOEUP UN1/074
Širitev športa in rekreacije v naselju Zreče v občini Zreče
Priloga: Območje začasnih ukrepov**

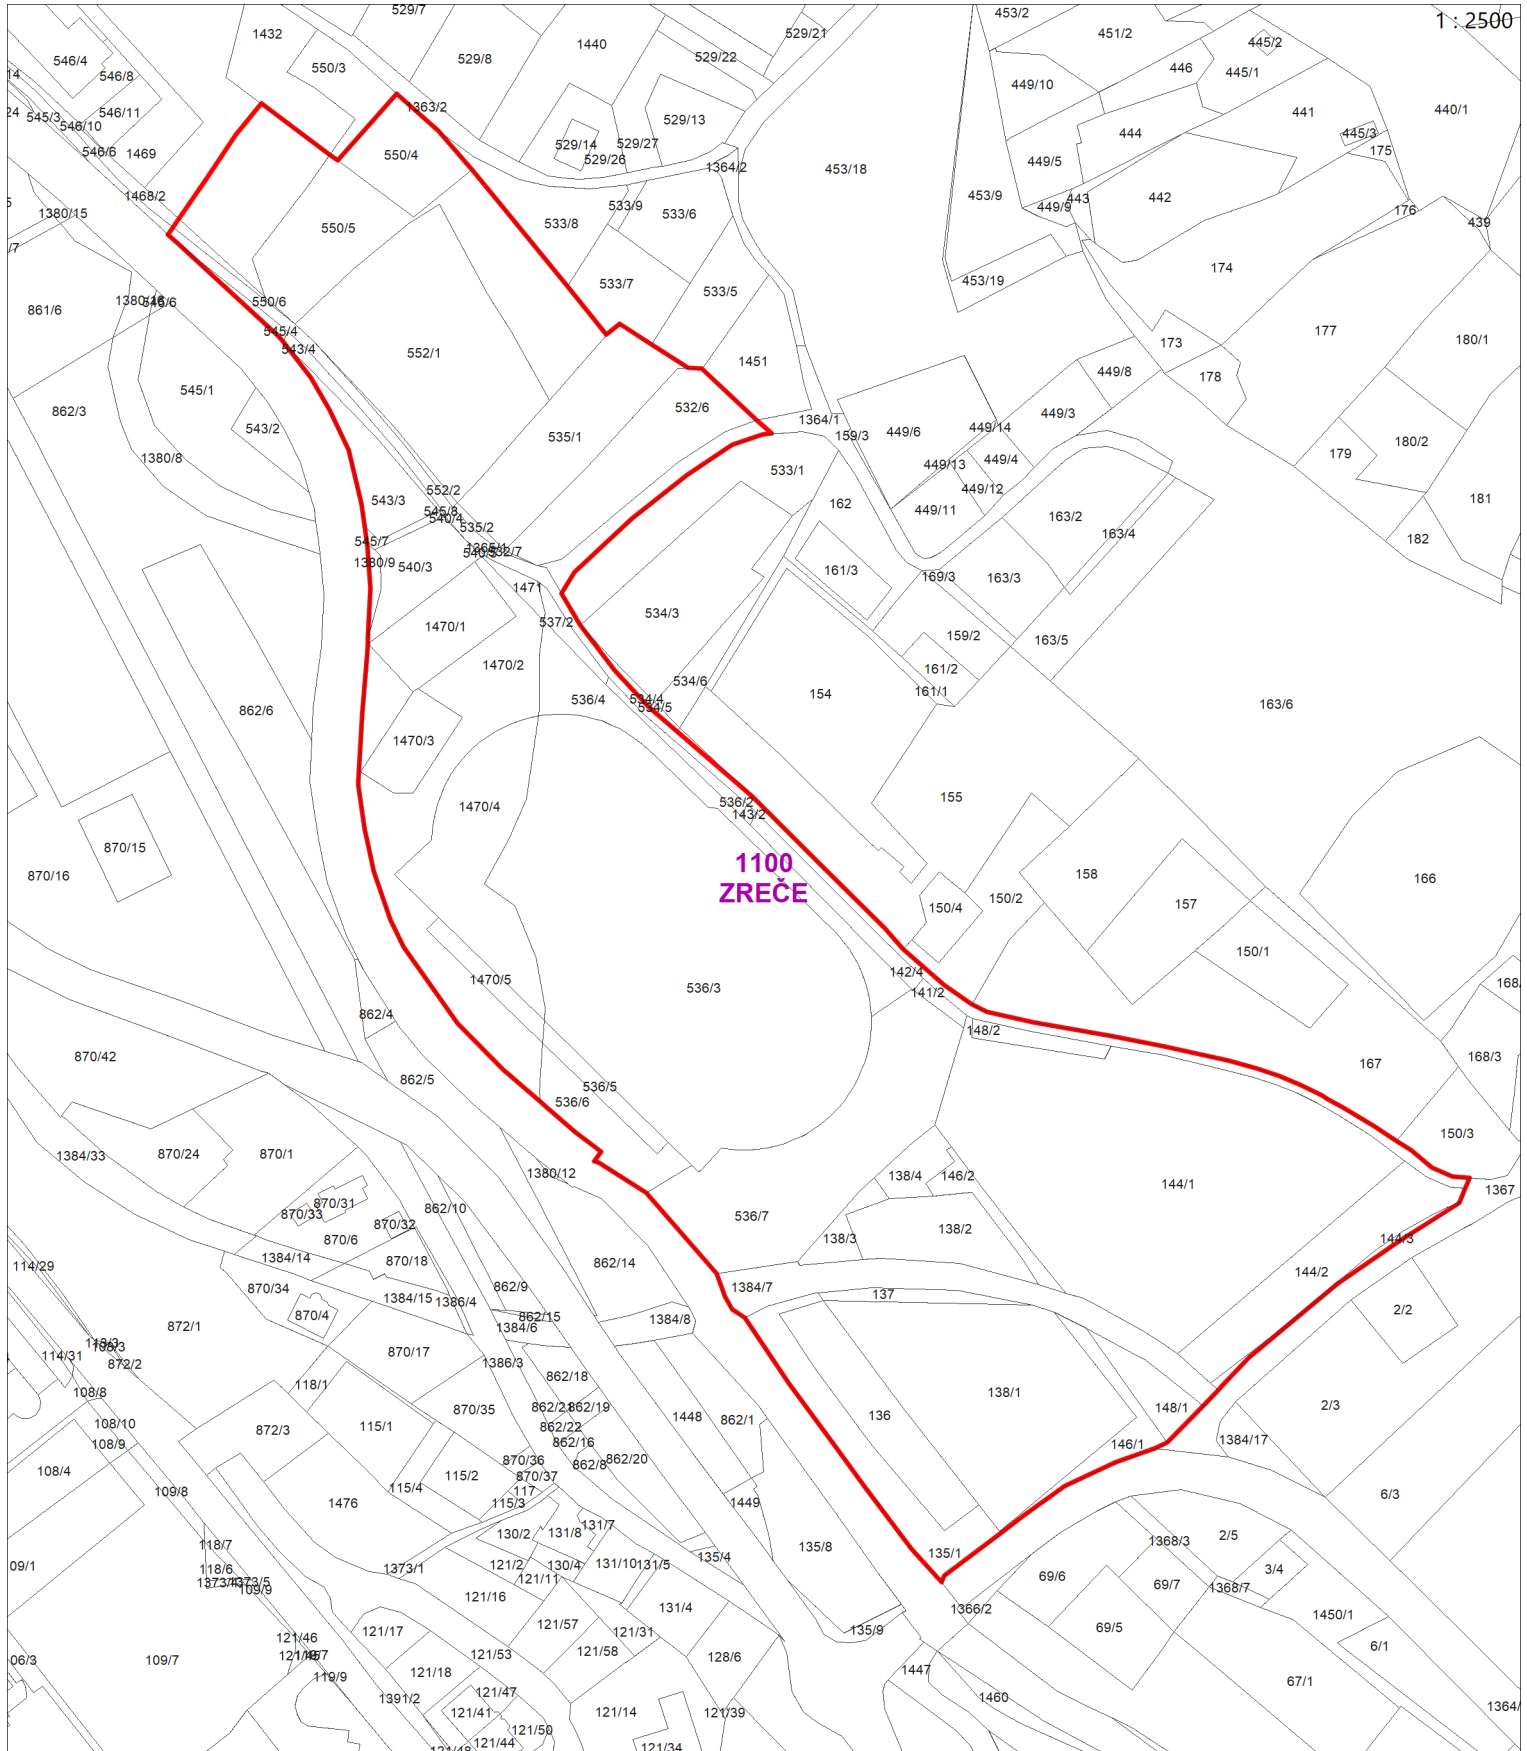

 območje začasnih ukrepov

Geodetska podlaga: KN (GURS)
Stanje geodetske podlage: marec 2023
Katastrska občina: Zreče
Merilo prikaza: 1 : 2500