


SKICA

SKICA NI METRIČNA !

Katastrska občina:	0425 - LOVRENC NA DR.POLJU	Merilo:	približno 1 : 100	Datum prikazanega stanja:	08.06.2023
--------------------	----------------------------	---------	----------------------	---------------------------	------------

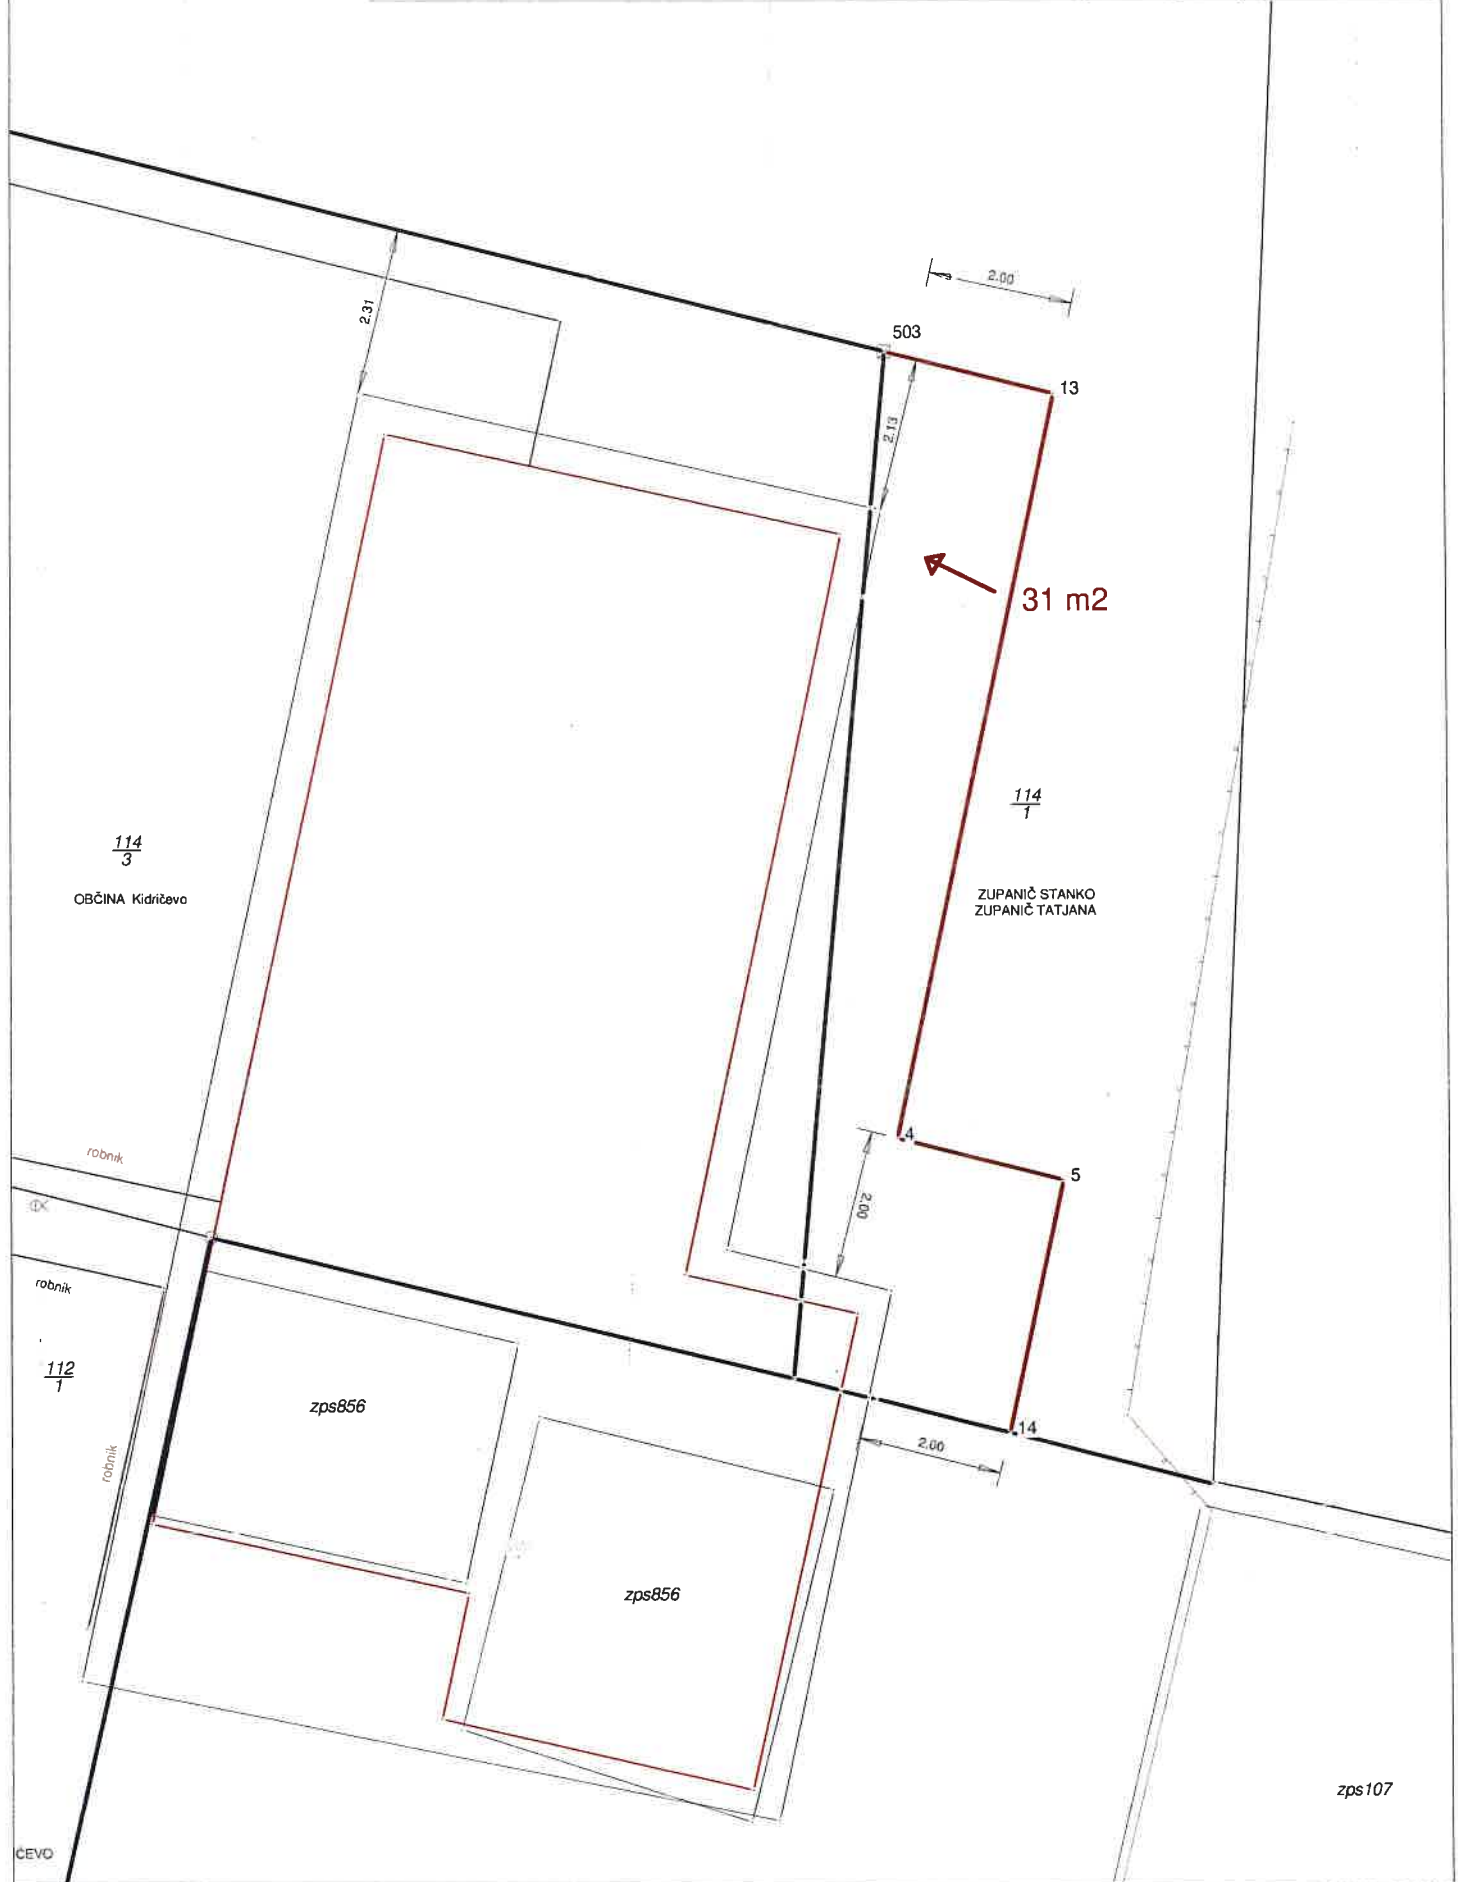



MERILO: 1:500

LEGENDA

- zbirni objekt
- zbirni objekt
- ločni objekt

OBČINA KIDRIČEVO, Kopaljska ulica 14, 2325 Kidričevo

Investitor:	OBČINA KIDRIČEVO Kopaljska ulica 14, 2325 Kidričevo	Merilo:	M 1:100
Vodja projektiranja:	Ksenija Sagadin mag.inz.arh., ZAPS A-1876	Št. projekta:	3500-20/2019
Vrsta projekta:	LEGALIZACIJA	Št. načrta:	3500-20/2019-A
Naziv gradnje:	ŠPORTNI OBJEKT - KEGLJIŠČE LOVRENC	Datum:	avgust 2023



REPUBLIKA
SLOVENIJA
VRHOVNO
SODIŠČE



Informacijski sistem eZK
Redni izpis iz zemljiške knjige

čas izdelave izpisa: 28.8.2023 - 14:24:06

Nepremičnina

tip nepremičnine: 1 - zemljiška parcela
vir ID znaka: 1 - zemljiški kataster
ID znak: parcela 425 114/1

katastrska občina 425 LOVRENC NA DRAVSKEM POLJU **parcela** 114/1 (ID 337662)

Plombe:

Z nepremičnino ni povezana nobena zemljiškoknjžna zadeva, o kateri še ni pravnomočno odločeno.

Osnovni pravni položaj nepremičnine:

ID osnovnega položaja: 6672566
vrsta osnovnega položaja: 101 - vknjižena lastninska pravica
delež: 1/2

imetnik:

1. EMŠO: 1612953*****
osebno ime: Stanko Zupanič
naslov: Lovrenc na Dravskem polju 011, 2324 Lovrenc na Dravskem polju

omejitve:

Vpisana ni nobena pravica ali pravno dejstvo, ki omejuje lastninsko pravico na nepremičnini

ID osnovnega položaja: 6672567
vrsta osnovnega položaja: 101 - vknjižena lastninska pravica
delež: 1/2

imetnik:

1. EMŠO: 1601957*****
osebno ime: Tatjana Zupanič
naslov: Lovrenc na Dravskem polju 011, 2324 Lovrenc na Dravskem polju

omejitve:

Vpisana ni nobena pravica ali pravno dejstvo, ki omejuje lastninsko pravico na nepremičnini