


## 2. FAZA OBČINSKEGA PODROBNEGA PROSTORSKEGA NAČRTA ZA DEL OBMOČJA V EUP VI-08

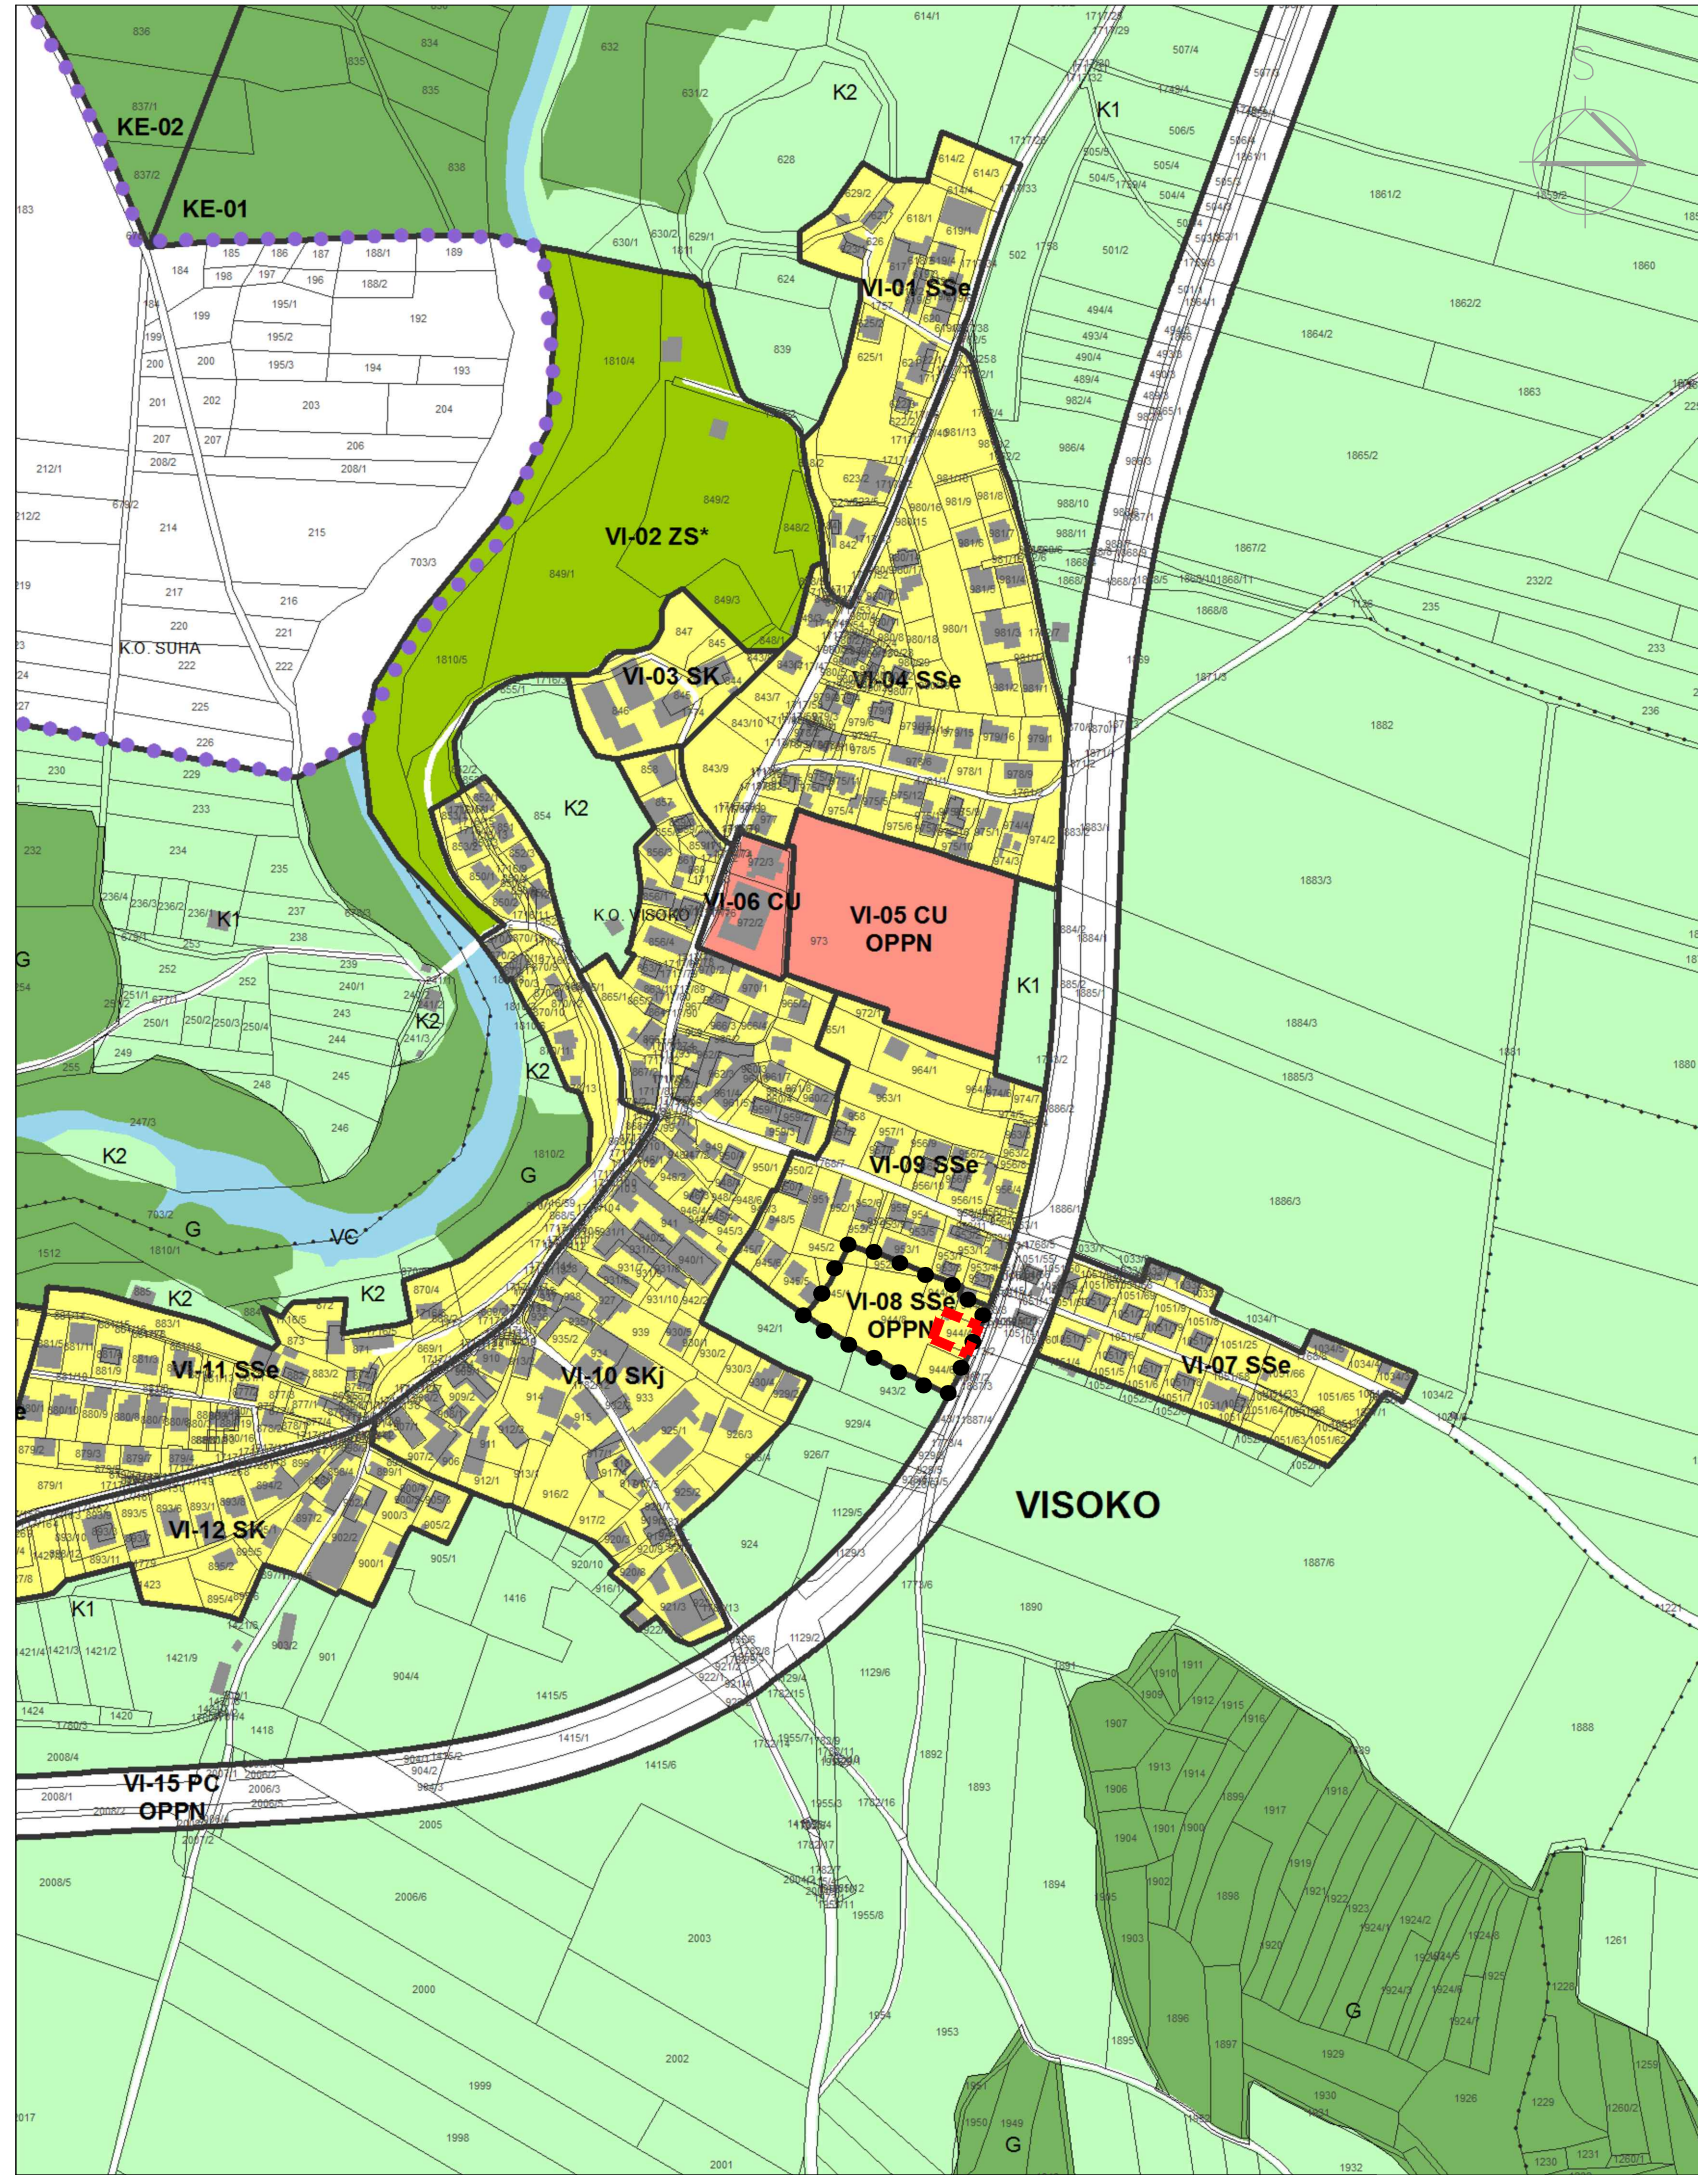

### LEGENDA

- MEJA OBČINE
- ENOTE UREJANJA PROSTORA**
  - MEJA OBMOČJA ENOTE UREJANJA PROSTORA
  - MEJA MANJŠEGA OBMOČJA ZNOTRAJ ENOTE UREJANJA PROSTORA
- OSNOVNA NAMENSKA RABA**
  - OBMOČJA STANOVANJ
  - OBMOČJA CENTRALNIH DEJAVNOSTI
  - OBMOČJA PROIZVODNIH DEJAVNOSTI
  - POSEBNA OBMOČJA
  - OBMOČJA ZELENIH POVRŠIN
  - OBMOČJA PROMETNIH POVRŠIN
  - OBMOČJA OKOLJSKE INFRASTRUKTURE
  - OBMOČJA RAZPRŠENE POSELTIVE
- II. OBMOČJA KMETIJSKIH ZEMLJIŠČ**
  - K1 NAJBOLJŠA KMETIJSKA ZEMLJIŠČA
  - DRUGA KMETIJSKA ZEMLJIŠČA
- III. OBMOČJA GOZDNIH ZEMLJIŠČ**
  - GOZDNA ZEMLJIŠČA
- IV. OBMOČJA VODNIH ZEMLJIŠČ**
  - POVRŠINSKE VODE
  - OBMOČJE VODNE INFRASTRUKTURE
- OBMOČJA VEČJA OD 5000 M2, KJER SE NAMENSKA RABA RAZLIKUJE OD OSNOVNE DEJAVNE RABE**
  - OBMOČJE, VEČJE OD 5000 M2
- MEJE OBMOČIJ PROSTORSKIH AKTOV**
  - OBMOČJA DRŽAVNIH PROSTORSKIH AKTOV V PRIPRAVI (DRŽAVNI PROSTORSKI NAČRT ZA PRENOSNI PLINOVOD M10 VODICE - RATEČE)
  - OBMOČJA VELJAVNIH OBČINSKIH PODROBNEŠIH PROSTORSKIH NAČRTOV
    - 01 - OBČINSKI POROBNI PROSTORSKI NAČRT ZA OBMOČJE ŠENČUR - JUG OPC P3 - 1. FAZA
    - 02 - OBČINSKI LOKACIJSKI NAČRT ZA OBMOČJE ŠENČUR - JUG OPC P4 - 1. FAZA
    - 03 - OBČINSKI LOKACIJSKI NAČRT ZA OBMOČJE ŠENČUR - JUG OPC P2B
    - 04 - OBČINSKI LOKACIJSKI NAČRT OBMOČJA BRITOF SEVER VOGE S 124
    - 05 - OBČINSKI PODROBNI PROSTORSKI NAČRT ZA PROSTORSKO UREDITEV SKUPNEGA POMENA ZA REGIONALNO CESTO R1-210, ODSEK 1107 PREDDVOR - KRANJ (PRIMSKOVO), PODOSEK HOTEMAŽE - BRITOF
- PRIDOBLEJNI PODATKI:
  - NAMENSKA RABA PROSTORA (OBČINA ŠENČUR, JANUAR 2011)
  - DRŽAVNI PROSTORSKI AKTI (MOP, JANUAR 2011)
- LEGENDA OPPN:**
  - OBMOČJE OPPN
  - OBMOČJE UREJANJA (velikosti cca. 0,05ha)

PRIPRAVLJAVEC:	OBČINA ŠENČUR Kranjska cesta 11, Šenčur
INVESTITOR:	ZASEBNI INVESTITOR
IZDELOVALEC:	DOMPLAN, d.d. Bleiweisova 14, Kranj
FAZA:	DOPOLNJENI OSNUTEK
ŠTEV. PROJEKTA:	UD/522-82/20
DATUM:	september 2021
ODG.VODJA PROJEKTA:	TOMO GLOBOČNIK, univ.dipl.inž.arh., id.štev. ZAPS: A-0295

### NAČRT: **IZSEK IZ KARTOGRAFSKEGA DELA IZVEDBENEGA PROSTORSKEGA AKTA S PRIKAZOM PROSTORSKE UREDITVE NA ŠIRŠEM OBMOČJU**

MERILO: 1:5000  
Kartografska podlaga: KARTOGRAFSKI DEL OPN

