VODOVOD SISTEMA B d.o.o.

PIJMO DOBRO VODO!

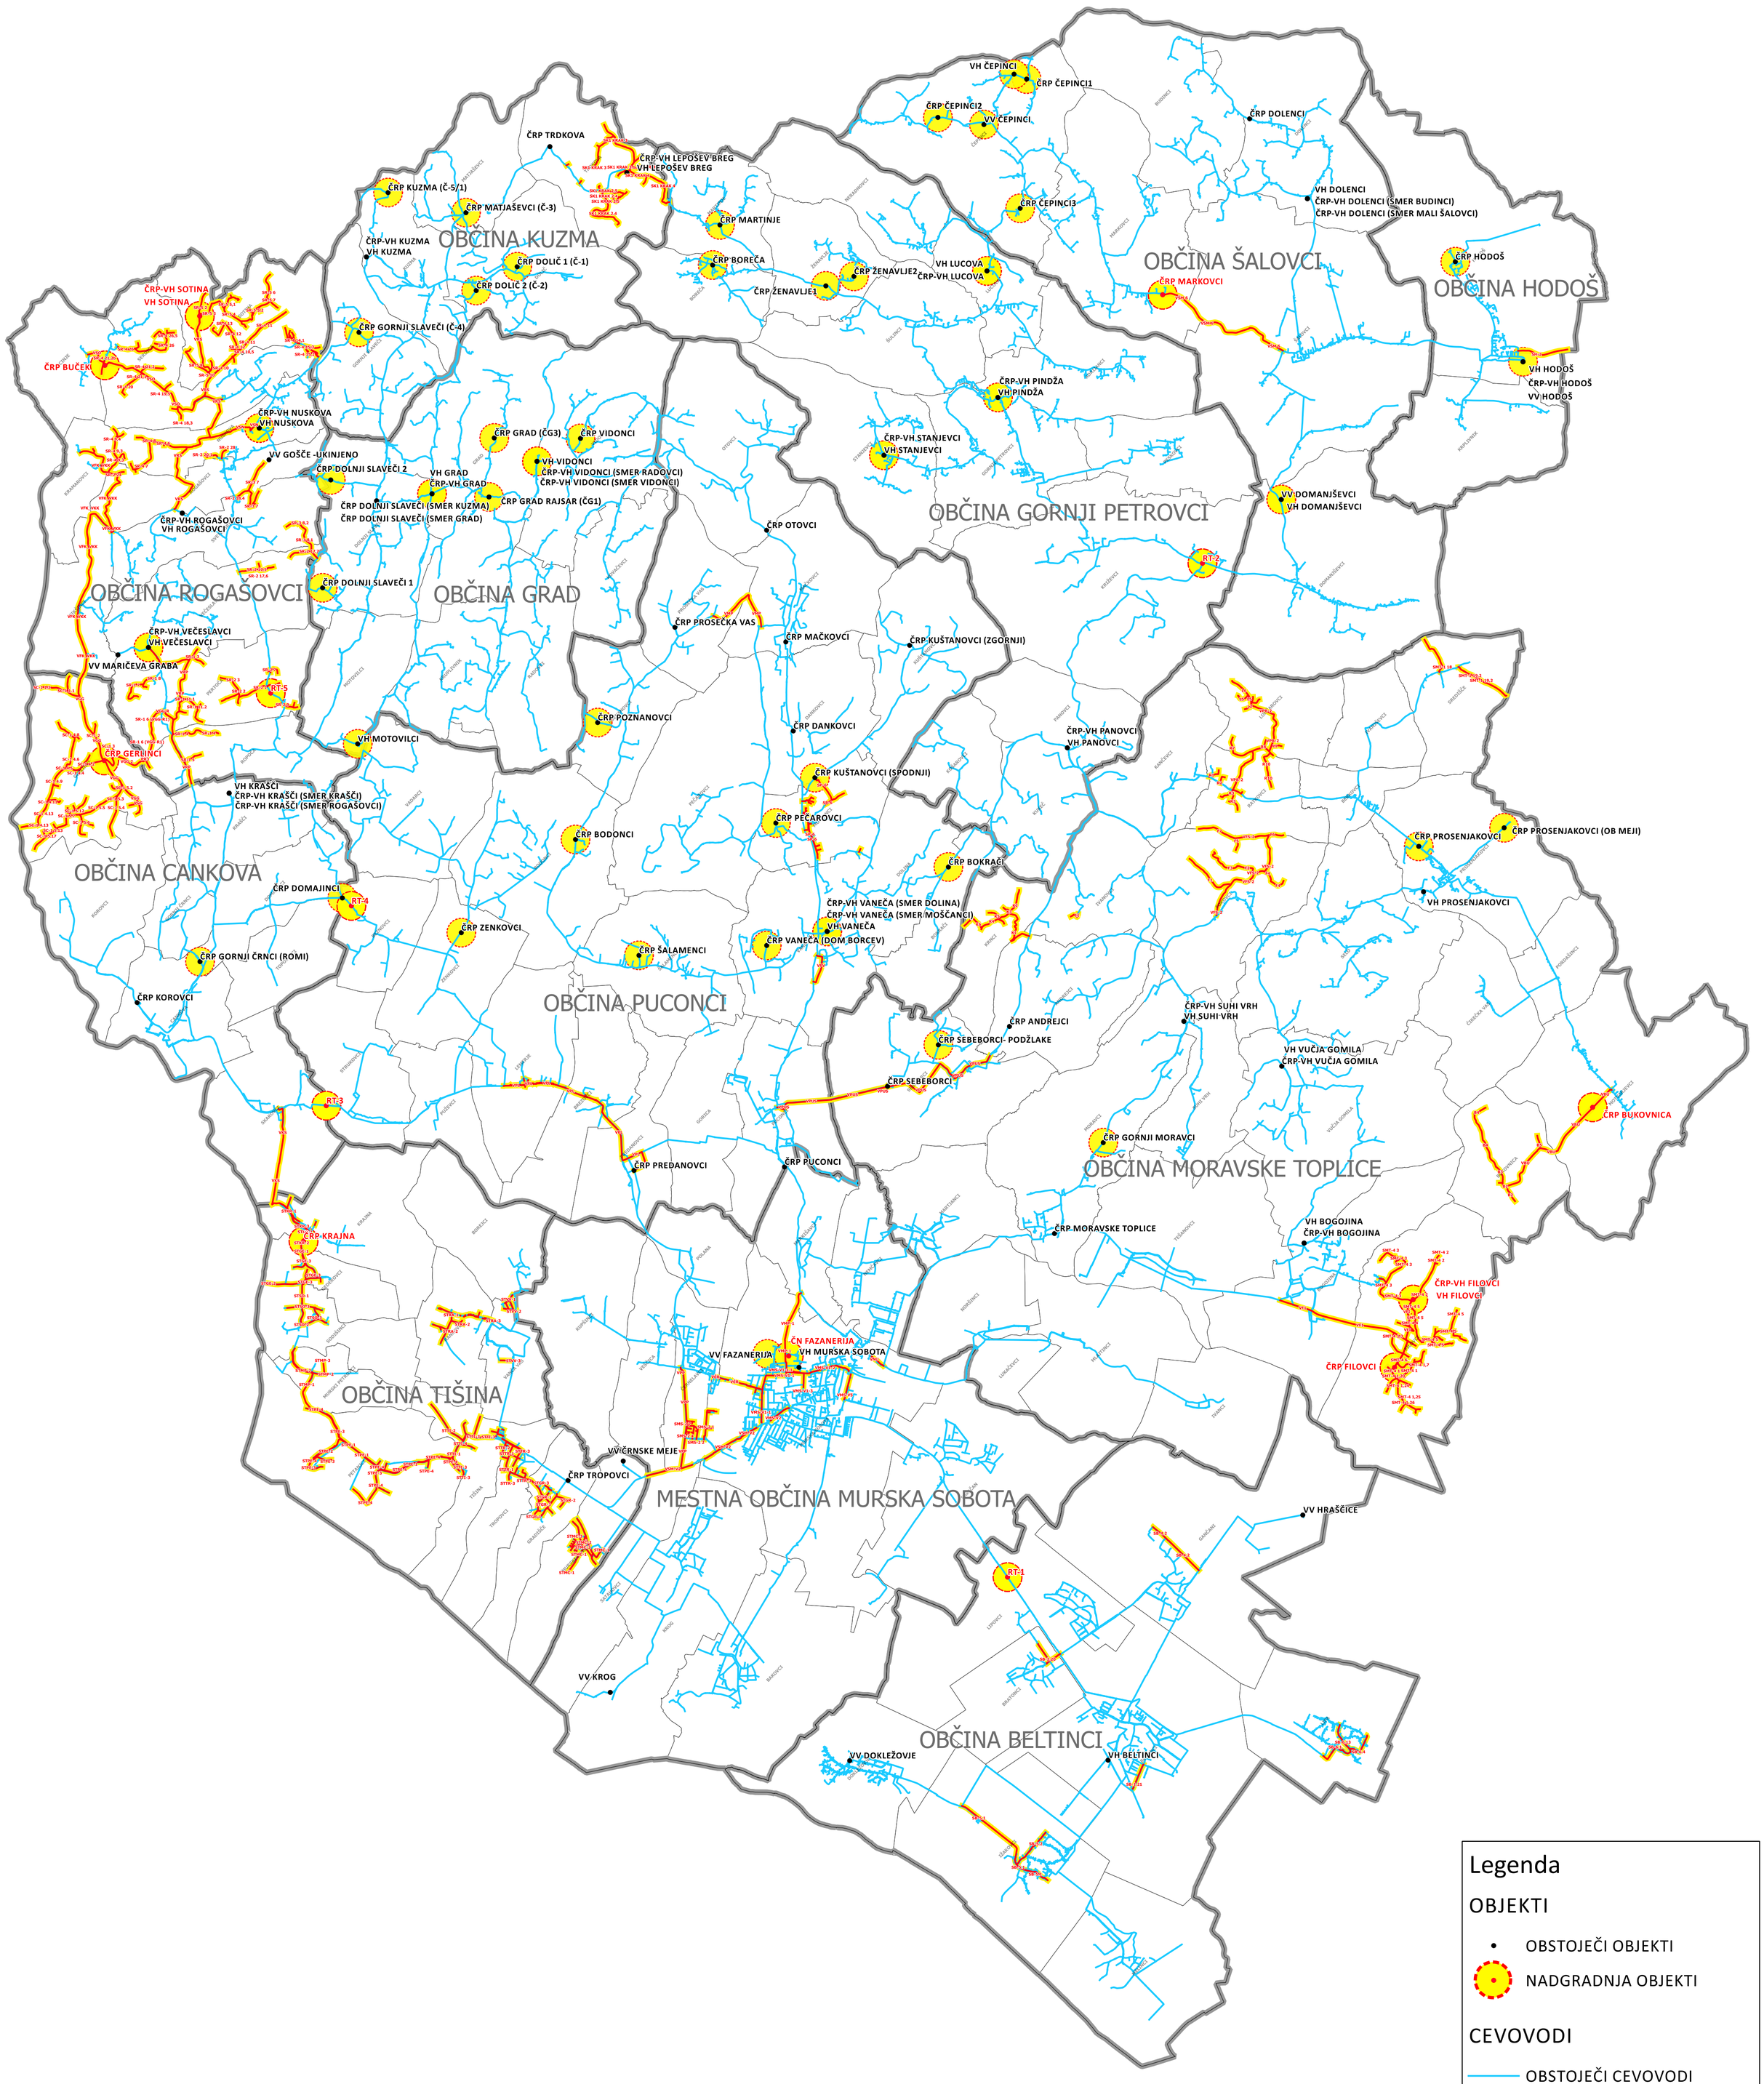

Legenda

OBJEKTI

- OBSTOJEČI OBJEKTI
- NADGRADNJA OBJEKTI

CEVOVODI

- OBSTOJEČI CEVOVODI
- NADGRADNJA CEVOVODI

MEJE

- MEJA OBČINE
- MEJA KATASTRSKE OBČINE

OBSTOJEČE STANJE in NADGRADNJA

VODOVOD SISTEMA B: OBJEKTI, CEVOVODI