**LEGENDA:**

- OBSTOJEČA DOVOZNA CESTA - I. FAZA


- PREDVIDENO**
- STANOVANJSKE STAVBE (max P+1+M)
- PARCELNE MEJE
- DOVOZNA CESTA, ULICA
- GARAŽA ALI NADSTREŠNICA
- POPLOČENE, TLAKOVANE POVRŠINE, ODSTAVNO MESTO ZA AVTO
- 1 OZNAKA STAVB
- VODOTOK

OBSTOJEČE

- VODOVOD
- KANALIZACIJA (mešana)
- ZEMELJSKI PLIN
- ELEKTRIKA
- ELEKTRONSKE KOMUNIKACIJE

PREDVIDENO

- PADAVINSKA KANALIZACIJA - predmet IDZ
- FEKALNA KANALIZACIJA - predmet IDZ
- ZB ZBIRALNIK ZA STREŠNE VODE - predmet IDZ
- PADAVINSKA KANALIZACIJA po DGD ŠT. 08-19, JUNIJ 2019, DK-PROTIM d.o.o.
- FEKALNA KANALIZACIJA po DGD ŠT. 08-19, JUNIJ 2019, DK-PROTIM d.o.o.

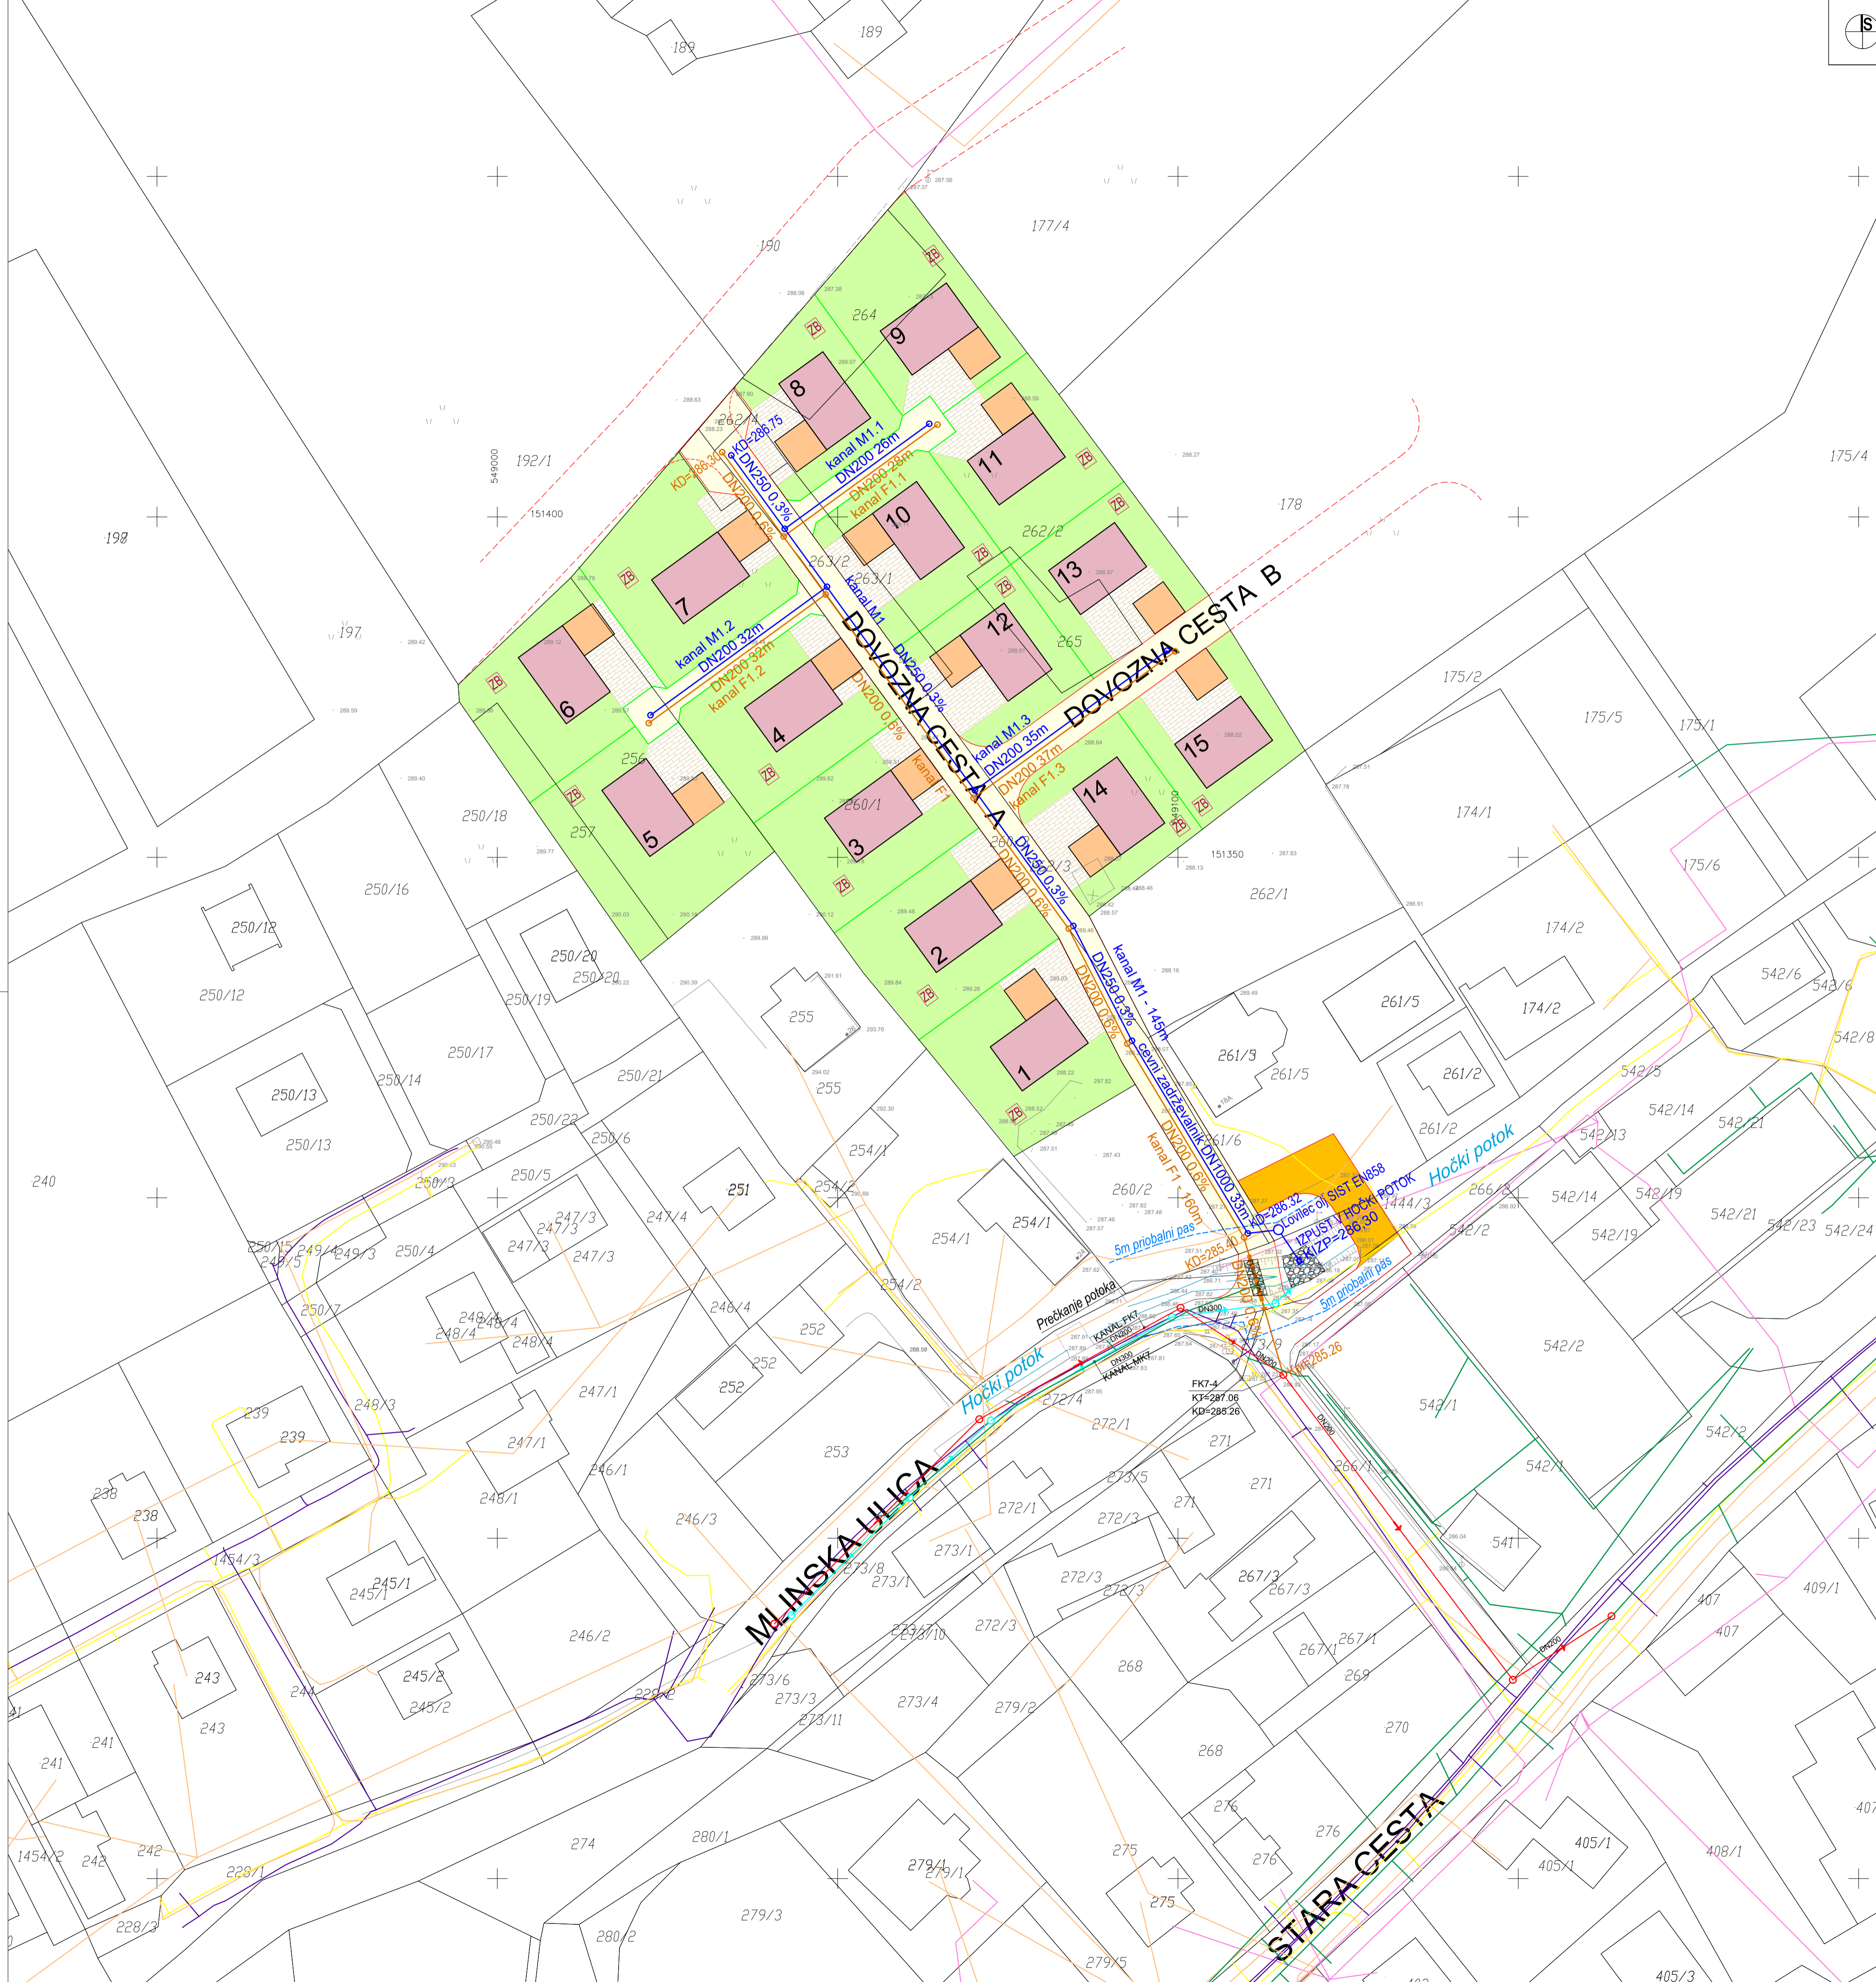

URBIS. Urbanizem, arhitektura, projektiranje in storitve d.o.o. Partizanska cesta 3, 2000 Maribor	
PROJEKT:	OBČINSKI PODROBNI PROSTORSKI NAČRT ZA DEL OBMOČJA HO 06/9 V K.O. SPODNJE HOČE
FAZA:	USKLAJENI PREDLOG
NASLOV LISTA:	Prikaz umestitve načrtovanih ureditev v prostor s prikazom vplivov in povezav prostorskih ureditev s sosednjimi območji PRIKAZ UREDITVE GLEDE POTEKA OMREŽIJ IN PRIKLJUČEVANJA NA GOSPODARSKO JAVNO INFRASTRUKTURO
NAROČNIK IN INVESTITOR:	NEKSUS AGENCIJA d.o.o., Trg Leona Štuklja 5, 2000 Maribor
NOSILEC NALOGE:	Natalija BABIČ, univ. dipl. inž. arh., ZAPS 1502 PA PPN
SODELAVKA:	Alenka HLUPIČ, univ. dipl. inž. arh., ZAPS 0763 PA PPN
ŠT. PROJEKTA:	2020/OPN-045
DATUM PROJEKTA:	JANUAR 2022
MERILO:	1 : 500
ŠT. LISTA:	4.3