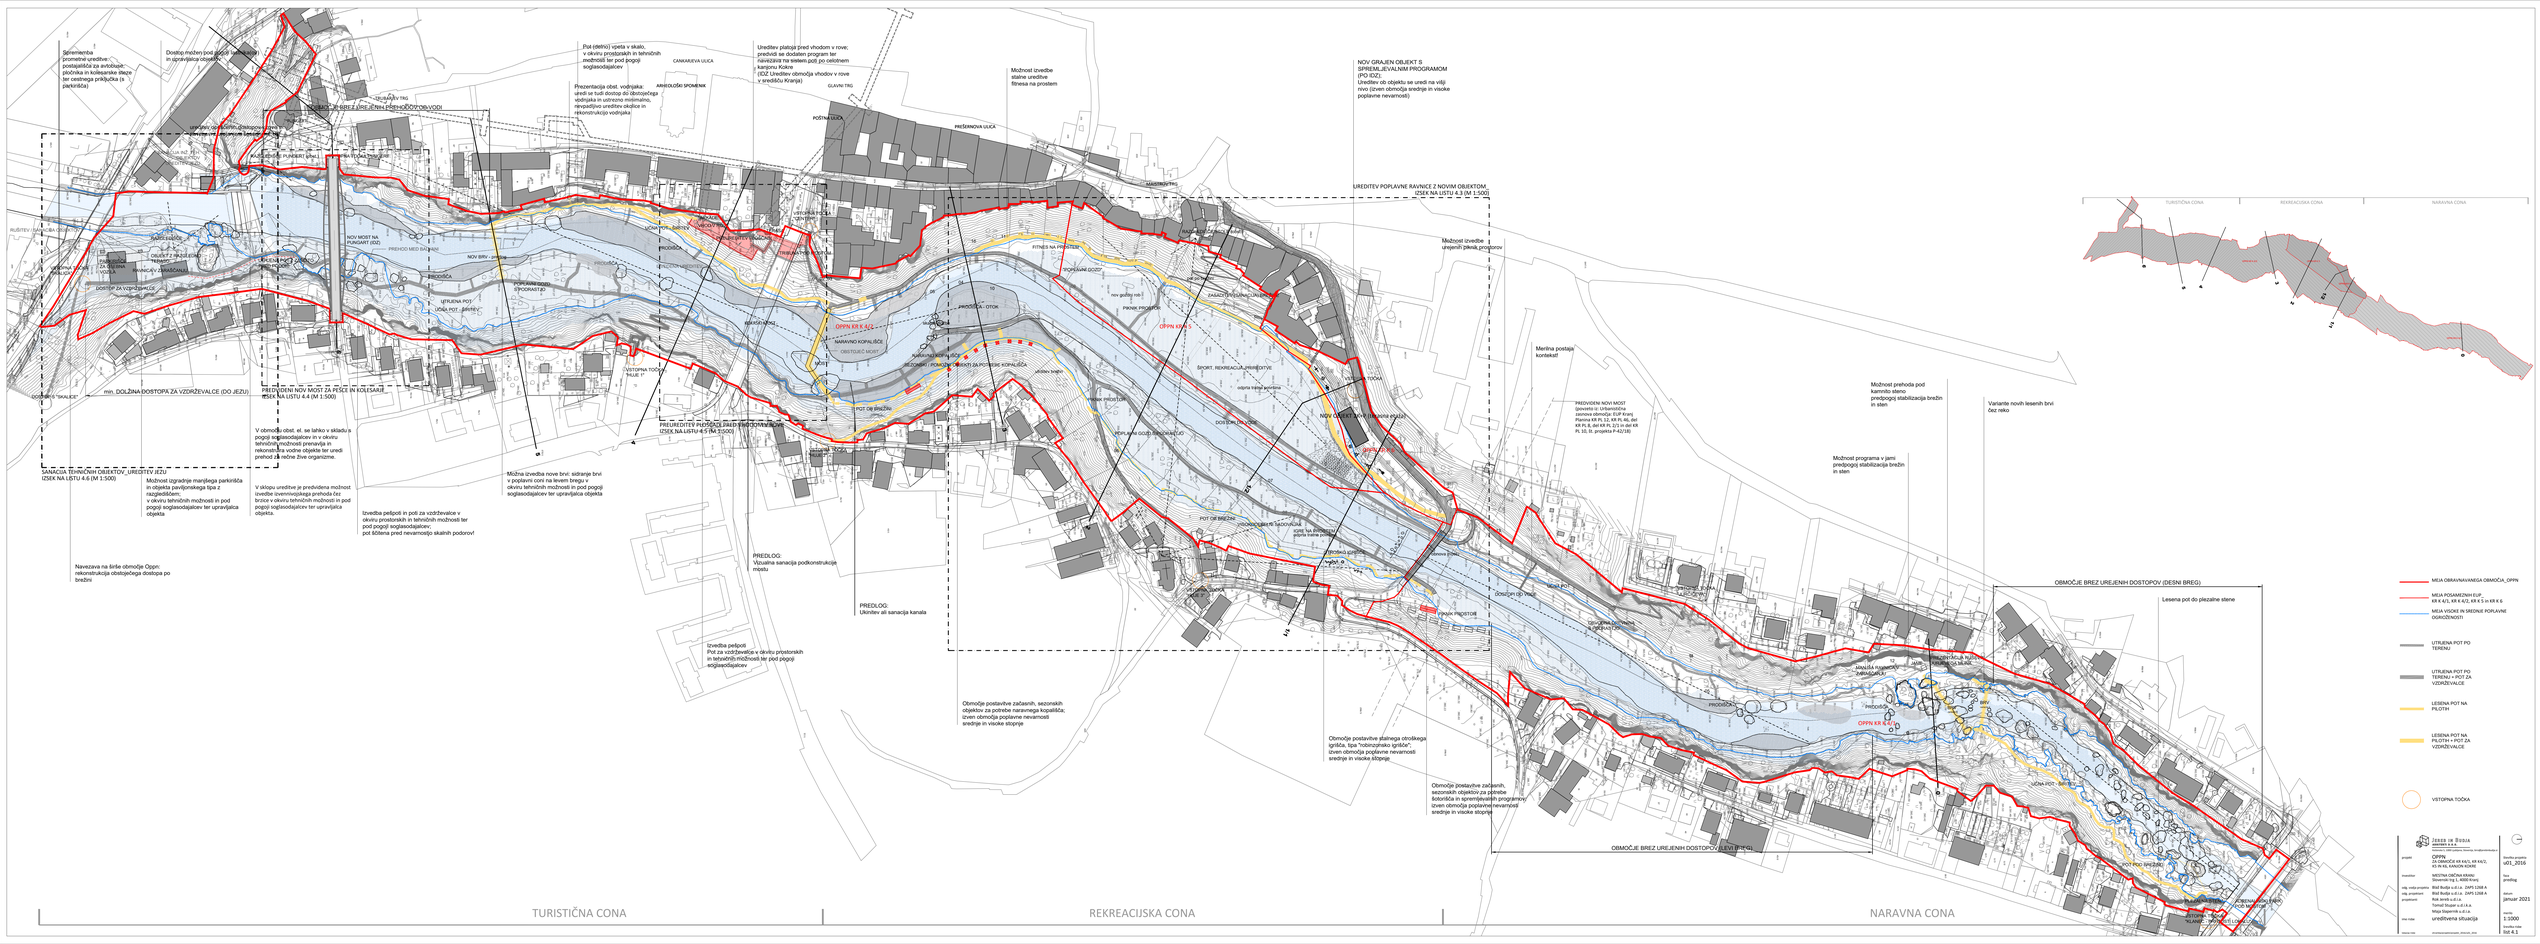
Sprememba prometne ureditve: postajališča za avtobuse, ploščnika in kolesarske steze ter cestnega priključka (s parkirišča)
Dostop možen pod pogoji soglasodajalcev in upravljalca objekta
OBMOČJE BREZ UREJENIH PREHODOV PO/V/OB VODI
PROMENADA OB REKI - ZAHODNI DEL
Sprememba prometne ureditve: postajališča za avtobuse, ploščnika in kolesarske steze ter cestnega priključka (s parkirišča)
KOLESARSKO PUNERT I (DO)
PEŠPOT OB REKI
PEŠPOT OB REKI
RUŠITEV OBJEKTA
OBJEKT Z NAVODILI ZA RUŠENJE
PARKIRIŠČE ZA OSEBNA VOZILA
PARKIRIŠČE ZAMAŠČANJA
DOSTOP ZA VZDRŽEVALCE (DO JEZU)
DOSTOP K ŠKULJE
min. DOLŽINA DOSTOPA ZA VZDRŽEVALCE (DO JEZU)
SANACIJA TEHNIČNIH OBJEKTOV_UREDITEV JEZU
IZSEK NA LISTU 4.6 (M 1:500)
Možnost izgradnje manjšega parkirišča in objekta pavšijonskega tipa z razglediščem; v okviru tehničnih možnosti in pod pogoji soglasodajalcev ter upravljalca objekta
Navezava na širše območje Oppn: rekonstrukcija obstoječega dostopa po brežini
V okviru ureditve je predvidena možnost izvedbe izvennivojskega prehoda čez brzice v okviru tehničnih možnosti in pod pogoji soglasodajalcev ter upravljalca objekta.
V območju objekt. el. se lahko v skladu s pogoji soglasodajalcev in v okviru tehničnih možnosti prenavlja in rekonstruira vodne objekte ter uredi prehod za vodne živ. organizme.
PREVIDENI NOV MOST ZA PEŠCE IN KOLESARJE
IZSEK NA LISTU 4.4 (M 1:500)
Izvedba pešpoti in poti za vzdrževalce v okviru prostorskih in tehničnih možnosti ter pod pogoji soglasodajalcev ter upravljalca objekta po strženu pred nevarnostjo skalnih podorov!
Možna izvedba nove brvi: sidranje brvi v poplavni coni na levem bregu v okviru tehničnih možnosti in pod pogoji soglasodajalcev ter upravljalca objekta
Pot (delno) vpeta v skalo, v okviru prostorskih in tehničnih možnosti ter pod pogoji soglasodajalcev
Prezentacija obst. vodnjaka: uredi se tudi dostop do zbolizvajca vodnjaka in ustrezno mislimalno, revpaljitivo ureditev okolice in rekonstrukcijo vodnjaka
CANKARJEVA ULICA
ARHEOLOŠKI SPOMENIK
GLAVNI TRG
POŠTNA ULICA
PREŠERNOVA ULICA
MARKOVI TRG
Ureditev platoja pred vhodom v rove; predvidi se dodaten program ter navezovalna na sistem poti po celotnem kanjonu Kolpe (IDZ Ureditev območja vhodov v rove v središču Kranja)
Možnost izvedbe stalne ureditve fitnesa na prostem
NOV GRAJEN OBJEKT S SPREMLJEVALNIM PROGRAMOM (PO IDZ); Ureditev ob objektu se uredi na višji nivo (izven območja srednje in visoke poplavne nevarnosti)
UREDITEV POPLAVNE RAVNICE Z NOVIM OBJEKTOM_ IZSEK NA LISTU 4.3 (M 1:500)
Možnost izvedbe urejenih javnih programov
Merilna postaja kontekst
PREDVIDENI NOVI MOST (govorica iz: Urbanistična zasnova Kranja, 2010) Planira KR PL 12, KR PL 6L, del KR PL 8, del KR PL 2/1 in del KR PL 10, št. projekta P-42/18)
Možnost prehoda pod kamnito steno predpogoj stabilizacija brežin in sten
Možnost programa v jami predpogoj stabilizacija brežin in sten
Variante novih lesenih brvi čez reko
OBMOČJE BREZ UREJENIH DOSTOPOV (DESNI BREG)
Lesena pot do plezalne stene
OBMOČJE BREZ UREJENIH DOSTOPOV (LEVI BREG)
Območje postavitve začasnih, sezonskih objektov za potrebe naravnega kopališča; izven območja poplavne nevarnosti srednje in visoke stopnje
Območje postavitve stalnega otroškega igrišča, tipa "robinzonsko igrišče"; izven območja poplavne nevarnosti srednje in visoke stopnje
Območje postavitve začasnih, sezonskih objektov za potrebe športnega in spremljevalnih programov; izven območja poplavne nevarnosti srednje in visoke stopnje
PREDLOG: Vzpalna sanacija podkonstrukcije mostu
PREDLOG: Ukinitev ali sanacija kanala
Izvedba pešpoti Pot za vzdrževalce v okviru prostorskih in tehničnih možnosti ter pod pogoji soglasodajalcev
TURISTIČNA CONA
REKREACIJSKA CONA
NARAVNA CONA
MEJA OBRAVNAVANEGA OBMOČJA_OPPN
MEJA POSAMEZNIH EUP
KR K 4/1, KR K 4/2, KR K 5 in KR K 6
MEJA VISOKE IN SREDNJE POPLAVNE OGROŽENOSTI
UTRJENA POT PO TERENU
UTRJENA POT PO TERENU + POT ZA VZDRŽEVALCE
LESENA POT NA PILOTIH
LESENA POT NA PILOTIH + POT ZA VZDRŽEVALCE
VSTOPNA TOČKA
JEKSA IN BUDJA
OPPN
PODROČJE KR K4/1, KR K4/2, KS IN KL, KANJON KOLPE
MESTNA OBČINA KRANJ
Slovenski trg 1, 4000 Kranj
Blaž Budja u.d.i.a. ZAPS 1268 A
Blaž Budja u.d.i.a. ZAPS 1268 A
Rok Jerela u.d.i.a.
Tomaž Bajdar u.d.i.a.
Maja Stajavnik u.d.i.a.
ureditvena situacija
št. 01_2016
januar 2021
1:1000
list 4.1