
7. REDNA SEJA
OBČINSKEGA SVETA OBČINE KOMENDA

3. TOČKA PREDLAGANEGA DNEVNEGA REDA

- **Predstavitev projekta izgradnje doma starostnikov v Komendi**

Gradivo je objavljeno na uradni spletni strani Občine Komenda, dostopno pa je na spodnji povezavi:

<http://www.komenda.si/kategorija/seje-obcinskega-sveta/gradiva-za-seje/>



OBČINA KOMENDA
Zajčeva cesta 23
1218 KOMENDA

telefon: (01) 724 74 00
telefax: (01) 834 13 23
transakcijski račun: 0110 0010 0002 377
davčna št.: 22332570, matična št.: 1332155
šifra dejavnosti: 75110
e-mail: OBCINA@KOMENDA.SI
http: WWW.KOMENDA.SI

Številka: 3501-0012/2006
Datum: 20. 08. 2019

OBČINSKEMU SVETU OBČINE KOMENDA

Zadeva: potrditev projekta za dom starostnikov v Komendi

Pravna podlaga: 10. člen pogodbe št. 122-0038/2017-28 z dne 27. 10. 2017 o ustanovitvi stavbne pravice

Predlagatelj: Stanislav Poglajen, Župan Občine Komenda,

Poročevalca: Marjan Potočnik, podsekretar,
Vera Klepej Turnšek, Arvitae, d. o. o., izdelovalka projekta.

Predlog sklepa: Občinski svet Občine Komenda potrdi projektno dokumentacijo za dom starostnikov v Komendi.

Obrazložitev:

za nosilca stavbne pravice na območju bodočega Medgeneracijskega centra Komenda podjetje Arhivitaie pripravlja dokumentacijo za pridobitev gradbenega dovoljenja (DGD). Skladno z dosedanjimi sklepi naj bi bil občinski svet redno seznanjen s tekočim dogajanjem, informativno pa tudi s projektno dokumentacijo.

Po investitorjevih informacijah z dne 20. 08. 2019 so bili pridobljeni projektni pogoji posameznih soglasodajalcev, v pripravi je torej DGD, ki je predmet predstavitve na občinskem svetu, za september in oktober je predvideno pridobivanje mnenj soglasodajalcev in vloga za gradbeno dovoljenje, ki naj bi bilo pridobljeno novembra letos. Takrat imamo namen izvesti tudi razpis za prodajo zemljišč, za kar je bila na junijski seji z določenimi korekturami potrjena vsebina razpisne dokumentacije.


V prilogi informativno prilagamo situacije medgeneracijskega centra in tloris tipične etaže oz. pritličja, podrobnosti pa bo investitor oz. projektant predstavil na sejah pristojnih odborov in občinskega sveta.




Pripravil: Marjan Potočnik

Prilogi:

1. situacija,
2. tloris pritličja.

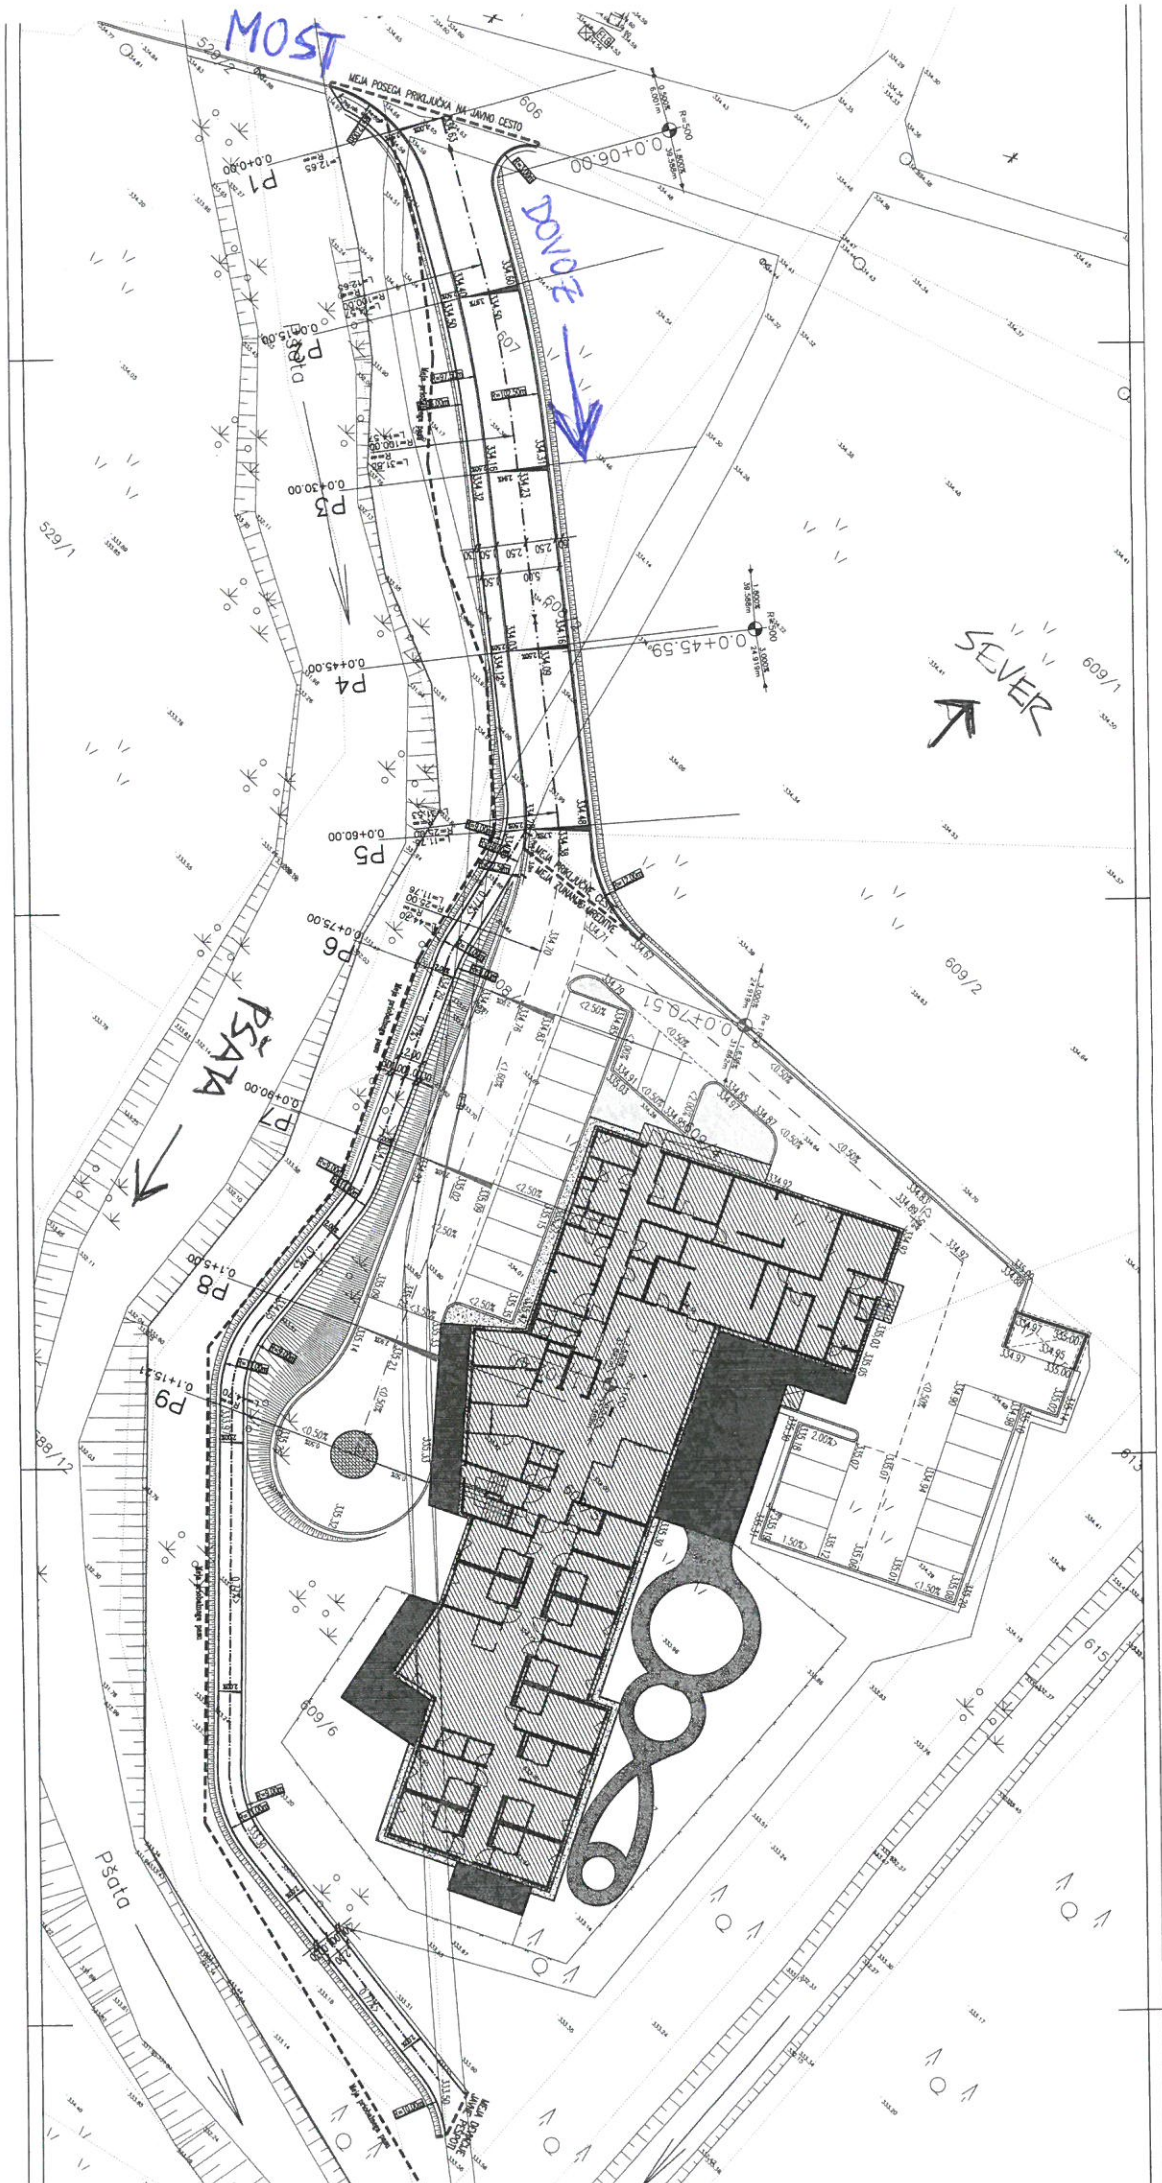

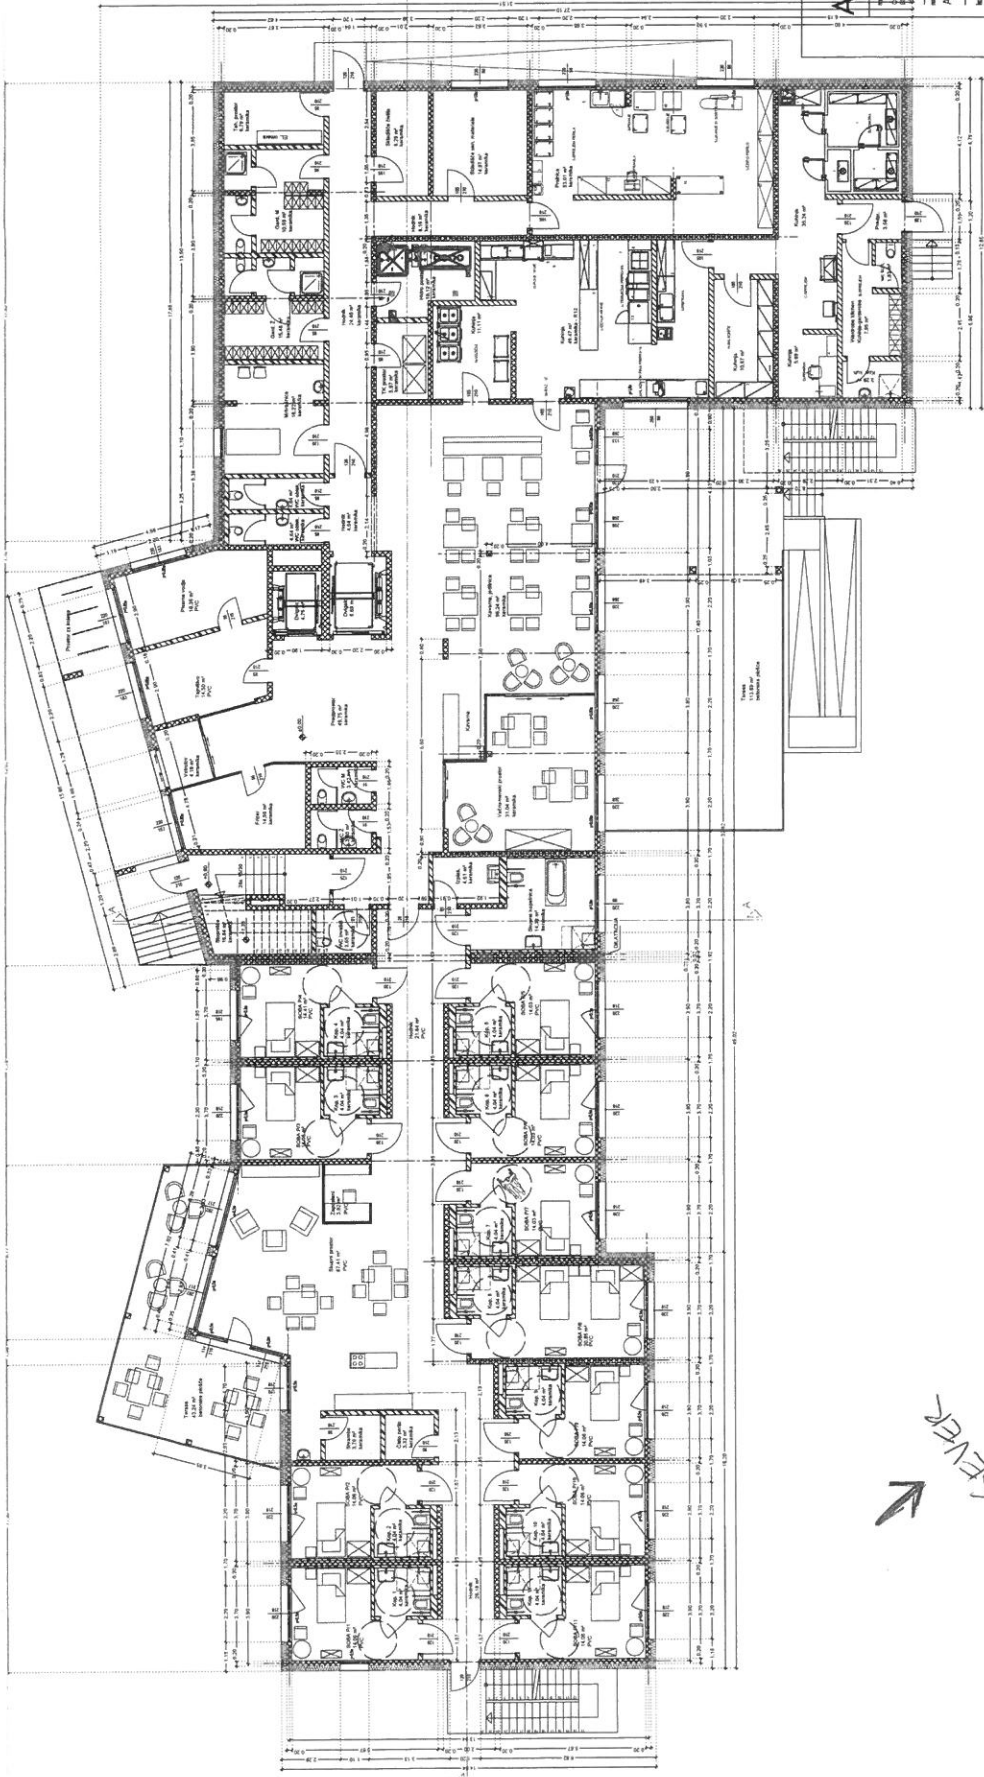

PRITILUČJE


ARHIVITAE
 Arhitekti d.o.o.

DOM STAREŠIH KOMENDA

VRSTA PROJEKTA	ARHITEKTURA
VRSTA PROJEKTA	PRITILUČJE

(2)

SEVER
 ↑